
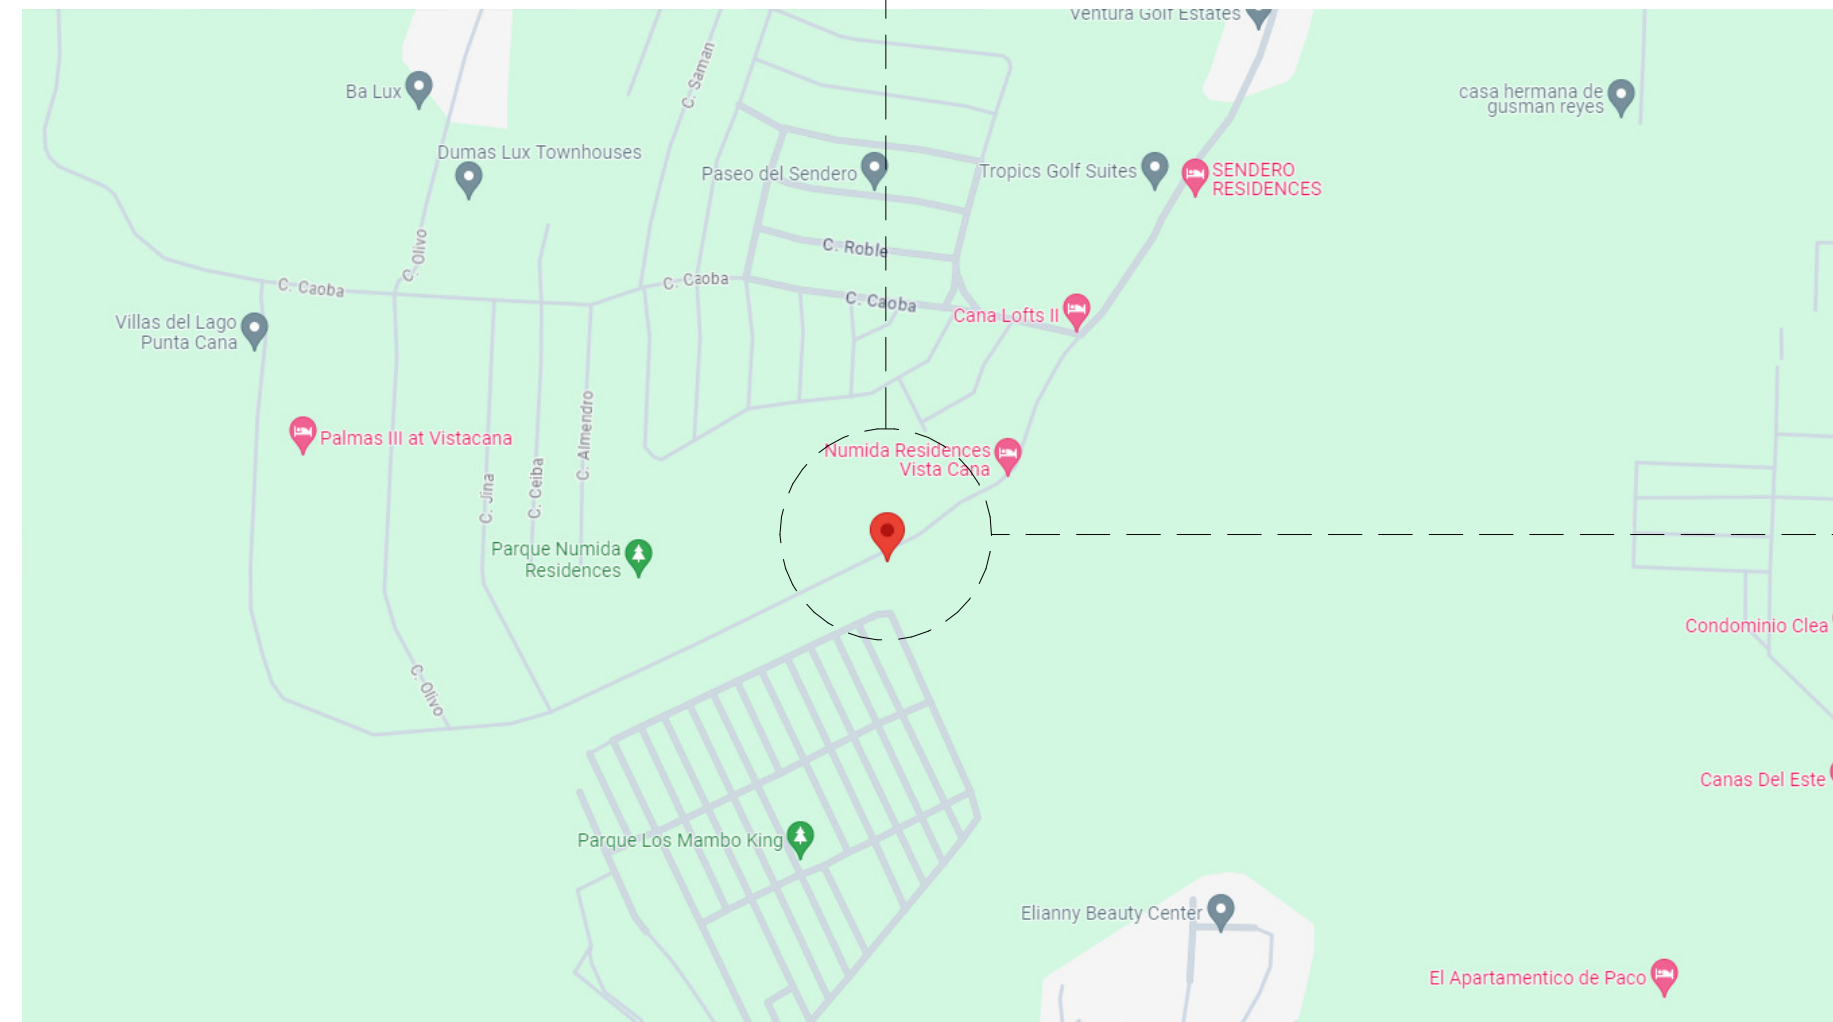


SELLO

UBICACION

PROYECTO RESIDENCIAL DE 6 FAMILIARES POR ETAPA.
UBICADO EN CALLE SENDERO, VISTACANA, PUNTA CANA, LA ALTAGRACIA, REPUBLICA DOMINICANA
VISTA CANA SOLARES C9-C12

CUENTA CON ENTRADA, PARQUEOS DE VISITA Y SERVICIOS GENERALES

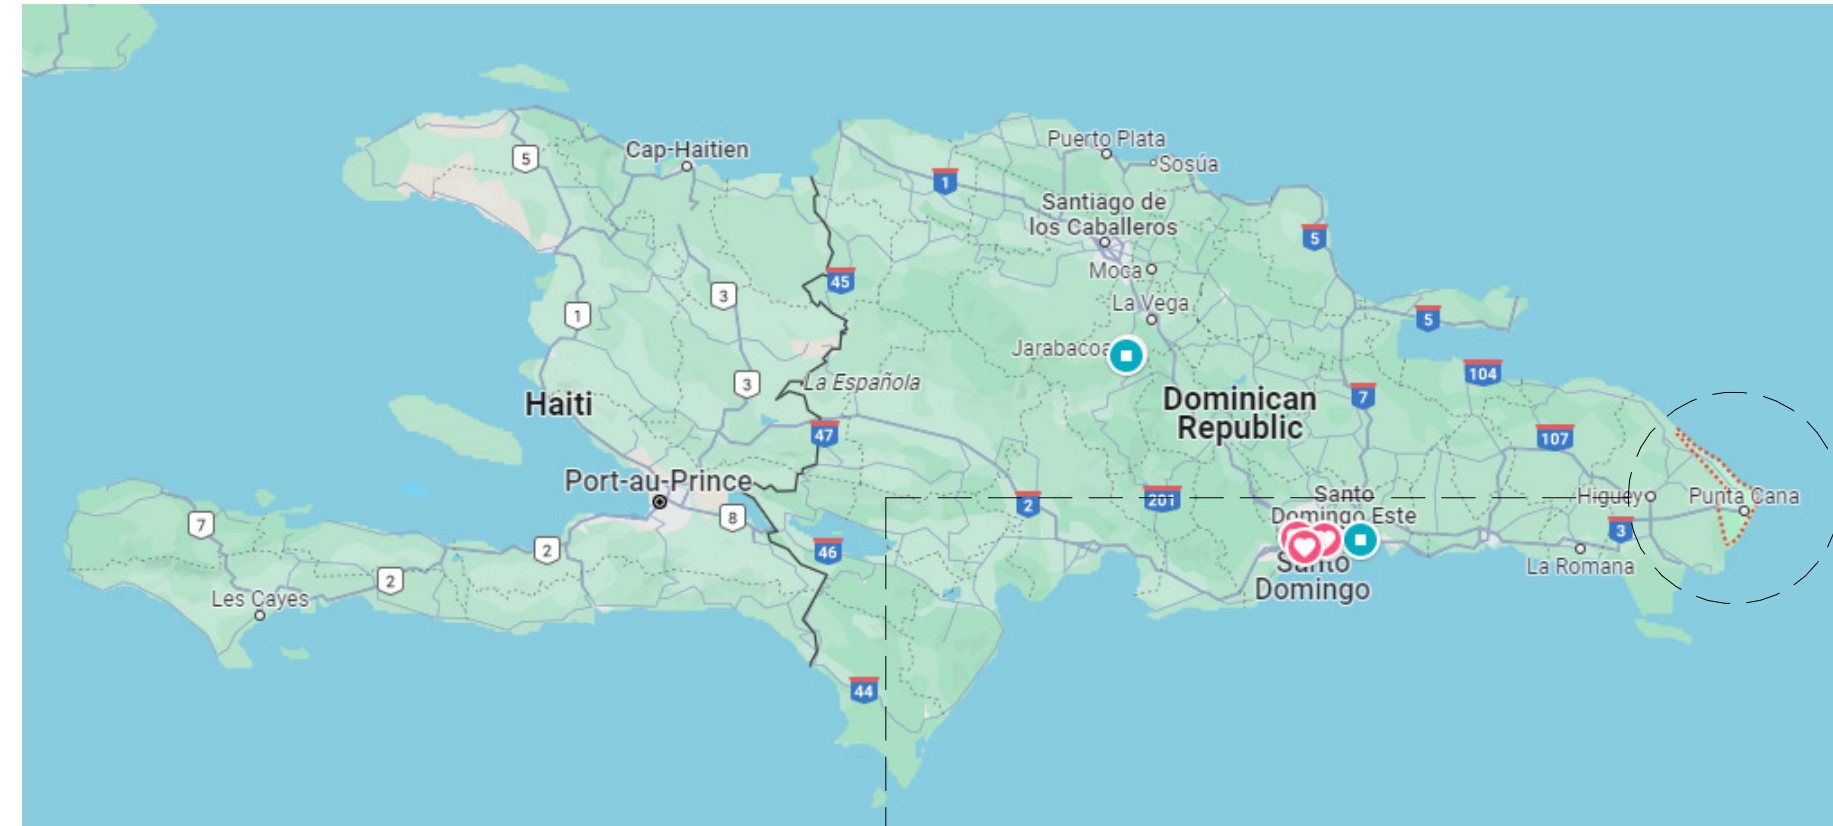


INDICE

LOCALIZACION/UBICACION
PLANTA DE CONJUNTO 1ER NIVEL
PLANTA DE CONJUNTO 2DO NIVEL
PLANTA DE CONJUNTO DE TECHO
ELEVACIONES DE CONJUNTO
ELEVACION DE CONJUNTO
SUBDIVISION DE LOTES
PLANOS ARQUITECTONICOS TIPOLOGIA A
PLANOS ARQUITECTONICOS TIPOLOGIA B
PLANOS ARQUITECTONICOS TIPOLOGIA C




1 LOCALIZACION 1:350

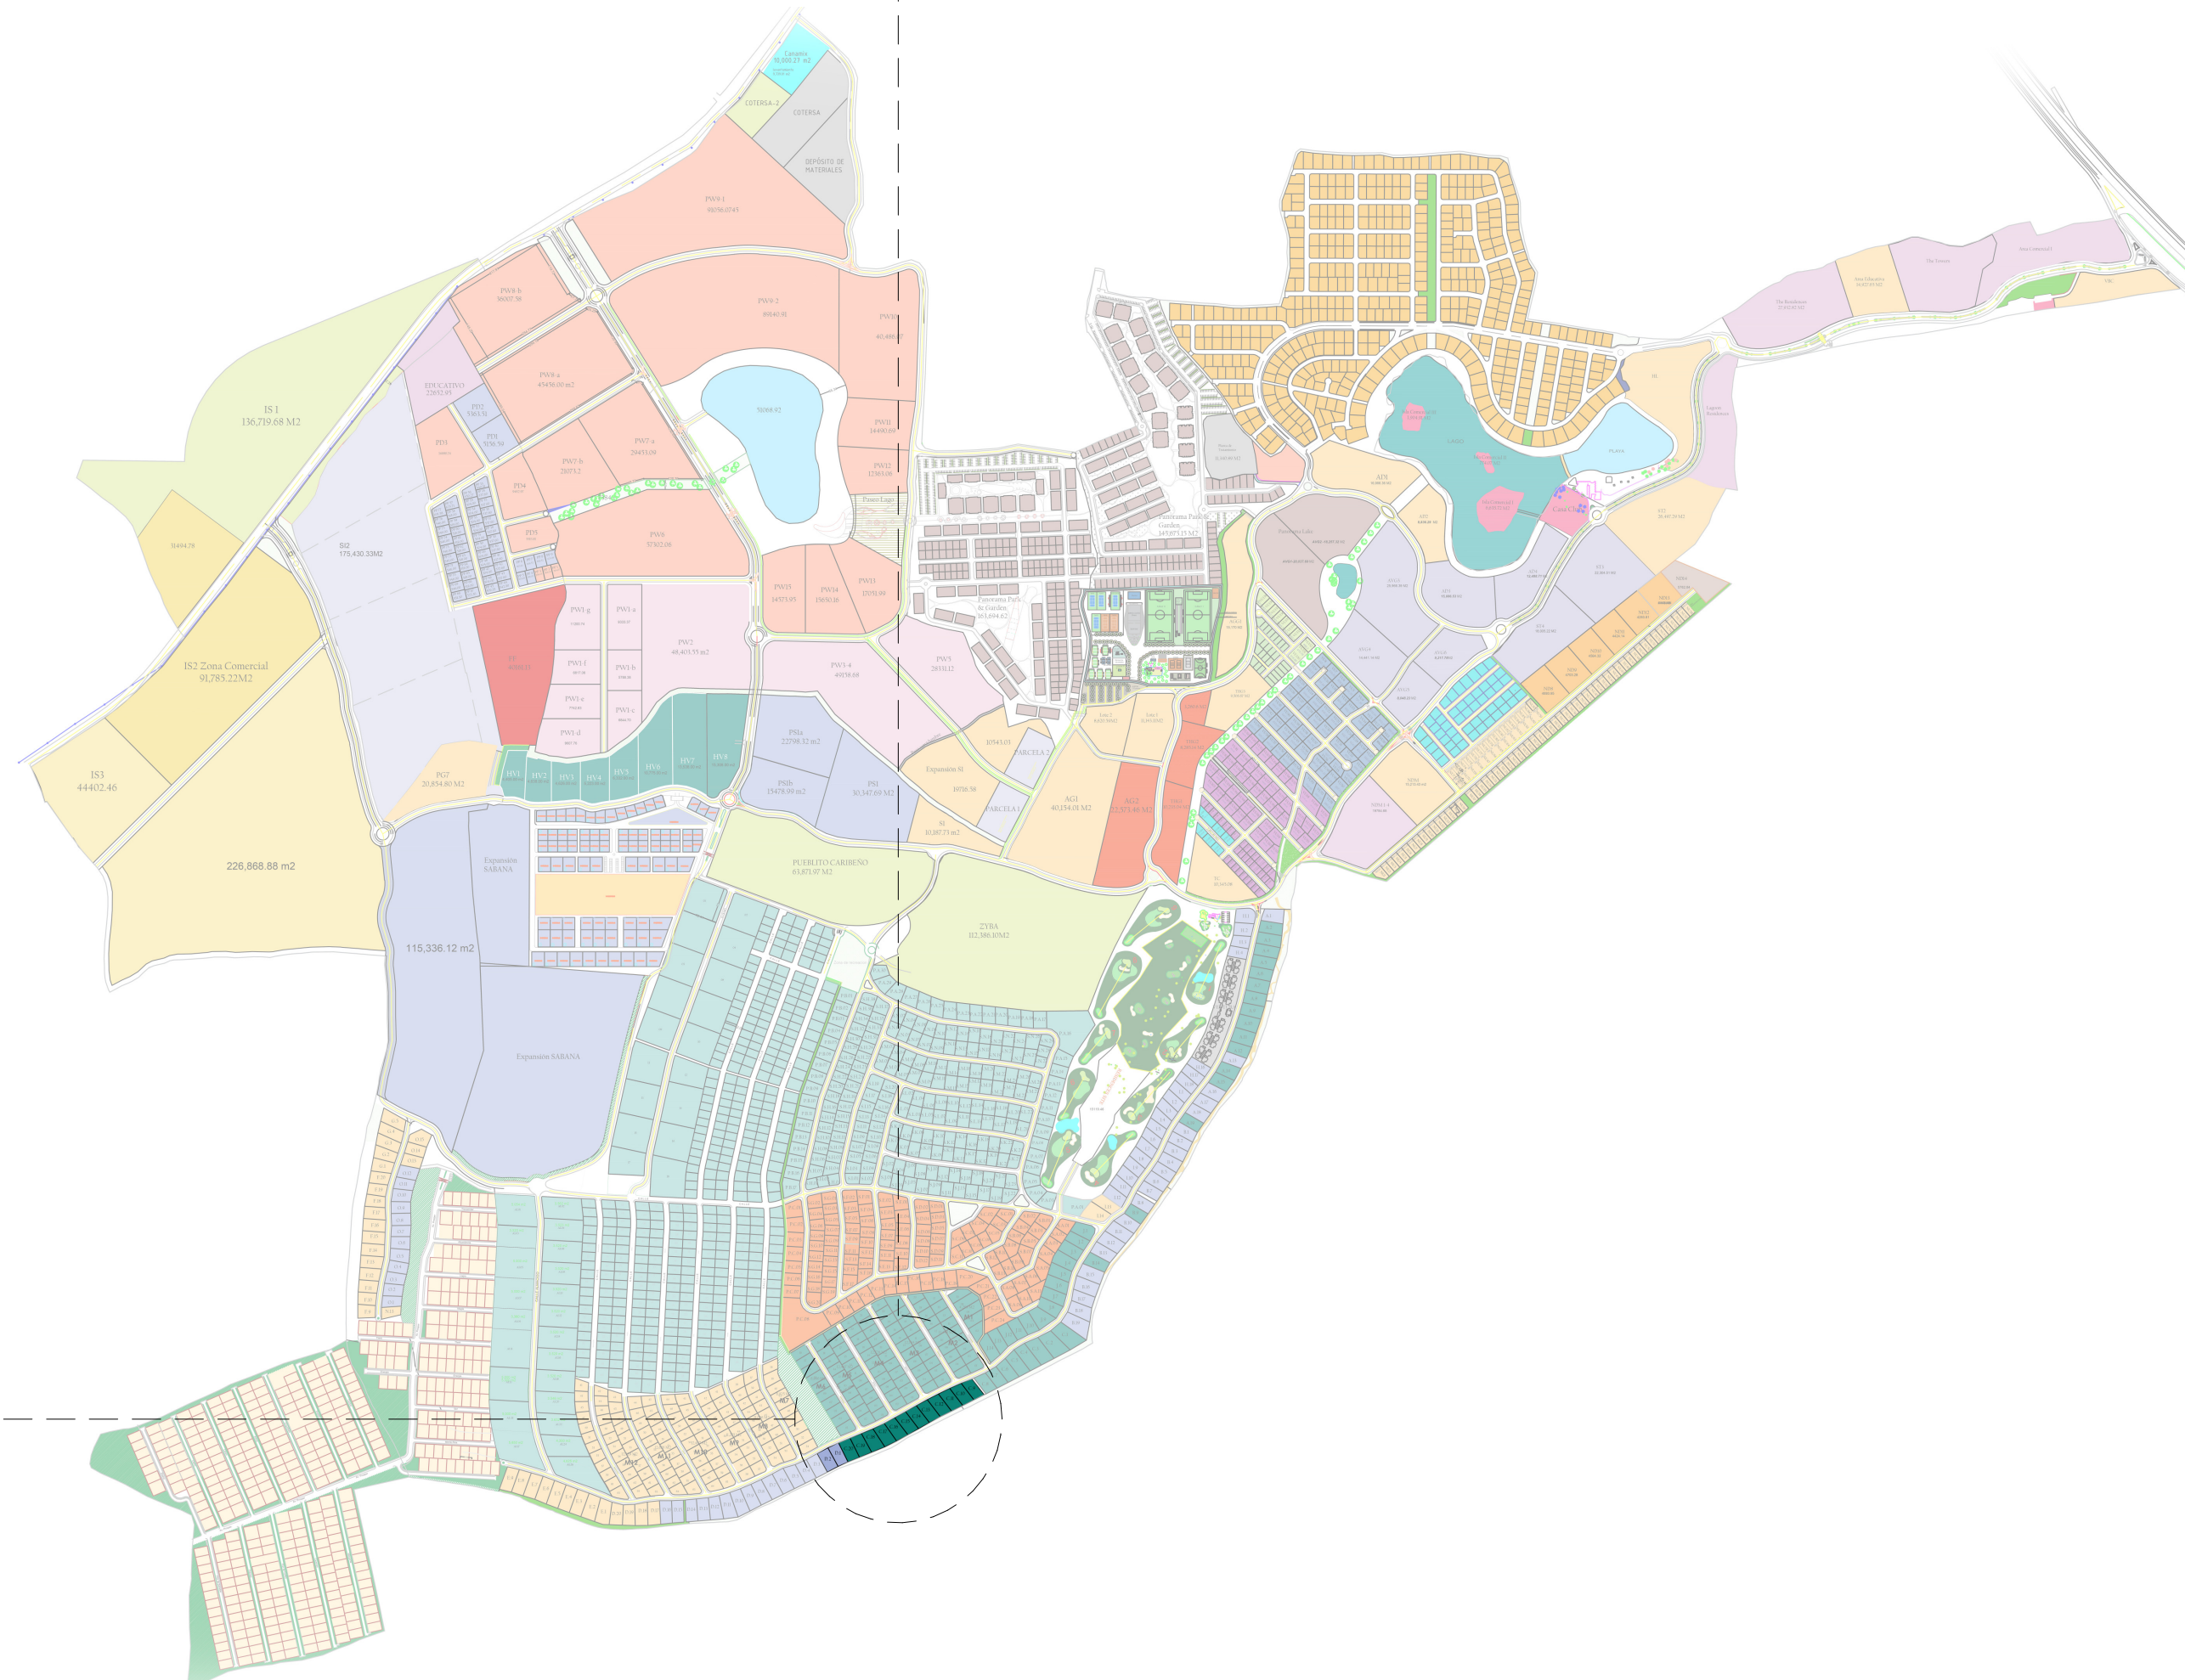

PROYECTO:



DESARROLLADOR INMOBILIARIO:

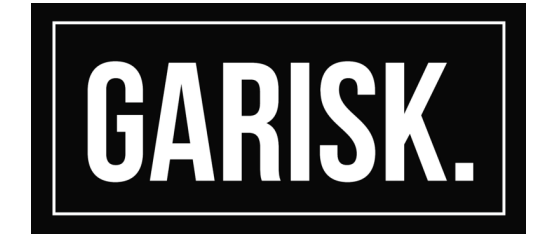

PROPIETARIO:

ING. EDUARDO GARCIA
ING. FRANCO HICIANO

LEYENDA:

ETAPA 1 Y ETAPA 2

REVISIONES:

NO.	FECHA	DESCRIPCION:

PROFESIONAL RESPONSABLE ARQUITECTURA:

NOMBRE: JOSE JULIAN SEVILLA CODIA:32478

FIRMA:

PROFESIONAL RESPONSABLE ESTRUCTURA:

NOMBRE:

FIRMA:

PROFESIONAL RESPONSABLE HIDROSANITARIA:

NOMBRE:

FIRMA:

PROFESIONAL RESPONSABLE ELECTRICA:

NOMBRE:


FIRMA:

CONTENIDO:

LOCALIZACION/UBICACION

ESCALA	FECHA	
1:350		ARQ-00

SELO

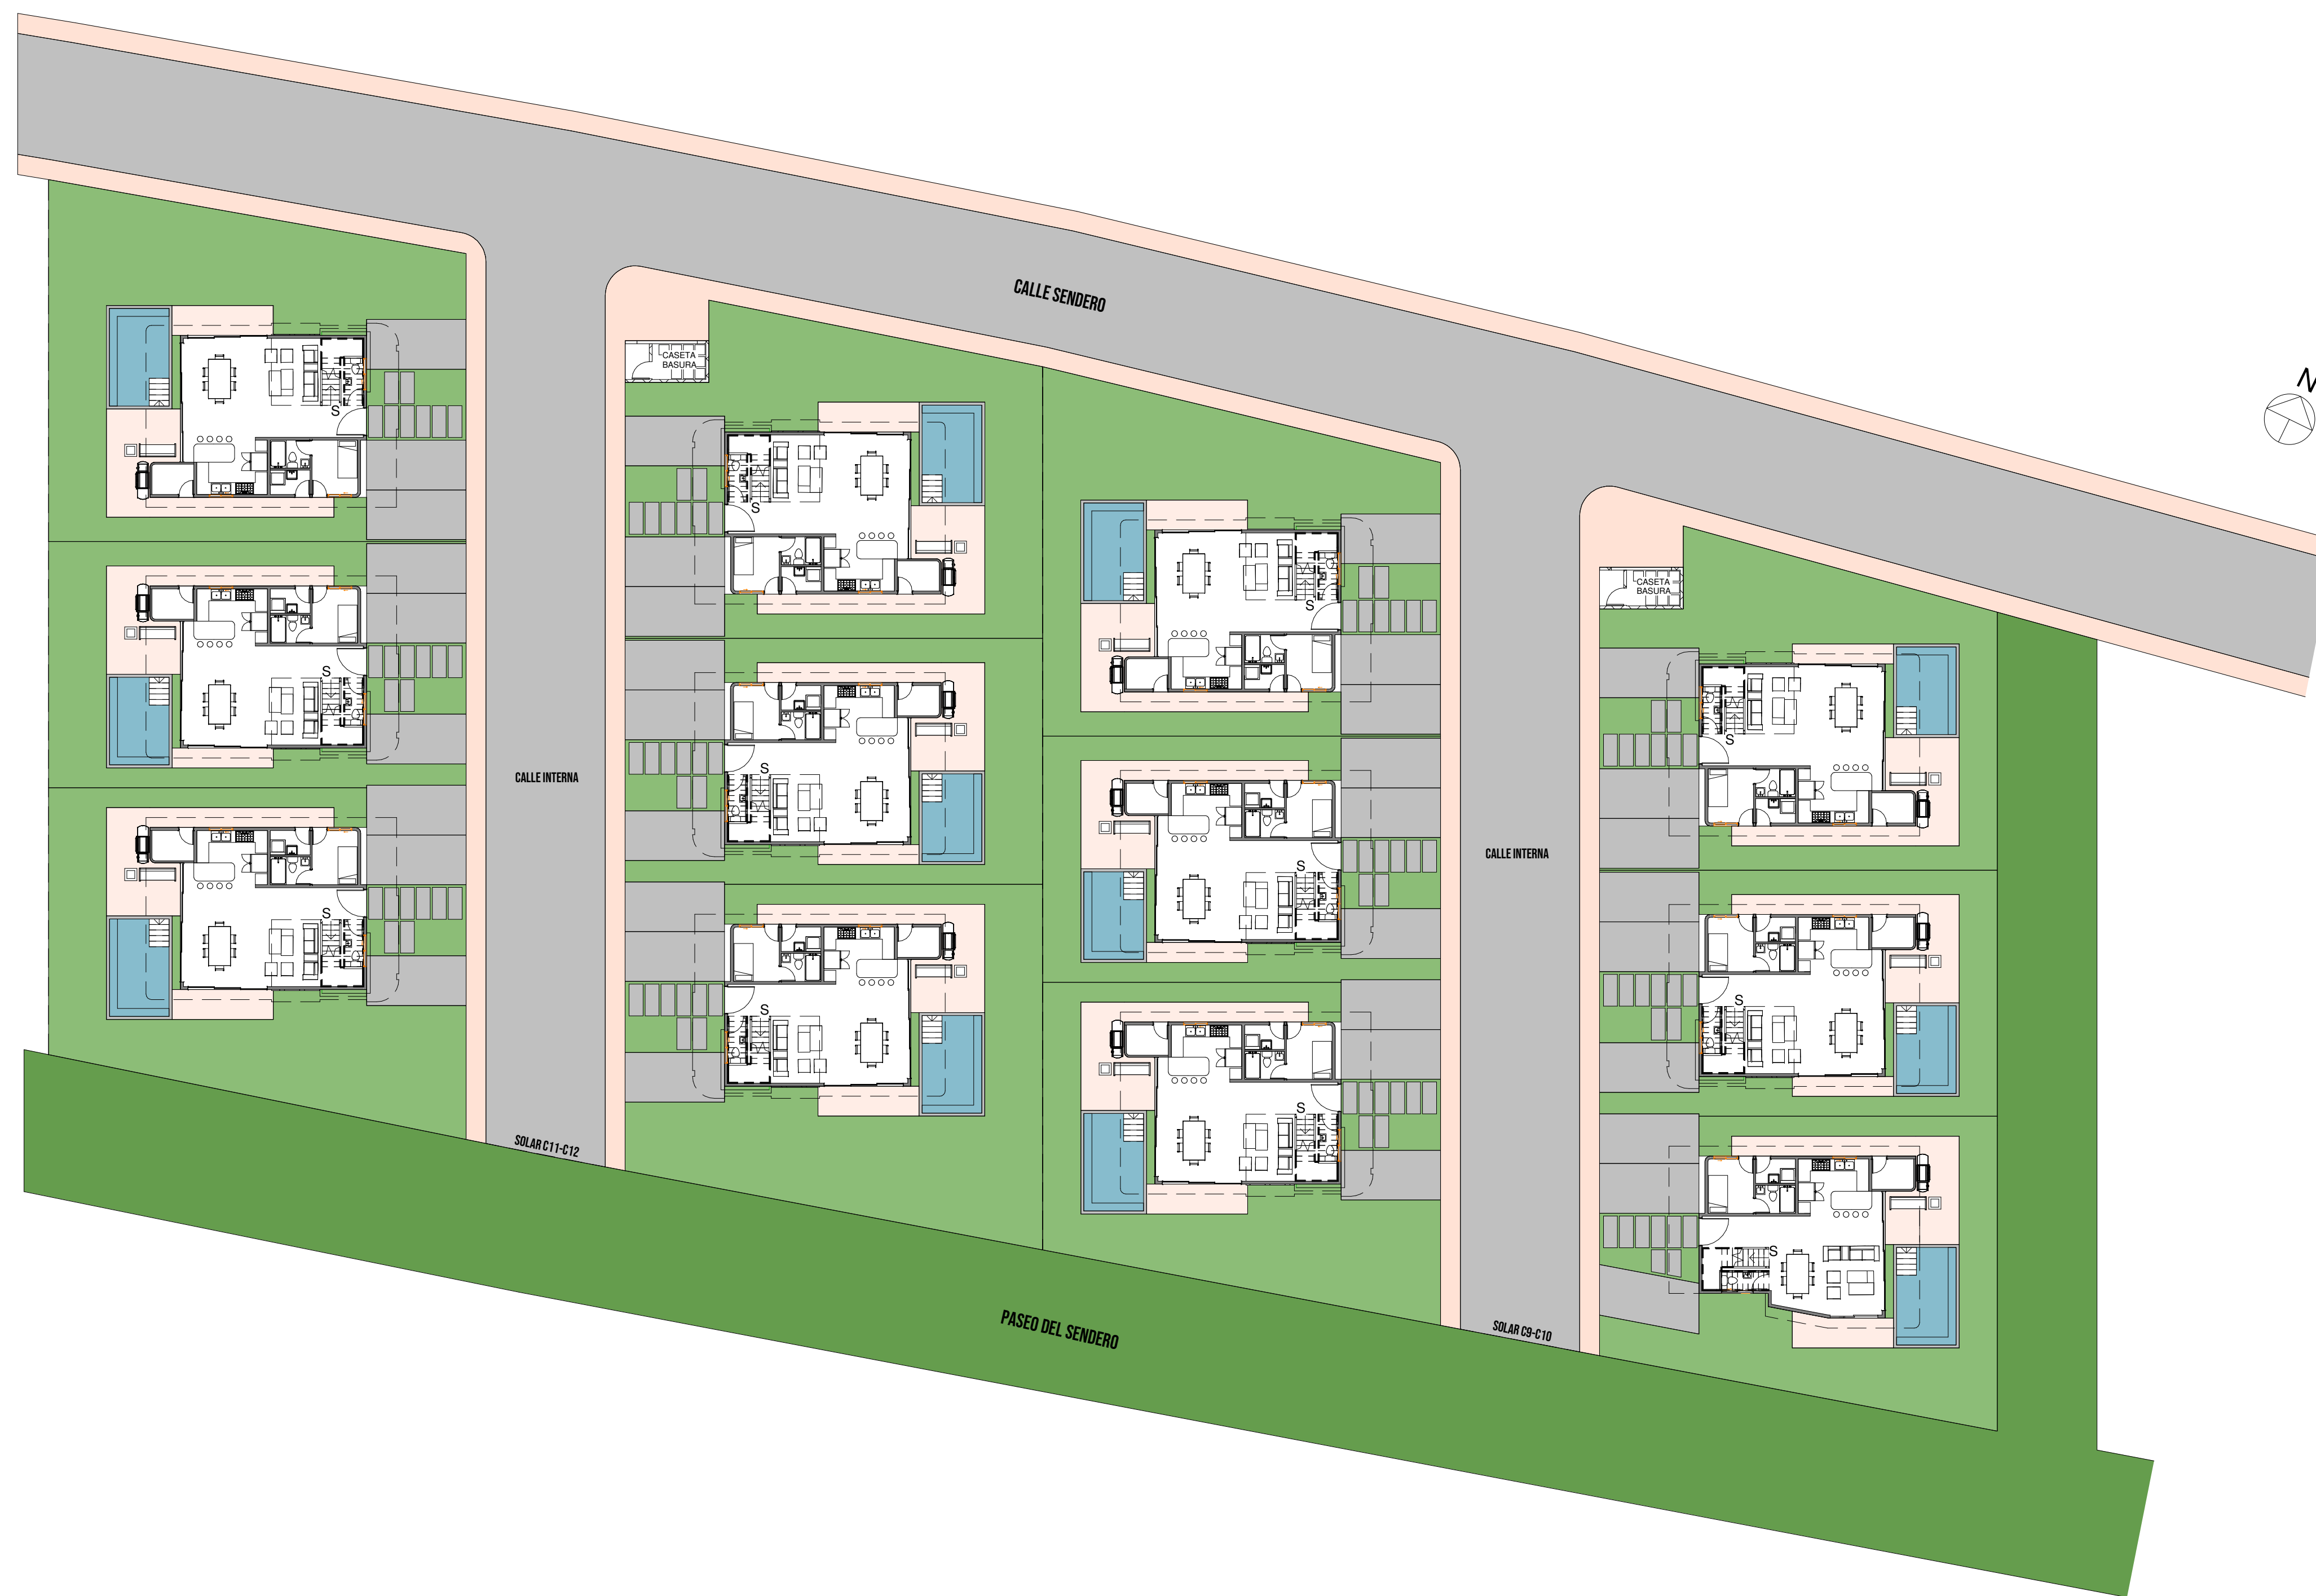

1 MASTERPLAN 1ER NIVEL
1:200

PROYECTO:



ARBERELLA

DESARROLLADOR INMOBILIARIO:



FRAHICA

PROPIETARIO:

ING. EDUARDO GARCIA
ING. FRANCO HICIANO

LEYENDA:

ETAPA 1 Y ETAPA 2

REVISIONES:

NO.	FECHA	DESCRIPCION:

PROFESIONAL RESPONSABLE ARQUITECTURA:

NOMBRE: JOSE JULIAN SEVILLA CODIA:32478

FIRMA:

PROFESIONAL RESPONSABLE ESTRUCTURA:

NOMBRE:

FIRMA:

PROFESIONAL RESPONSABLE HIDROSANITARIA:

NOMBRE:

FIRMA:

PROFESIONAL RESPONSABLE ELECTRICA:

NOMBRE:

FIRMA:

CONTENIDO:

MASTERPLAN 1ER NIVEL

ESCALA	FECHA	
1:200		M-1

SELO



1 MASTERPLAN 2D0 NIVEL
1:200

PROYECTO:



ARBERELLA

DESARROLLADOR INMOBILIARIO:



FRAHICA

PROPIETARIO:

ING. EDUARDO GARCIA

ING. FRANCO HICIANO

LEYENDA:

ETAPA 1 Y ETAPA 2

REVISIONES:

NO.	FECHA	DESCRIPCION:

PROFESIONAL RESPONSABLE ARQUITECTURA:

NOMBRE: JOSE JULIAN SEVILLA CODIA:32478

FIRMA:

PROFESIONAL RESPONSABLE ESTRUCTURA:

NOMBRE:

FIRMA:

PROFESIONAL RESPONSABLE HIDROSANITARIA:

NOMBRE:

FIRMA:

PROFESIONAL RESPONSABLE ELECTRICA:

NOMBRE:

FIRMA:

CONTENIDO:

MASTERPLAN 2D0 NIVEL

ESCALA	FECHA	
1:200		M-2

2/26/2024 10:38:39 PM

SELO



1

MASTERPLAN DE TECHO

1:200

PROYECTO:



ARBERELLA

DESARROLLADOR INMOBILIARIO:



FRÁHICA

PROPIETARIO:

ING. EDUARDO GARCIA
ING. FRANCO HICIANO

LEYENDA:

ETAPA 1 Y ETAPA 2

REVISIONES:

NO.	FECHA	DESCRIPCION:

PROFESIONAL RESPONSABLE ARQUITECTURA:

NOMBRE: JOSE JULIAN SEVILLA CODIA:32478

FIRMA:

PROFESIONAL RESPONSABLE ESTRUCTURA:

NOMBRE:

FIRMA:

PROFESIONAL RESPONSABLE HIDROSANITARIA:

NOMBRE:

FIRMA:

PROFESIONAL RESPONSABLE ELECTRICA:

NOMBRE:

FIRMA:


CONTENIDO:

MASTERPLAN DE TECHO

ESCALA	FECHA	
1:200		M-3

2/26/2024 10:35:50 PM

SELO

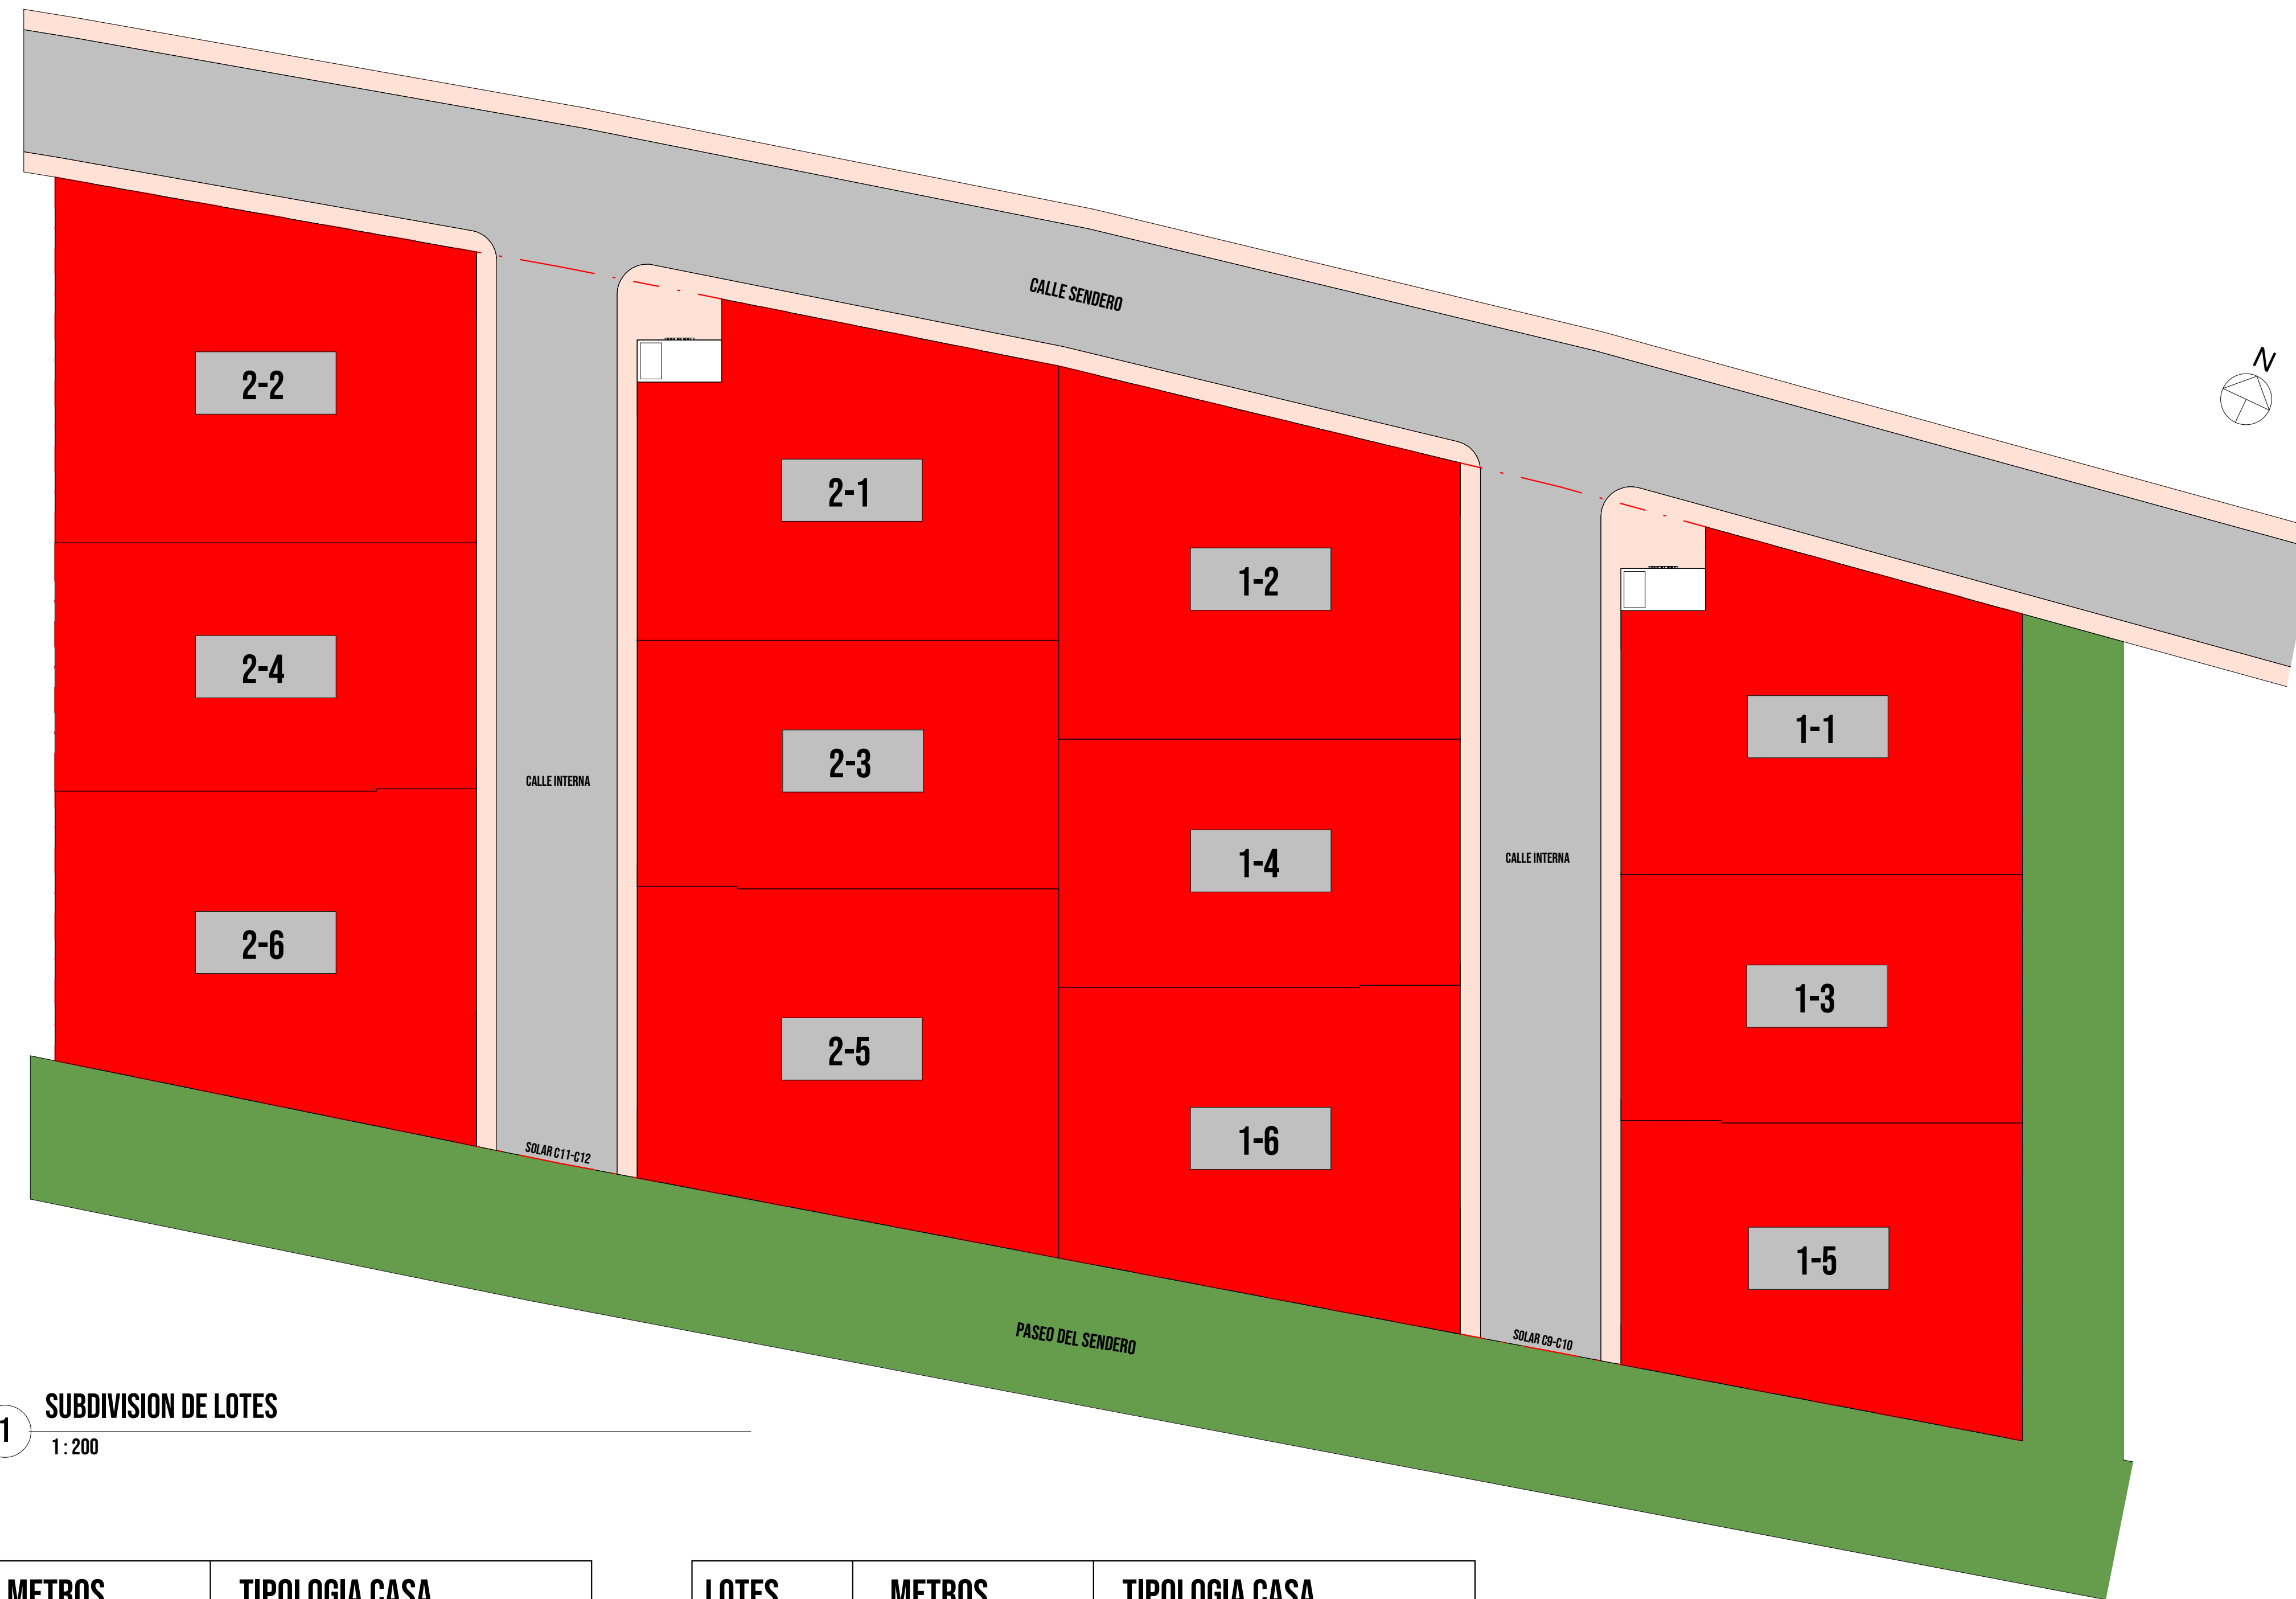

1 SUBDIVISION DE LOTES
1:200

LOTES	METROS	TIPOLOGIA CASA
1-1	294.47 M ²	B
1-2	323.43 M ²	A
1-3	246.40 M ²	B
1-4	246.40 M ²	B
1-5	279.81 M ²	C
1-6	308.34 M ²	A

LOTES	METROS	TIPOLOGIA CASA
2-1	311.56 M ²	A
2-2	343.32 M ²	A
2-3	258.77 M ²	B
2-4	258.77 M ²	B
2-5	345.38 M ²	A
2-6	327.75 M ²	A

PROYECTO:



ARBERELLA

DESARROLLADOR INMOBILIARIO:



FRAHICA

PROPIETARIO:

ING. EDUARDO GARCIA
ING. FRANCO HICIANO

LEYENDA:

ETAPA 1 Y ETAPA 2

REVISIONES:

NO.	FECHA	DESCRIPCION:

PROFESIONAL RESPONSABLE ARQUITECTURA:

NOMBRE: JOSE JULIAN SEVILLA CODIA:32478

FIRMA:

PROFESIONAL RESPONSABLE ESTRUCTURA:

NOMBRE:

FIRMA:

PROFESIONAL RESPONSABLE HIDROSANITARIA:

NOMBRE:

FIRMA:

PROFESIONAL RESPONSABLE ELECTRICA:

NOMBRE:

FIRMA:

CONTENIDO:

SUBDIVISION DE LOTES

ESCALA

1:200

FECHA

M-4