


Proyecto:
CARIBBEAN GARDENS

Dirección:
AVENIDA BARCELO KM5
BRISAS DE PUNTA CANA

Título de hoja:
PLANTA DE
CONJUNTO DE
TECHOS

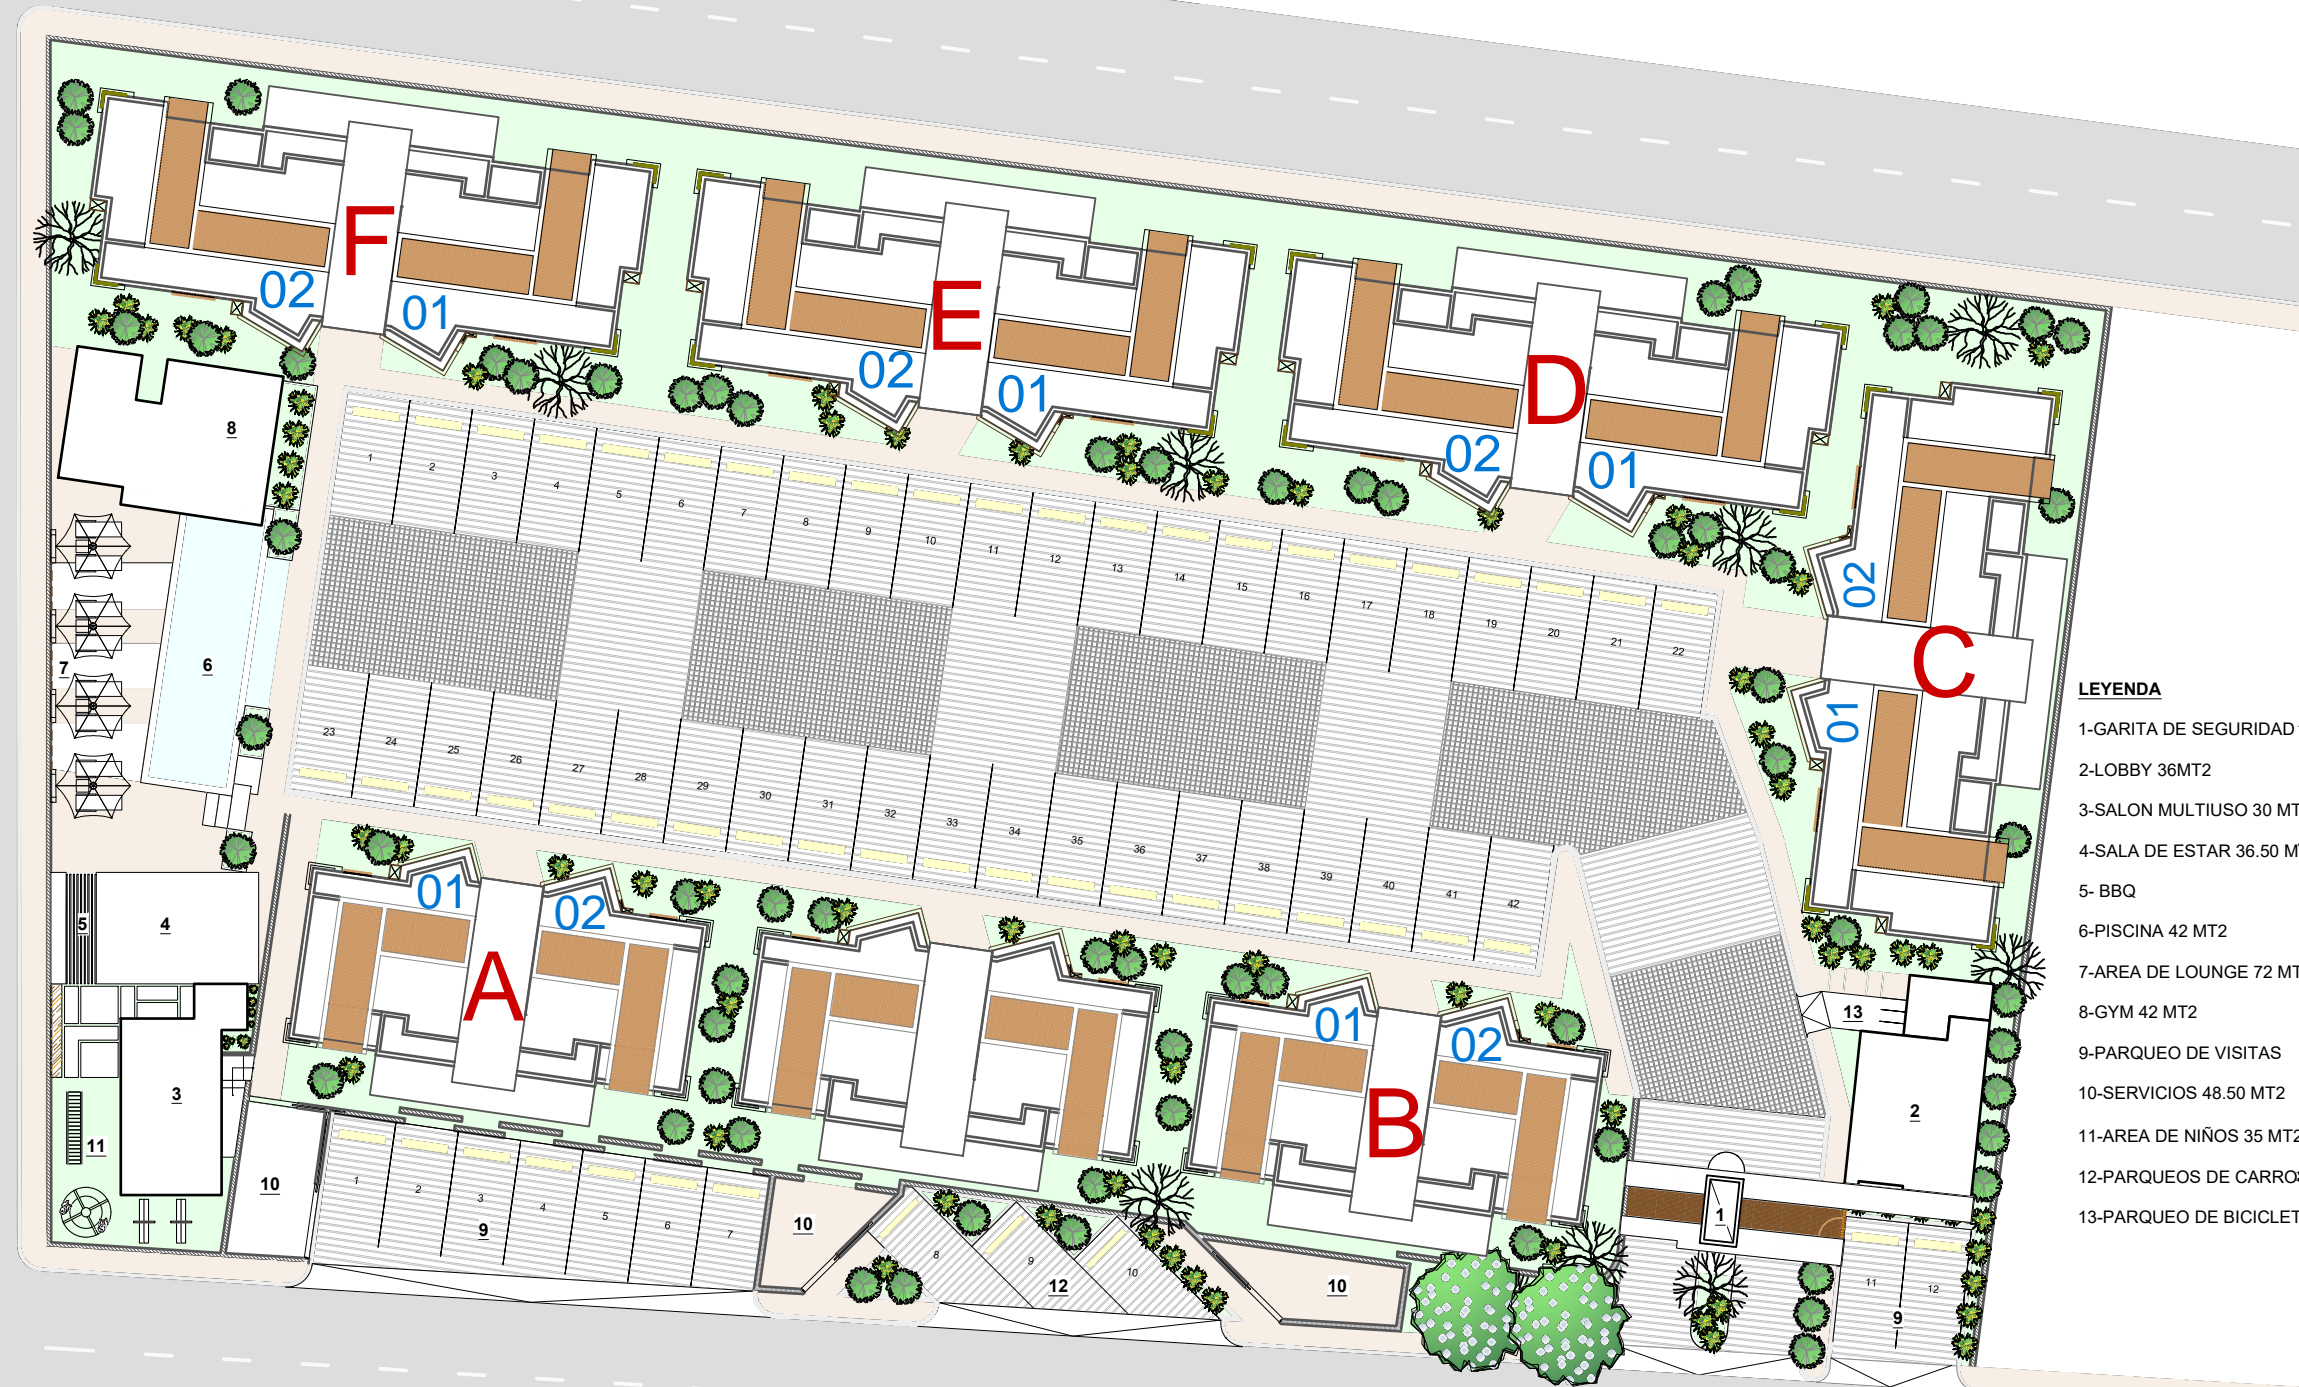

LEYENDA

- 1-GARITA DE SEGURIDAD *
- 2-LOBBY 36MT2
- 3-SALON MULTIUSO 30 MT2
- 4-SALA DE ESTAR 36.50 MT
- 5- BBQ
- 6-PISCINA 42 MT2
- 7-AREA DE LOUNGE 72 MT2
- 8-GYM 42 MT2
- 9-PARQUEO DE VISITAS
- 10-SERVICIOS 48.50 MT2
- 11-AREA DE NIÑOS 35 MT2
- 12-PARQUEOS DE CARRO
- 13-PARQUEO DE BICICLET,

Arquitecta:
Stefanny Aristy - 27214
CODIA

Ingeniero Hidrosanitario:
Carlos Cubilete - 20120
CODIA

Ingeniero Eléctrico:
Hebel Taveras - 26845
CODIA

Ingeniero Estructural:
Guillermo Gonzales - 19840
CODIA

ESCALA:
1:300

FECHA:
09/11/2022

HOJA:
5/10