

L.A.G.
CONSTRUCTORA, S.A.

PROYECTO

RESIDENCIAL BOSQUES DE
JARABACOA II

DIRECCIÓN

LA CONFLUENCIA

SECTOR

LA CONFLUENCIA

CIUDAD

JARABACOA

PROVINCIA

LA VEGA

PROPIETARIO

RESIDENCIAL BOSQUES
DE JARABACOA II

Contenido de Hoja:
TITULO INDICADO EN DIBUJO

DISEÑO ARQUITECTÓNICO:

ARO. RAMÓN GUTIÉRREZ CODIA 34277

Firma

RESPONSABLE DEL PROYECTO:

ARO. RAMÓN GUTIÉRREZ CODIA 34277

Firma

DISEÑO ESTRUCTURAL:

CODIA 36358

Firma

DISEÑO ELÉCTRICO:

CODIA 24531

Firma

DISEÑO HIDROSANITARIO:

CODIA 23444

Firma



ESCALA

1:75
6 Indicado


FECHA

MARZO
2024

10
18

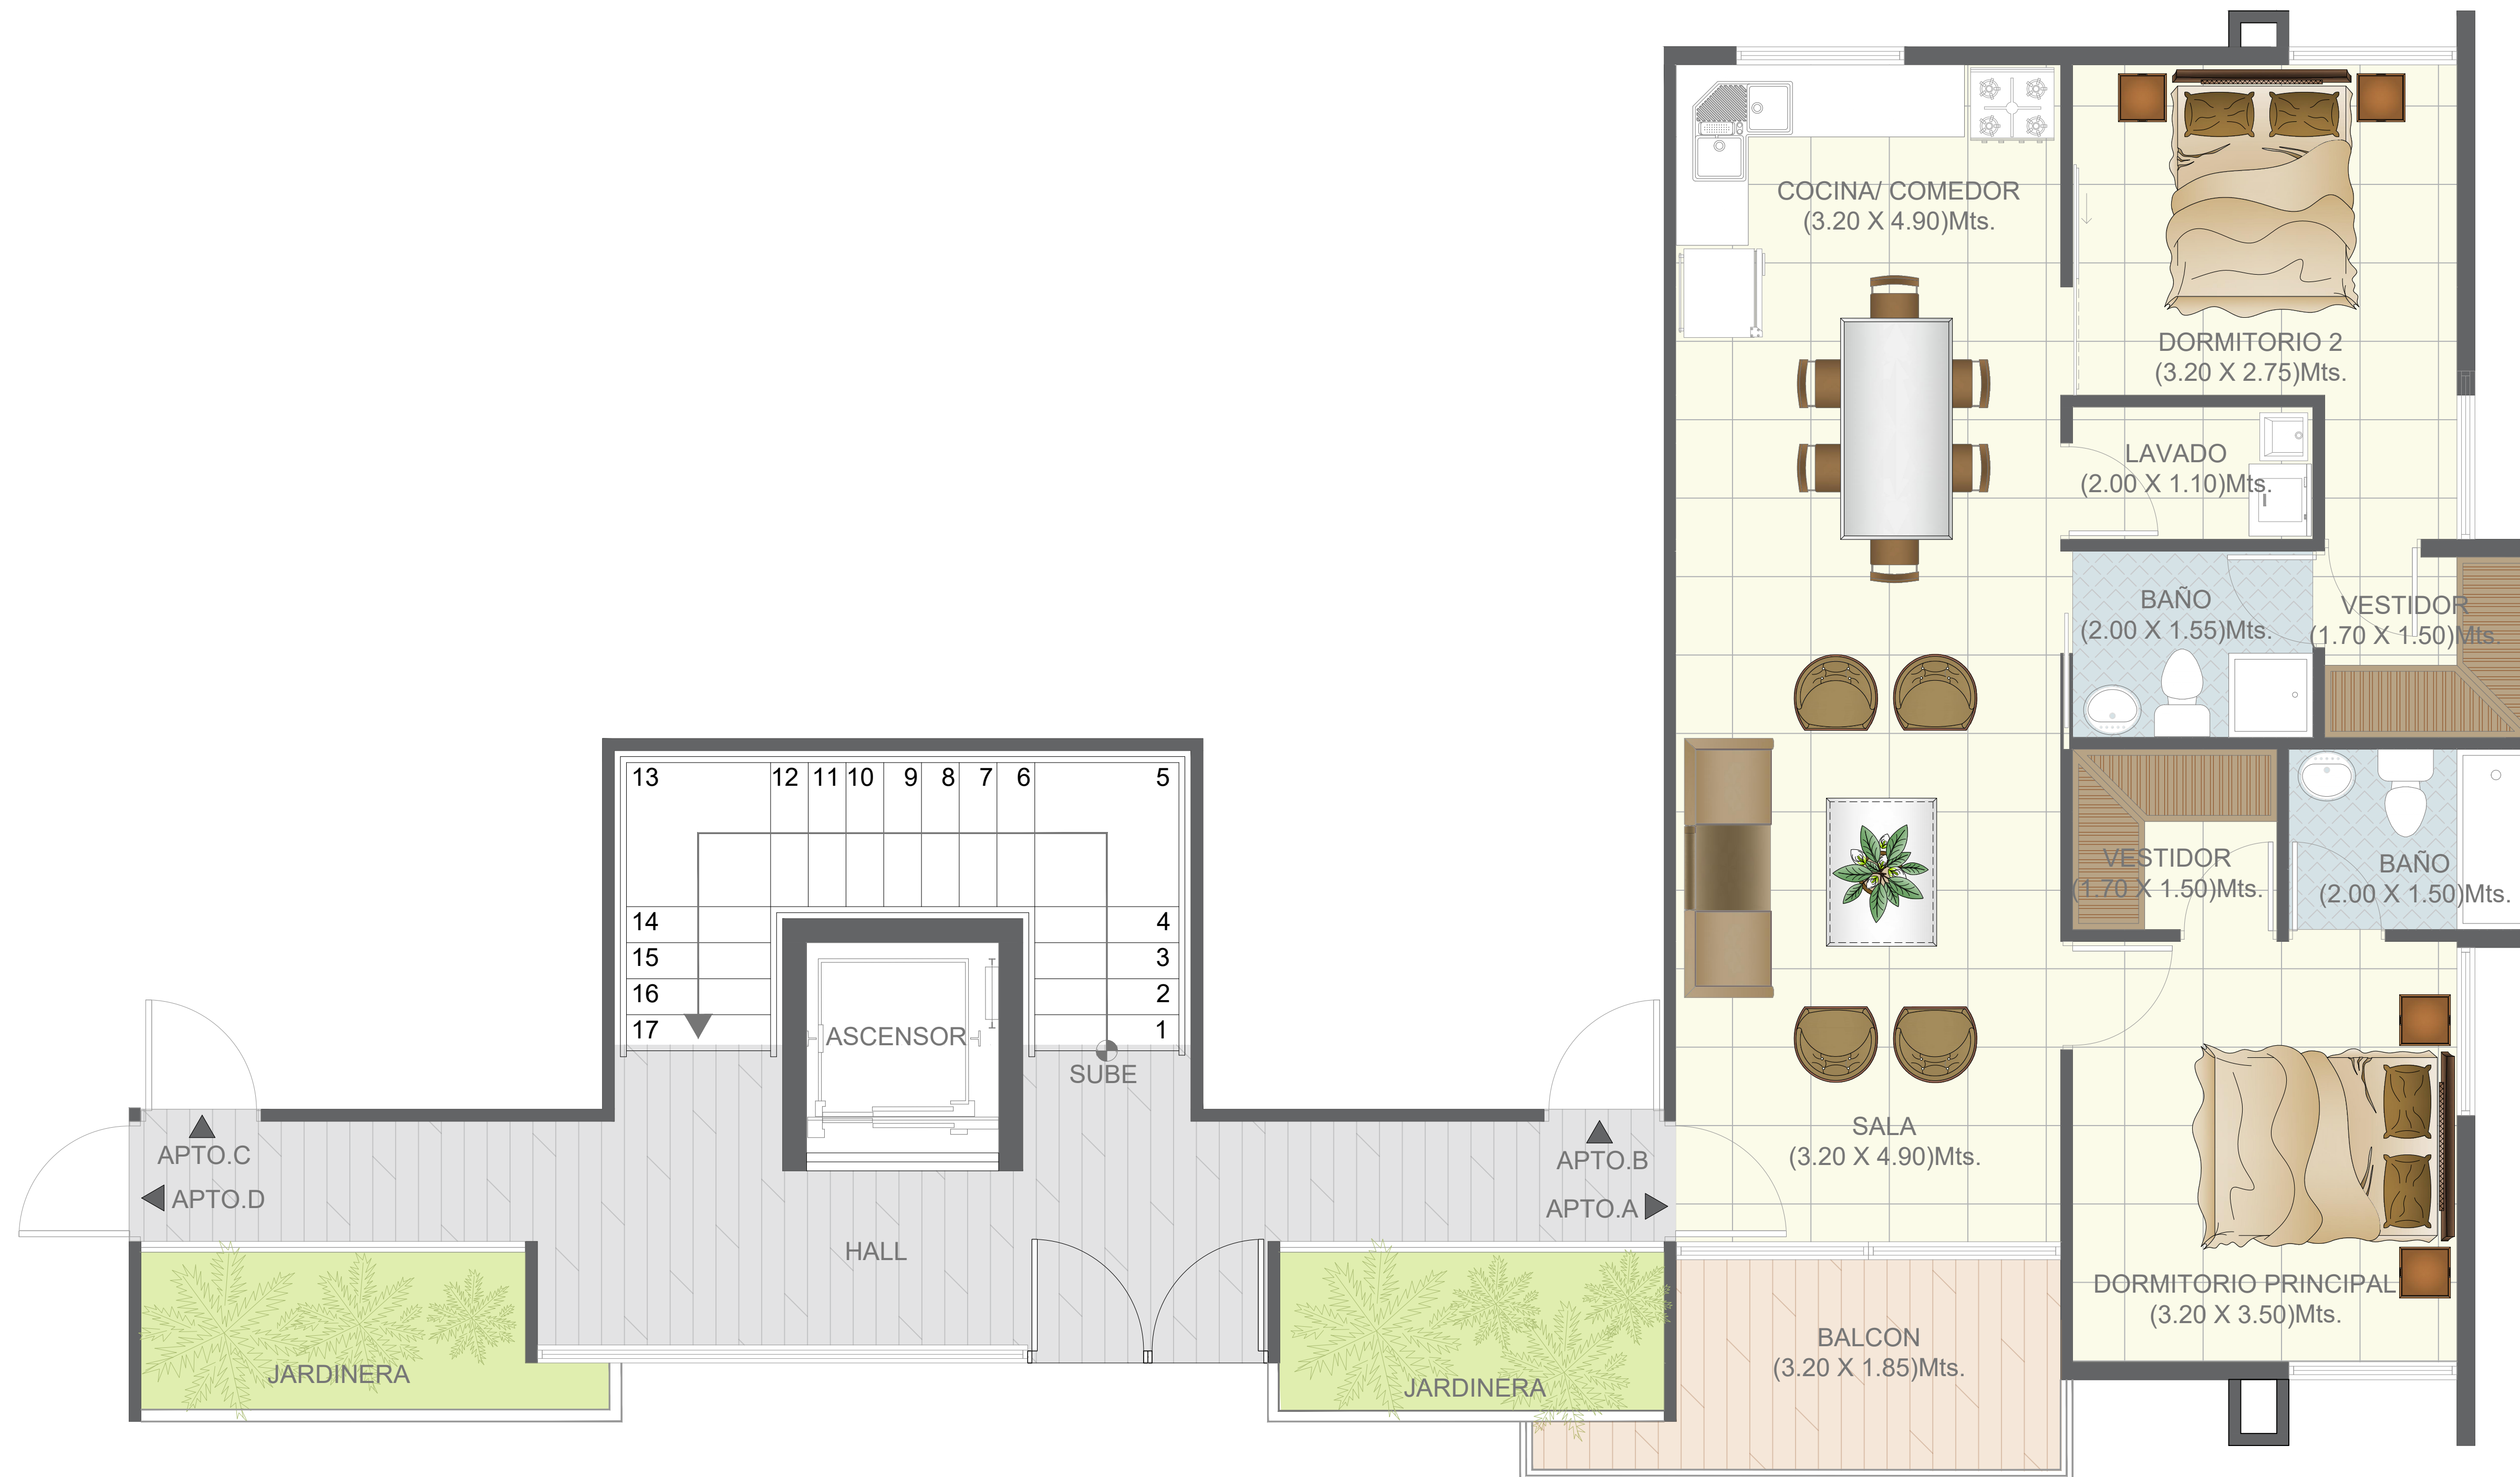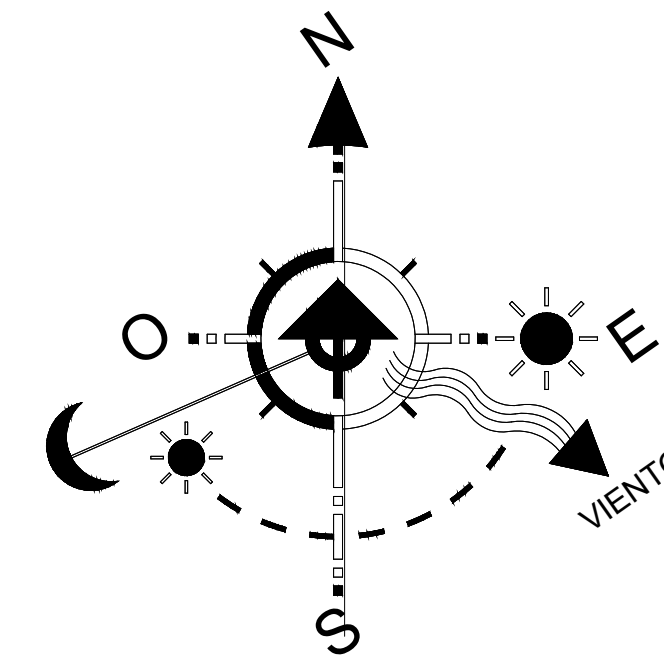

PLANTA ARQ. AMUEBLADA-APTO. TIPO 1 (80MT2)

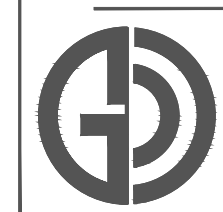

RESIDENCIAL BOSQUES DE JARABACOA II

ESCALA: 1:50