


L.A.G.
CONSTRUCTORA, S.A.

PROYECTO	
RESIDENCIAL BOSQUES DE JARABACOA II	
DIRECCIÓN	LA CONFLUENCIA
SECTOR	LA CONFLUENCIA
CIUDAD	JARABACOA
PROVINCIA	LA VEGA

PROPIETARIO	

RESIDENCIAL BOSQUES DE JARABACOA II

Contenido de Hoja:
TÍTULO INDICADO EN DIBUJO

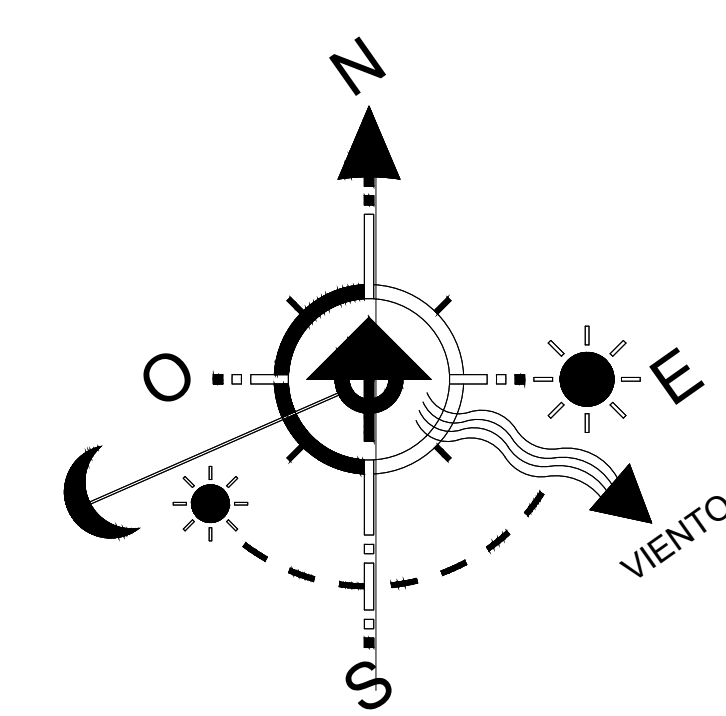

PLANTA ARQ. AMUEBLADA-EDIF. TIPO A NIVEL 5 (AZOTEA)

 RESIDENCIAL BOSQUES DE JARABACOA II ESCALA: 1:50

DISEÑO ARQUITECTÓNICO:	
ARQ. RAMÓN GUTIERREZ	CODIA 34277
Firma	
RESPONSABLE DEL PROYECTO:	
ARQ. RAMÓN GUTIERREZ	CODIA 34277
Firma	
DISEÑO ESTRUCTURAL:	
	CODIA 36358
Firma	
DISEÑO ELÉCTRICO:	
	CODIA 24531
Firma	
DISEÑO HIDROSANITARIO:	
	CODIA 23444
Firma	

ESCALA	
1:75	6 Indicado
FECHA	
MARZO	2024

06
18