

L.A.G.
CONSTRUCTORA, S.A.



PROYECTO	RESIDENCIAL BOSQUES DE JARABACOA II
DIRECCIÓN	LA CONFLUENCIA
SECTOR	LA CONFLUENCIA
CIUDAD	JARABACOA
PROVINCIA	LA VEGA

PROPIETARIO	
-------------	--

RESIDENCIAL BOSQUES DE JARABACOA II

Contenido de Hoja:
TÍTULO INDICADO EN DIBUJO

DISEÑO ARQUITECTÓNICO:	
ARO. RAMÓN GUTIERREZ	CODIA 34277
Firma	
RESPONSABLE DEL PROYECTO:	
ARO. RAMÓN GUTIERREZ	CODIA 34277
Firma	
DISEÑO ESTRUCTURAL:	
	CODIA 36358
Firma	
DISEÑO ELÉCTRICO:	
	CODIA 24531
Firma	
DISEÑO HIDROSANITARIO:	
	CODIA 23444
Firma	

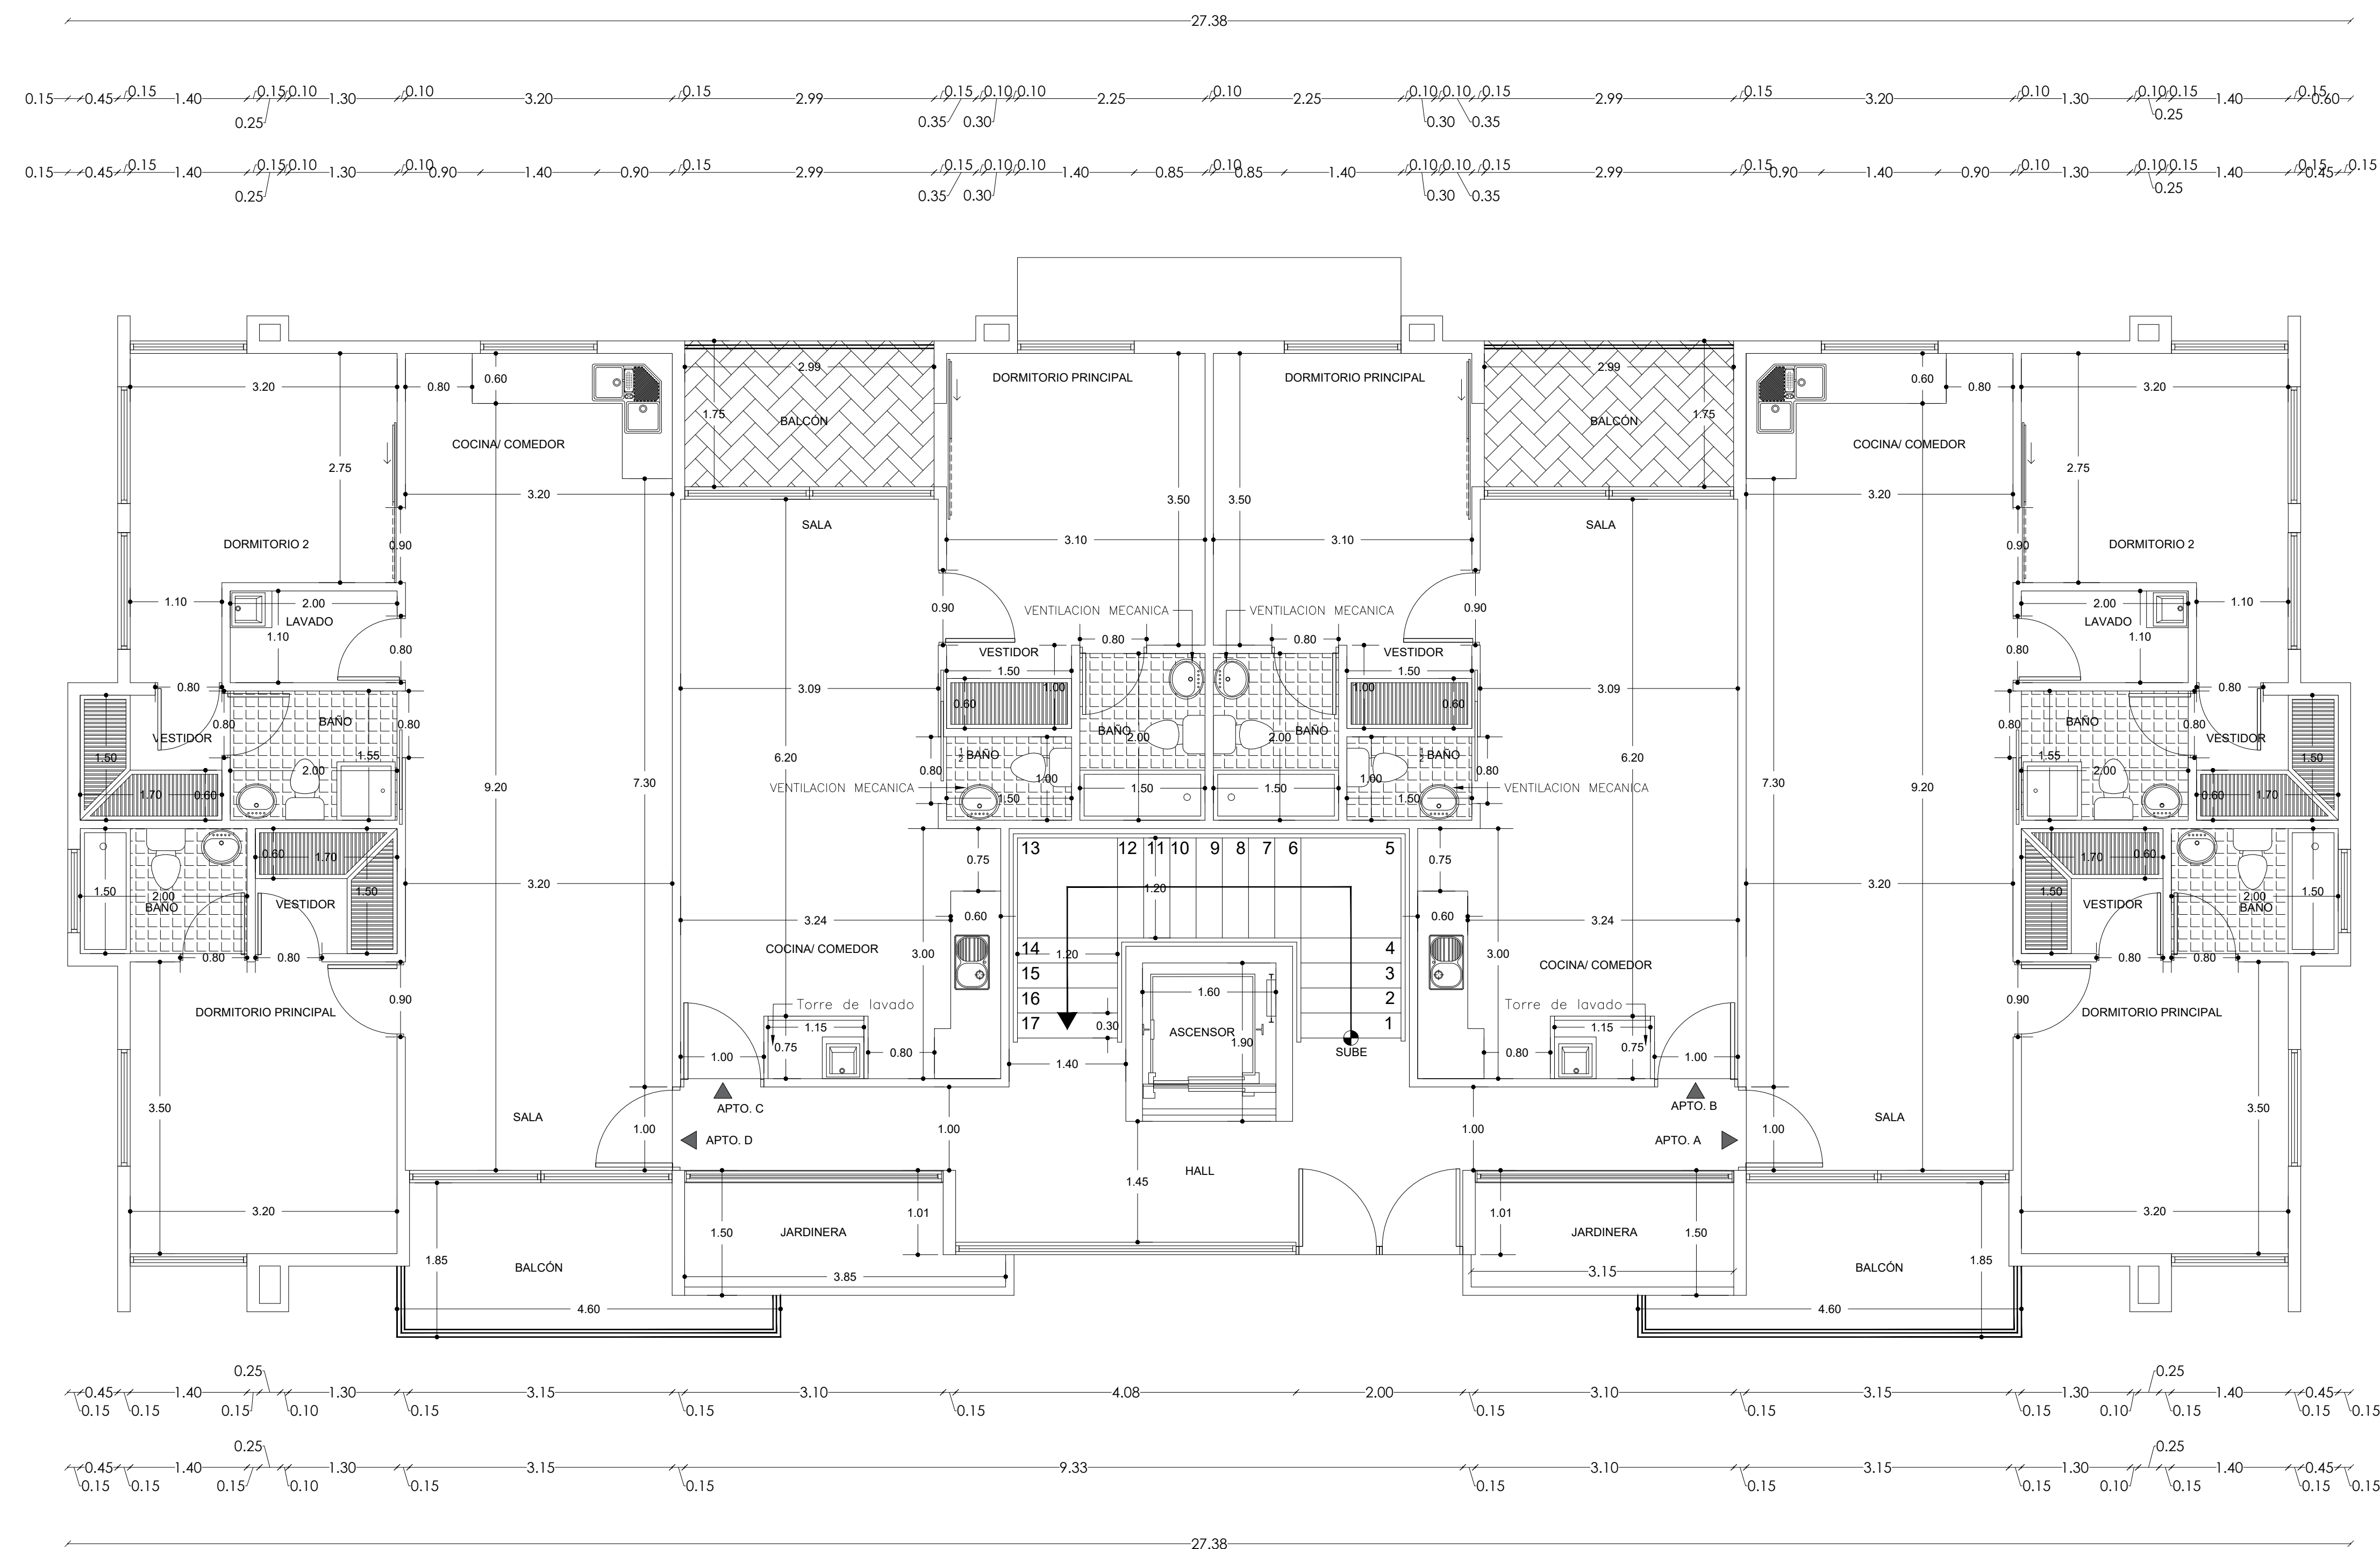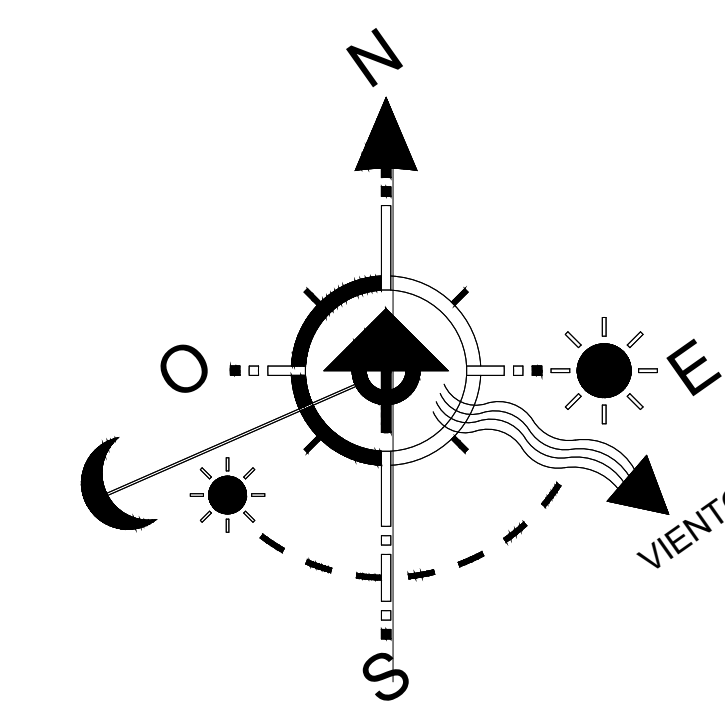

PLANTA ARQ. DIMENSIONADA-NIVEL 1 -EDIF. TIPO A



RESIDENCIAL BOSQUES DE JARABACOA II

ESCALA: 1:50

ESCALA	1:75 6 Indicado
FECHA	MARZO 2024

01
02