

L.A.G.  
CONSTRUCTORA, S.A.

PROYECTO

RESIDENCIAL BOSQUES DE  
JARABACOA II

DIRECCIÓN

LA CONFLUENCIA

SECTOR

LA CONFLUENCIA

CIUDAD

JARABACOA

PROVINCIA

LA VEGA

PROPIETARIO

RESIDENCIAL BOSQUES  
DE JARABACOA II

Contenido de Hoja:  
TÍTULO INDICADO EN DIBUJO

DISEÑO ARQUITECTÓNICO:

ARQ. RAMÓN GUTIÉRREZ CODIA 34277

Firma

RESPONSABLE DEL PROYECTO:

ARQ. RAMÓN GUTIÉRREZ CODIA 34277

Firma

DISEÑO ESTRUCTURAL:

CODIA 36358

Firma

DISEÑO ELÉCTRICO:

CODIA 24531

Firma

DISEÑO HIDROSANITARIO:

CODIA 23444

Firma

ESCALA


1:75  
6 Indicado

FECHA

MARZO  
2024

05

18

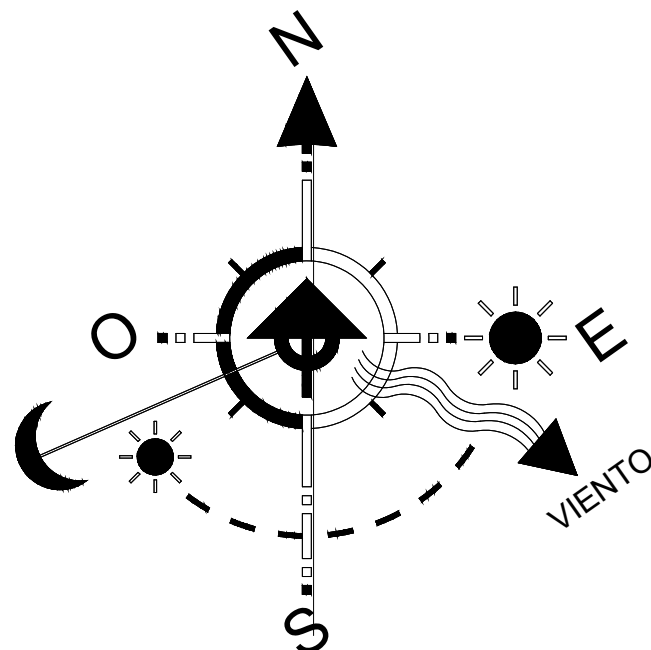

PLANTA ARQ. AMUEBLADA-EDIF. TIPO A NIVEL 2 AL 4



RESIDENCIAL BOSQUES DE JARABACOA II

ESCALA: 1:50