


PLANTA BAJA

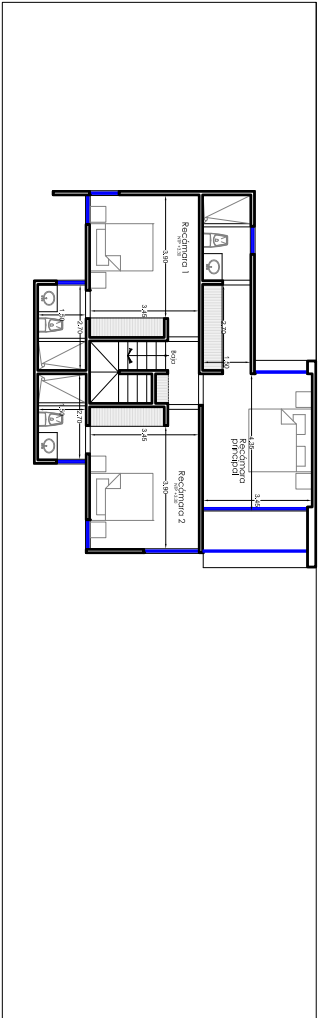

PLANTA ALTA

Planta baja	83.43 m ²
Planta alta	78.57 m ²
Total	162.00 m ²
Cochera	32.50 m ²
Total	194.50 m ²

SIMBOLOGIA

N.P.1. Nivel de piso terminado

ARQUITECTONICO	
Planimetria arquitectonica	AR-01
Escala: 1:100	
Rediseño	
Usuario:	
Proyectista:	
Proyecto:	

