


01

PLANTA ARQUITECTONICA


PLANTA BAJA
PROPUESTA

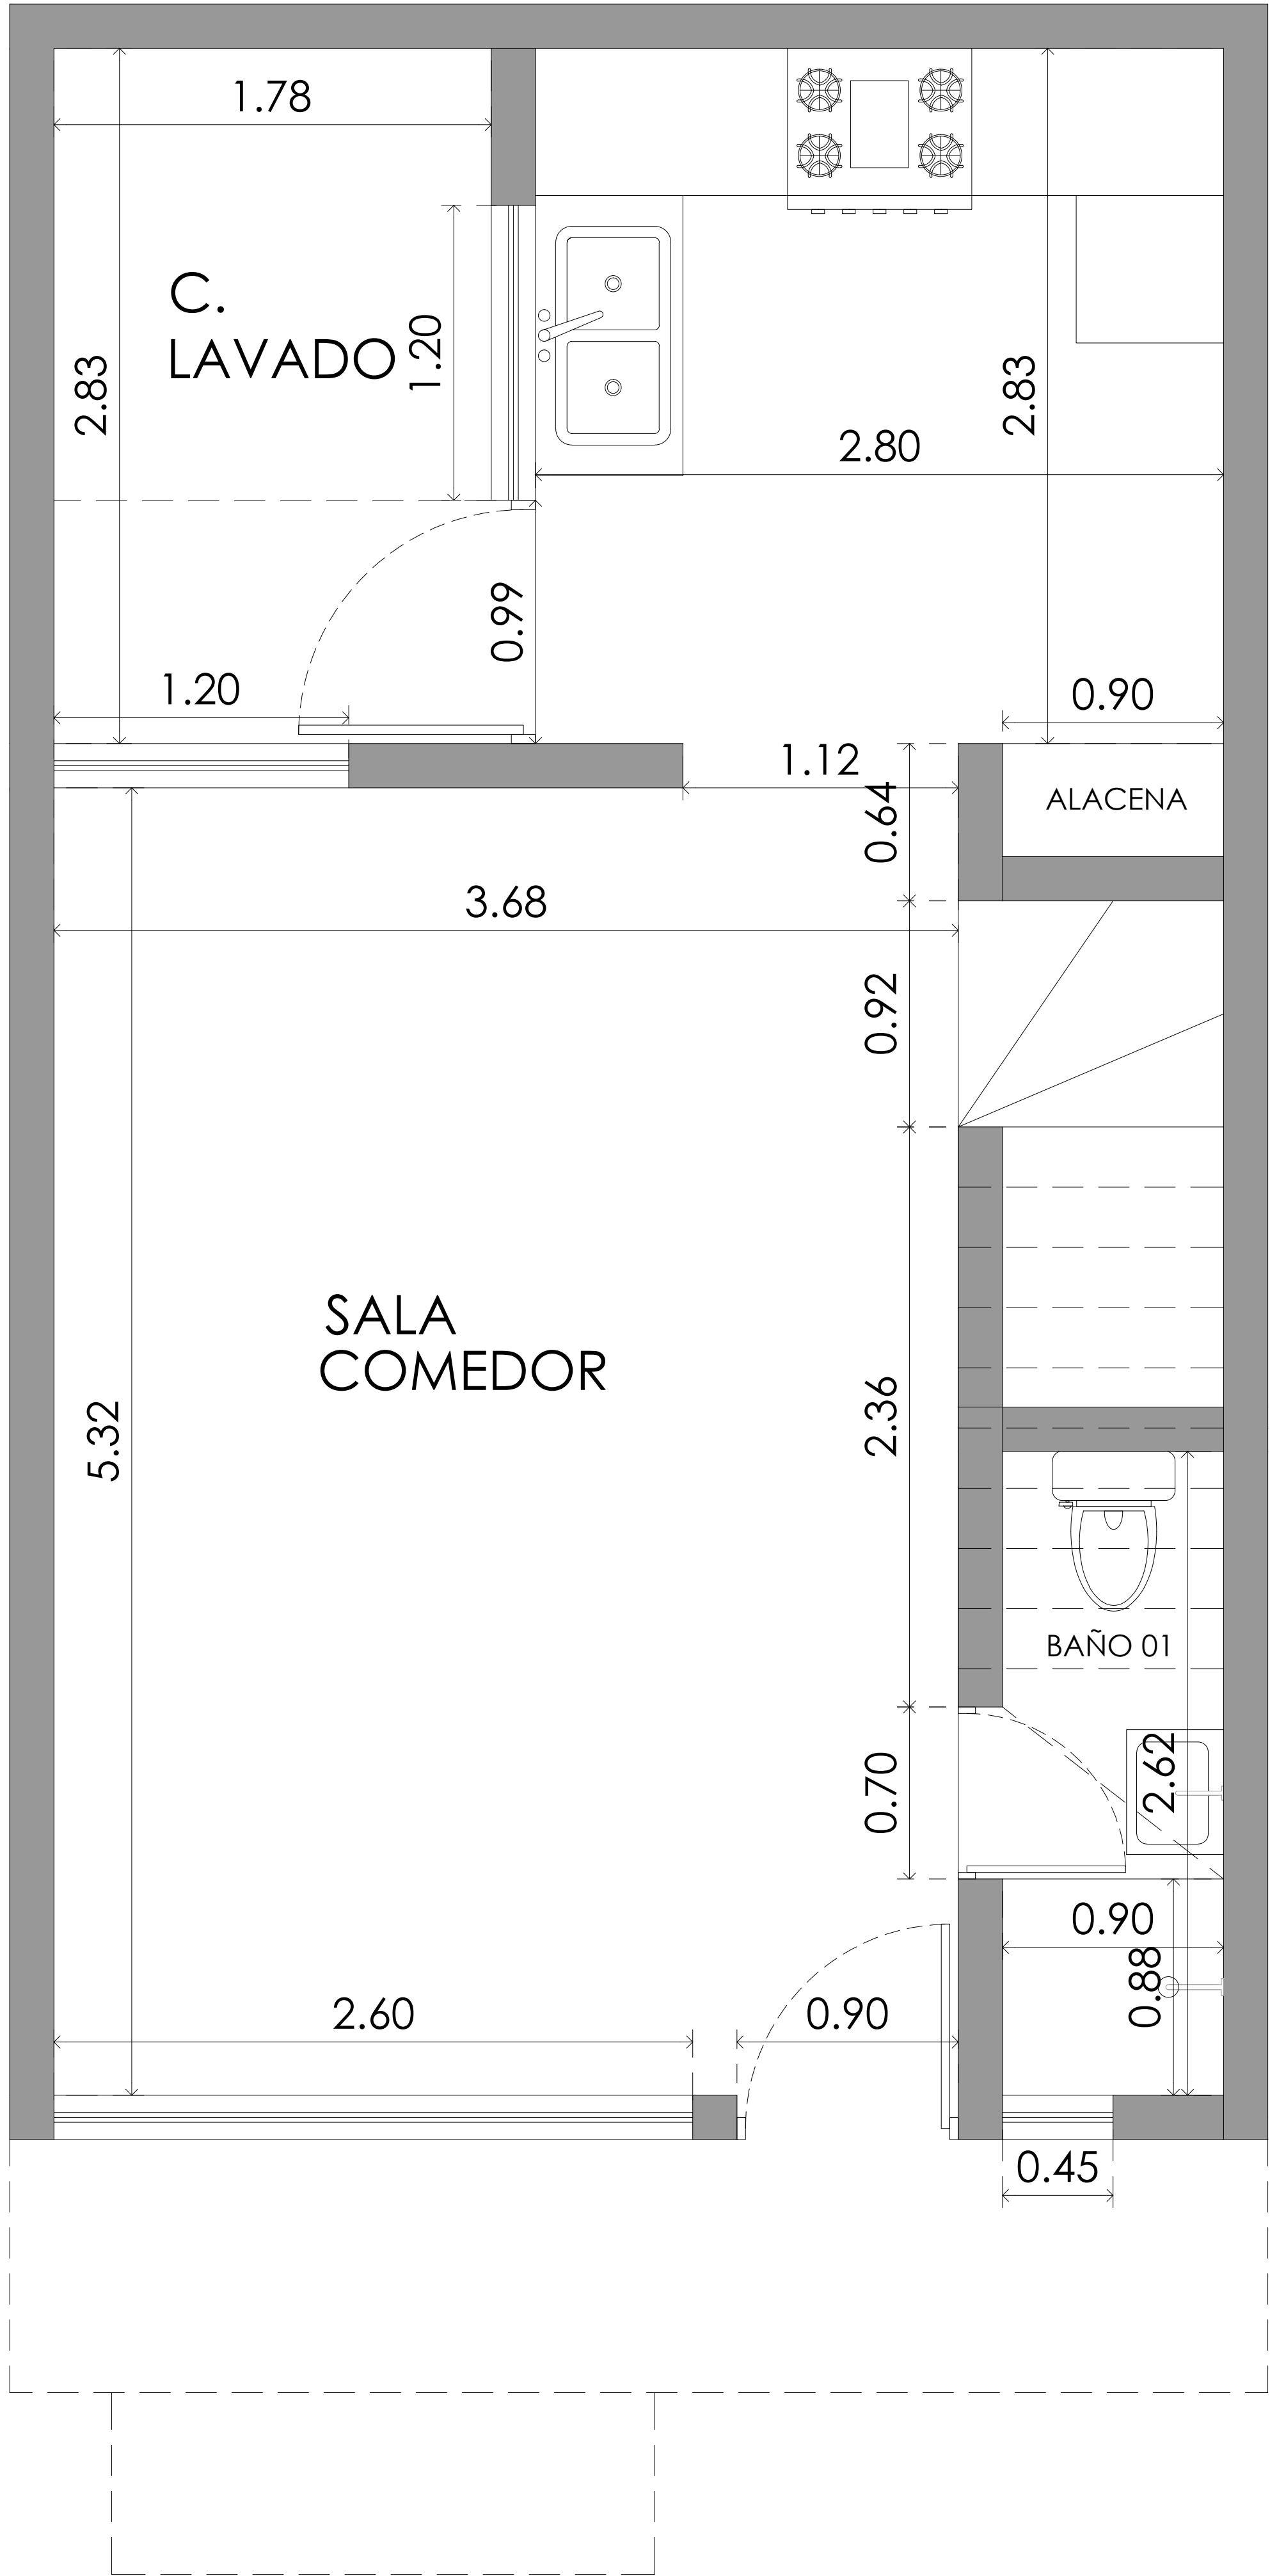

02

PLANTA ARQUITECTONICA

PLANTA ALTA
PROPUESTA

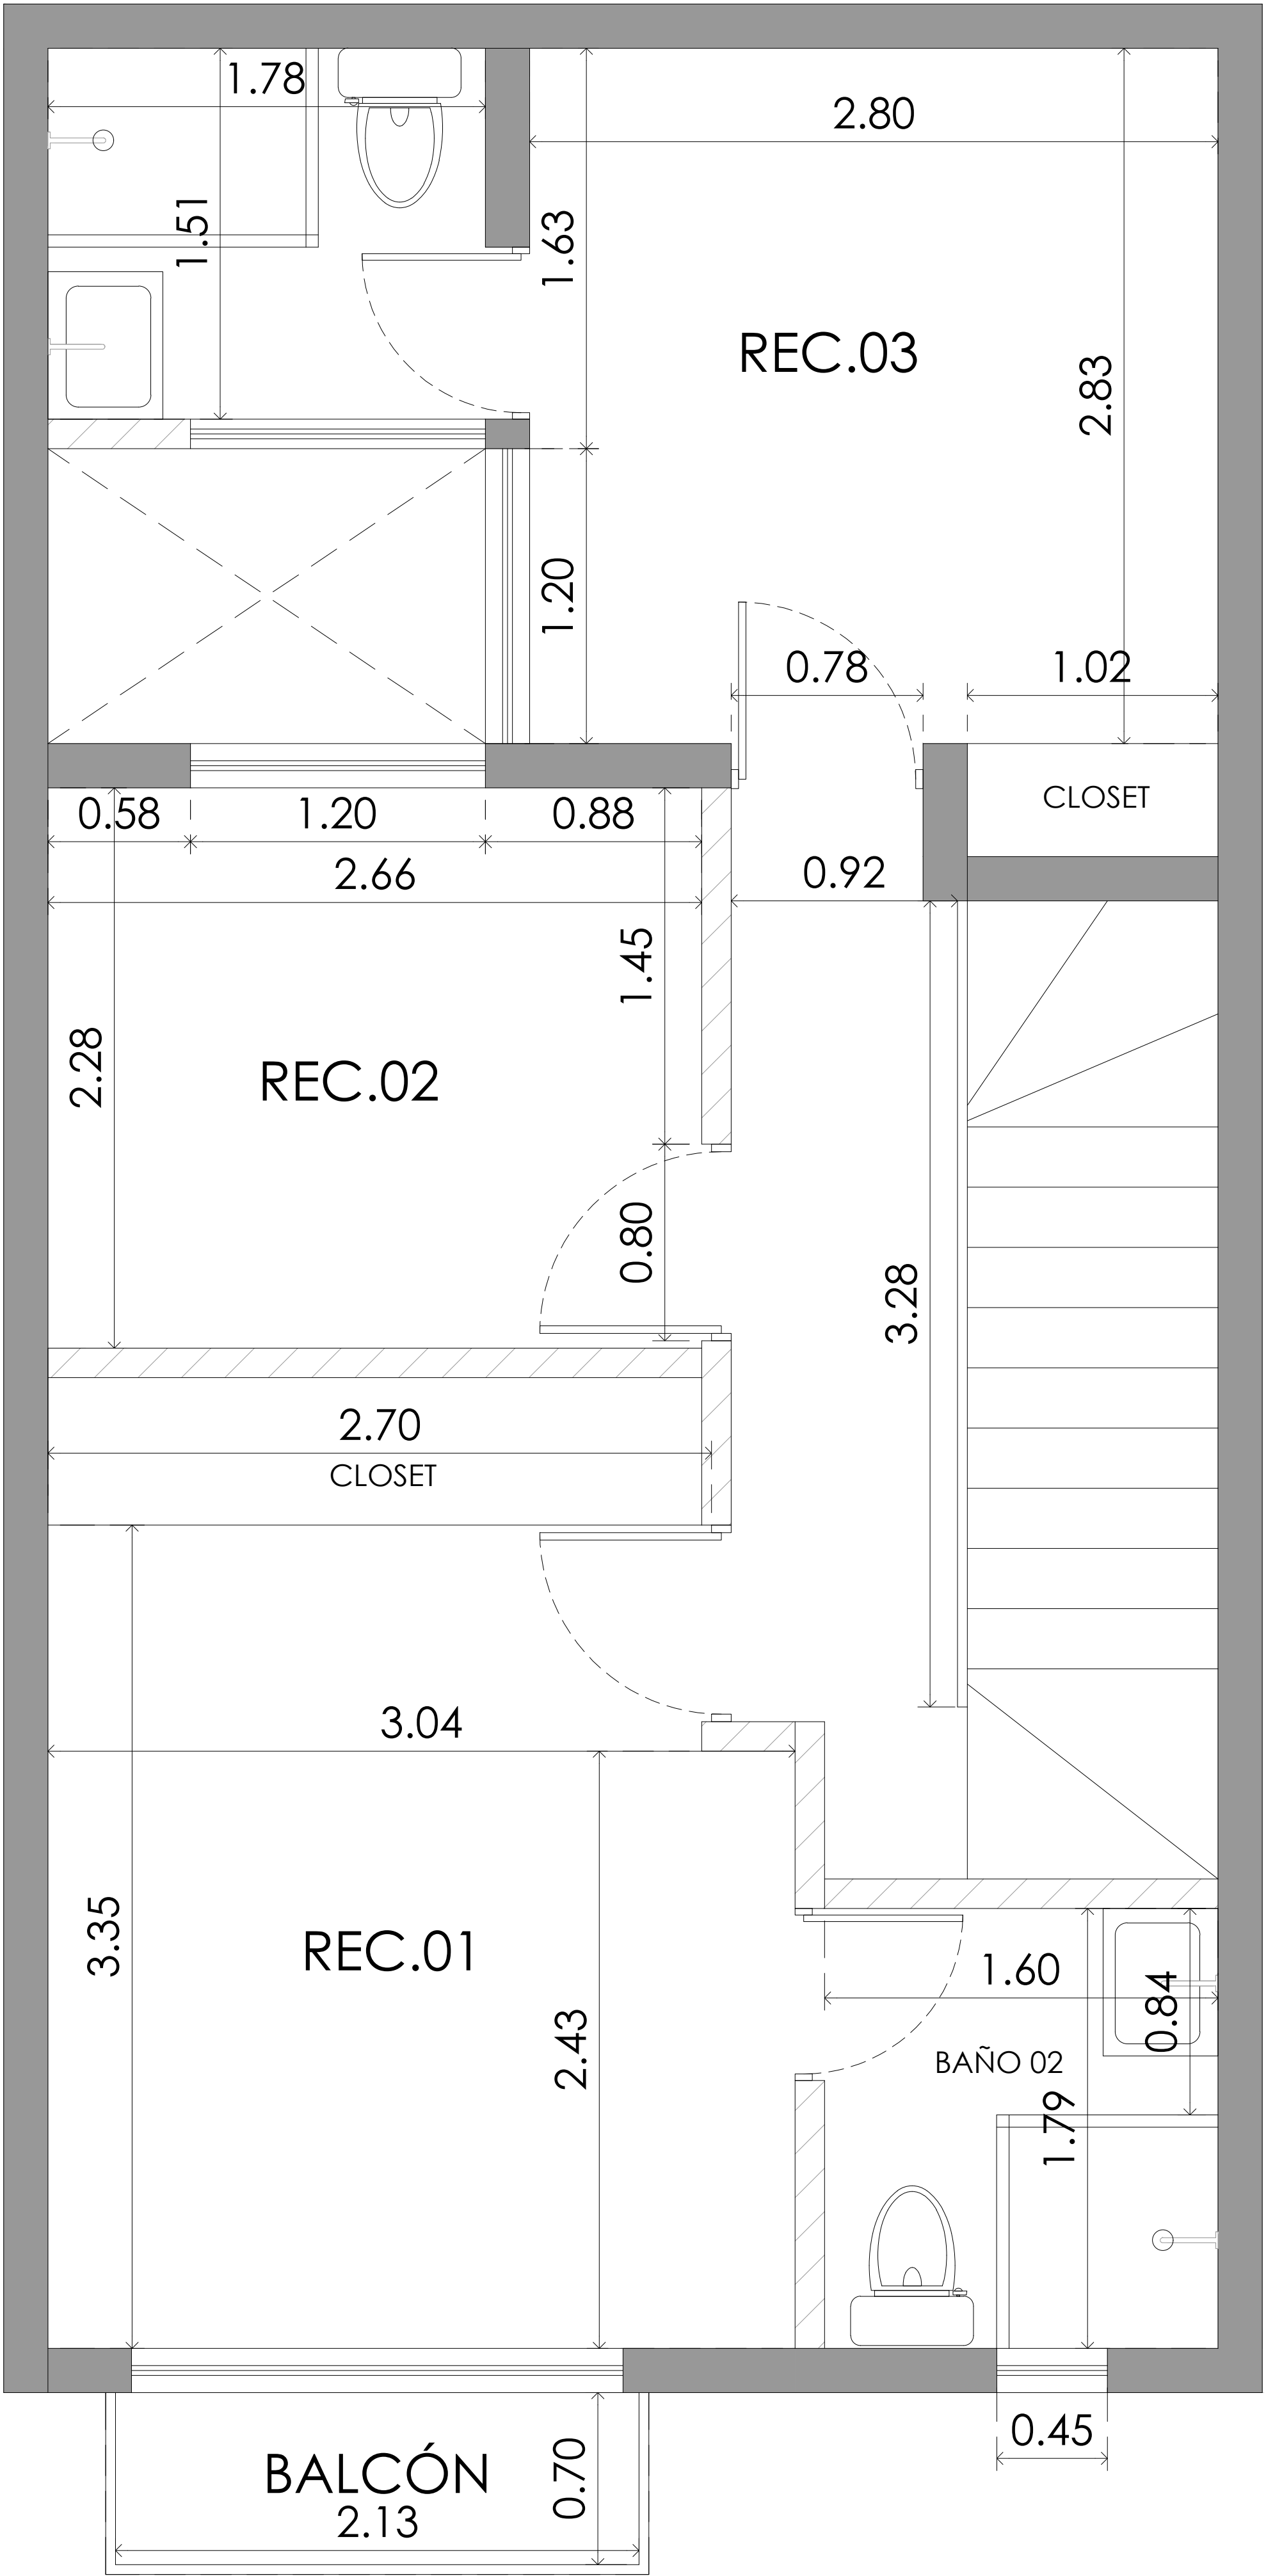

PLANO :
PROPUESTA
PLANTA BAJA
PLANTA ALTA

FECHA :
28 AGOSTO 2024

PROYECTO :
PRIVANZA 26
TERRA VERDE

ESCALA :
1:50

RENQVA
Transforma lo ordinario