




LOCALIZACION

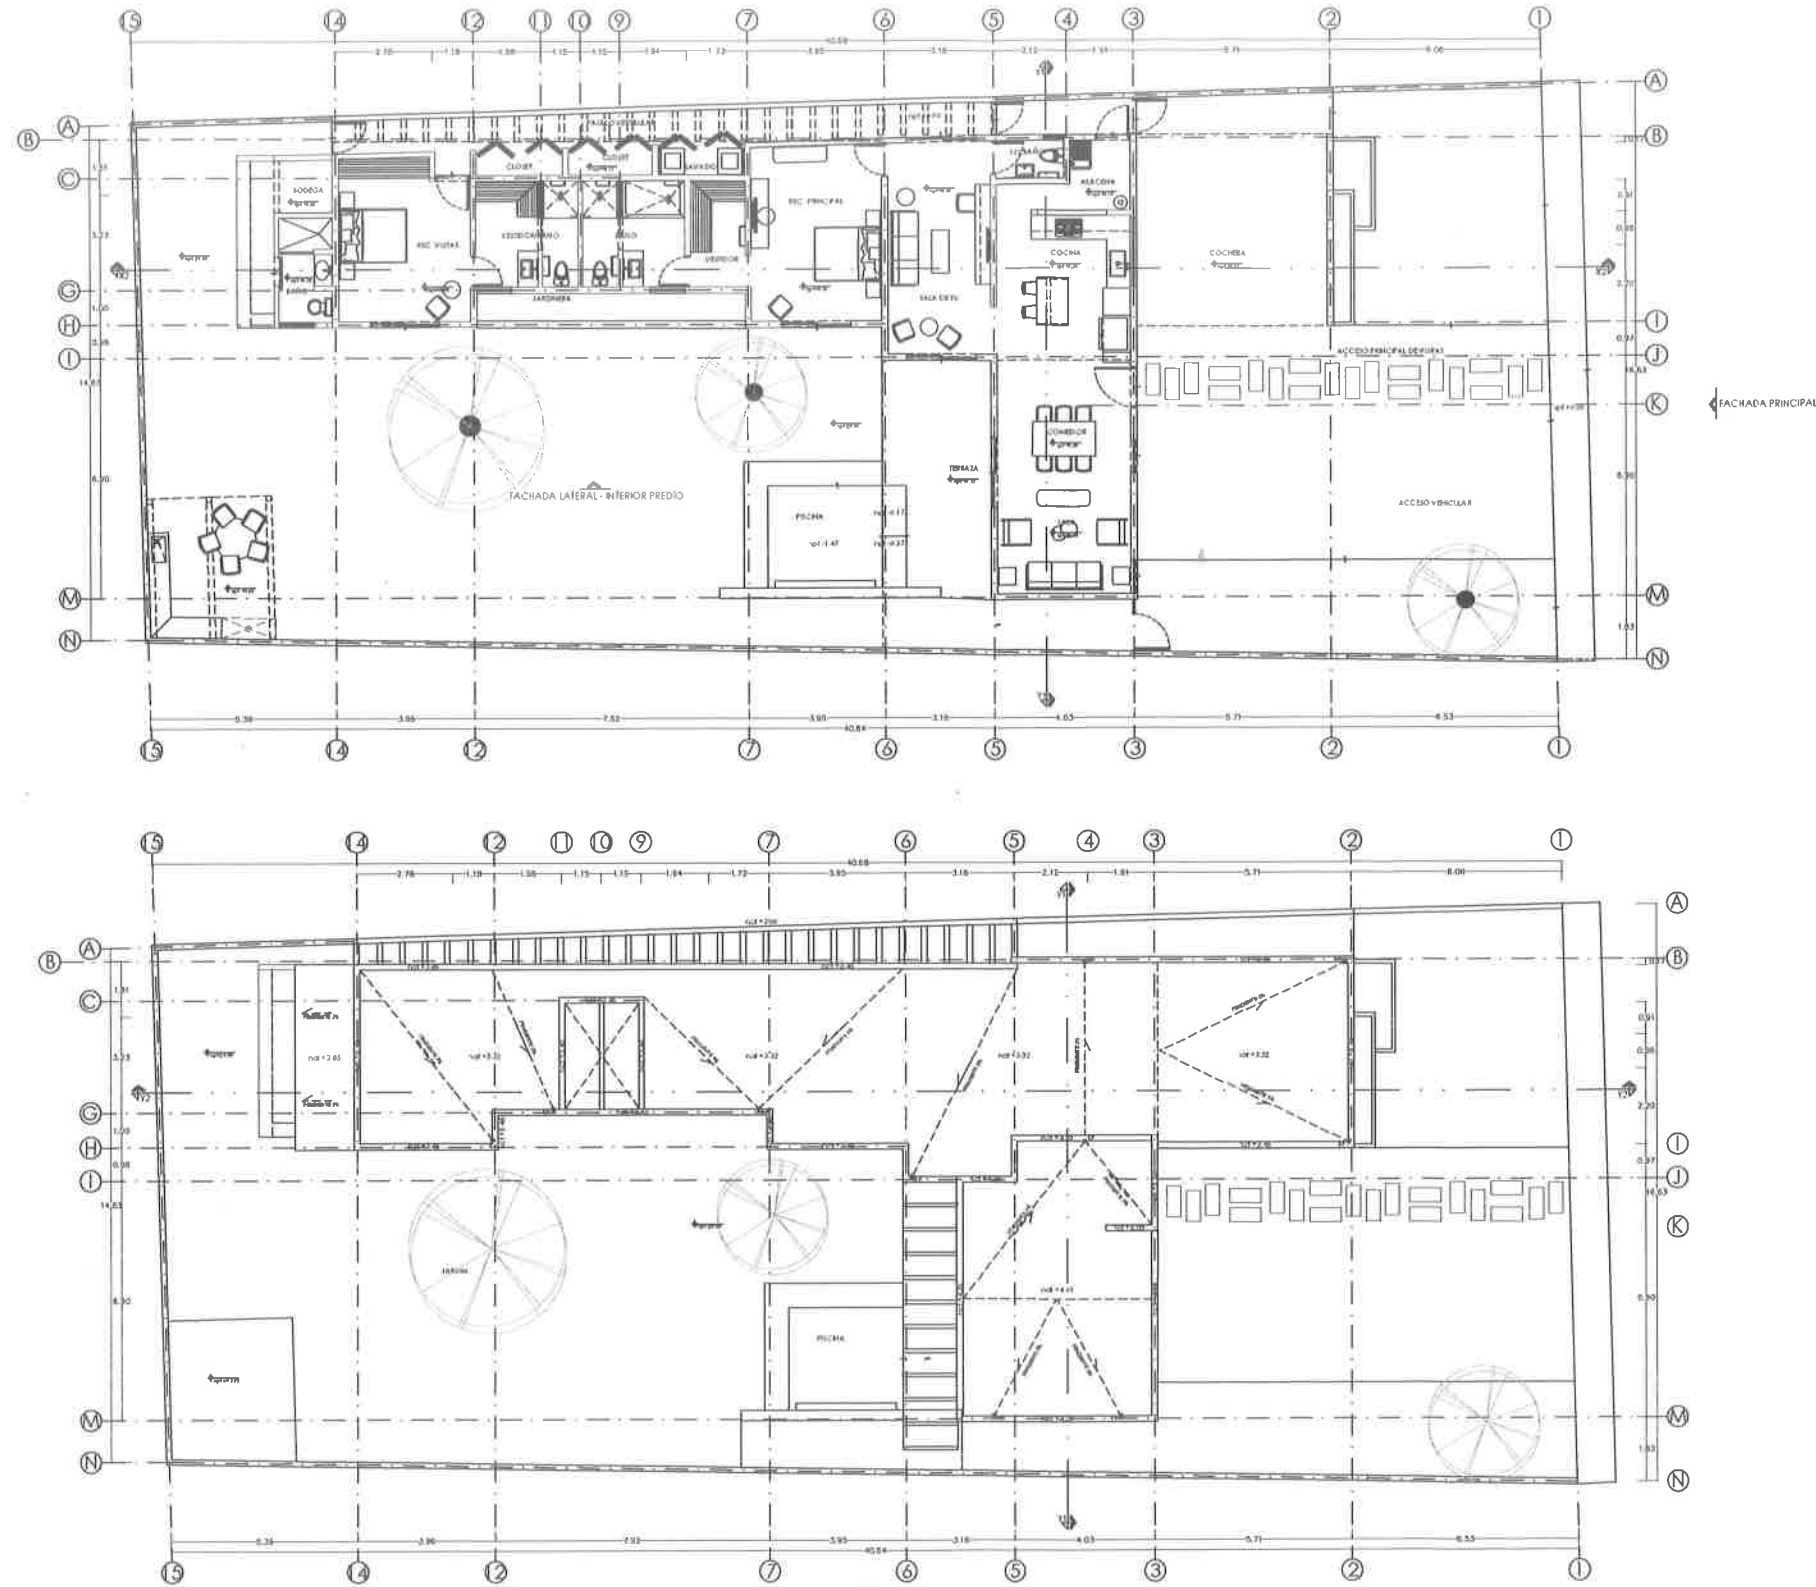

Dirección: Mérida, Yucatán.
Av Almendros 155.
La Rejoyada Komchen
21°07'08"N 89°40'56"W.

UBICACION EN EL PROYECTO



NOTAS / SIMBOLOGIA

PROYECTO

CASA REJOYADA 155

PROPIETARIO
Claudia Fabiola Carrera Garcia.

PLANO

PLANTA BAJA Y AZOTEAS

ARQUITECTONICO

ESCALA
GRAFICA:



DIGITALIZACION
ARQ. ADALBERTO CORDOVA
GONZALEZ

FECHA
MARZO 2024

ESCALA
1:100

CLAVE

ARQ - 01

NORTE

