


PLANTA BAJA

Proyecto PRIVADA ACOSMO MARGARITAS | CASA TIPO "B"
 Propietario Ing. Carlos Acosta
 Ubicación Mérida, Yucatán
 Plano Arquitectónico | Planta Baja
 Clave PE-ARQ-01
 Acotación Metros
 Escala 1:100
 Fecha Noviembre 2021
 Responsable
 Arq. Jorge Enrique Abraham Lezama
 Dibujo
 Br. María José Herrera Solís

El contenido de este plano deberá verificarse con las mediciones tomadas en el sitio, cualquier discrepancia en la ejecución de los trabajos. Los cambios de las instalaciones y estructuras se harán que consulten con especialistas en cada materia antes de su ejecución.
 El contenido de este plano y su información, únicamente podrá ser usado en el proyecto para el cual ha sido elaborado y no podrá ser reproducido, total o parcialmente por medios mecánicos, electrónicos o para cualquier otro medio mecánico, electrónico o fotográfico o cualquier otro medio en la forma autorizada por escrito en INCENTRO ARQUITECTOS. Cotas y niveles expresados en metros.



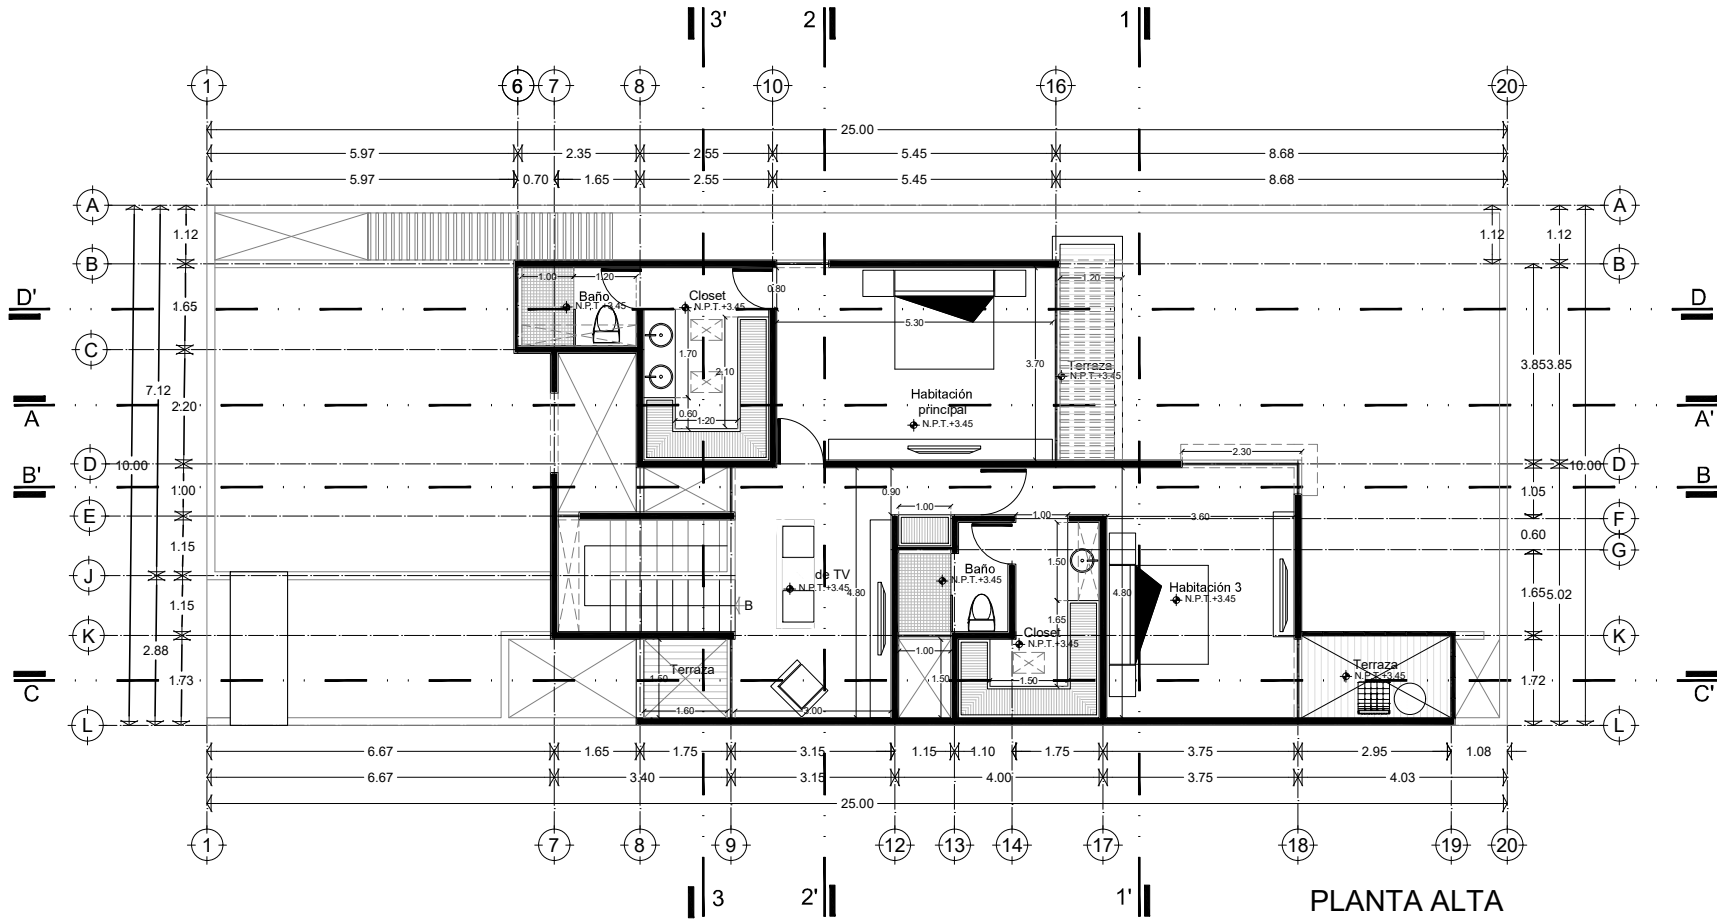

PLANTA ALTA

Proyecto PRIVADA ACOSMO MARGARITAS | CASA TIPO "B"
 Propietario Ing. Carlos Acosta
 Ubicación Mérida, Yucatán
 Plano Arquitectónico | Planta Alta
 Clave PE-ARQ-02
 Acotación Metros
 Escala 1:100
 Fecha Noviembre 2021
 Responsable
 Arq. Jorge Enrique Abraham Lezama
 Dibujo
 Br. María José Herrera Solís

El contenido de este plano deberá verificarse con las mediciones tomadas en el sitio, cualquier discrepancia en la obra antes de la ejecución de los trabajos. Los contenidos de las instalaciones y especificaciones se detallarán que consultar con especialistas en cada materia antes de su ejecución.

El contenido de este plano y su información, únicamente podrá ser utilizado en el proyecto para el cual ha sido elaborado y no podrá ser reproducido, total o parcialmente por medios mecánicos, electrónicos o para cualquier otro medio mecánico, electrónico o fotográfico o cualquier otro medio en la presente autorización por escrito de INCENTRO ARQUITECTOS. Cotas y niveles expresados en metros.

