

|      |    |
|------|----|
| ROY: | 01 |
|------|----|

NO SE TOMARÁN A ESCALA DE ESTE PLANO. EN ESTE PLANO DEBERÁ VERIFICARSE CON LOS CORRESPONDIENTES DE INSTALACIONES Y ESTRUCTURALES, CUALQUIER DISCREPANCIA DEBERÁ CONSULTARSE CON LA DIRECCION DE PROYECTO.

EL CONTRASTA RECTIFICAR EN EL LUGAR DE LA OBRA, ANTES DE EJECUTAR, LAS DIMENSIONES Y NÚCLEOS INDICADOS EN ESTE PLANO, DEBIENDO SOMETER A LA DIRECCION DE PROYECTO, CUALQUIER OBSERVACION O DUDA SOBRE LA INTERPRETAION QUE PUEDER HACER DEL PROPIO CONTRASTA A ESTE DIBUJO.


TOPOS Y CORDONES DEMARCADOS EN ESTE PLANO DEBERÁN EJECUTARSE DE ACUERDO A LAS ESPECIFICACIONES CORRESPONDIENTES.

**BODEGA INDUSTRIAL**  
 PREGUNTAS 22220 COL. DEL FRESNO C.P. 44900 GUADALAJARA, JALISCO  
 descripción: —  
 dirección: —  
 teléfono: —

**PLANTA ARQUITECTONICA**  
 proyecto: 1100  
 fecha: MAYO 2020  
 perito: —

BP\_A2-01  
clasificación:  
ARQUITECTONICO

BP\_A2-01.dwg

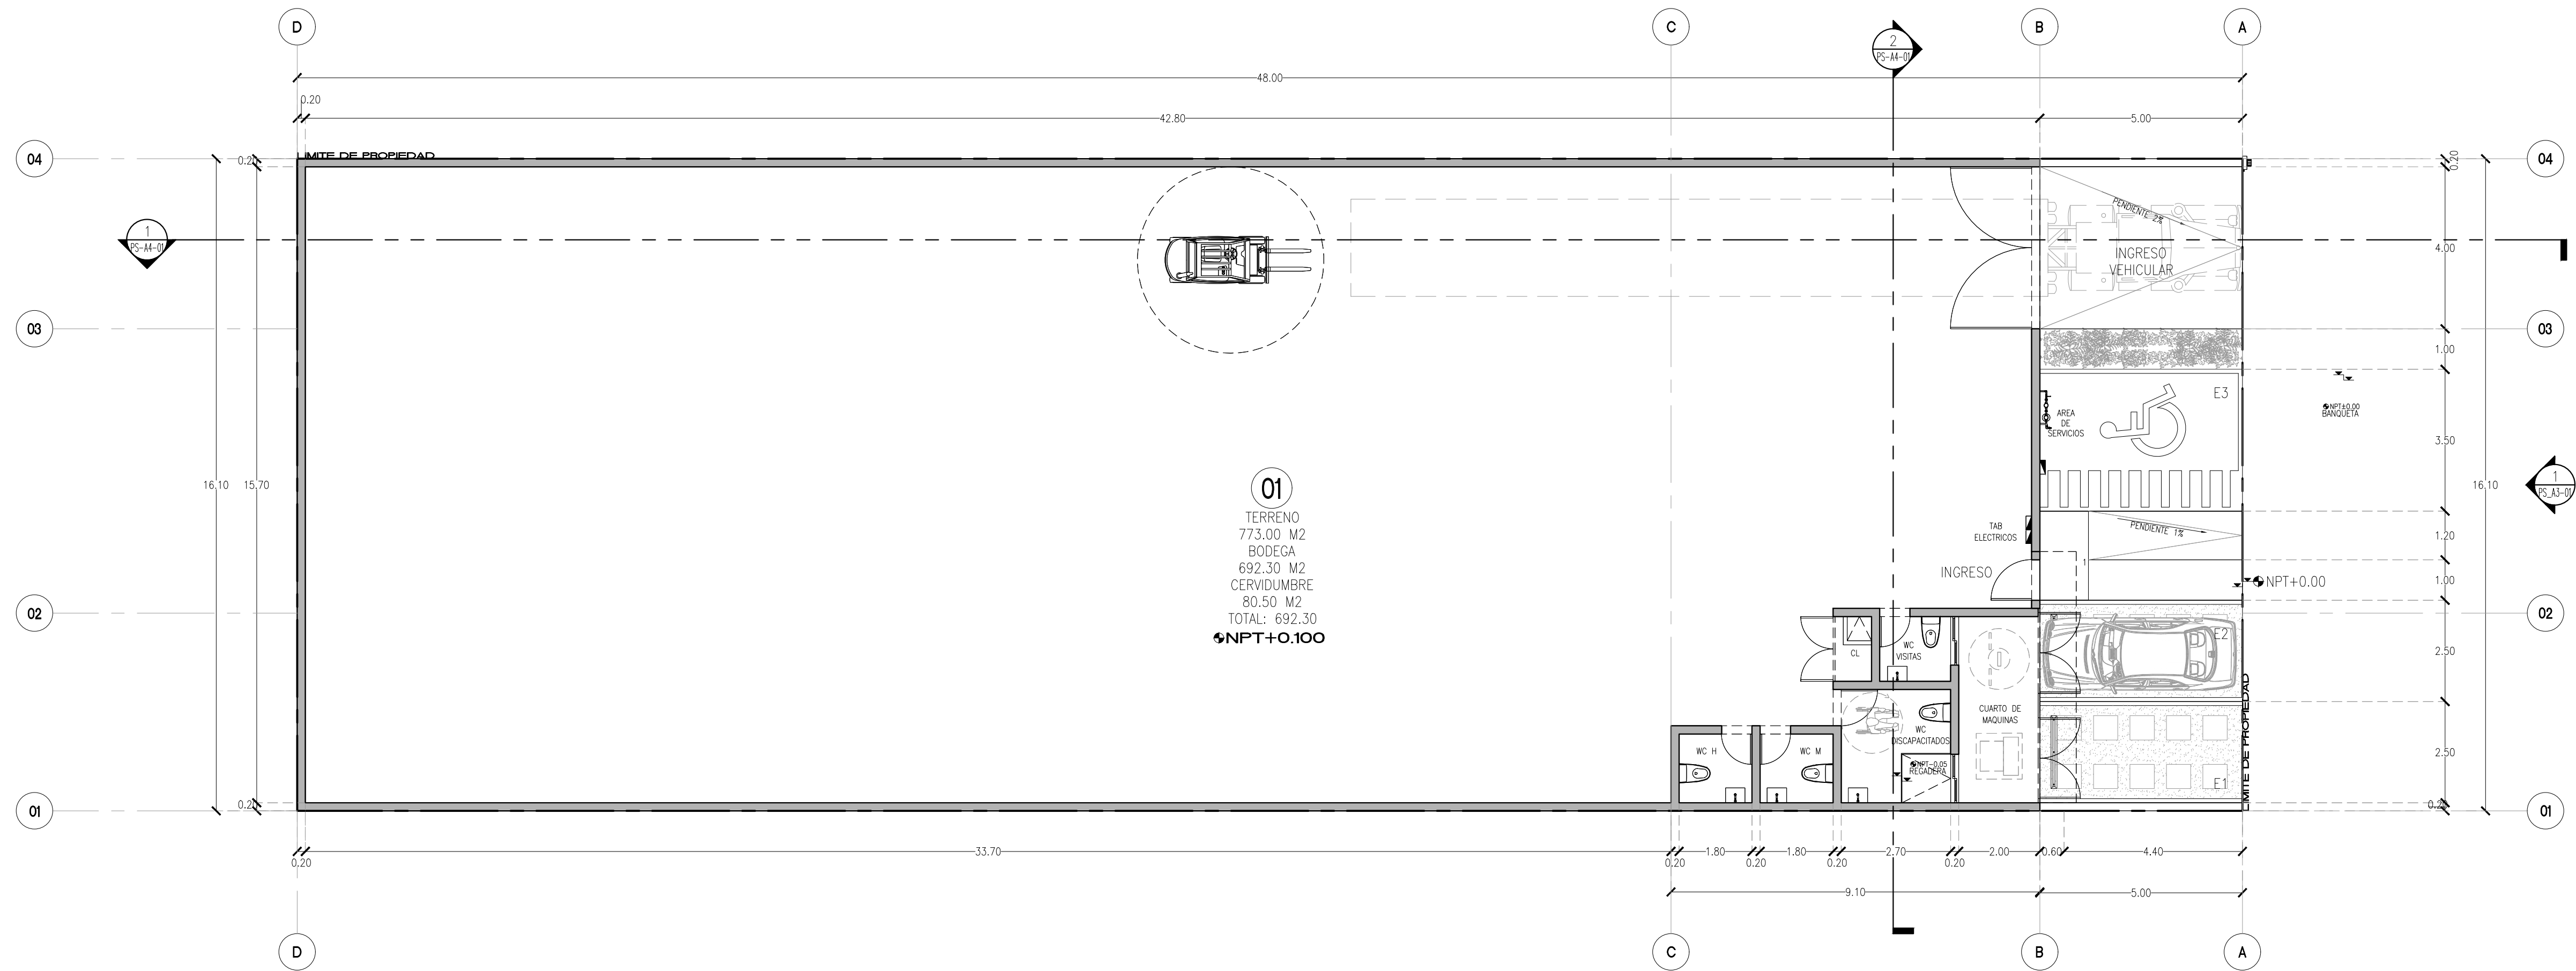

2 PLANTA BAJA ARQUITECTONICA  
1 : 100

## PLANOS ARQUITECTONICOS

escala: 1:100

