




01 PLANTA BAJA
ESCALA 1:100

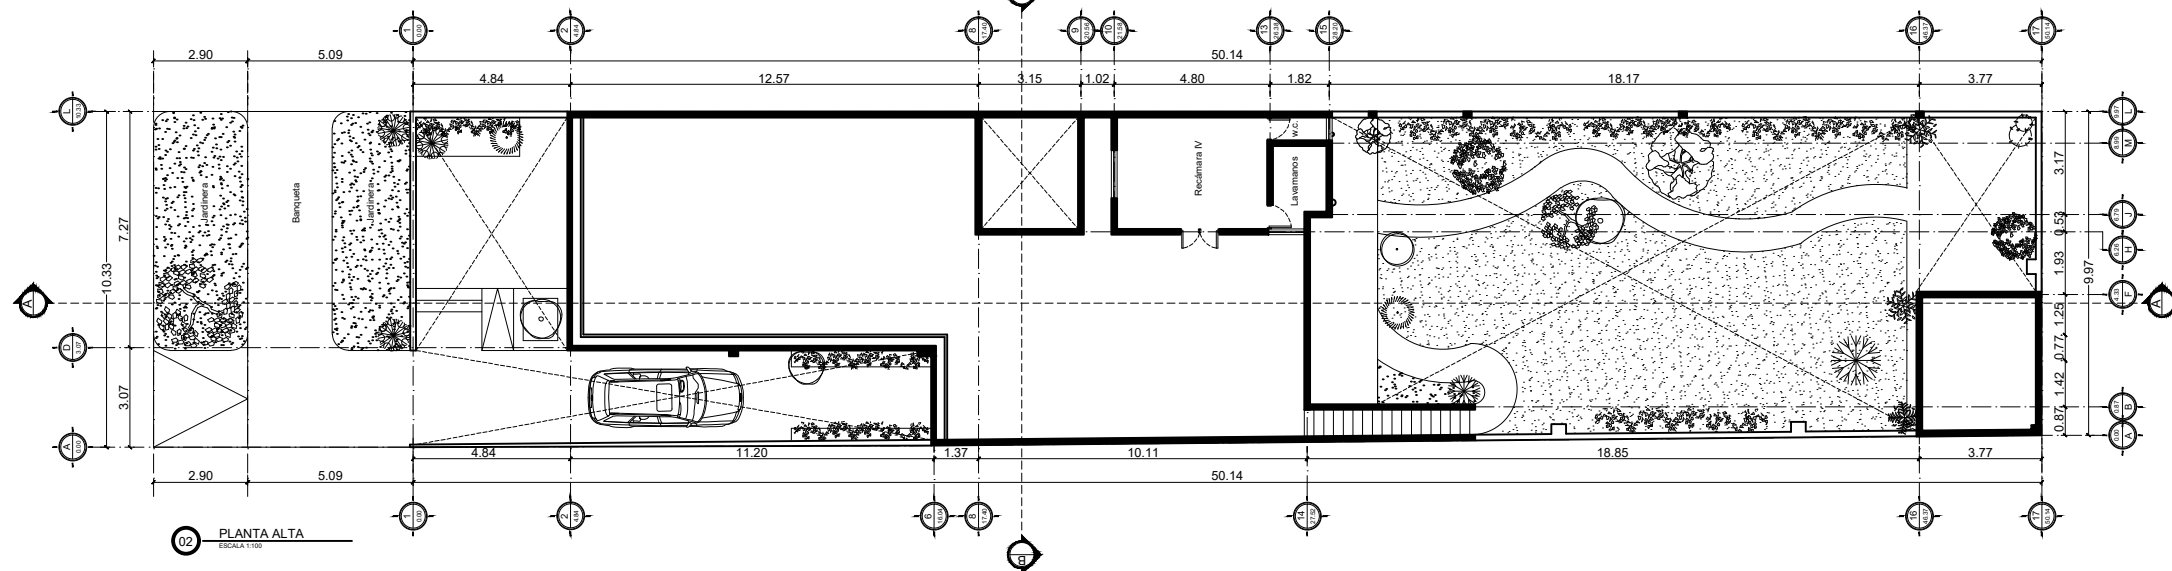


02 PLANTA ALTA
ESCALA 1:100

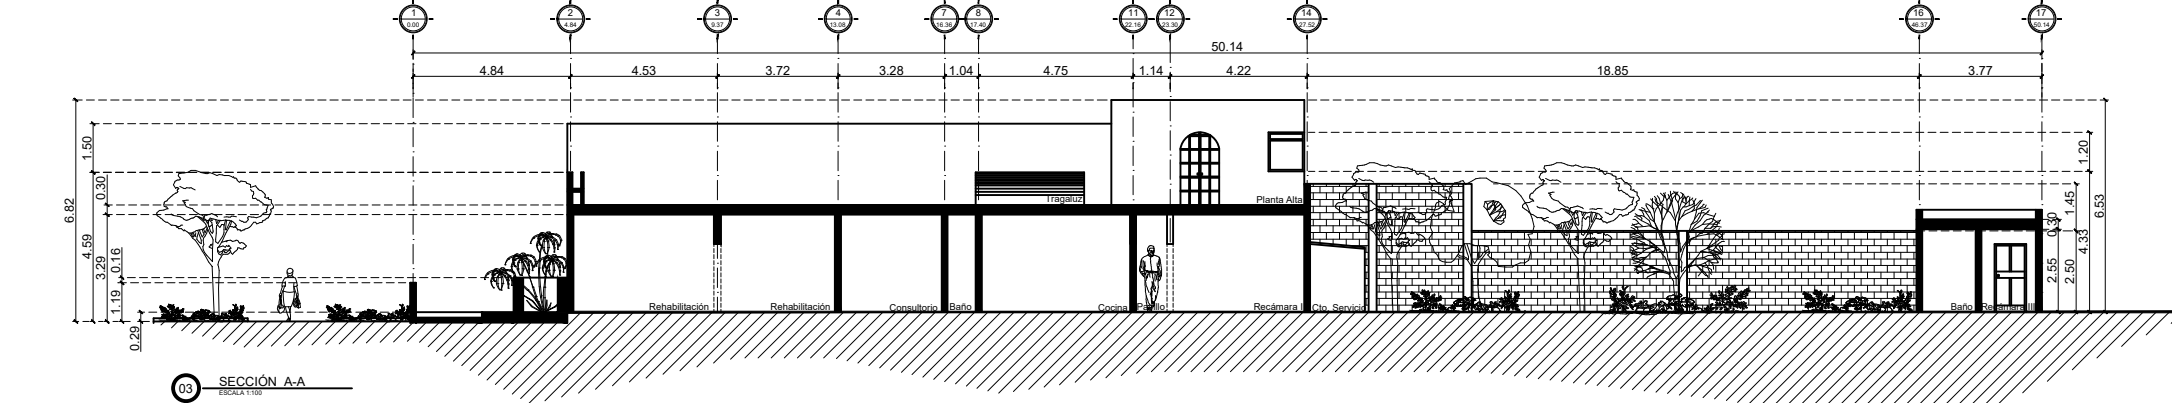


03 SECCIÓN A-A
ESCALA 1:100

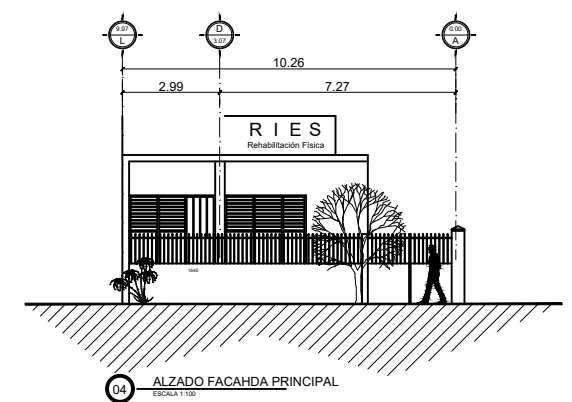

04 ALZADO FACHADA PRINCIPAL
ESCALA 1:100

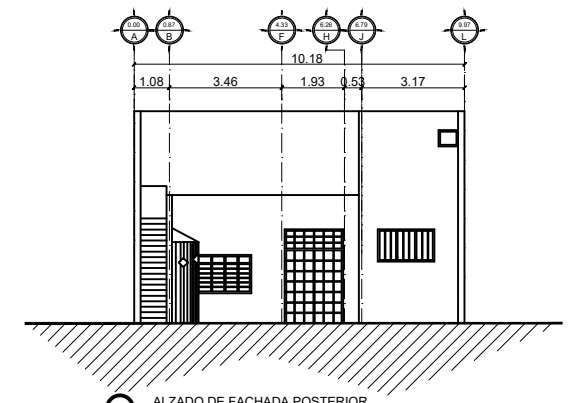

05 ALZADO DE FACHADA POSTERIOR
ESCALA 1:100

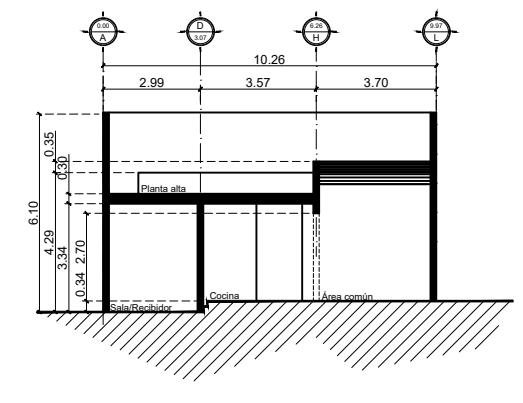

06 SECCIÓN B-B
ESCALA 1:100

ATELIER LR DISEÑO Y CONSTRUCCIÓN BUENOS AIRES #2775 C.D.L. PROVIDENCIA GUADALAJARA, JALISCO. C.P. 44639	NOMBRE DEL PROYECTO: CASA HABITACIÓN BERNARDO ACOSTA	ELABORÓ: ARQ. LAURA RAMOS MARTÍNEZ	UBICACIÓN: AV. ESPAÑA 1640, MODERNA, 44190 GUADALAJARA, JALISCO.	PERITAJE: FIRMA	LAMINA: ARQ. 01	SUPERFICIES AREA DE TERRENO: 500m2 PLANTA BAJA: 306.43m2 PLANTA ALTA: 24.18m2 TOTAL: 330.61m2	ESCALA GRÁFICA: 0 0.10 0.30 0.50 0.75 1 2
	TÍTULO DEL PLANO: LEVANTAMIENTO	UBICACIÓN: AV. ESPAÑA 1640, MODERNA, 44190 GUADALAJARA, JALISCO.	ESCALA: 1:100	ESCALA GRÁFICA: 0 0.10 0.30 0.50 0.75 1 2			