



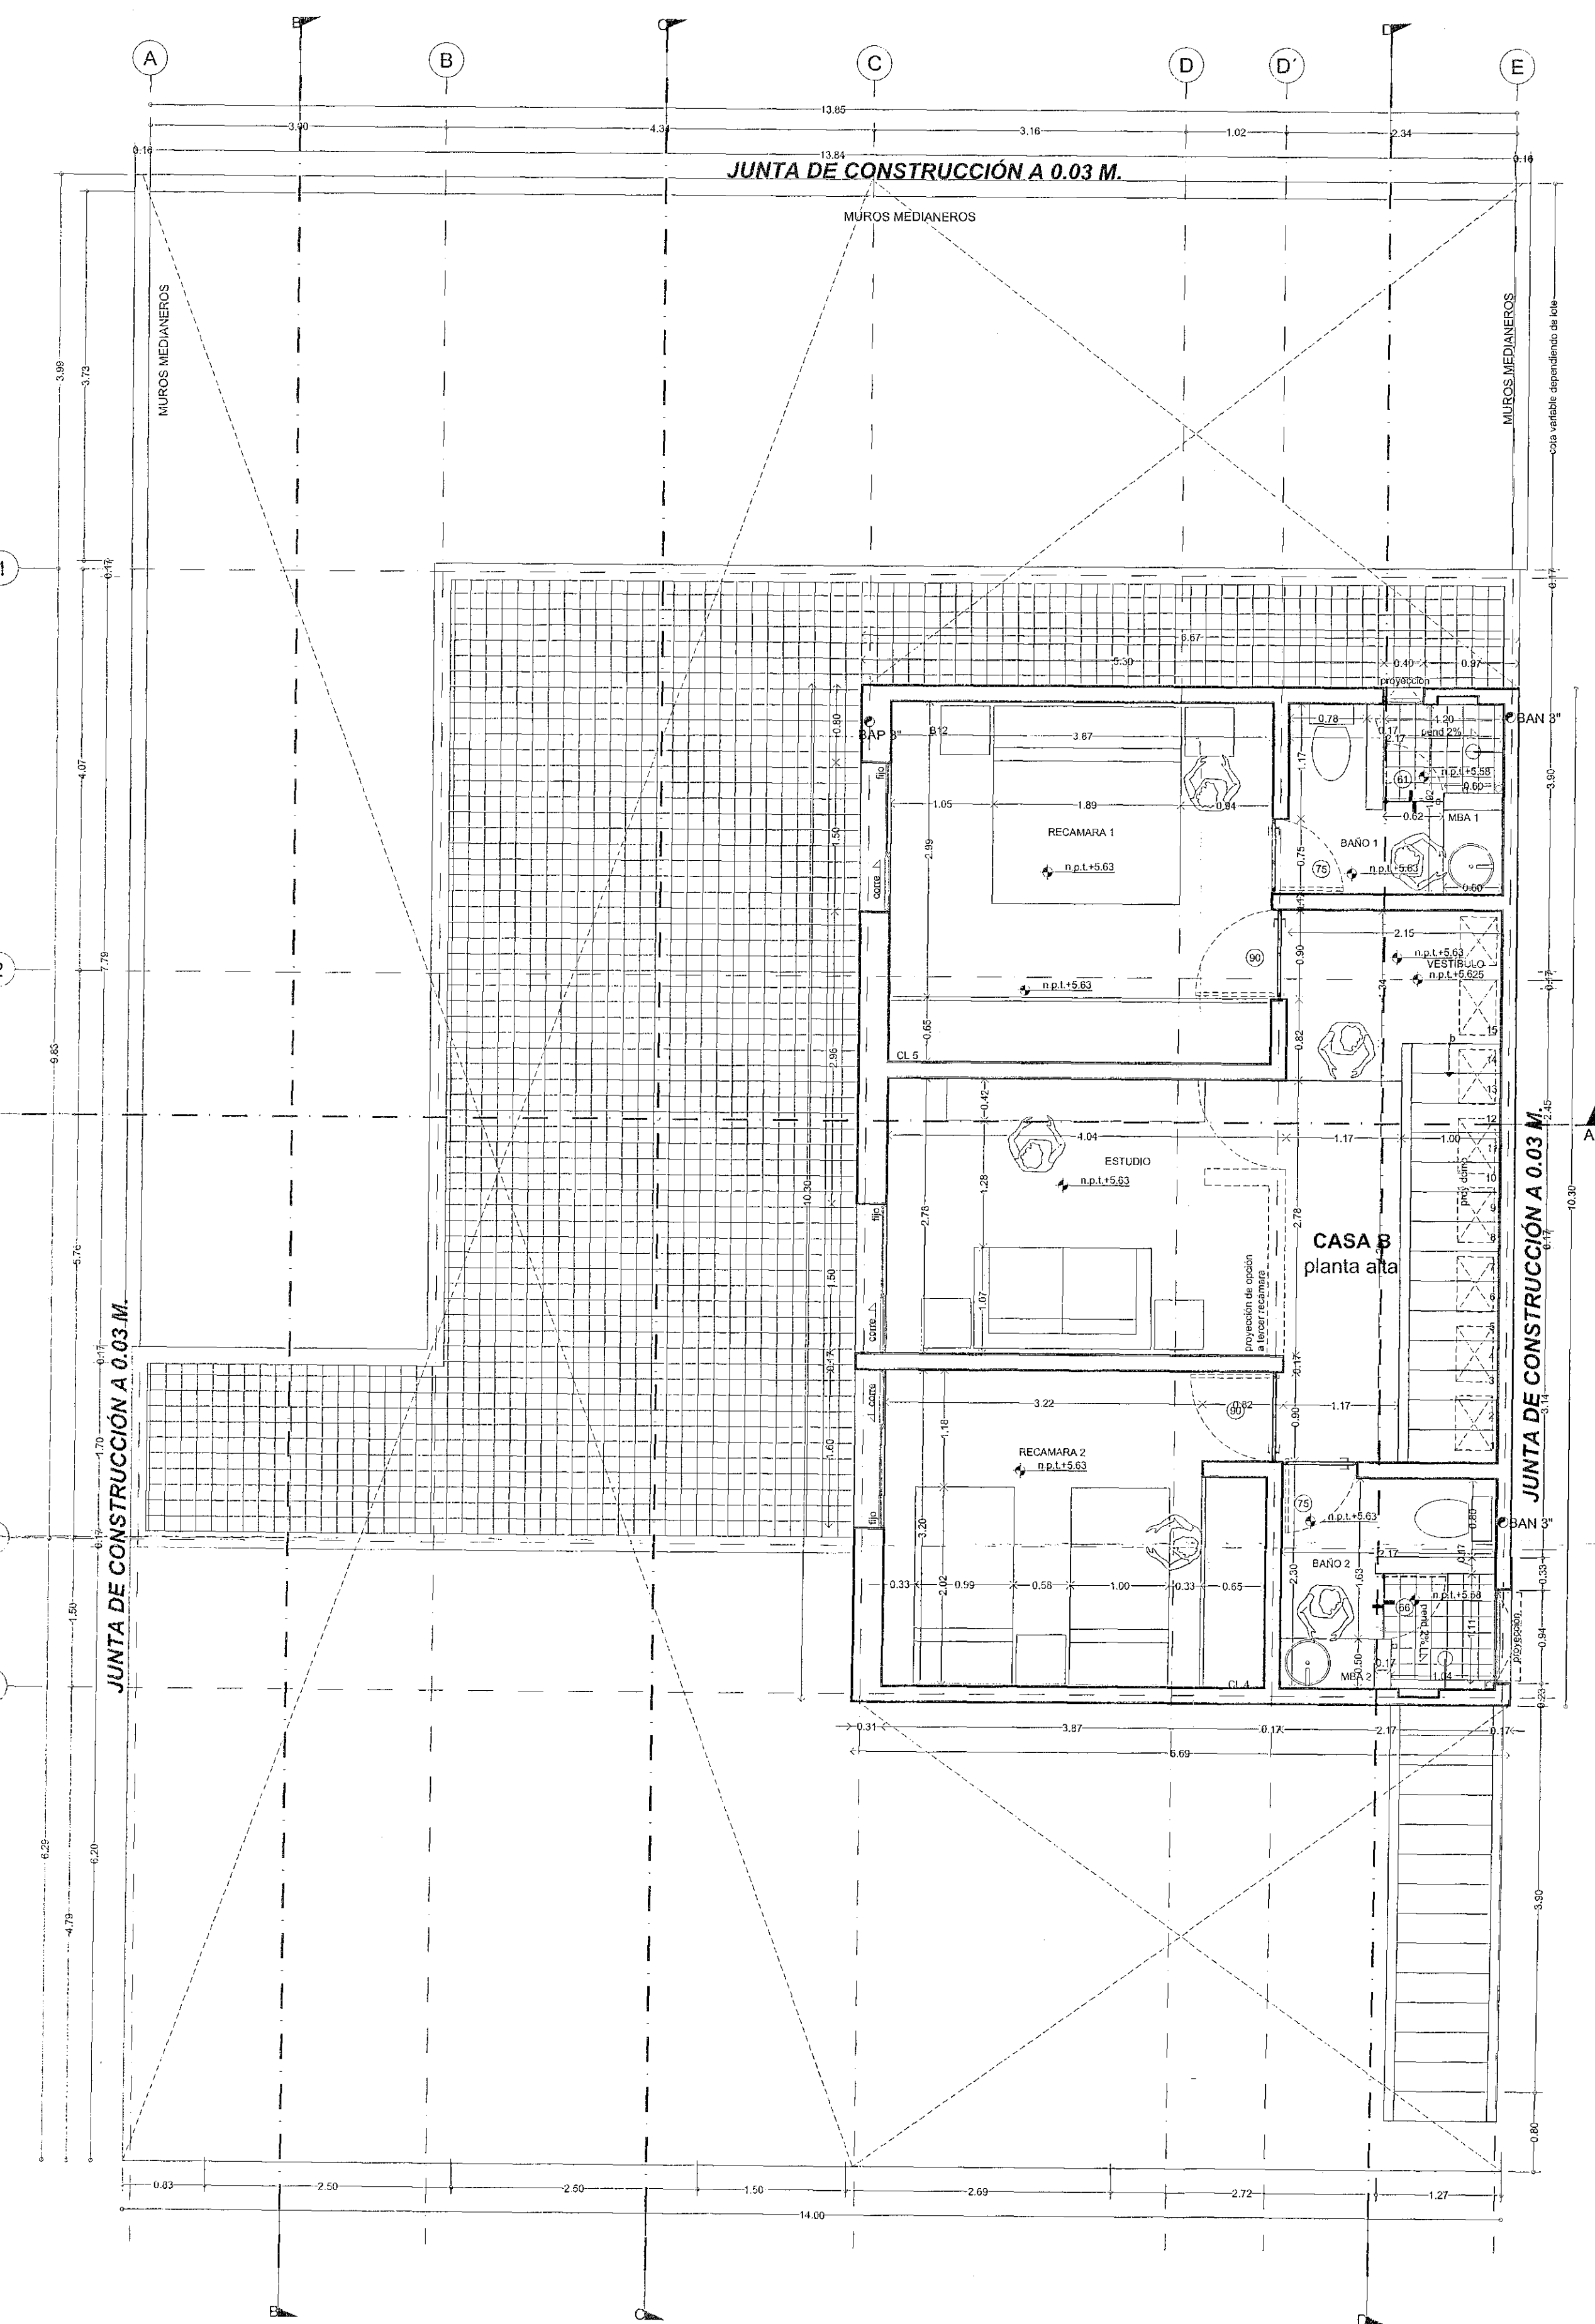

SUPERFICIE PLANTA NIVEL 1 CASA B 67.98m²
 SUPERFICIE PLANTA NIVEL 2 CASA B 67.98m²
 SUPERFICIE TOTAL 135.96m²

PLANTA NIVEL 2
 ESCALA 1:50

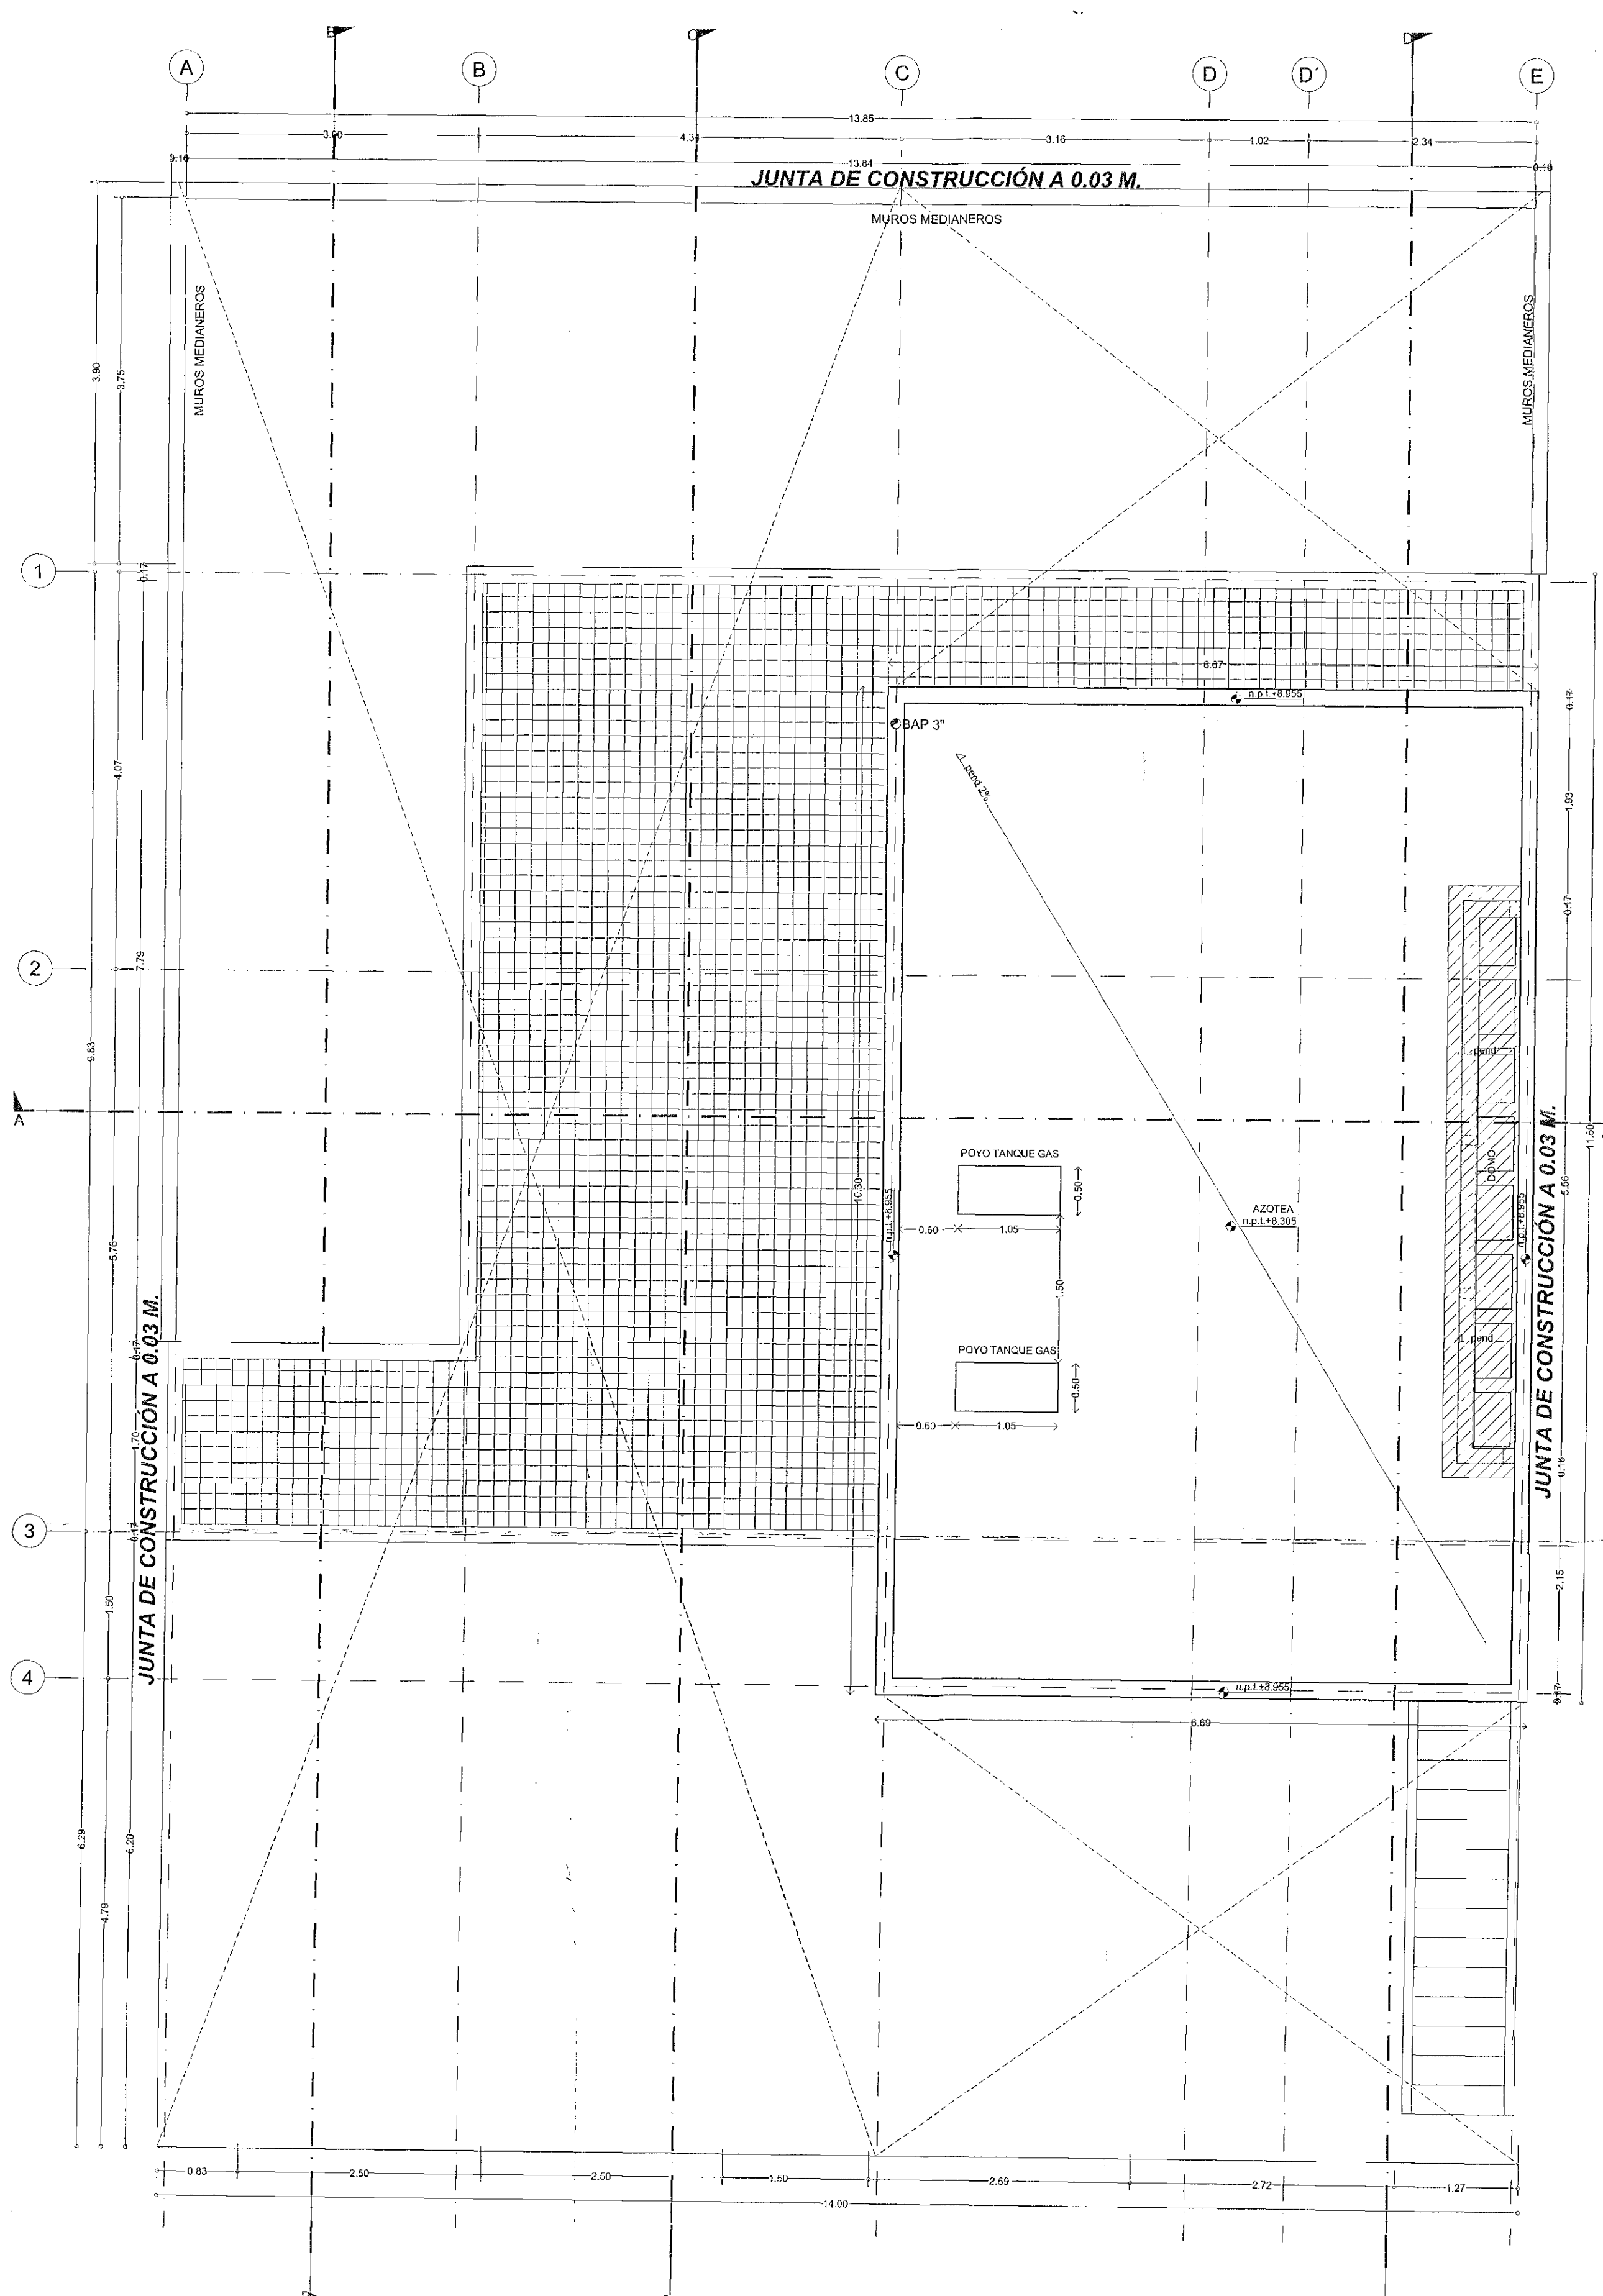

PLANTA DE TECHOS
 ESCALA 1:50

LOCALIZACIÓN		UBICACIÓN				
DATOS DEL INMUEBLE EL ASOMBRO						
Calle: BOULEVARD ESMERALDA LOTE 10 MZA. 10 Condominio: Colonia/Faco: FRACCIONAMIENTO PUNTA ESMERALDA Área terreno: 22,068.16 m² Uso del predio: HABITACIONAL		No. 7 Int. 1, 3, 8, 11, 14, 20, 31, 33, 34, 37, 38, 40, 41, 43, 45. Clave catastral: 060100103185020 Dictamen de Uso de Suelo No.: DU/US/13.2921				
DATOS DEL D. R. O. Nombre: ING. ARQ. SERGIO A. SORIANO GODINEZ Colegio: COLEGIO DE ARQUITECTOS DEL ESTADO DE QUERETARO A. C. Cedula prof.: 1602645 No. registro: 640		PROPIETARIO Nombre: CORPORACION ARQUITECTONICA Y DE INGENIERIA CAISA S. A. DE C.V. Dirección: Av. Insurgentes Sur No. 1877-3, Colonia Guadalupe Inn, Delegación A. Obregón				
CORRESPONSABLE ESTRUCTURAL Nombre: _____ Cedula prof.: _____ Colegio: _____ No. registro: _____ Firma: _____		CORRESPONSABLE INSTALACIONES Nombre: _____ Cedula prof.: _____ Colegio: _____ No. registro: _____ Firma: _____				
Los que suscriben bajo protesta de decir verdad, manifestamos que los datos aquí proporcionados son verdaderos, en caso de incurrir en falsedad estamos concientes de las sanciones que en el ámbito civil, penal o del Reglamento General de Construcción para el Estado de Querétaro, se puedan aplicar por la autoridad competente.						
DATOS DE LA CONSTRUCCION						
Tipo de tramite: OBRA NUEVA Avance de obra: 0 % (Consultar solicitud de Licencia de Construcción)						
CONCEPTO	EXISTENTE	OBRA NUEVA CASA "A"	OBRA NUEVA CASA "B"	PROTOTIPO	NOB. VIVIENDAS	TOTALES
Sótano	0.00	0.00	0.00	0.00	15.00	0.00
Planta baja	0.00	115.15	4.47	119.62	15.00	1,794.30
1er. nivel	0.00	0.00	67.55	67.55	15.00	1,013.25
2º nivel	0.00	0.00	68.86	68.86	15.00	1,032.90
Niveles subsecuentes	0.00	0.00	0.00	0.00	15.00	0.00
Entrepiso	0.00	0.00	0.00	0.00	15.00	0.00
Área verde	0.00	0.00	0.00	0.00	15.00	0.00
Volados	0.00	11.05	1.31	12.36	15.00	185.40
Estacionamiento cubierto	0.00	0.00	0.00	0.00	15.00	0.00
Total de Construcción	0.00	126.20	142.19	268.39	15.00	4,025.85
Alineamiento (m.): _____ Bardado (m.): 590.92 ML						
LICENCIA ANTERIOR No. de Licencia: _____ Fecha: _____ m ² autorizados: _____						
CONTENIDO DEL PLANO: ARQUITECTONICOS CASA A-B ESCALA: 1:50 METROS MAYO 2014 CLAVE: A-02						

