



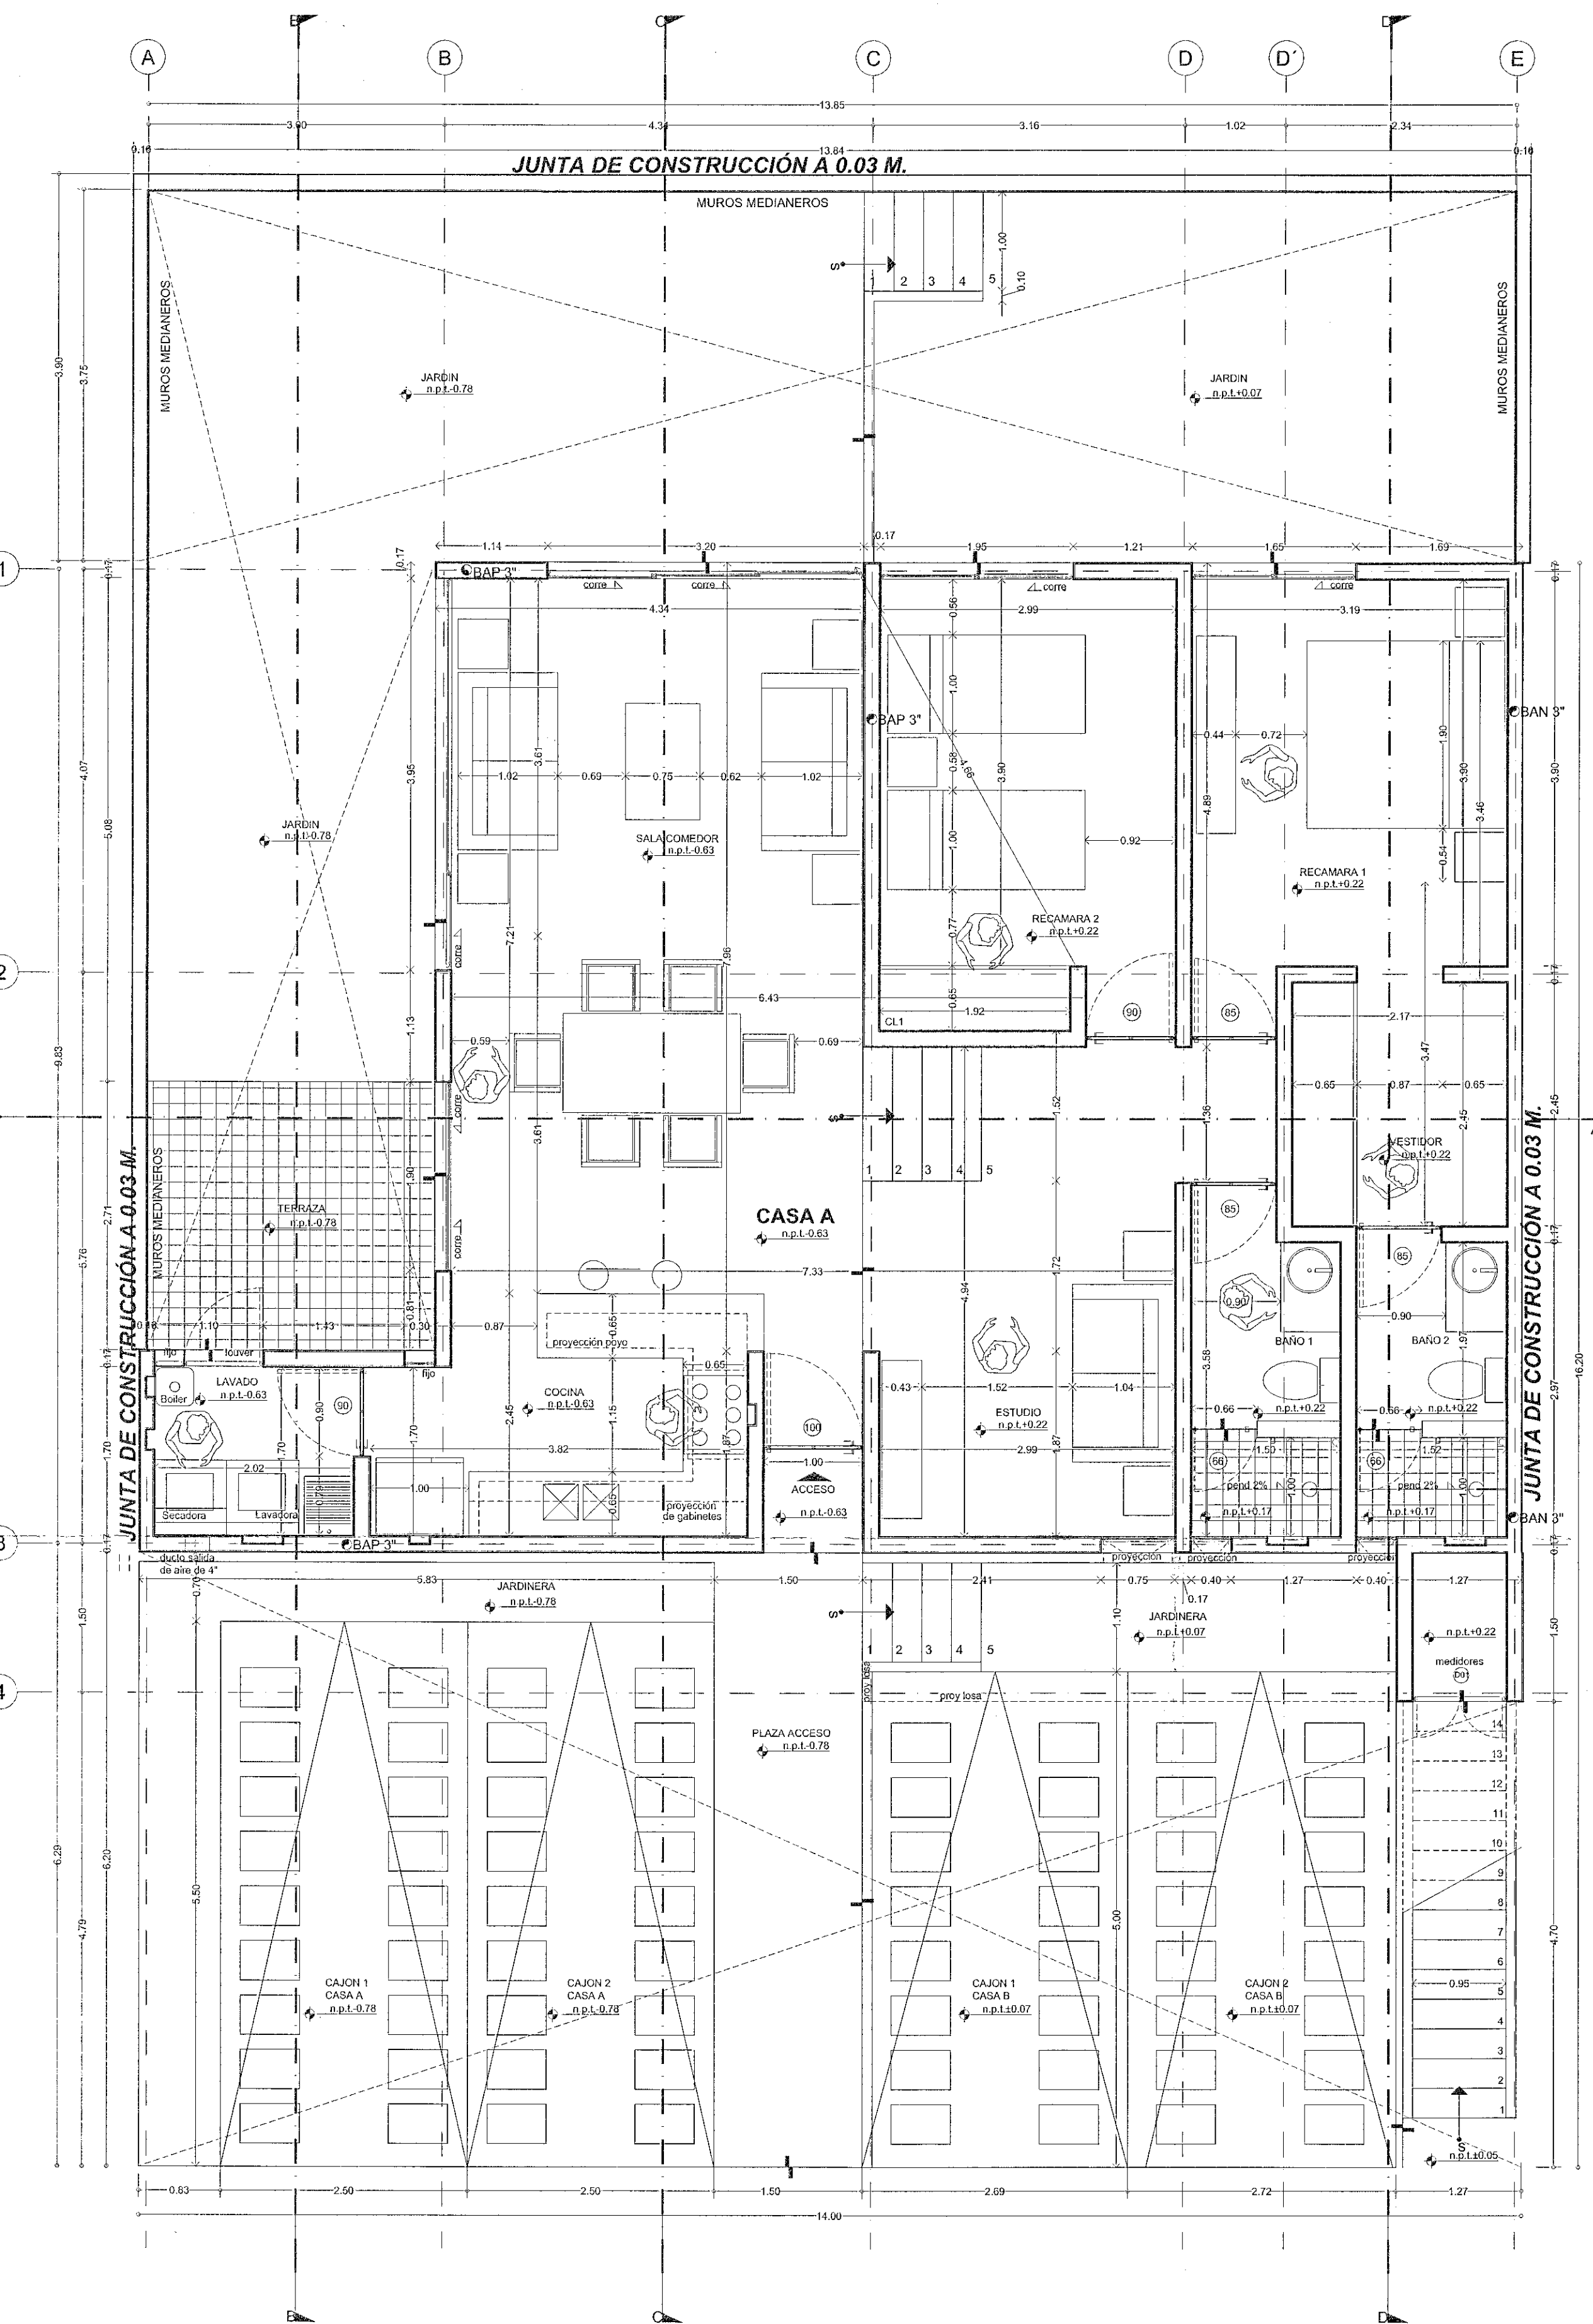


SUPERFICIE PLANTA BAJA CASA A 116.00m2

PLANTA BAJA
ESCALA 1:50

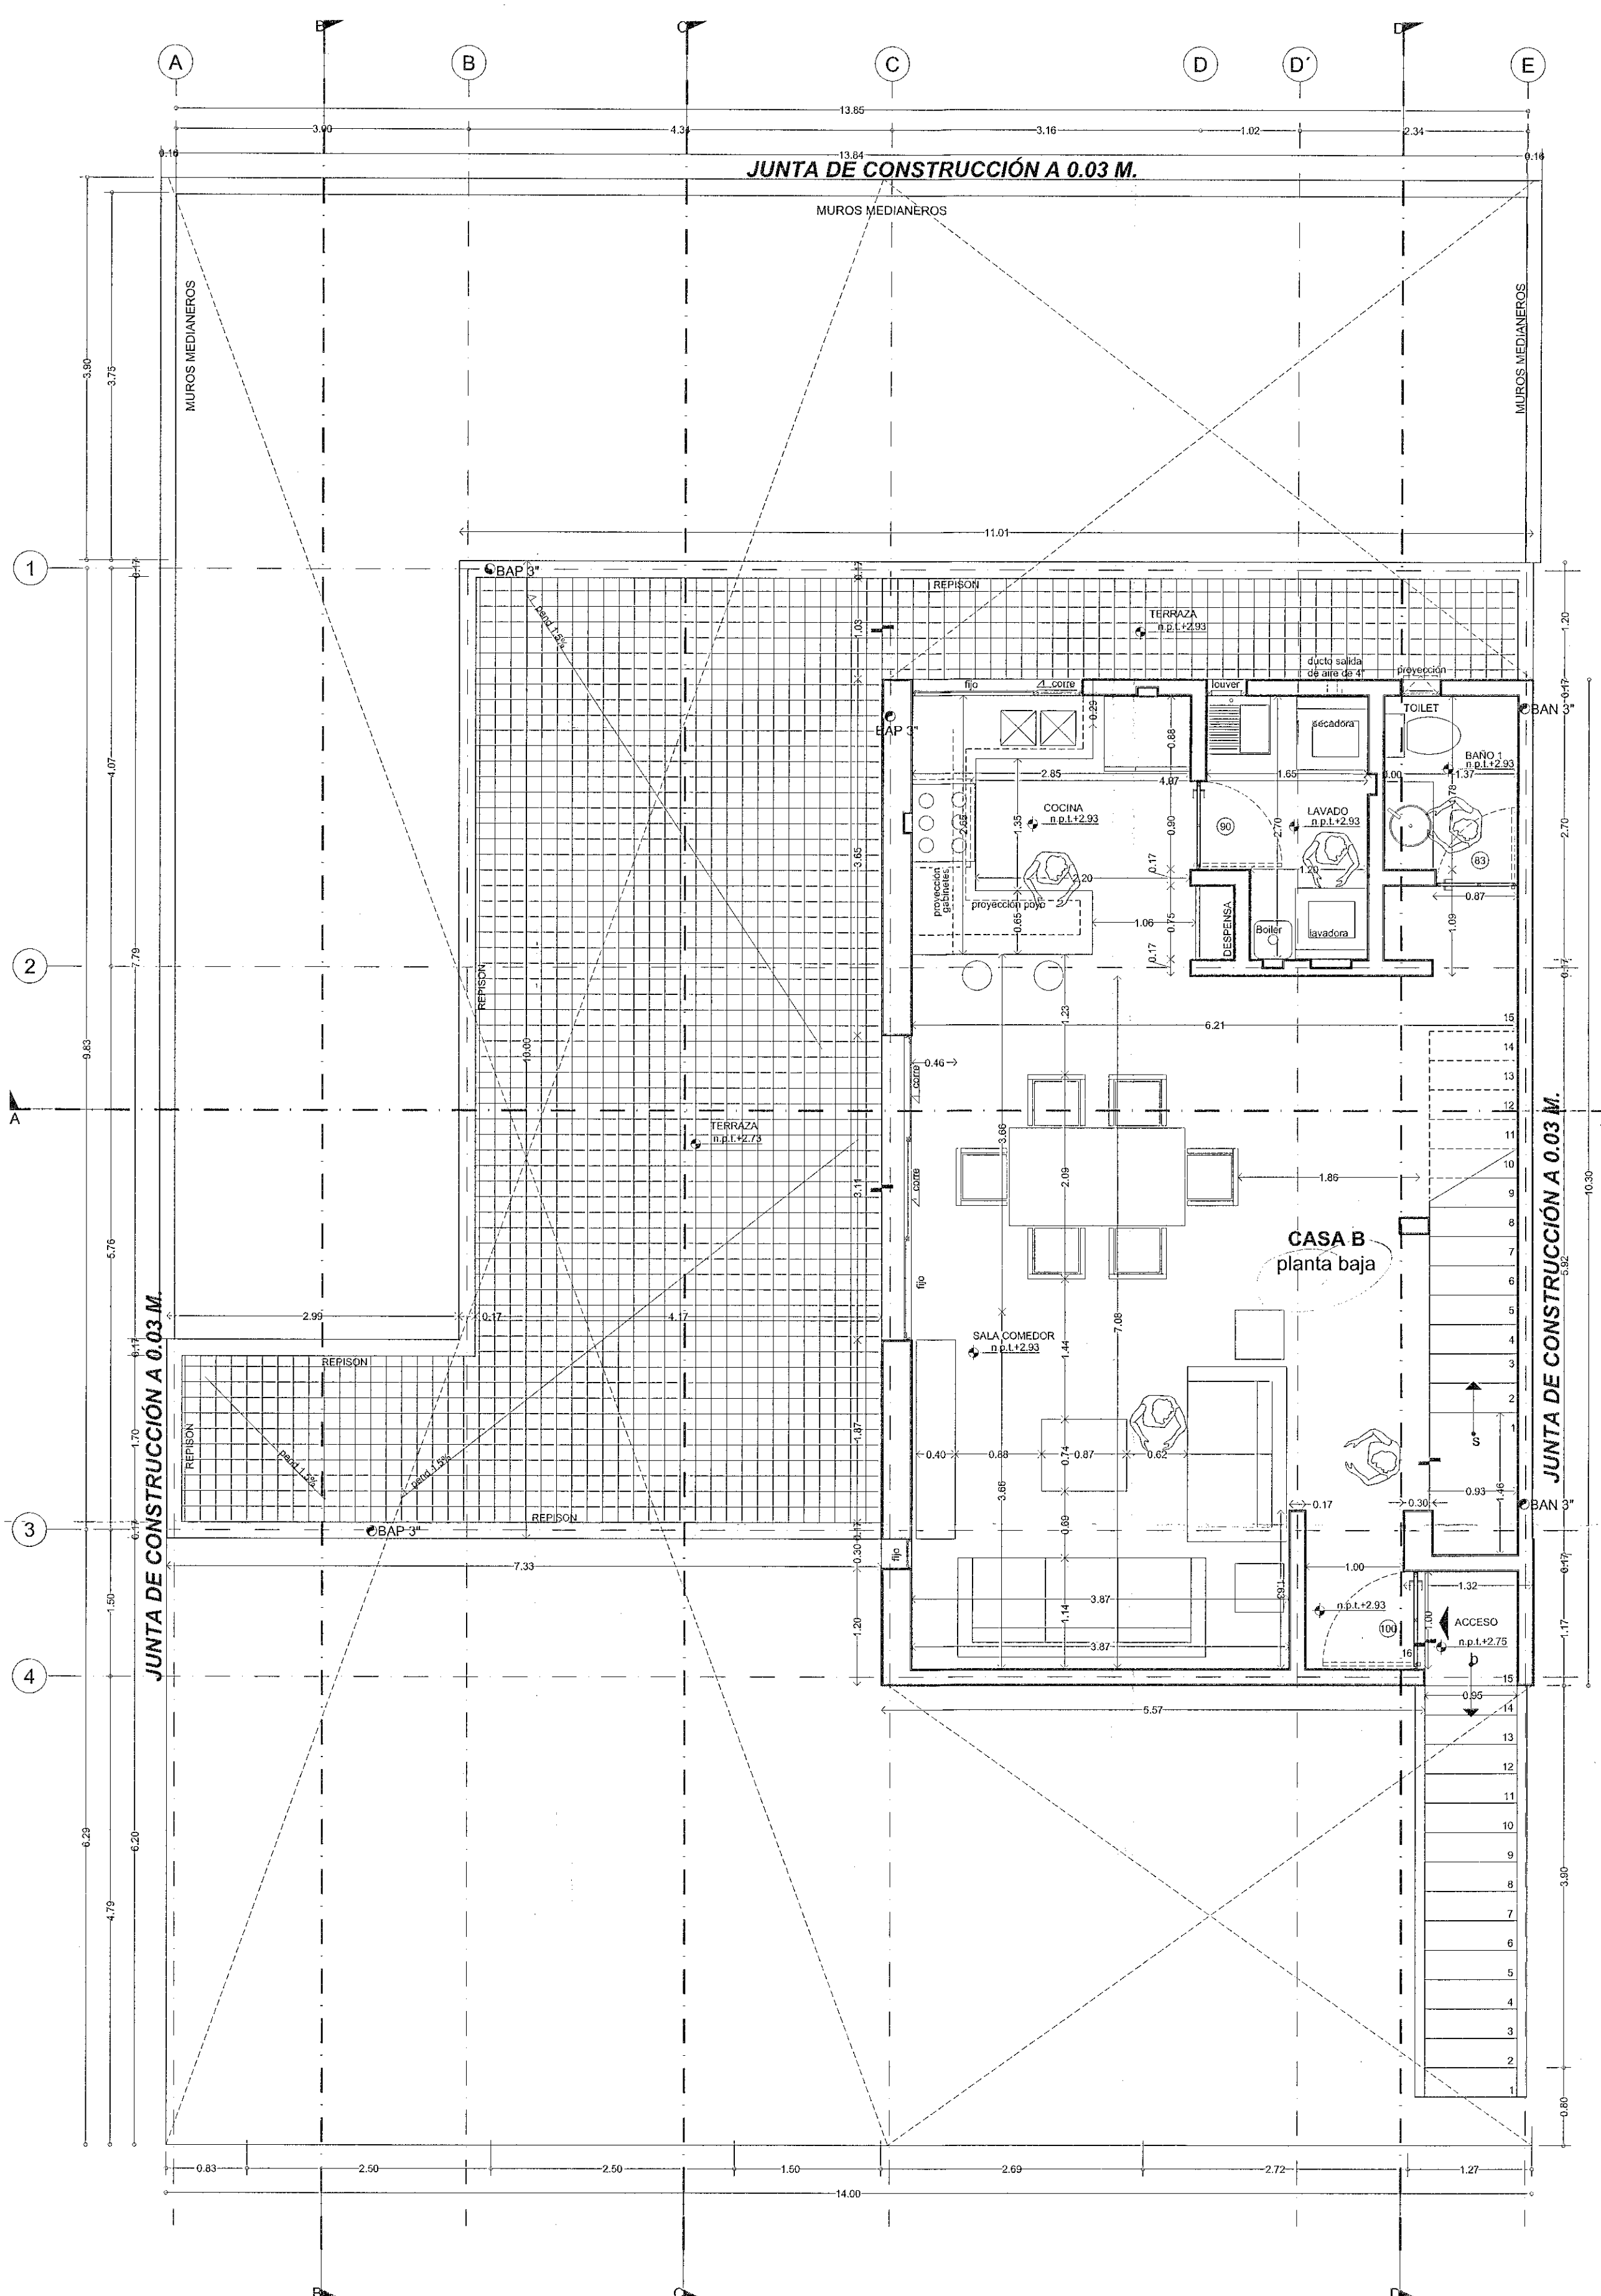


SUPERFICIE PLANTA NIVEL 1 CASA B 67.98m2
SUPERFICIE PLANTA NIVEL 2 CASA B 67.98m2
SUPERFICIE TOTAL 135.96m2

PLANTA NIVEL 1
ESCALA 1:50

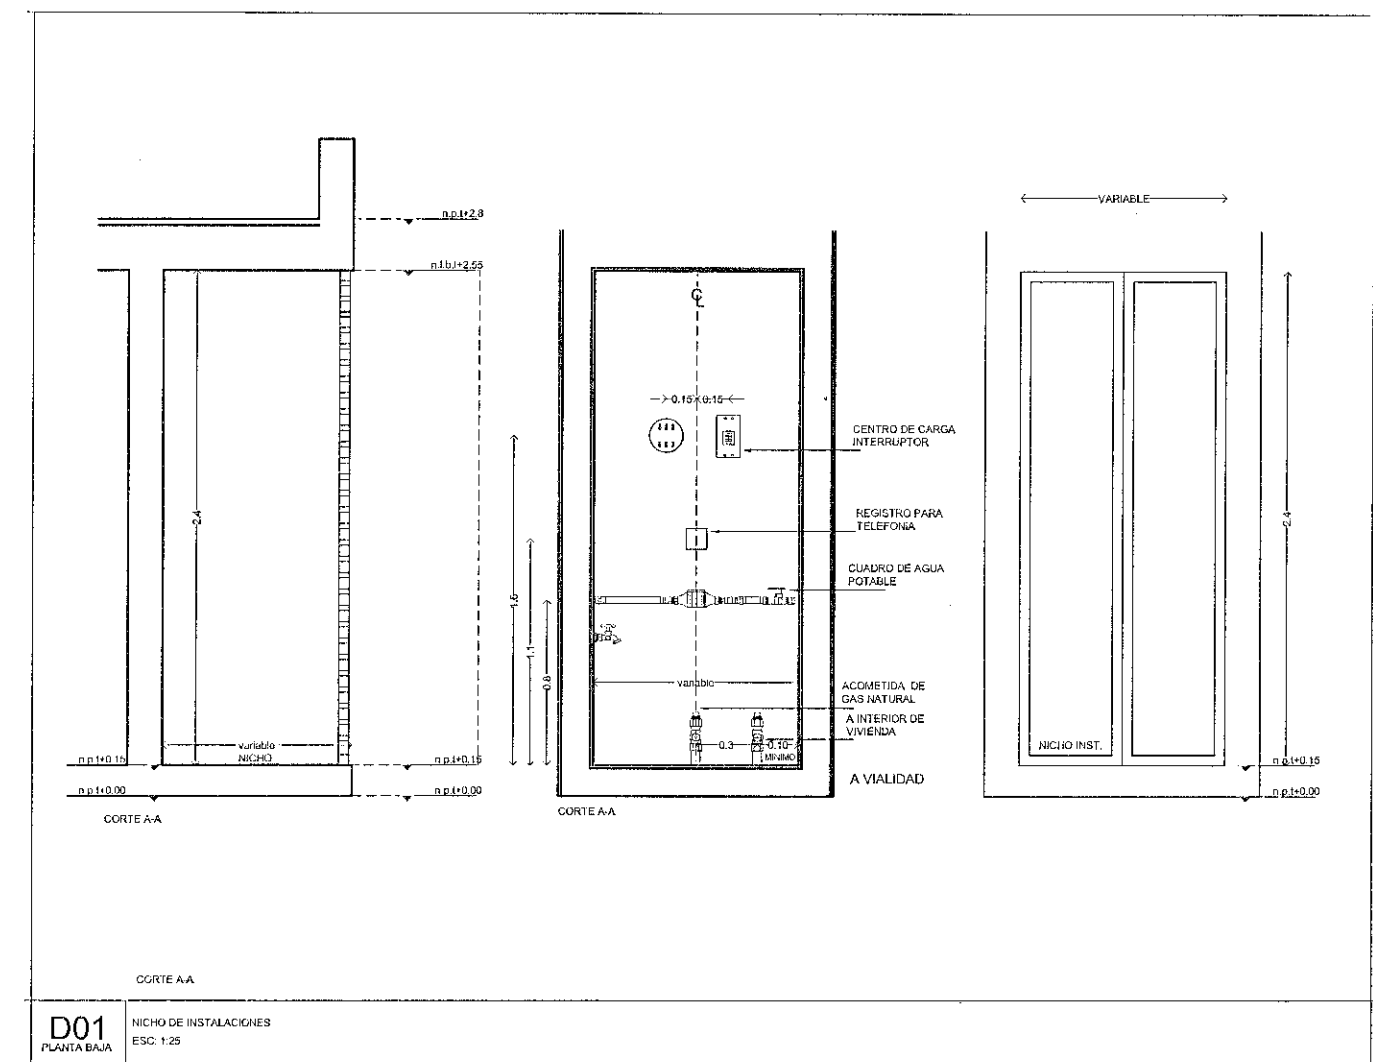

LOCALIZACIÓN

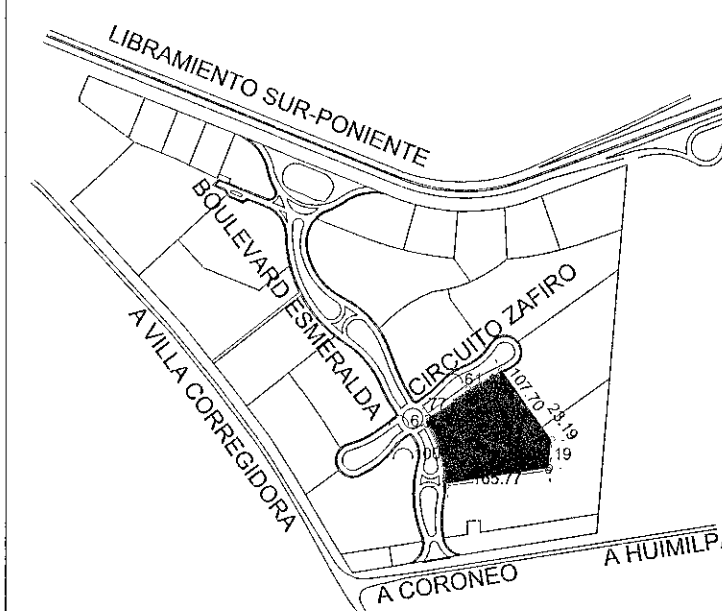

UBICACIÓN



DATOS DEL INMUEBLE EL ASOMBRO

Calle: **BOULEVARD ESMERALDA LOTE 10 MZA. 10** No. 7 Int. 1, 3, 8, 11, 14, 20, 31, 33, 34, 37, 38, 40, 41, 43, 45.
Condominio: **FRACCIONAMIENTO PUNTA ESMERALDA**
Colonia/Fac: **FRACCIONAMIENTO PUNTA ESMERALDA**
Area terreno: **22,068.16 m2** Clave catastral: 060100103185020
Uso del predio: **HABITACIONAL** Dictamen de Uso de Suelo No.: DU/US/13 2921

DATOS DEL D. R. O.

Nombre: **ING. ARQ. SERGIO A. SORIANO GODINEZ**
Colegio: **COLEGIO DE ARQUITECTOS DEL ESTADO DE QUERETARO A. C.**
Cedula prof.: **1602645**
No. registro: **640**

PROPIETARIO

Nombre: **CORPORACION ARQUITECTONICA Y DE INGENIERIA CAISA S. A. DE C.V.**
Dirección: **Av. Insurgentes Sur No. 1877 -3, Colonia Guadalupe Inn, Delegacion A. Obregón**

CORRESPONSABLE ESTRUCTURAL

Nombre: _____
Cedula prof.: _____
Colegio: _____
No. registro: _____
Firma _____

CORRESPONSABLE INSTALACIONES

Nombre: _____
Cedula prof.: _____
Colegio: _____
No. registro: _____
Firma _____

DATOS DE LA CONSTRUCCION

Tipo de tramite: OBRA NUEVA Avance de obra: 0 %						
CONCEPTO	CONST. EXISTENTE	OBRA NUEVA CASA A	OBRA NUEVA CASA B	PROTOTIPO	NÚM. VIVIENDAS	TOTALES
Sótano	0.00	0.00	0.00	0.00	15.00	0.00
Planta baja	0.00	115.15	4.47	119.62	15.00	1,794.30
1er. nivel	0.00	0.00	67.55	67.55	15.00	1,013.25
2º nivel	0.00	0.00	68.86	68.86	15.00	1,032.90
Niveles subsiguientes	0.00	0.00	0.00	0.00	15.00	0.00
Entregado	0.00	0.00	0.00	0.00	15.00	0.00
Área verde	0.00	0.00	0.00	0.00	15.00	0.00
Voladizos	0.00	11.05	1.31	12.36	15.00	185.40
Estacionamiento cubierto	0.00	0.00	0.00	0.00	15.00	0.00
Total de Construcción	0.00	126.20	142.19	268.39	15.00	4,025.85

Alineamiento (m.): _____ Bardado (m.): **999.92 ML**

LICENCIA ANTERIOR

No. de Licencia: _____ Fecha: _____ m² autorizados: _____

CONTENIDO DEL PLANO:
-ARQUITECTONICOS CASA A-B
ESCALA: 1:50 METROS
FECHA: MAYO 2014

CLAVE: **A-01**

TRÁMITE REVISADO POR
ING. FERNANDO VARGAS SALGADO
ANALISTA
DIRECCIÓN DE DESARROLLO URBANO
SECRETARÍA DE DESARROLLO URBANO Y OBRAS PÚBLICAS



AUTORIZACIÓN
LICENCIA DE CONSTRUCCIÓN
NÚMERO: 118/14
FECHA: 17/05/14
DIRECCIÓN DE DESARROLLO URBANO Y OBRAS PÚBLICAS
GOBIERNO DEL ESTADO DE QUERÉTARO