



PLANTA ARQUITECTONICA PRIMER NIVEL 167.61 M2

Esc: 1:75

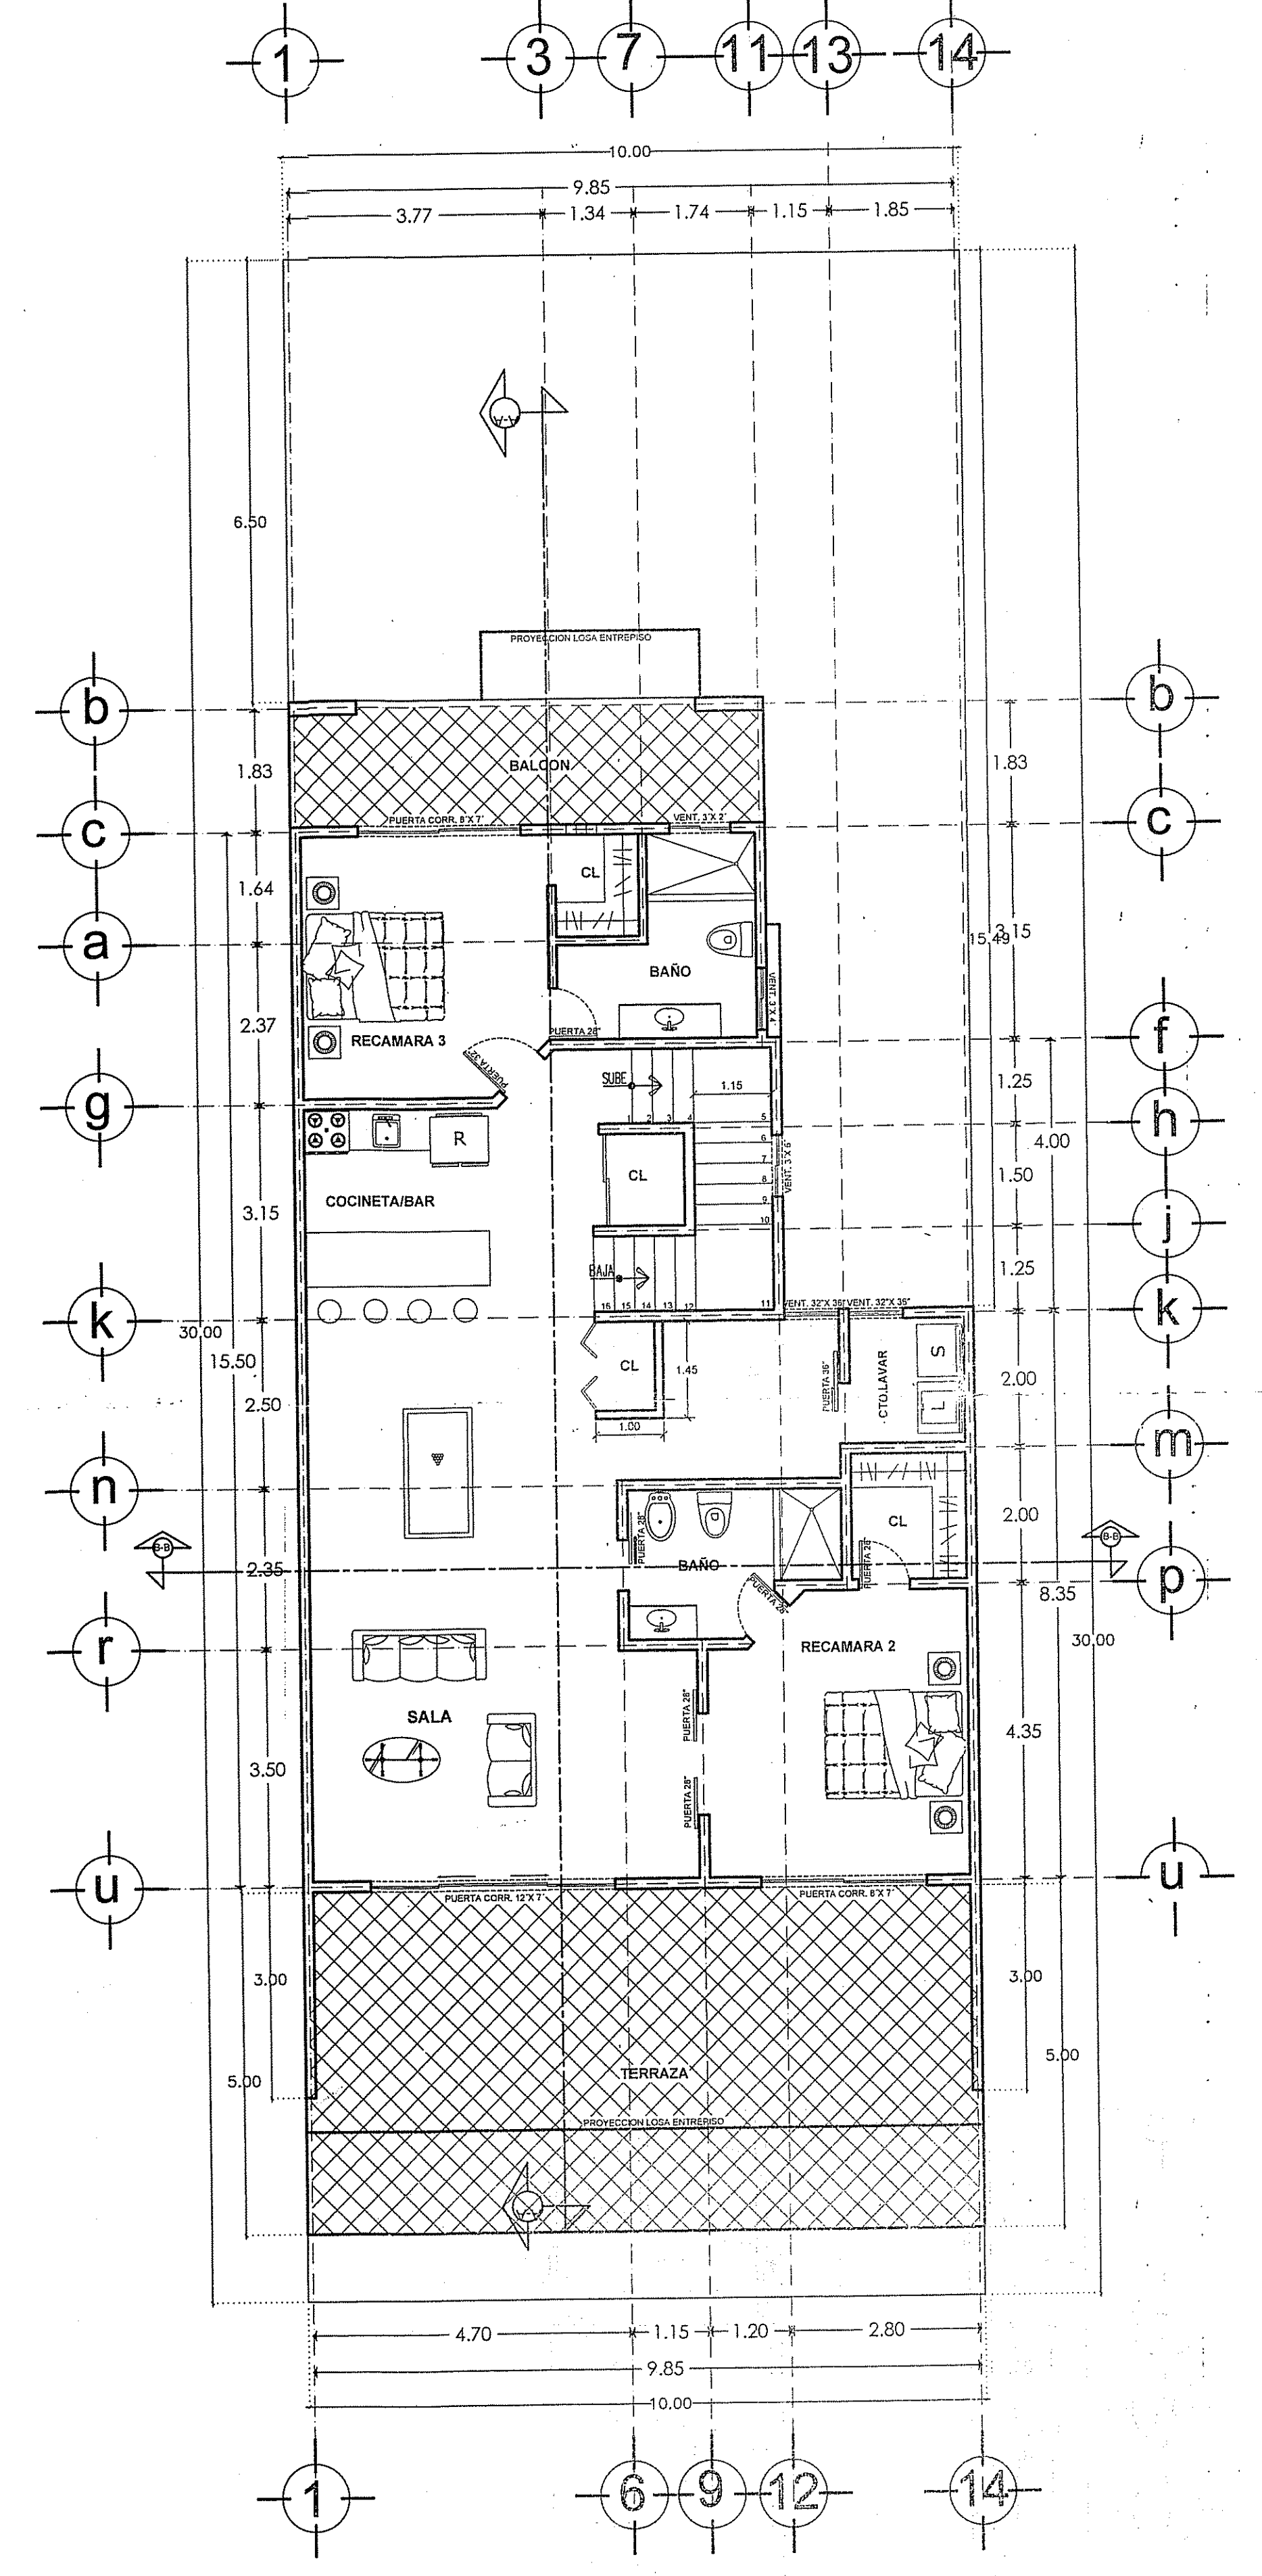

PLANTA ARQUITECTONICA SEGUNDO NIVEL 136.00 M2

Esc: 1:75

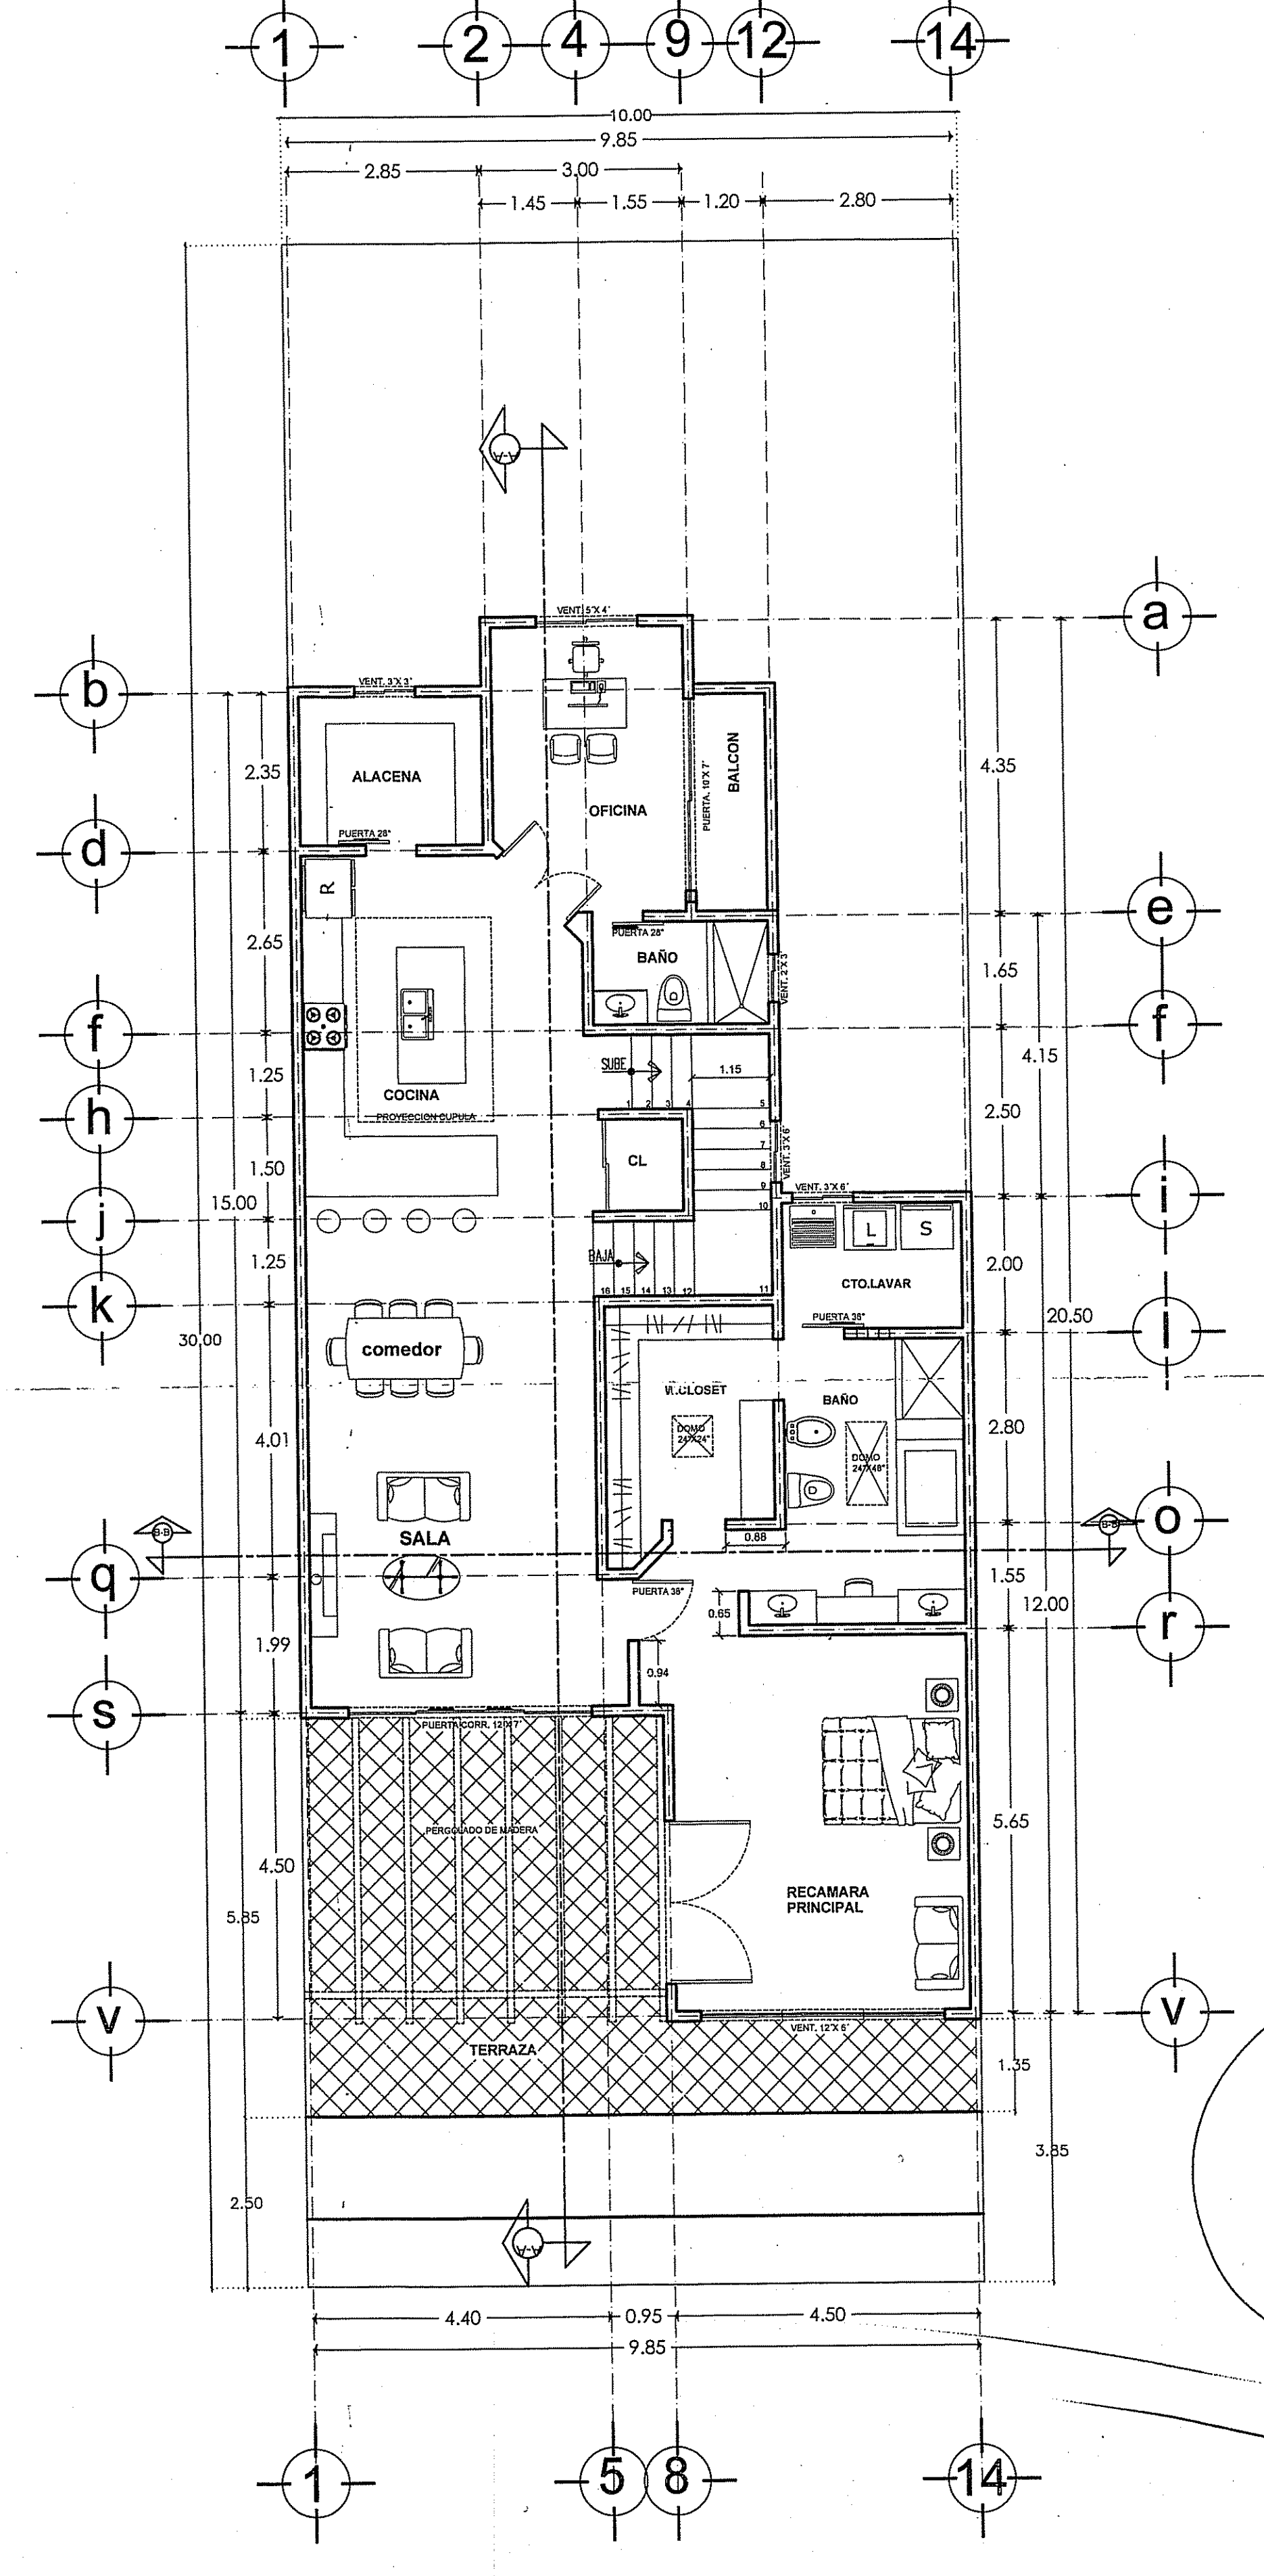

PLANTA ARQUITECTONICA TERCER NIVEL 150.66 M2

Esc: 1:75

Norte

CASA HABITACION

total construccion = 454.27 m2

UBICACION
Fraccionamiento Mision Viejo.
Lote 13, Manzana 6, Modulo B.
Calle San Juan Capistrano.
Rosarito, Baja California.

proyecto residencial

m2 de construccion
Nivel 1 = 167.61 m2
Nivel 2 = 136.00 m2
Nivel 3 = 150.66 m2
total construccion = 454.27m2

Propietarios
CITILITL PEREDA.

CONTENIDO
Plantas Arquitectonicas


Perito
Ing. Jose Enrique Gomez Diaz
No. 630

Dibujo
Arq. Jose Luis Acosta V.

ESCALA
1:75


No. PLANO
1/7

MISION VIEJO
48

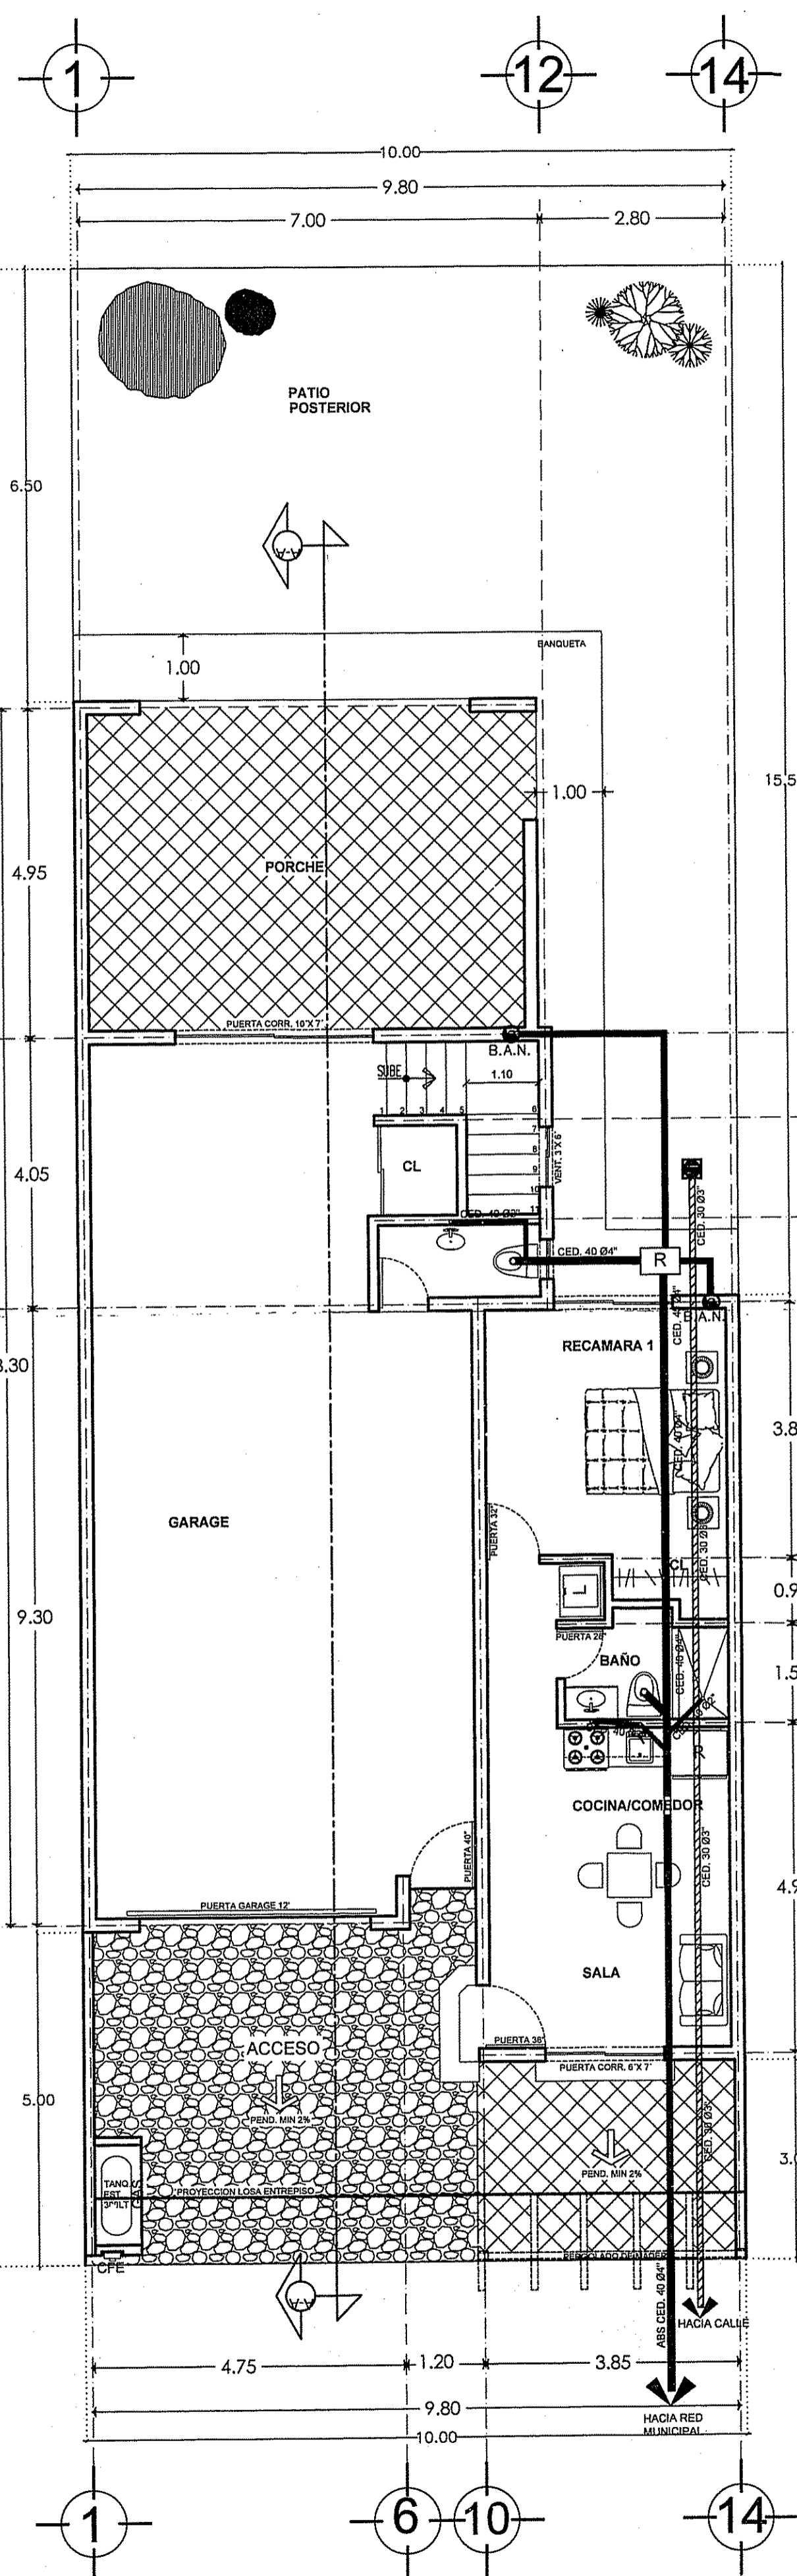


INSTALACIONES SANITARIAS PRIMER NIVEL

Esc: 1:75

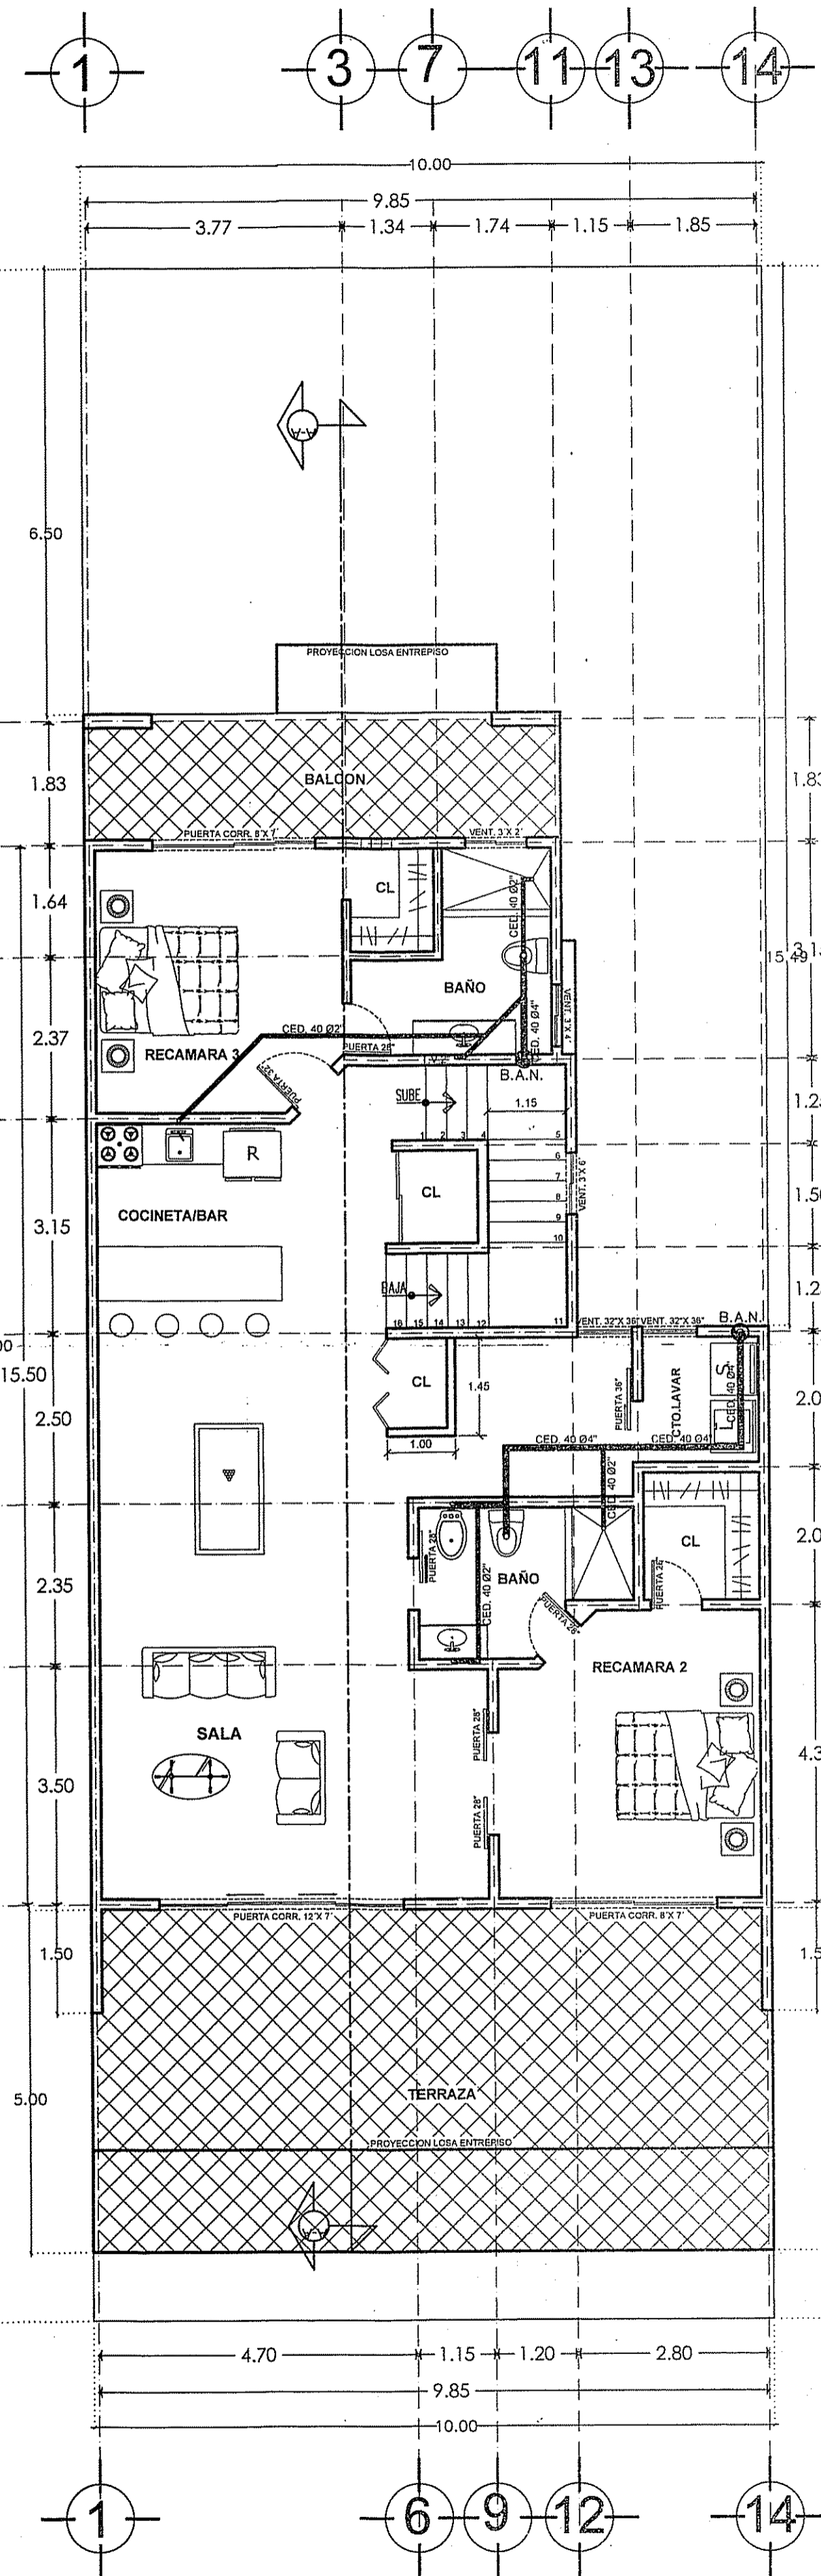

INSTALACIONES SANITARIAS SEGUNDO NIVEL

Esc: 1:75

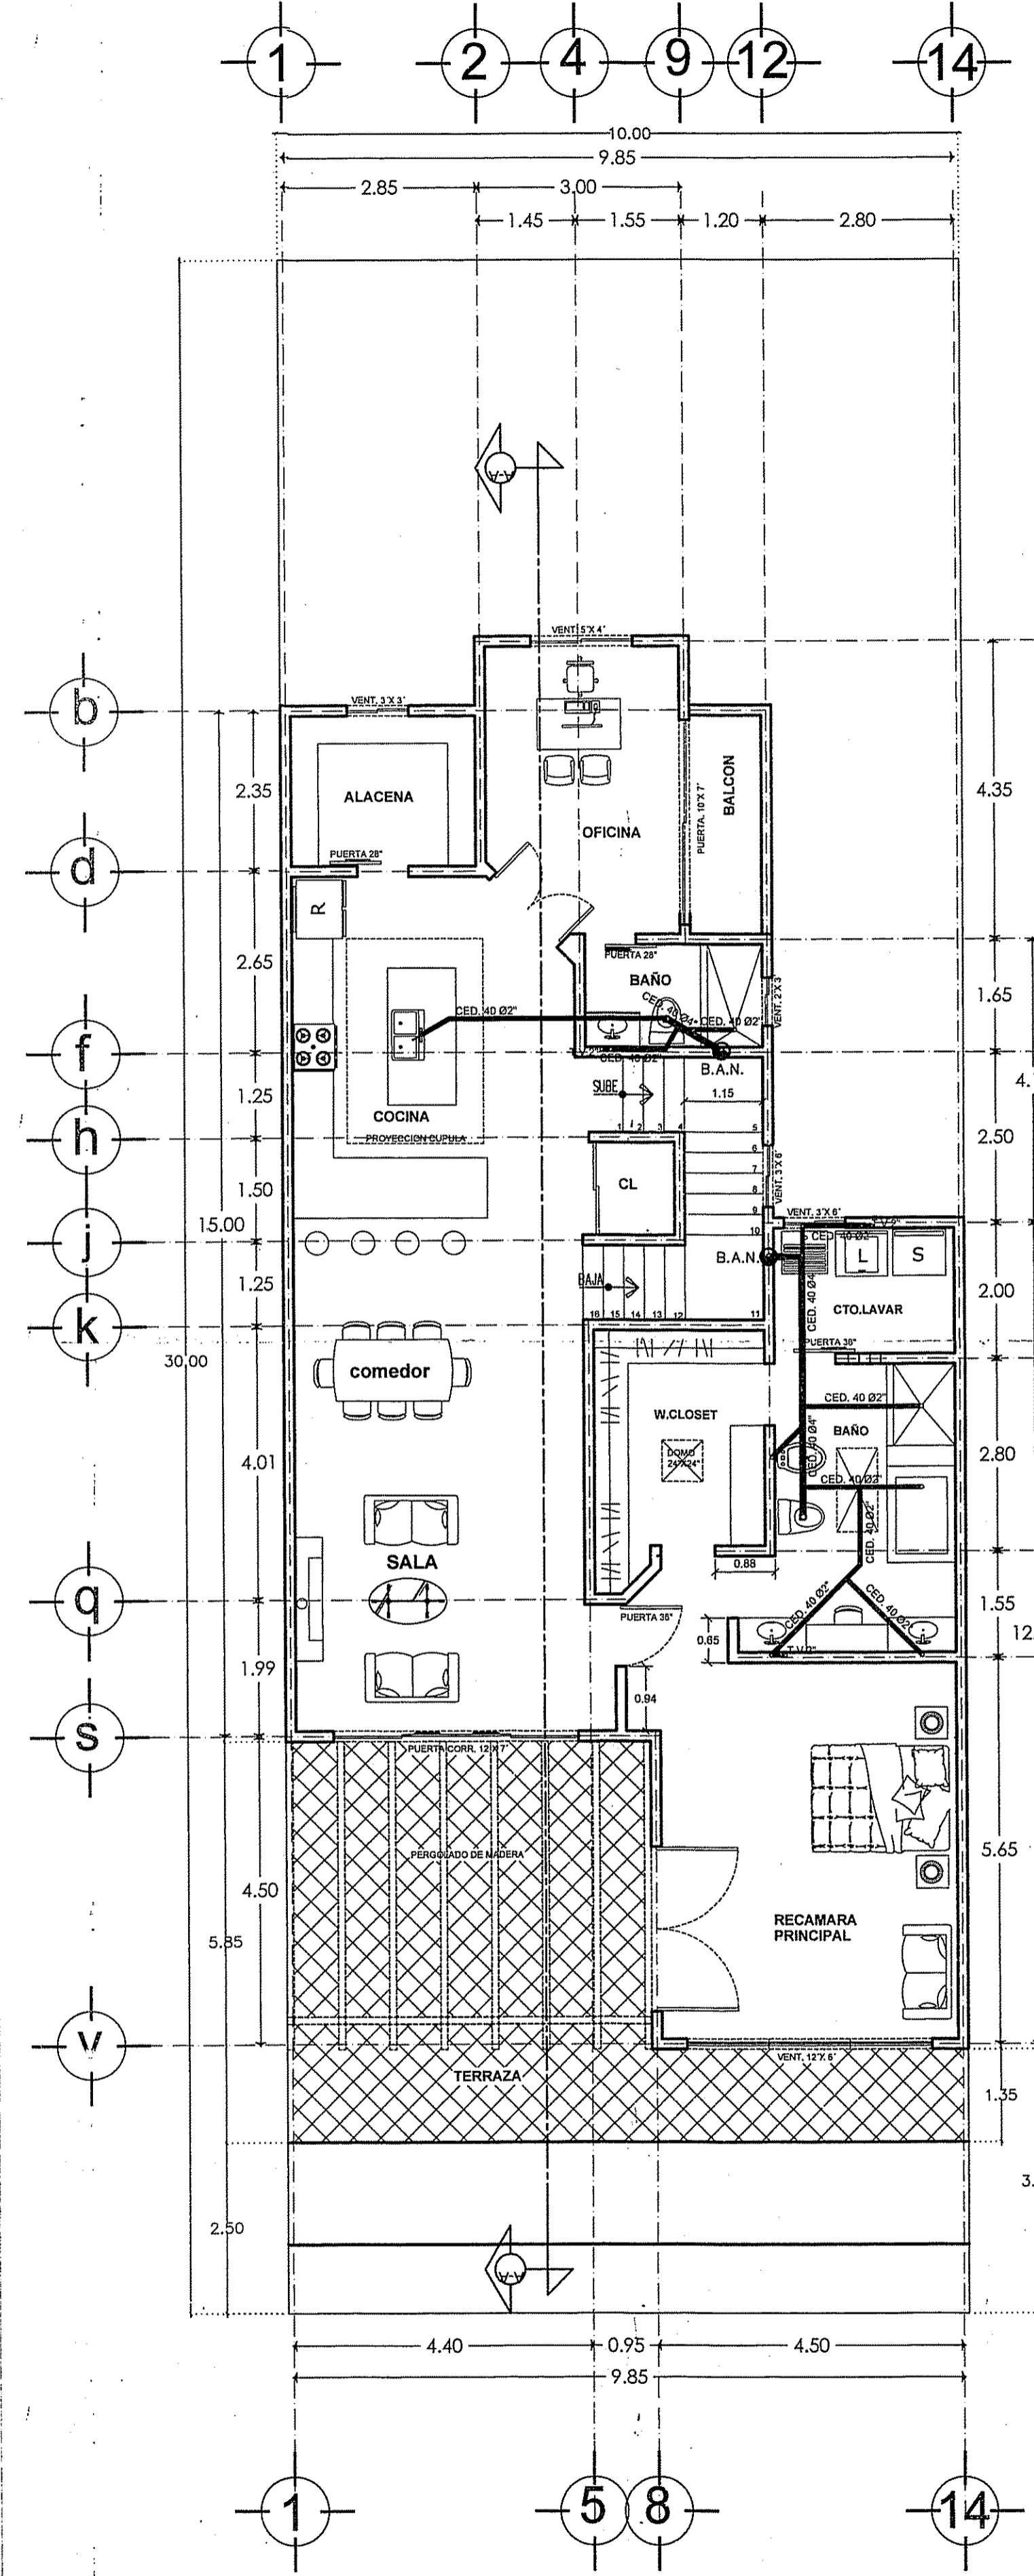


INSTALACIONES SANITARIAS TERCER NIVEL

MISION Viejo

Handwritten signature


Esc: 1:75

SIMBOLOGIA DE INSTALACION SANITARIA	
	TUBO ABS DE 6"
	TUBO ABS DE 3"
	TUBO ABS DE 2"
	REGISTRO SANITARIO
	B.A.N. BAJANTE DE AGUAS NEGRAS 2" o 3"
	T.V. TUBO DE VENTILACION 1 1/2"
	REGISTRO ROSCABLE ABS 4"
	COLADERA PARA DRENAJE PLUVIAL

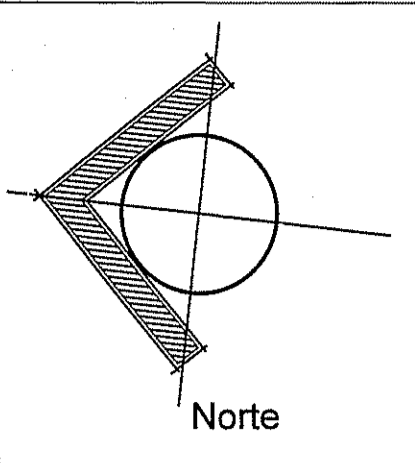

CASA HABITACION

total construccion = 454.27 m2

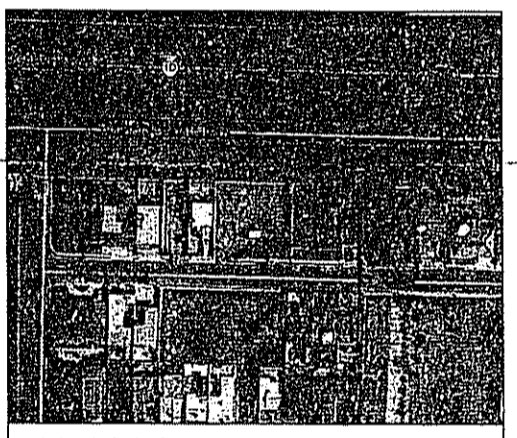

UBICACION
Fraccionamiento Mision Viejo.
Lote 13, Manzana 6, Modulo B.
Calle San Juan Capistrano,
Rosarito, Baja California.

proyecto
residencial

m2 de construccion
Nivel 1 = 167.61 m2
Nivel 2 = 136.00 m2
Nivel 3 = 150.66 m2
total construccion = 454.27m2

Propietarios
CITLALITL PEREDA


CONTENIDO
INSTALACIONES SANITARIAS

Perito
Ing. Jose Enrique Gomez Diaz
No. 630

Dibujo
Arq. Jose Luis Acosta V.

ESCALA
1:75


No. PLANO
3/7

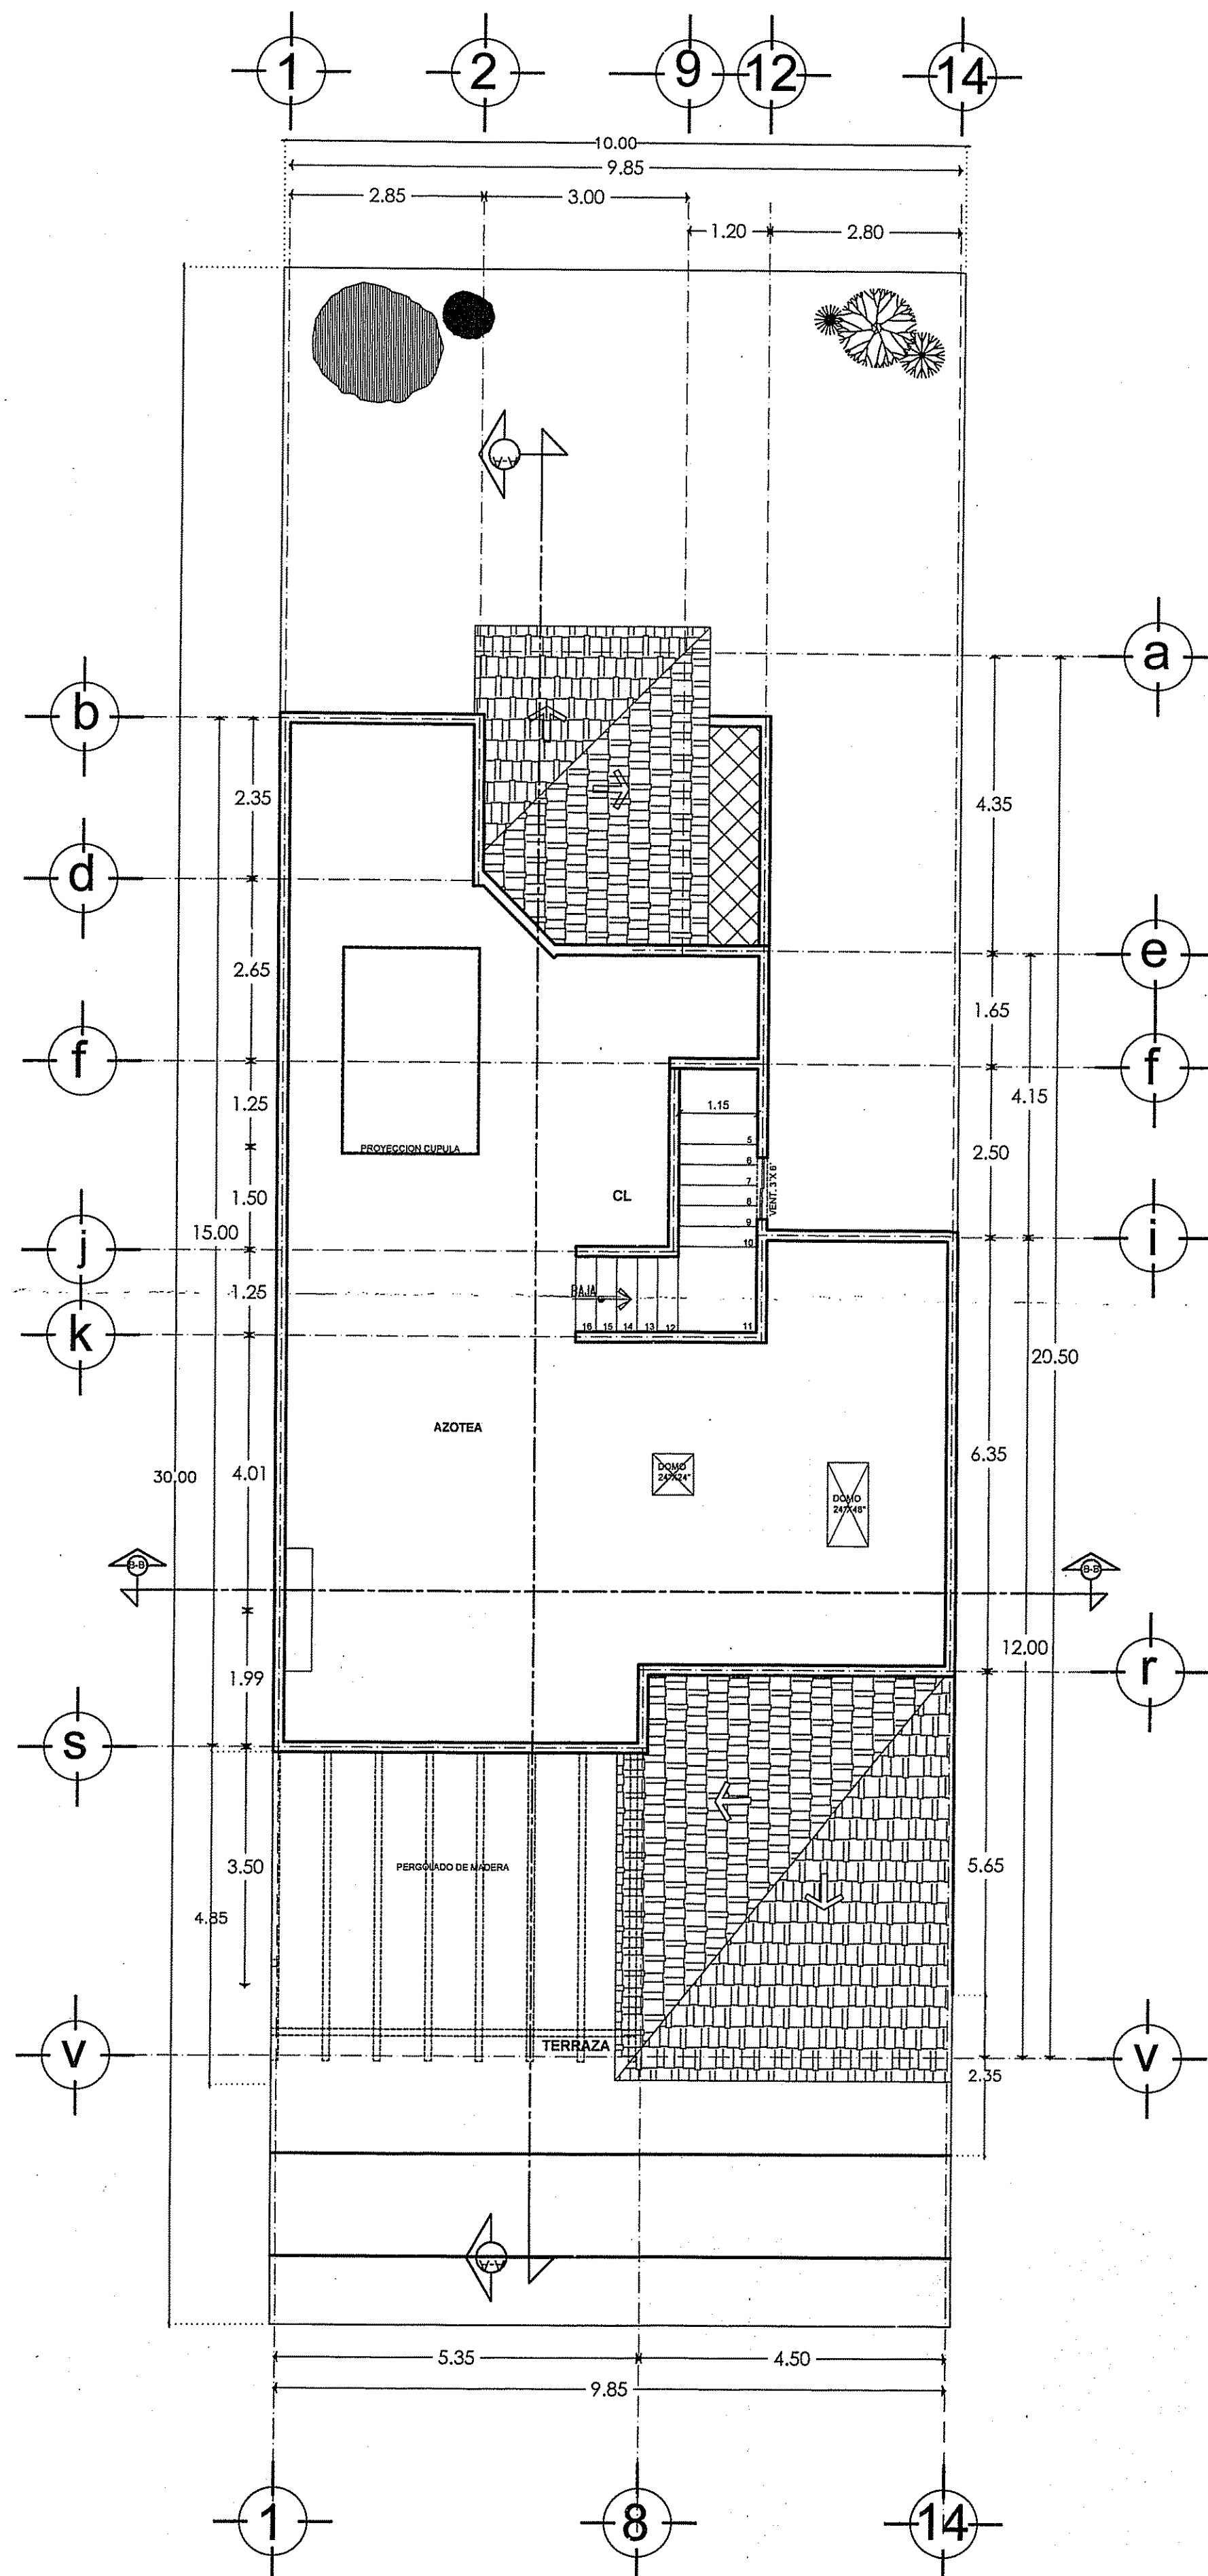

PLANTA DE CONJUNTO


454.27 M2

Esc: 1:75

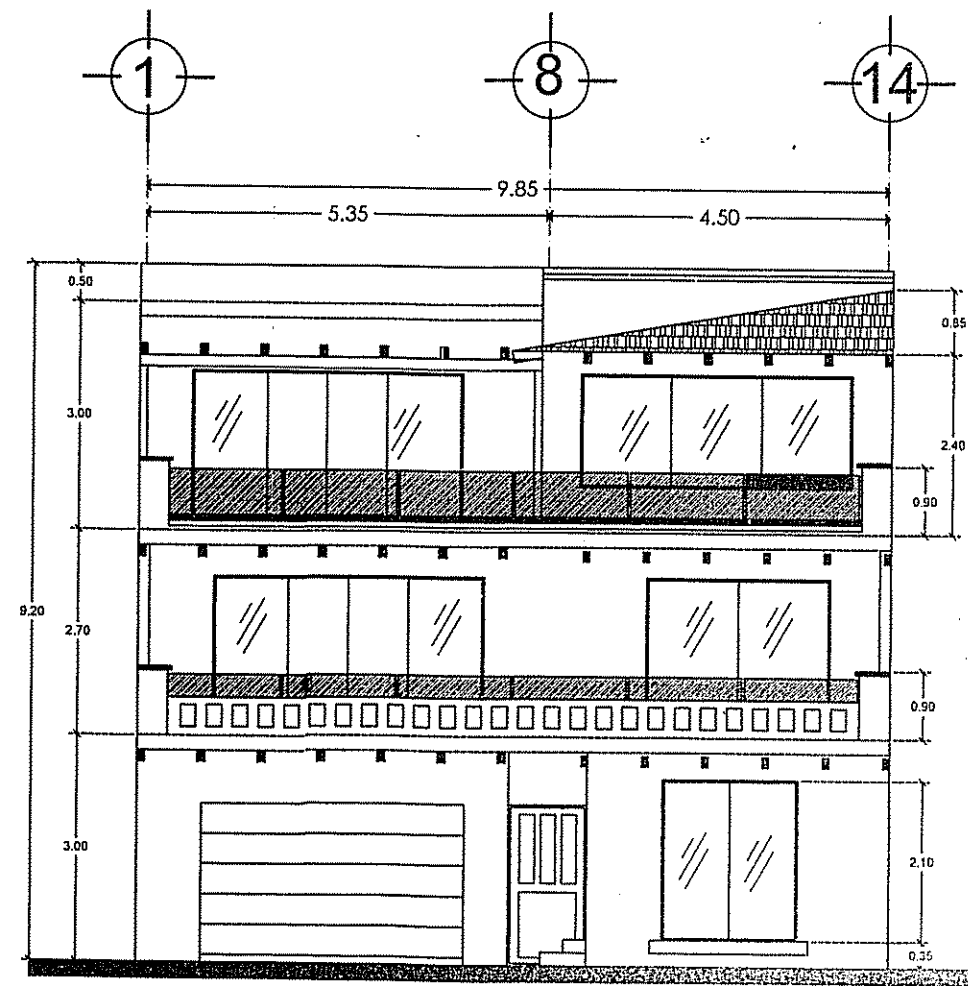


FACHADA FRONTAL

Esc: 1:100

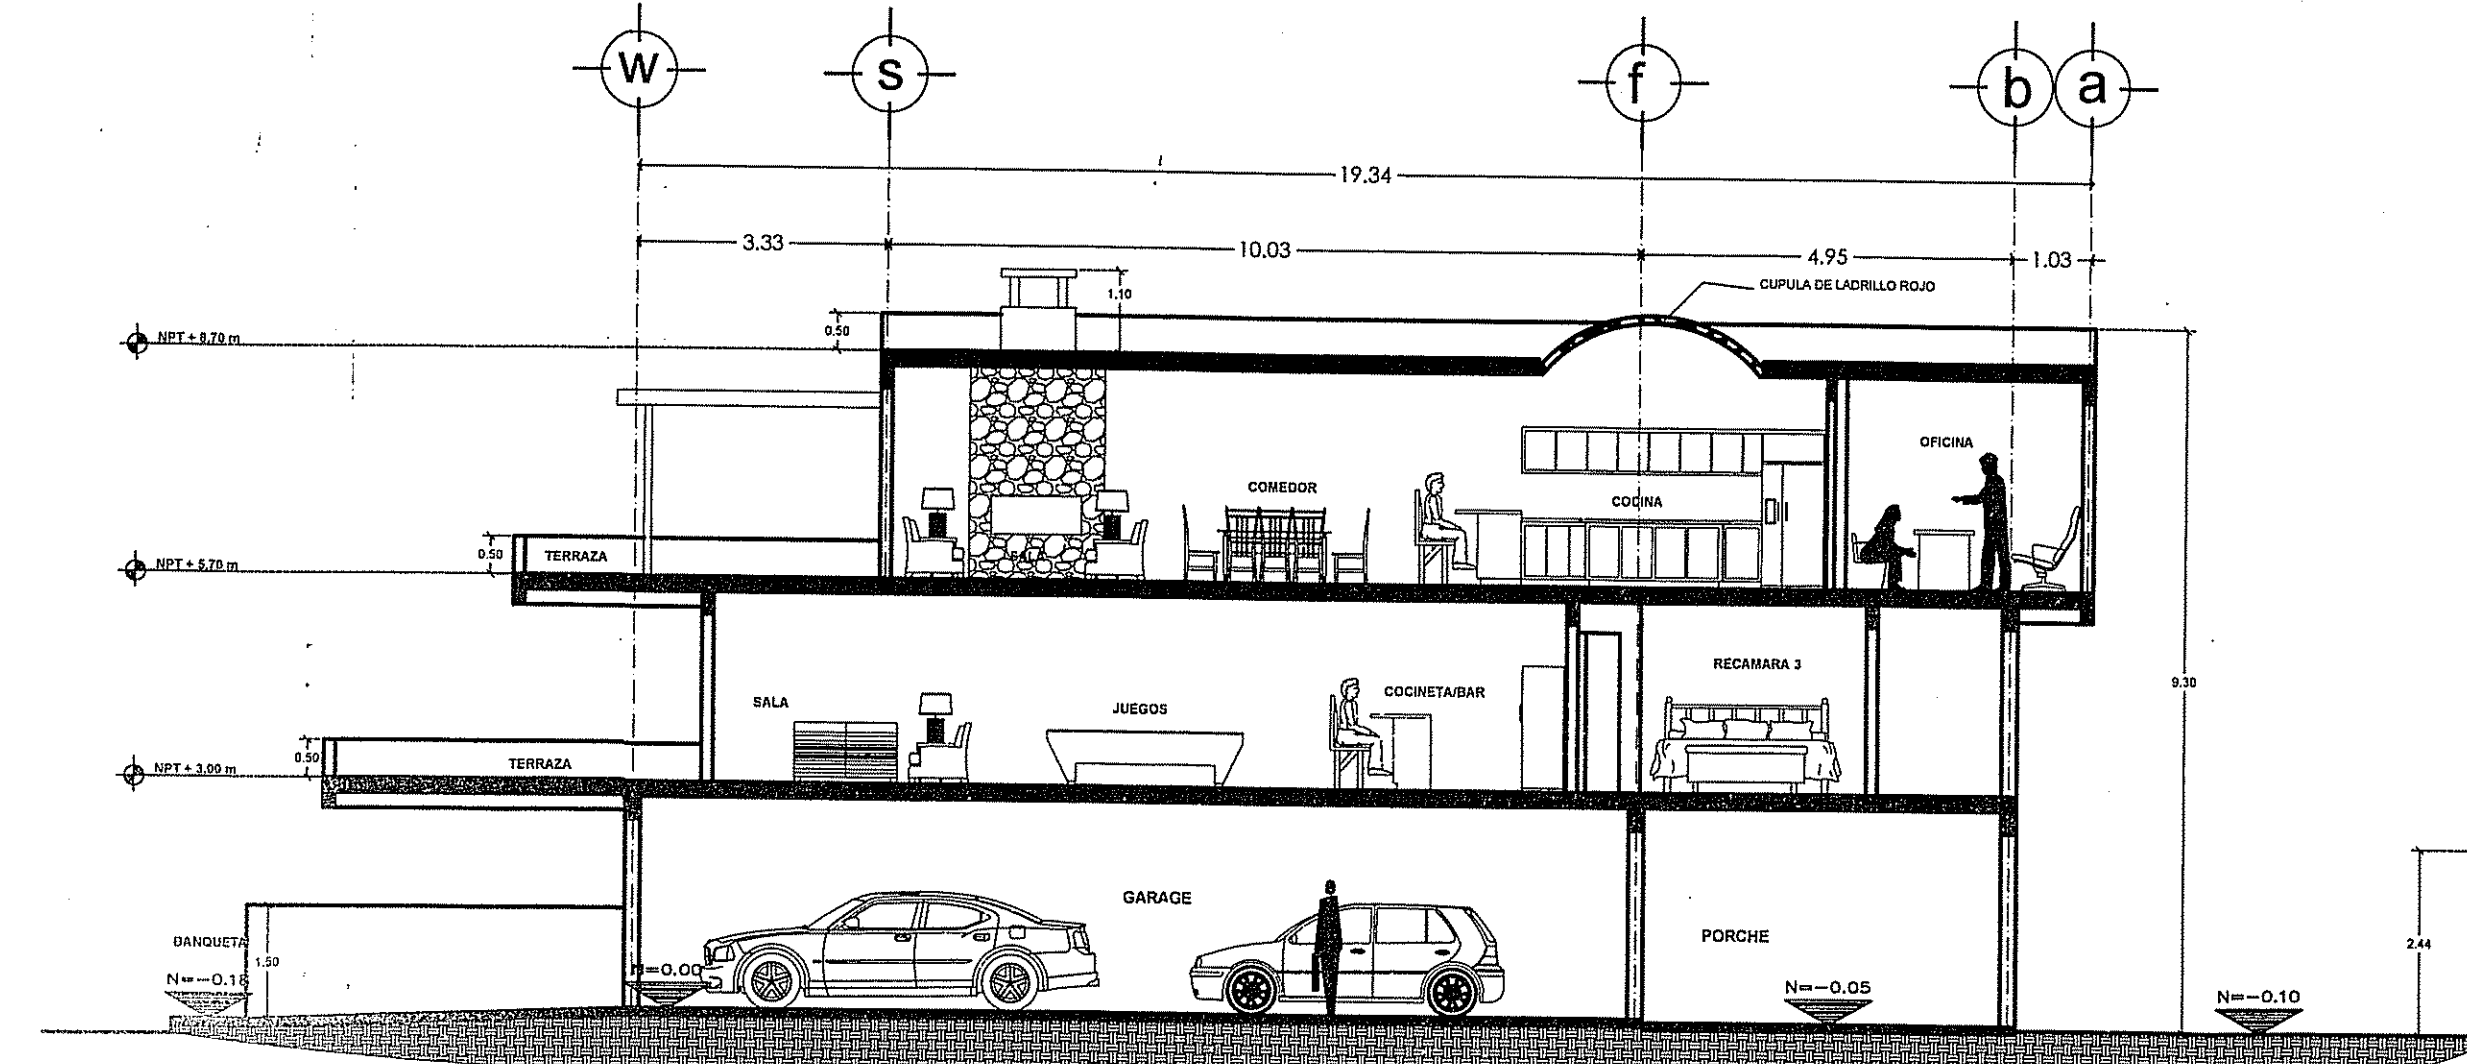


CORTE LONGITUDINAL A-A

Esc: 1:100

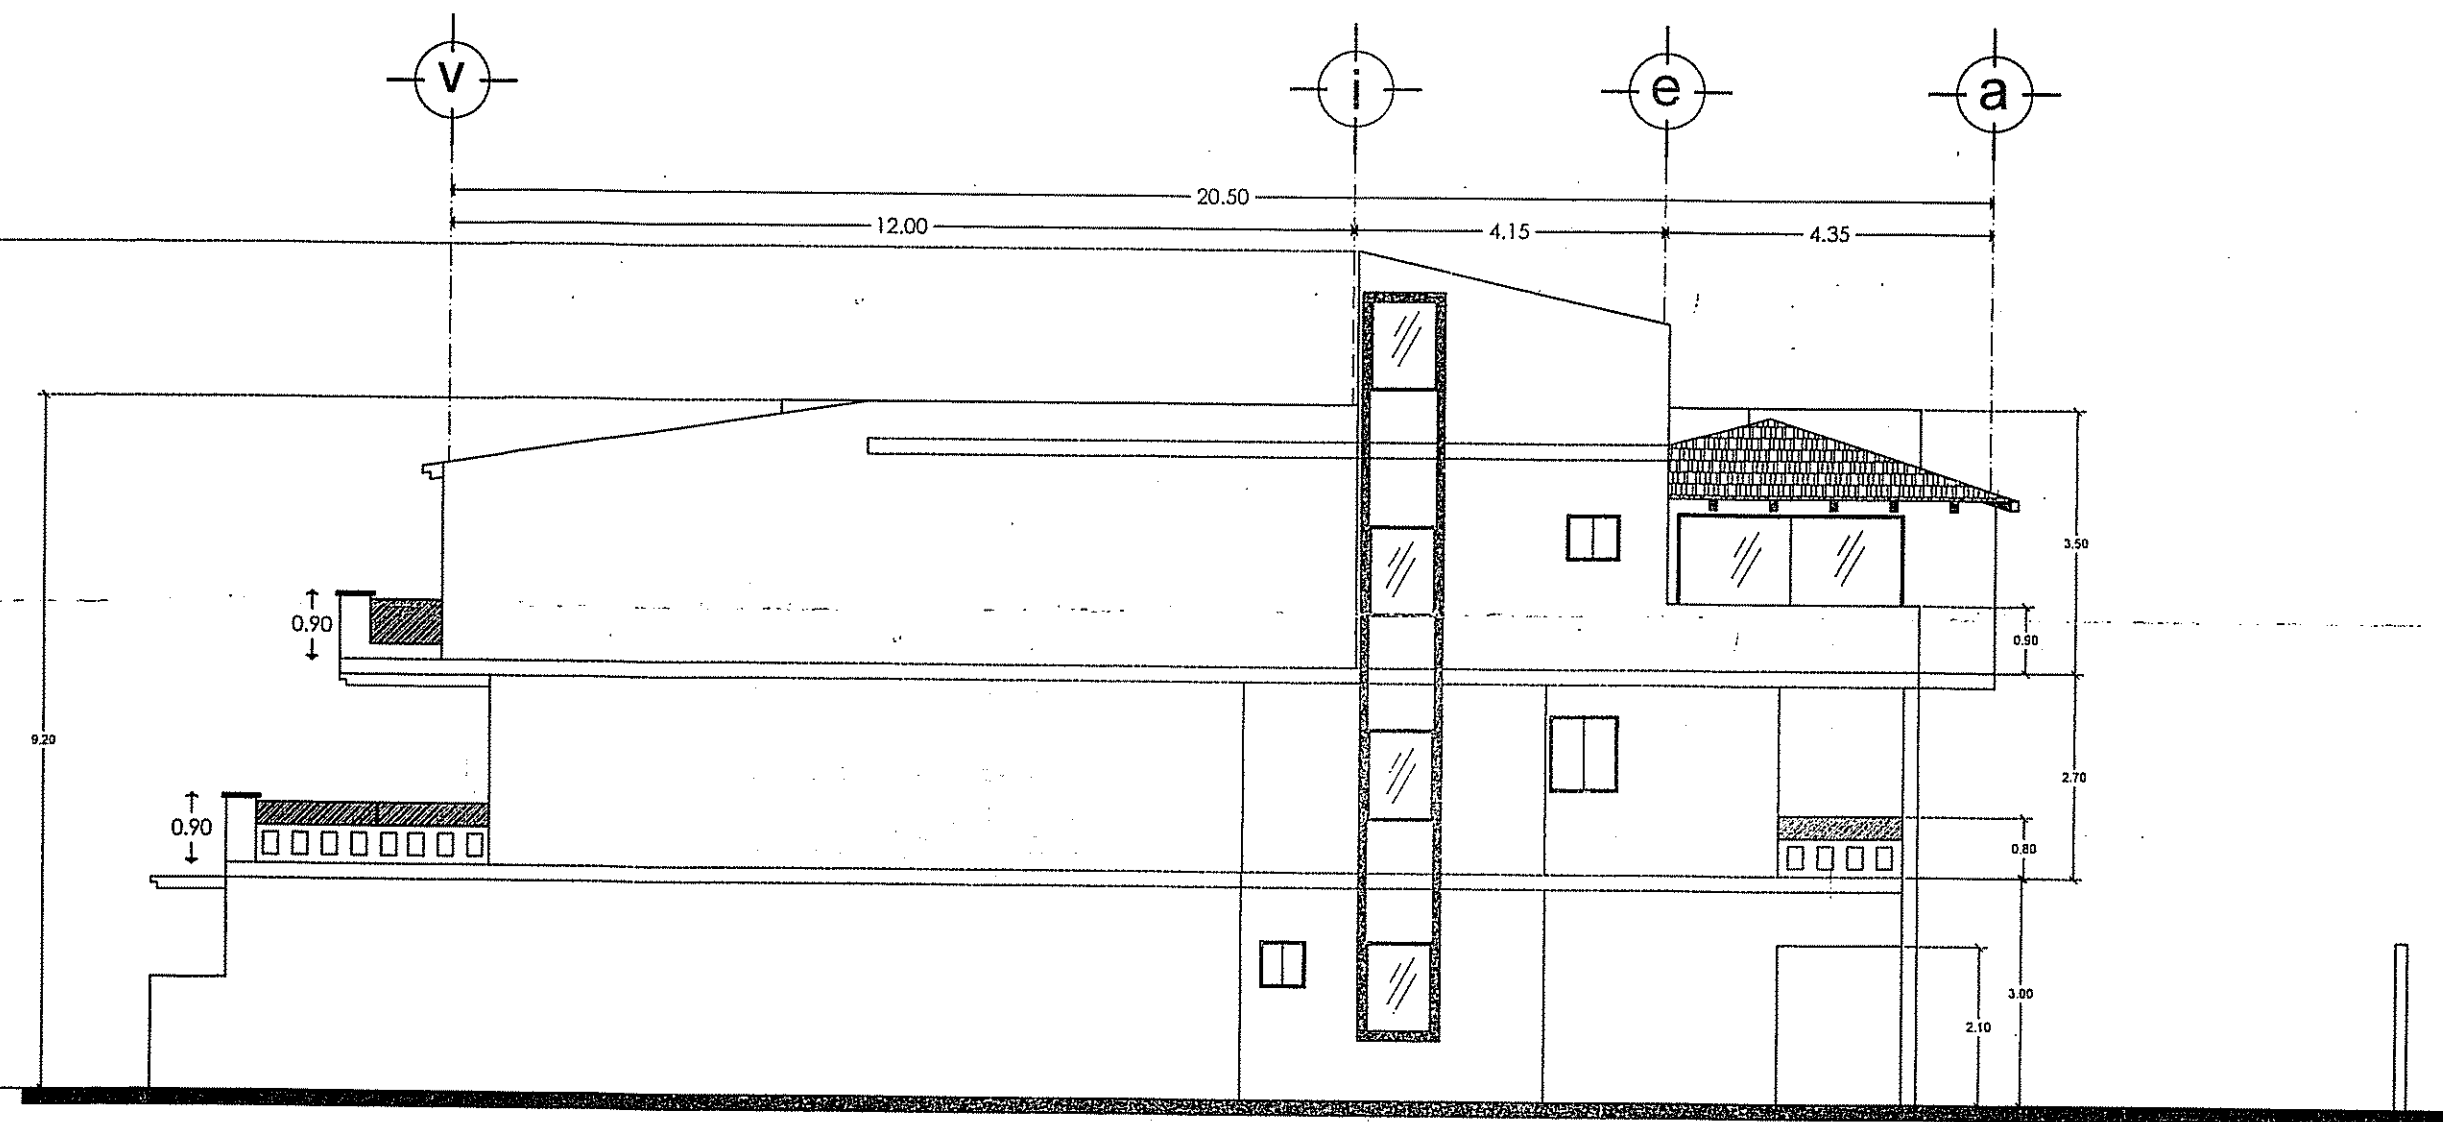


FACHADA LATERAL IZQ.

Esc: 1:100

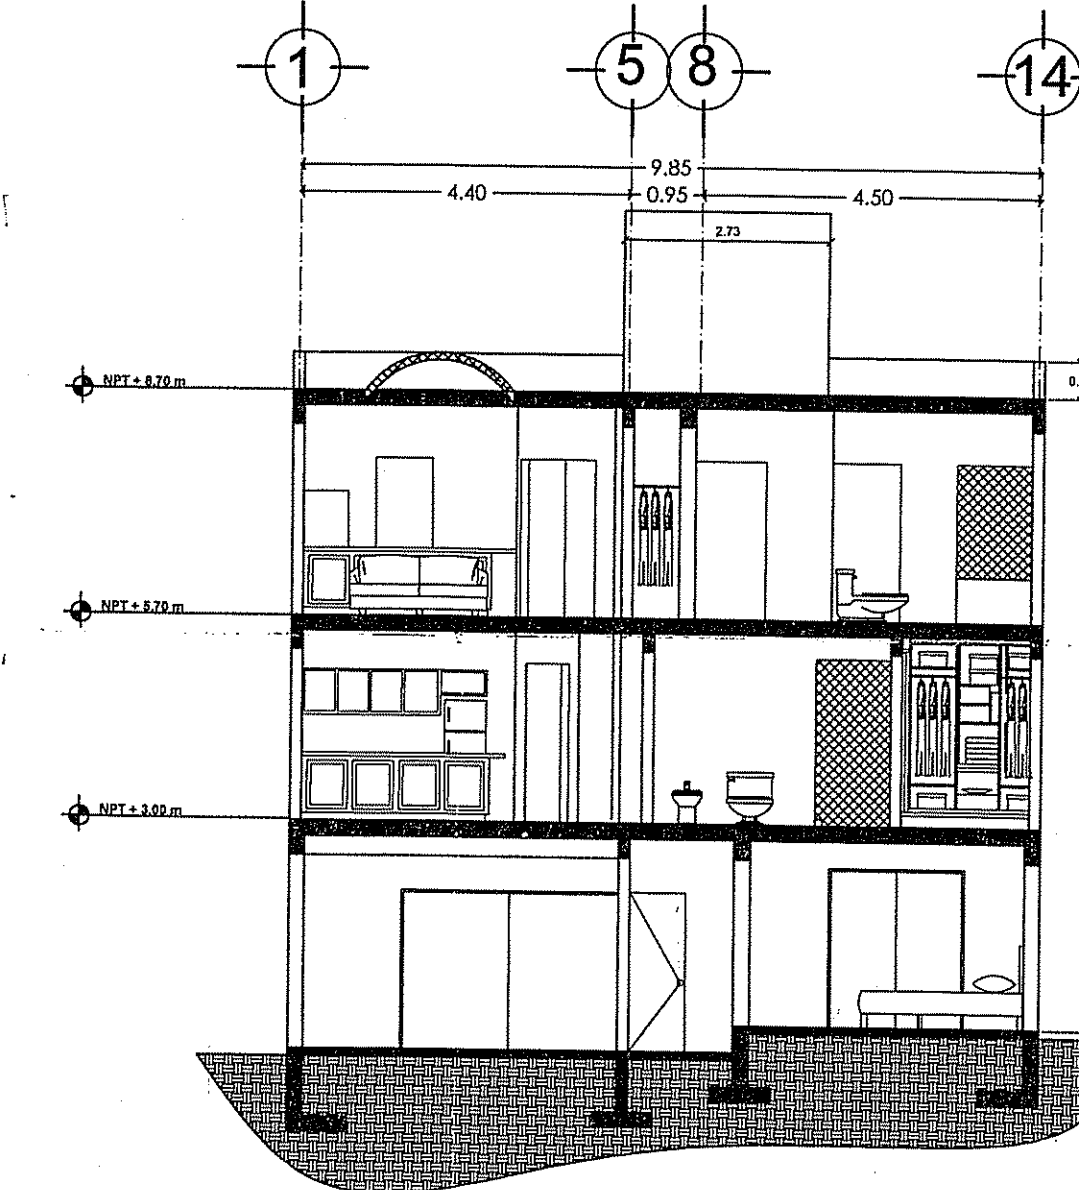


CORTE TRANSVERSAL B-B

Esc: 1:100

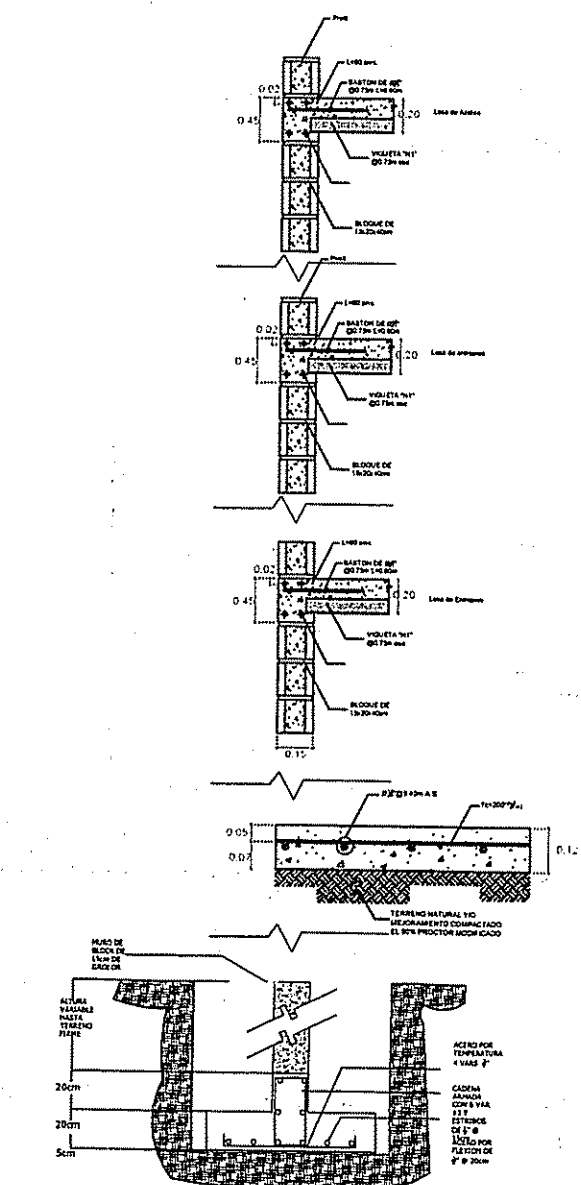


CORTE POR FACHADA

S/ESC

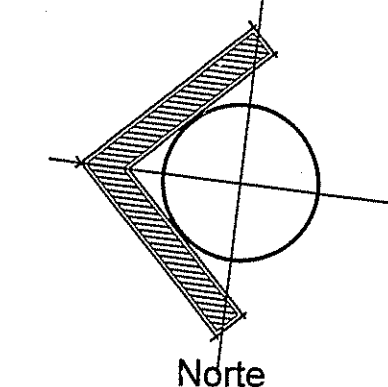

CASA HABITACION

total construccion = 454.27 m2

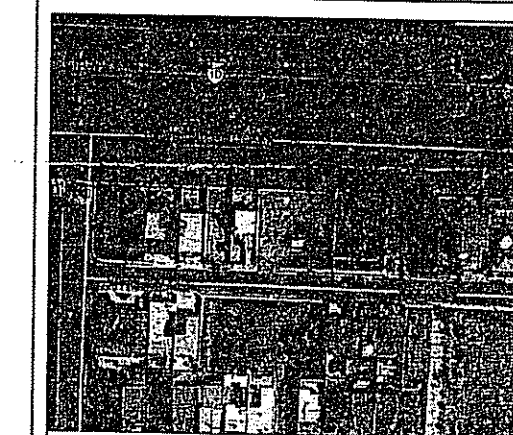

UBICACION
Fraccionamiento Mision Viejo,
Lote 13, Manzana 6, Modulo B,
Calle San Juan Capistrano,
Rosario, Baja California.

proyecto
residencial

m2 de construccion
Nivel 1 = 167.61 m2
Nivel 2 = 136.00 m2
Nivel 3 = 150.66 m2
total construccion = 454.27m2

Propietarios
CITLALITL PEREDA

CONTENIDO
Planta de conjunto
FACHADAS Y CORTES


Perito
Ing. Jose Enrique Gomez Diaz
No. 630

Dibujo
Arq. Jose Luis Acosta V.


ESCALA
1:75

No.
PLANO 2/7


Mision Viejo

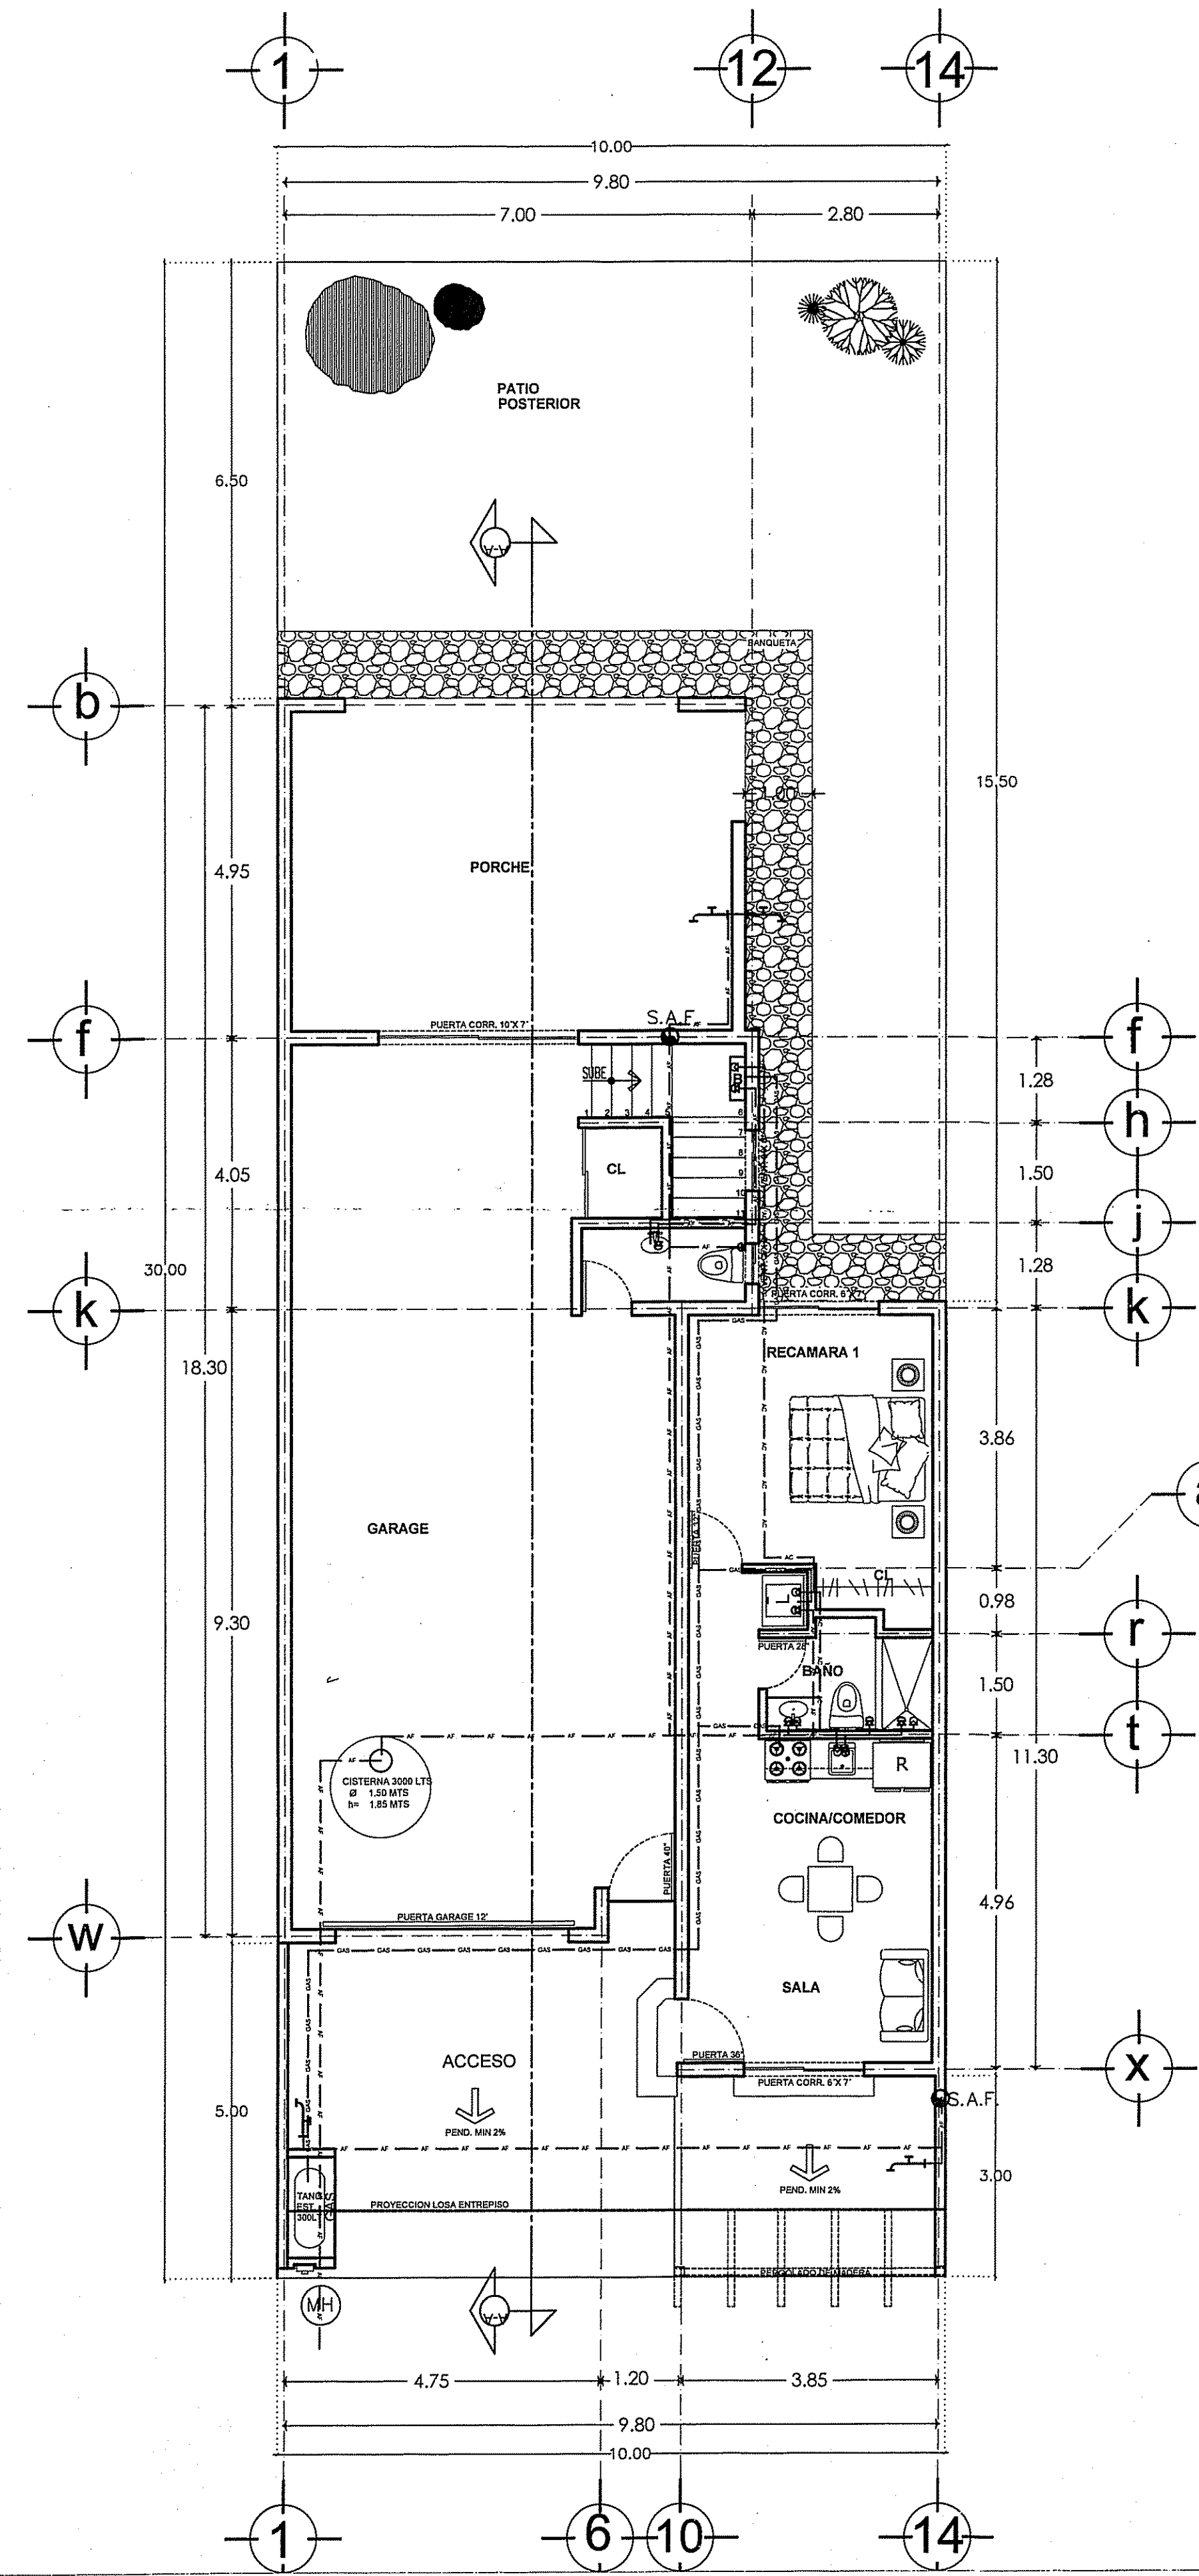

INSTALACIONES HIDRAULICAS Y GAS PRIMER NIVEL Esc: 1:75

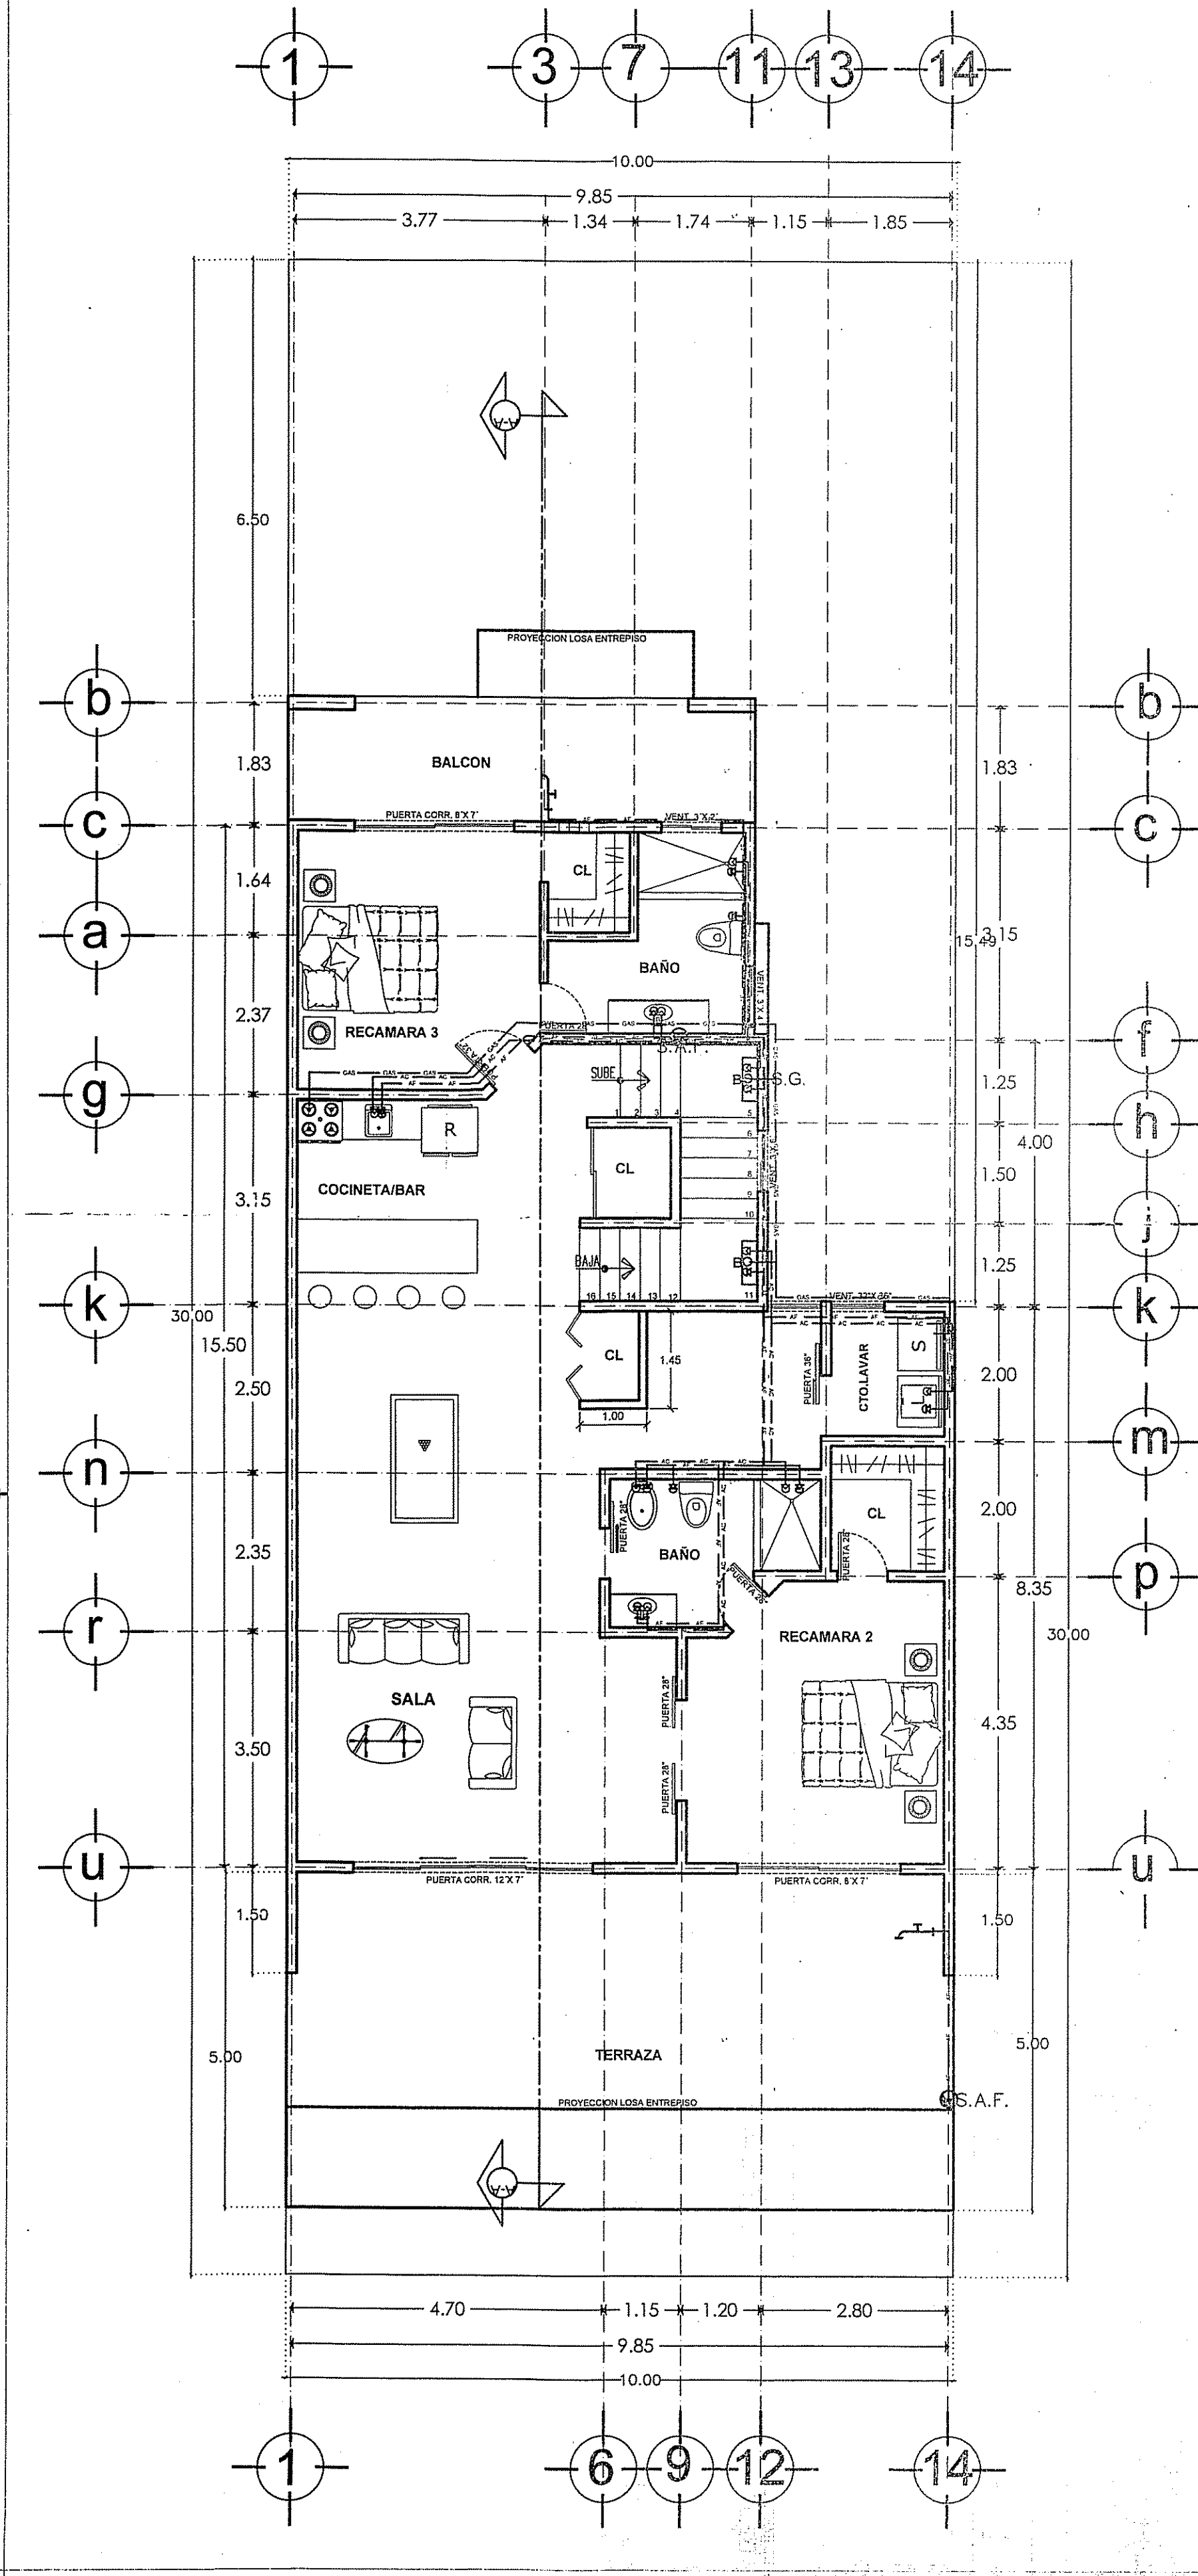


INSTALACIONES HIDRAULICAS Y GAS SEGUNDO NIVEL Esc: 1:75

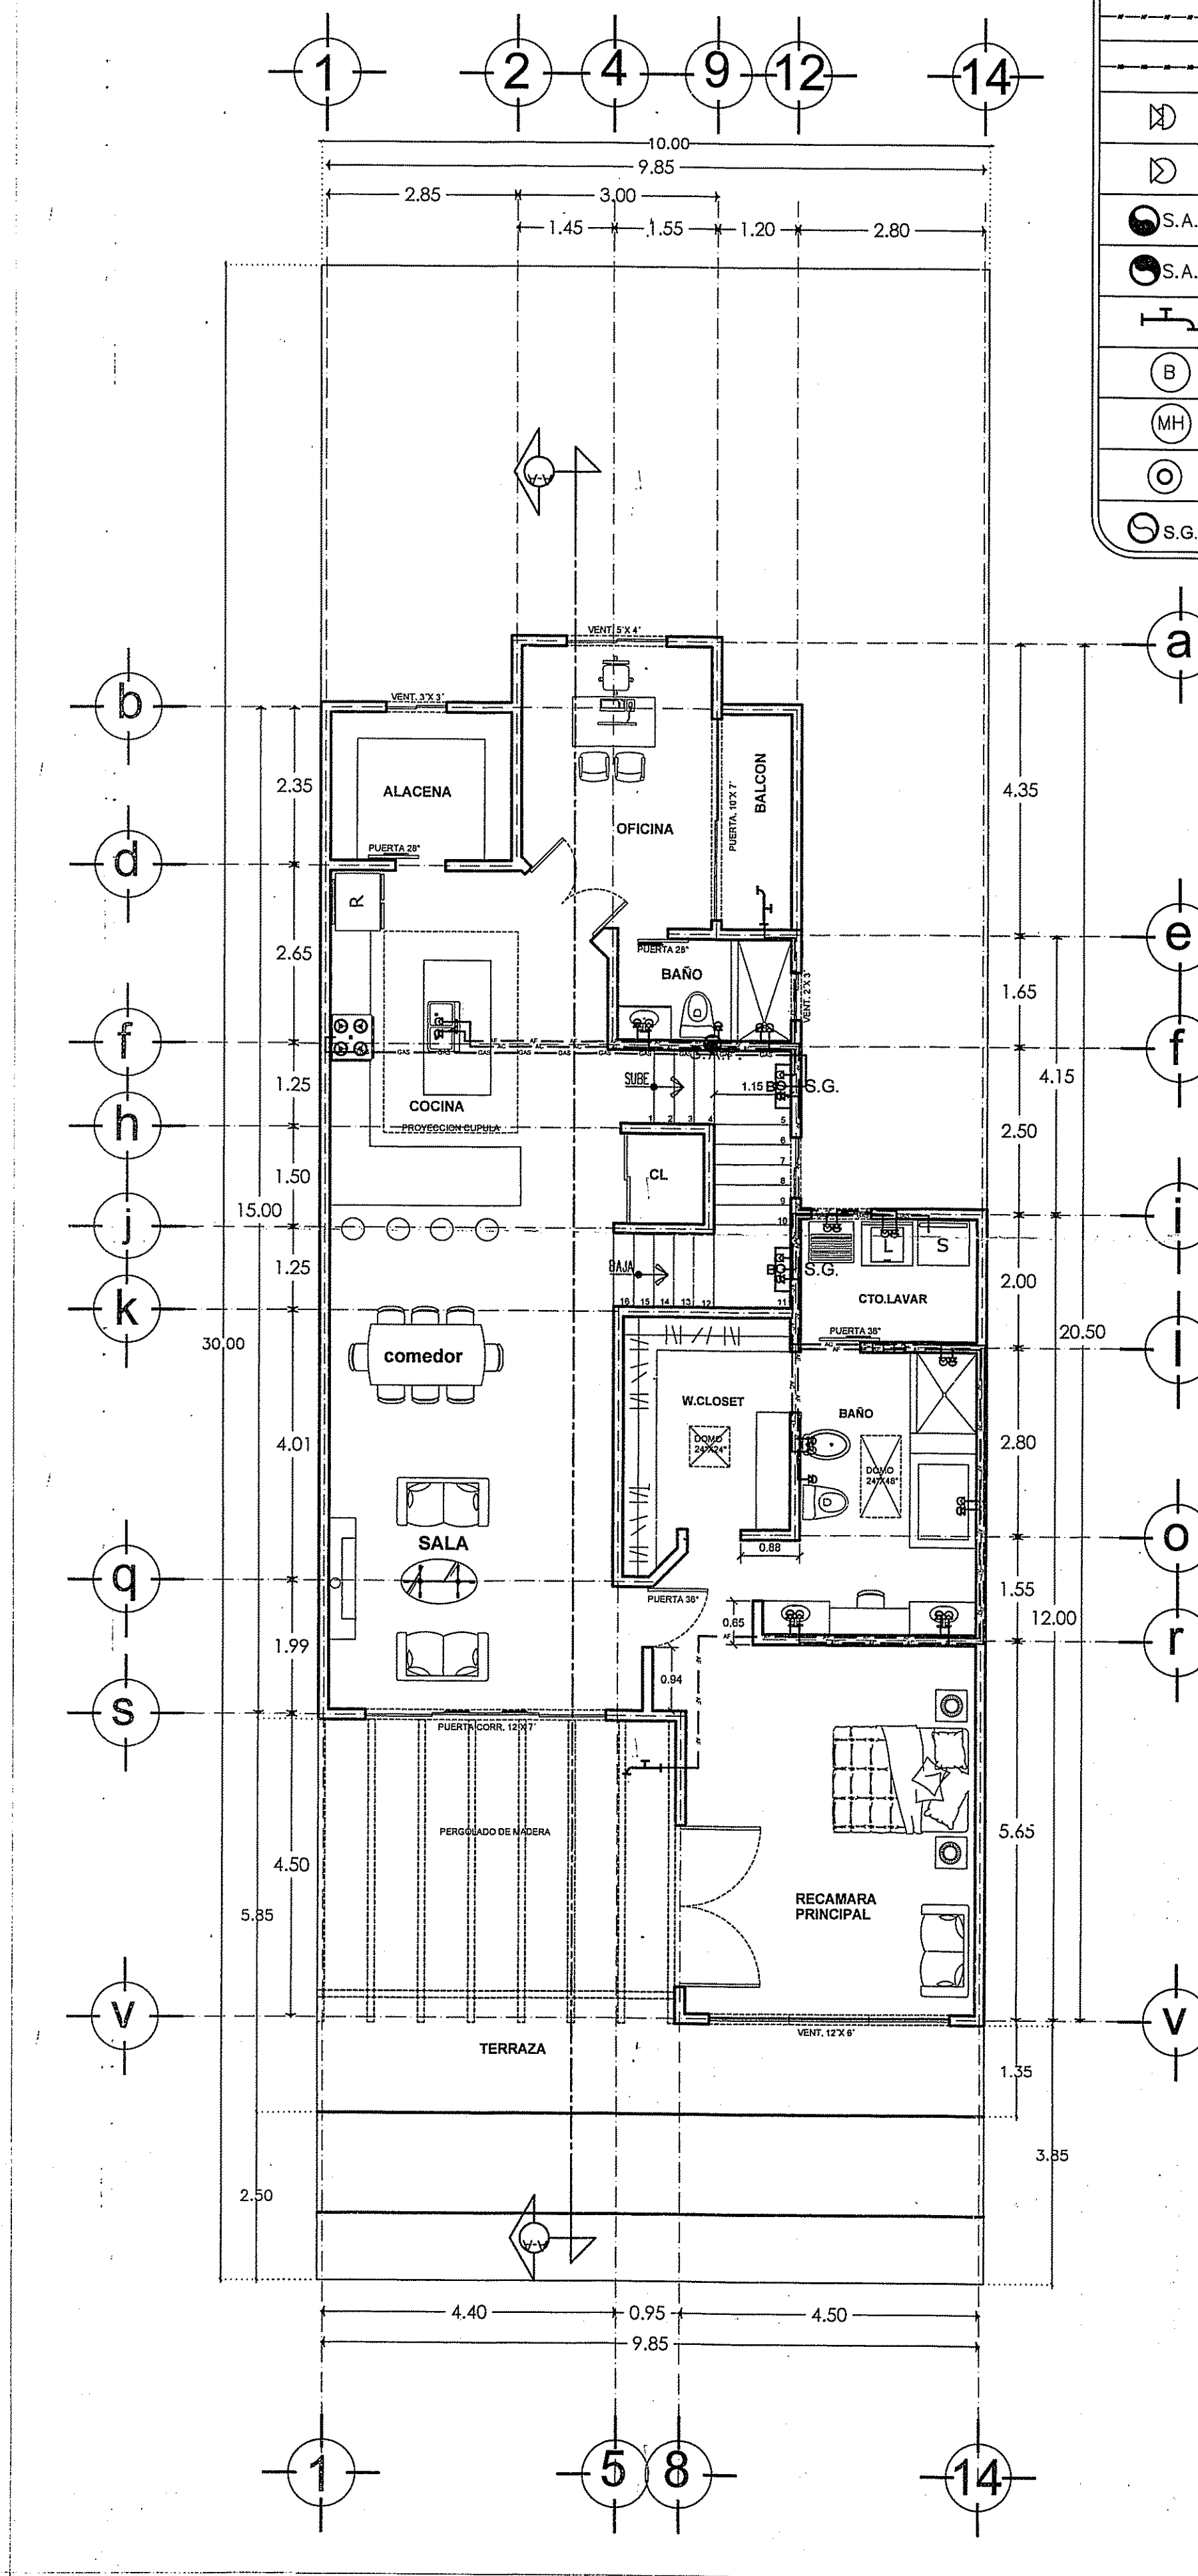


INSTALACIONES HIDRAULICAS Y GAS TERCER NIVEL Esc: 1:75

SIMBOLOGIA DE INSTALACION HIDRAULICA	
	TUBO DE COBRE TIPO "L" PARA GAS 3/4"
	AGUA FRIA TUBO DE COBRE # 3/4" o 1/2"
	A. CALIENTE TUBO DE COBRE DE # 3/4" o 1/2"
	SALIDA DE AGUA FRIA
	SALIDA DE AGUA CALIENTE
	S.A.F. SUBE AGUA FRIA
	S.A.C. SUBE AGUA CALIENTE
	LLAVE DE JARDIN
	CALENTADOR DE AGUA DE 50 Gal.
	MEDIDOR HIDRAULICO
	TANQUE ESTACIONARIO DE GAS DE 50 lt.
	S.G. SUBE GAS - TUBO DE GAS 3/4" o 1" ø

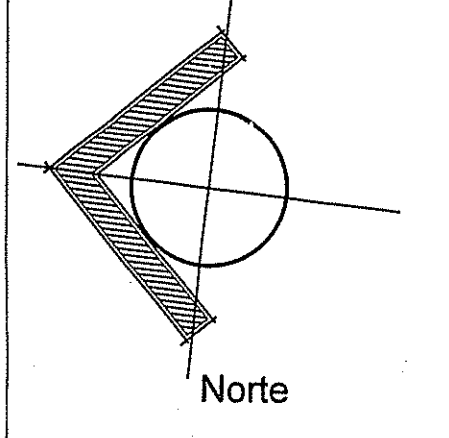

CASA HABITACION
total construccion = 454.27 m²

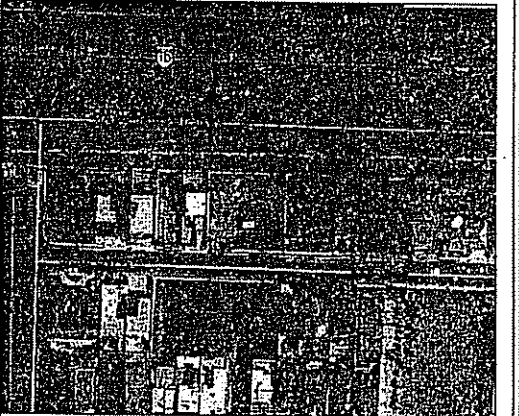

UBICACION
Fraccionamiento Mision Viejo.
Lote 13, Manzana 6, Modulo B.
Calle San Juan Capistrano.
Rosarito, Baja California.

proyecto residencial

m² de construccion
Nivel 1 = 167.61 m²
Nivel 2 = 136.00 m²
Nivel 3 = 150.66 m²
total construccion = 454.27 m²

Propietarios
CITLALITL PEREDA

CONTENIDO
INSTALACIONES HIDRAULICAS Y GAS


Perito
Ing. Jose Enrique Gomez Diaz
No. 630

Dibujo
Arq. Jose Luis Acosta V.


ESCALA
1:75

No. PLANO
4/7

MISION VIEJO
[Handwritten signature]

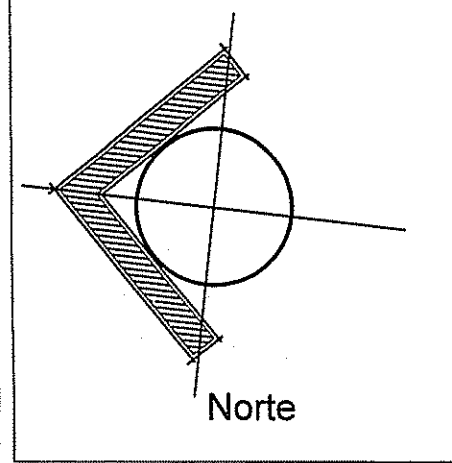

CASA HABITACION
total construccion = 454.27 m2

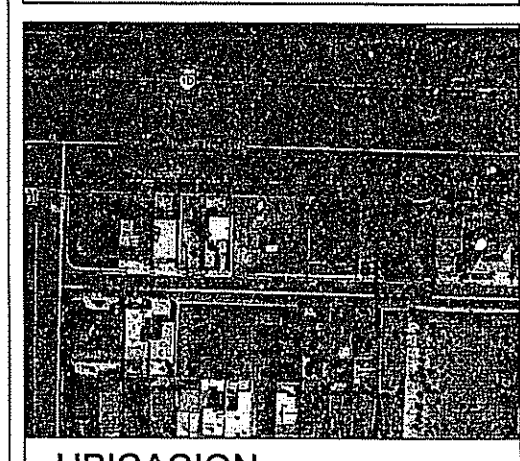

UBICACION
Fraccionamiento Mision Viejo.
Lote 13, Manzana 6, Modulo B.
Calle San Juan Capistrano,
Rosario, Baja California.

proyecto residencial

m2 de construccion
Nivel 1 = 167.61 m2
Nivel 2 = 136.00 m2
Nivel 3 = 150.66 m2
total construccion = 454.27 m2

Propietarios
CITLALTL PEREIRA

CONTENIDO
ESTRUCTURALES


Perito
Ing. Jose Enrique Gomez Diaz
No. 630

Dibujo
Arq. Jose Luis Acosta V.

ESCALA
1:75


No. PLANO
6/7

MISION VIEJO
LA
13

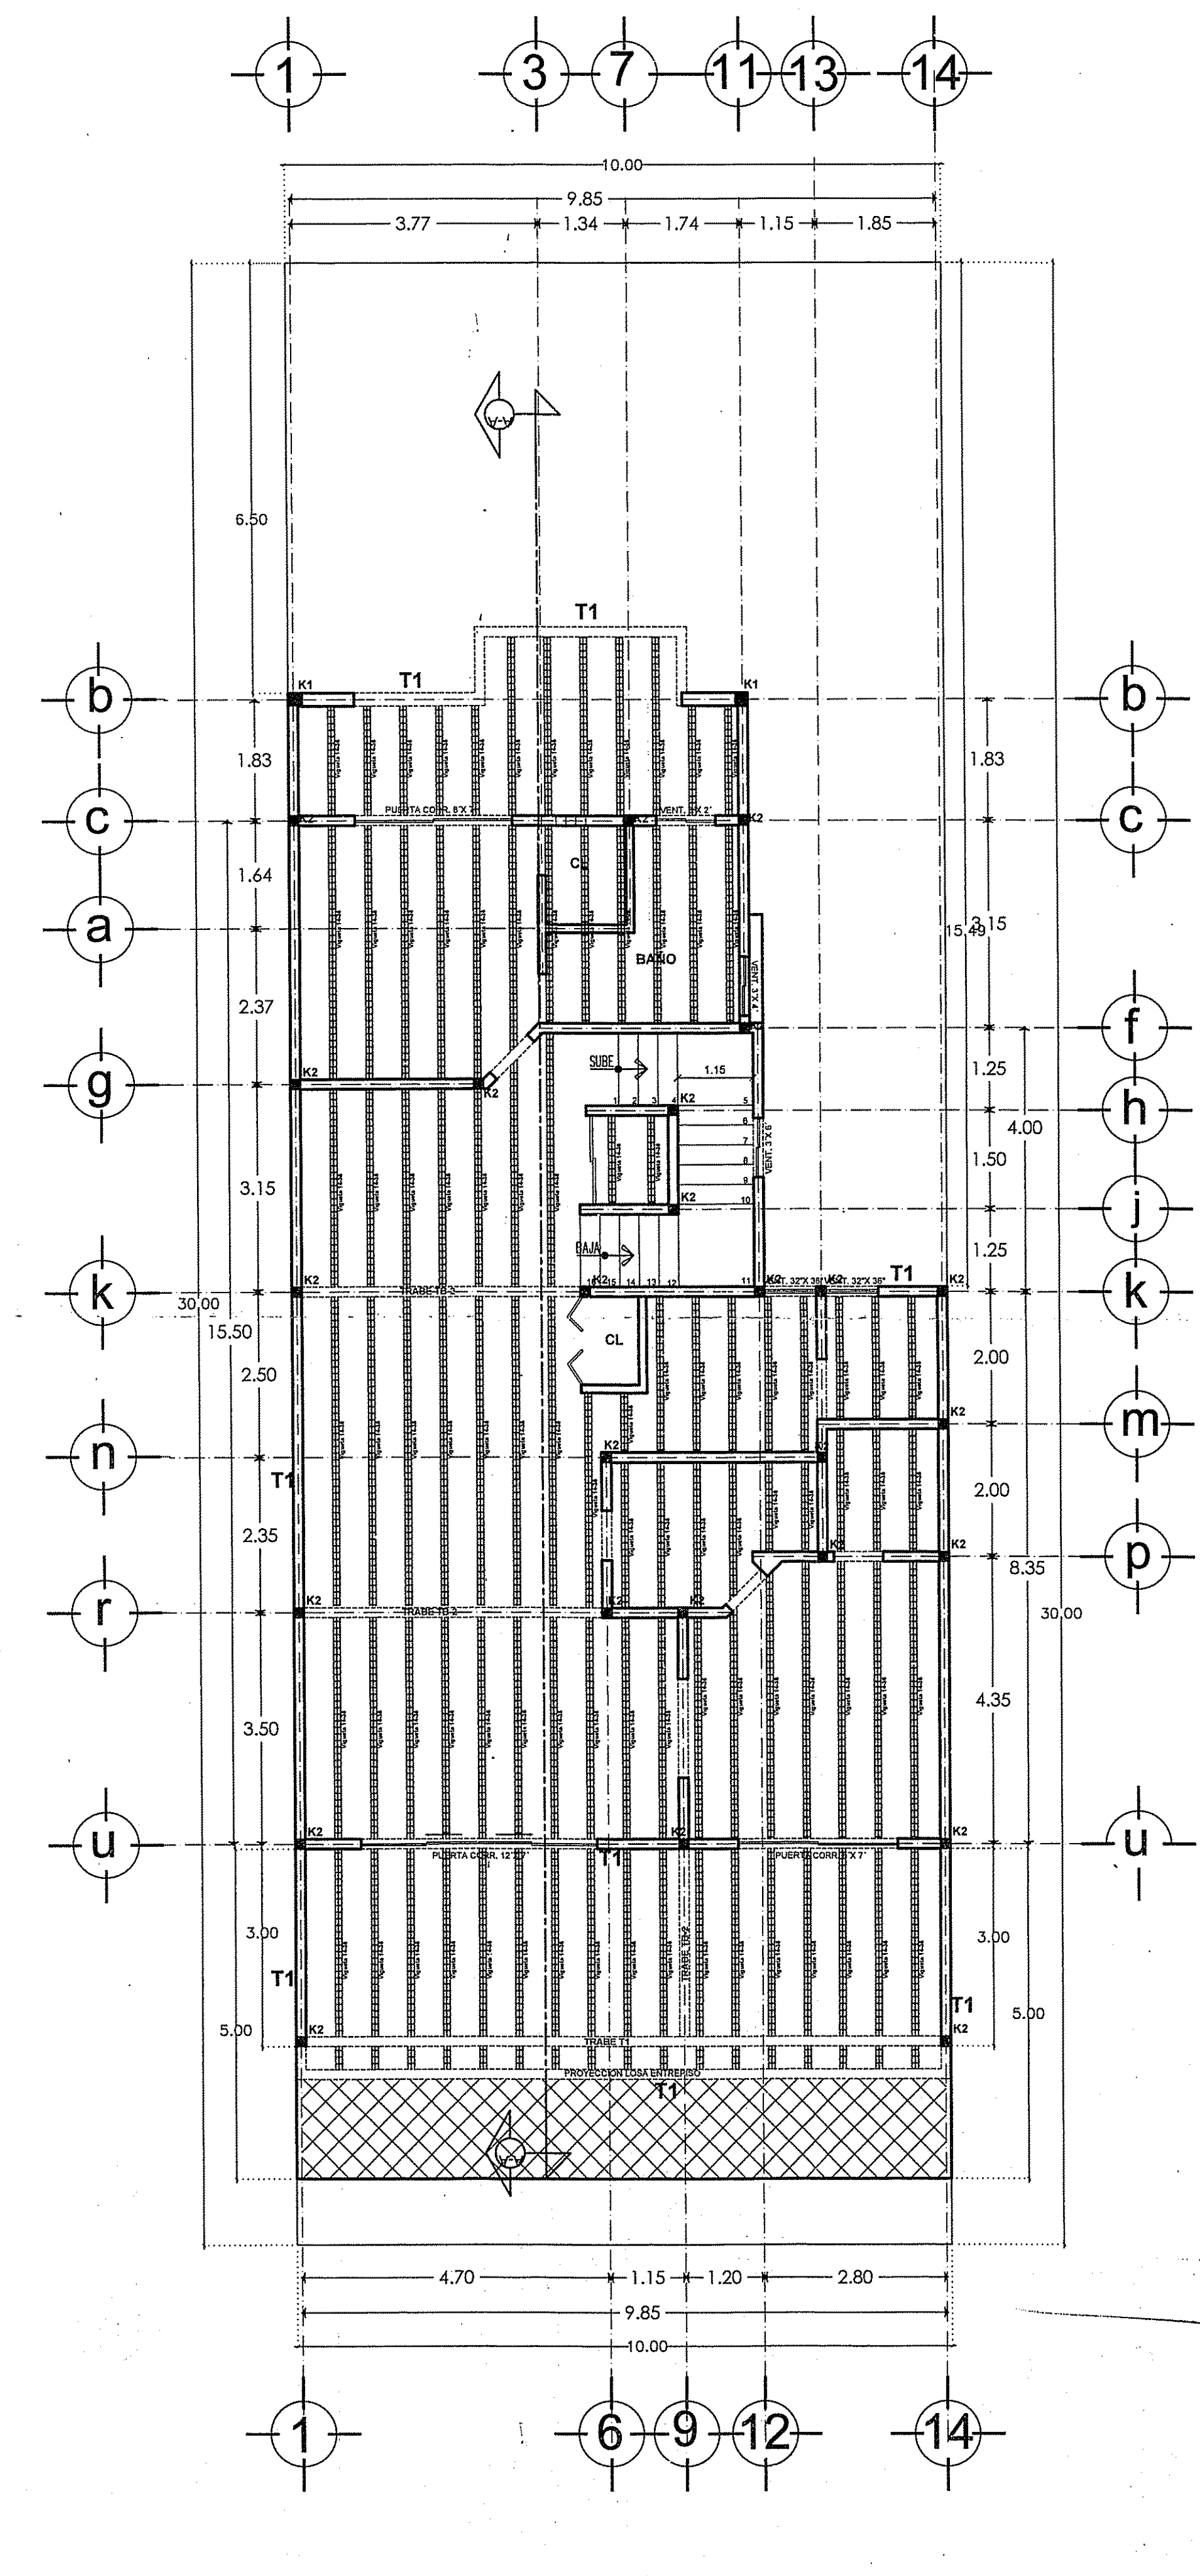


PLANTA ESTRUCTURAL ENTREPISO TERCER NIVEL

Esc: 1:75

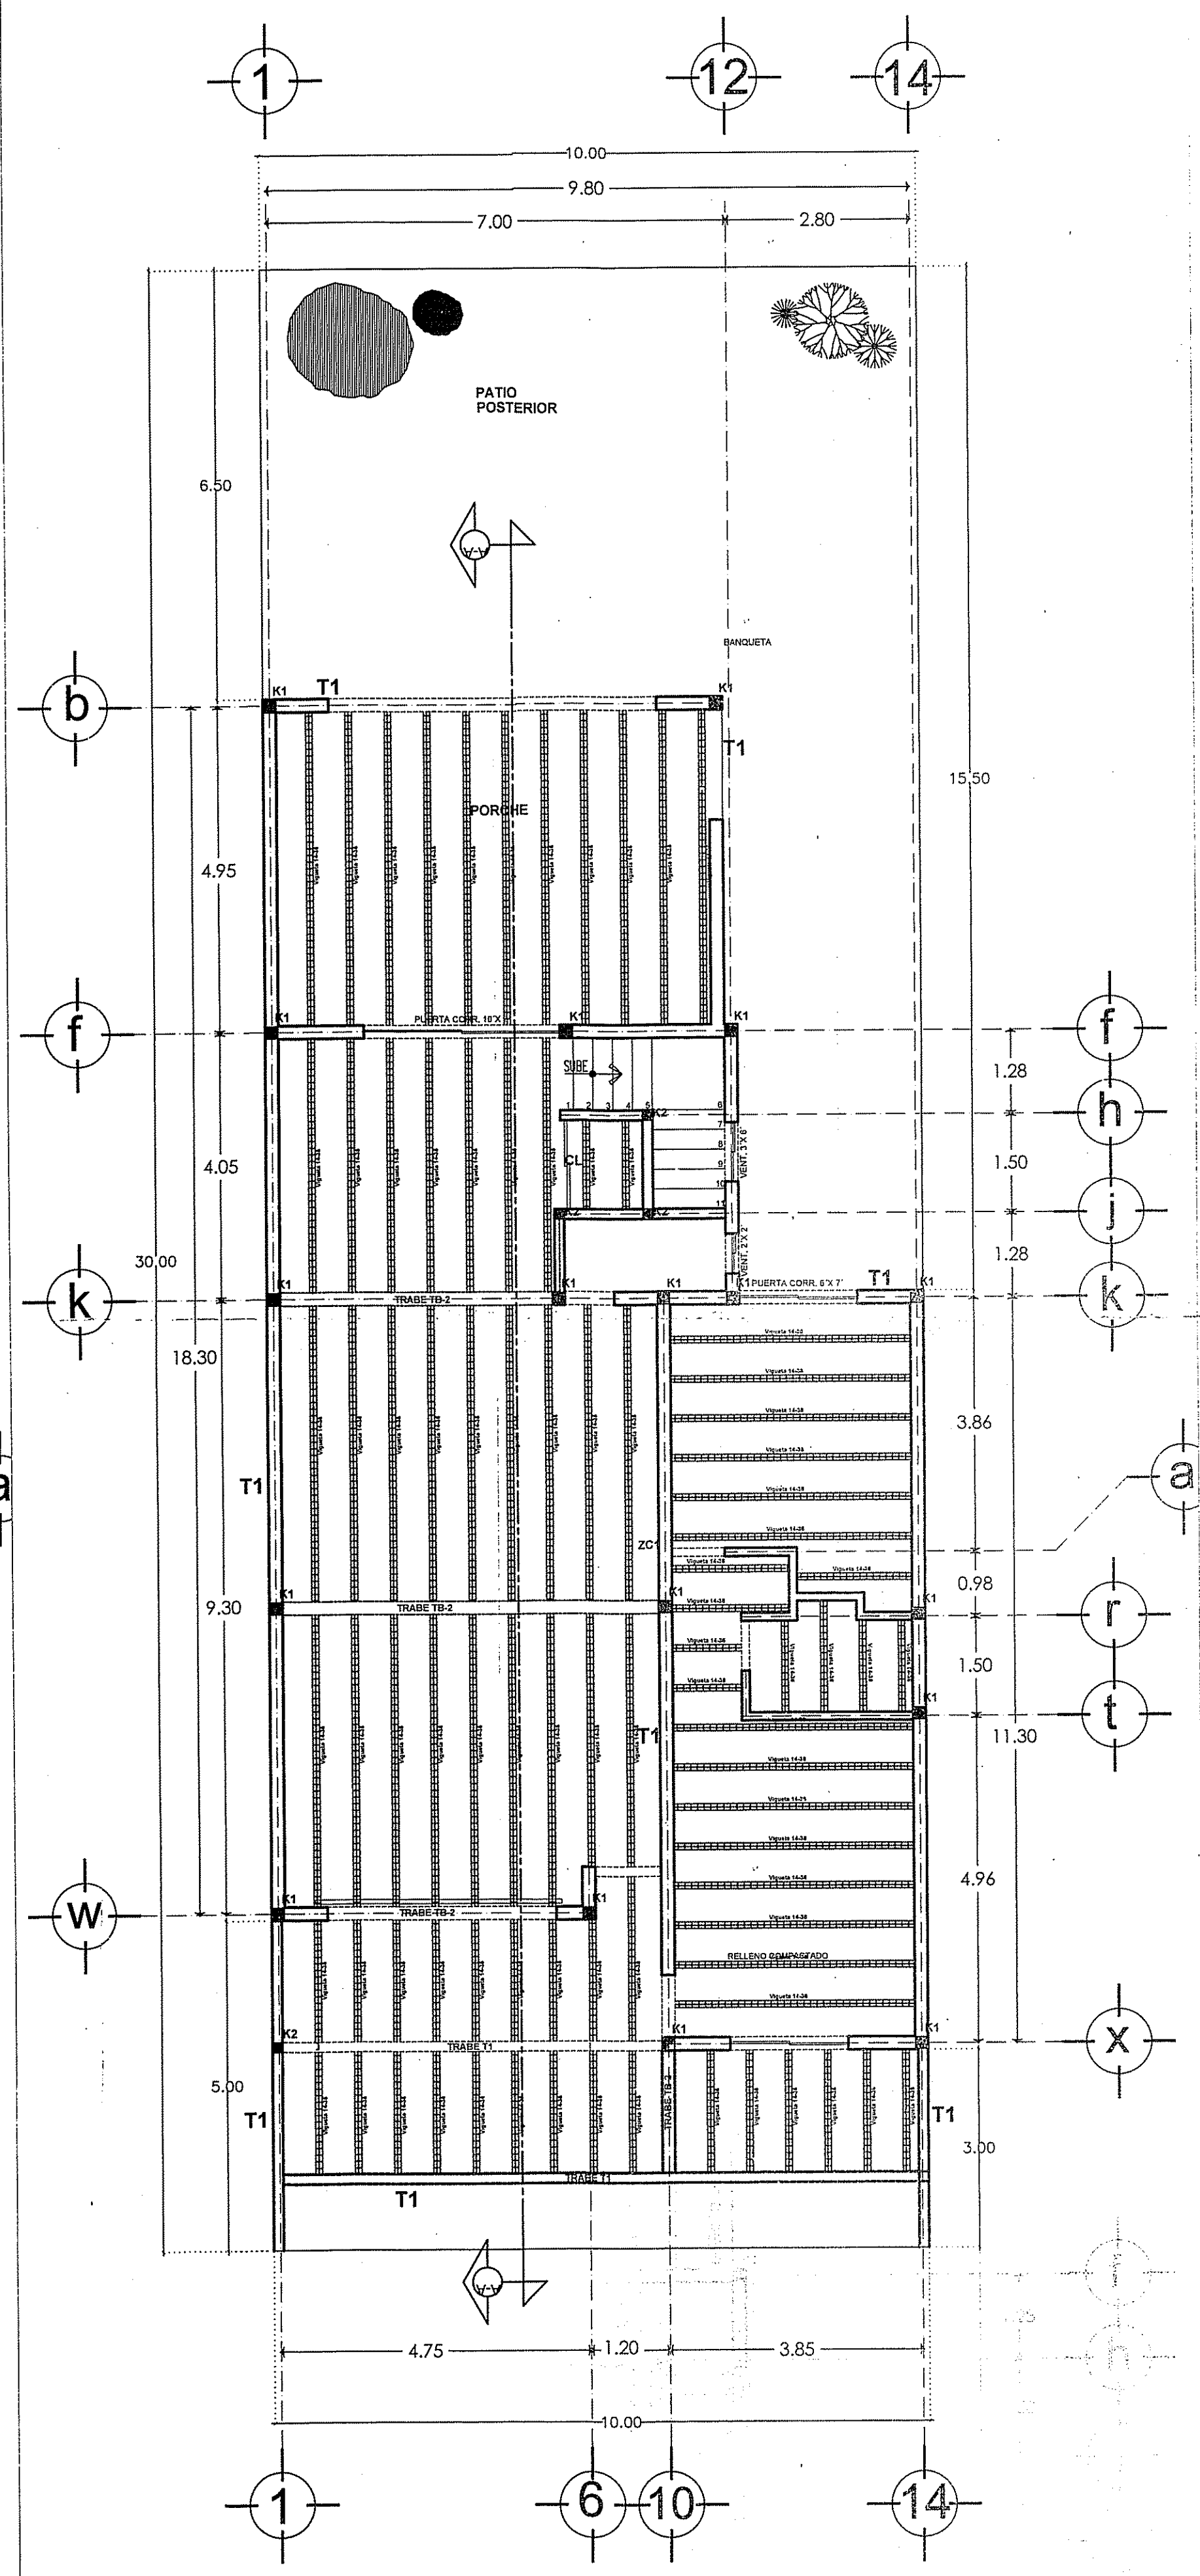

PLANTA ESTRUCTURAL ENTREPISO SEGUNDO NIVEL

Esc: 1:75

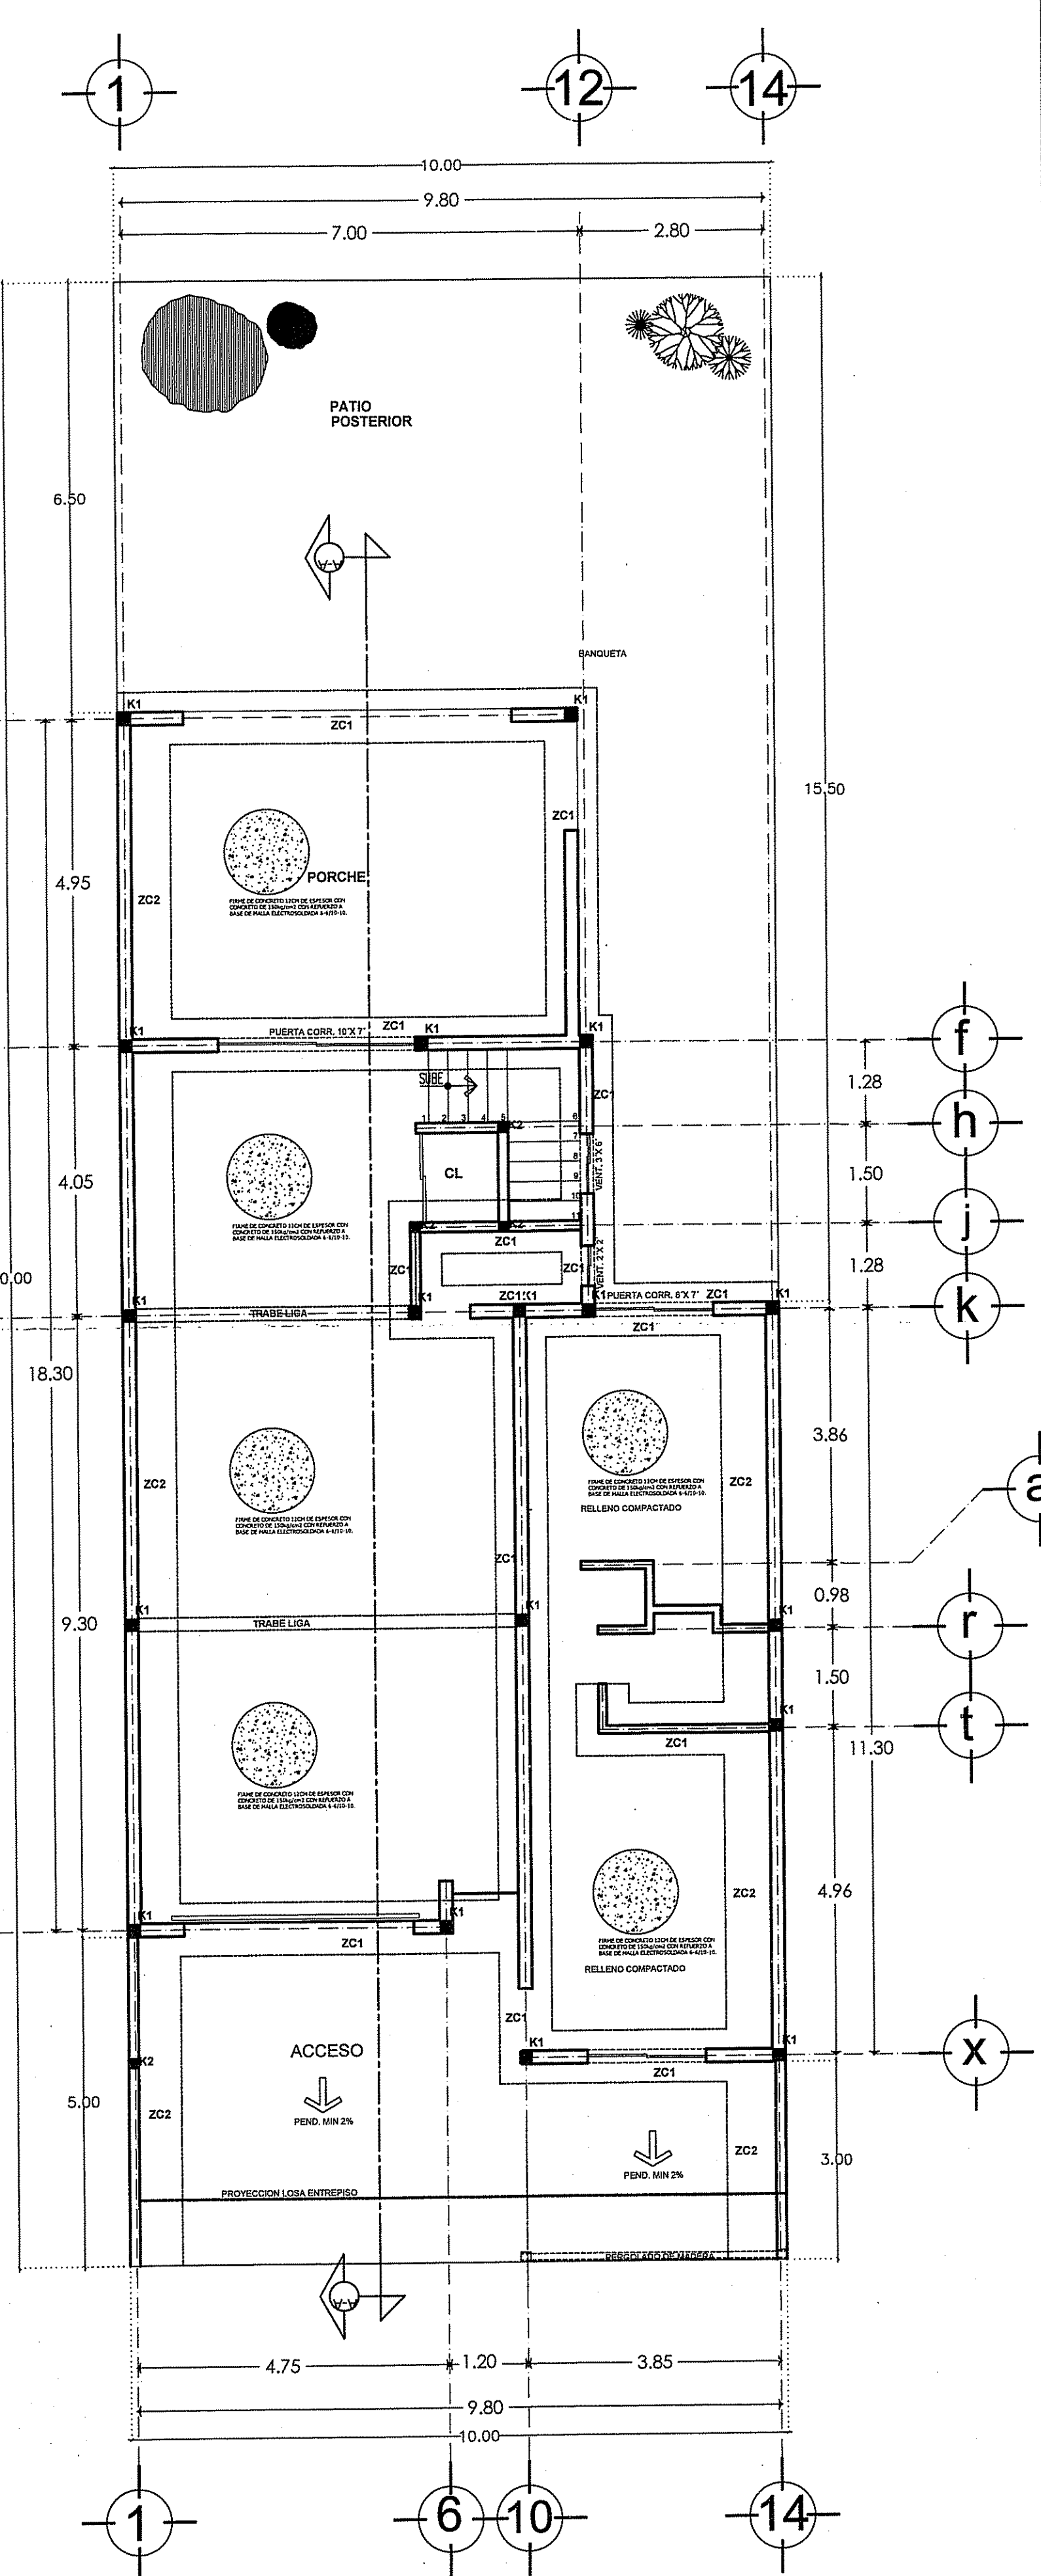

PLANTA DE CIMENTACION PRIMER NIVEL

Esc: 1:75

