



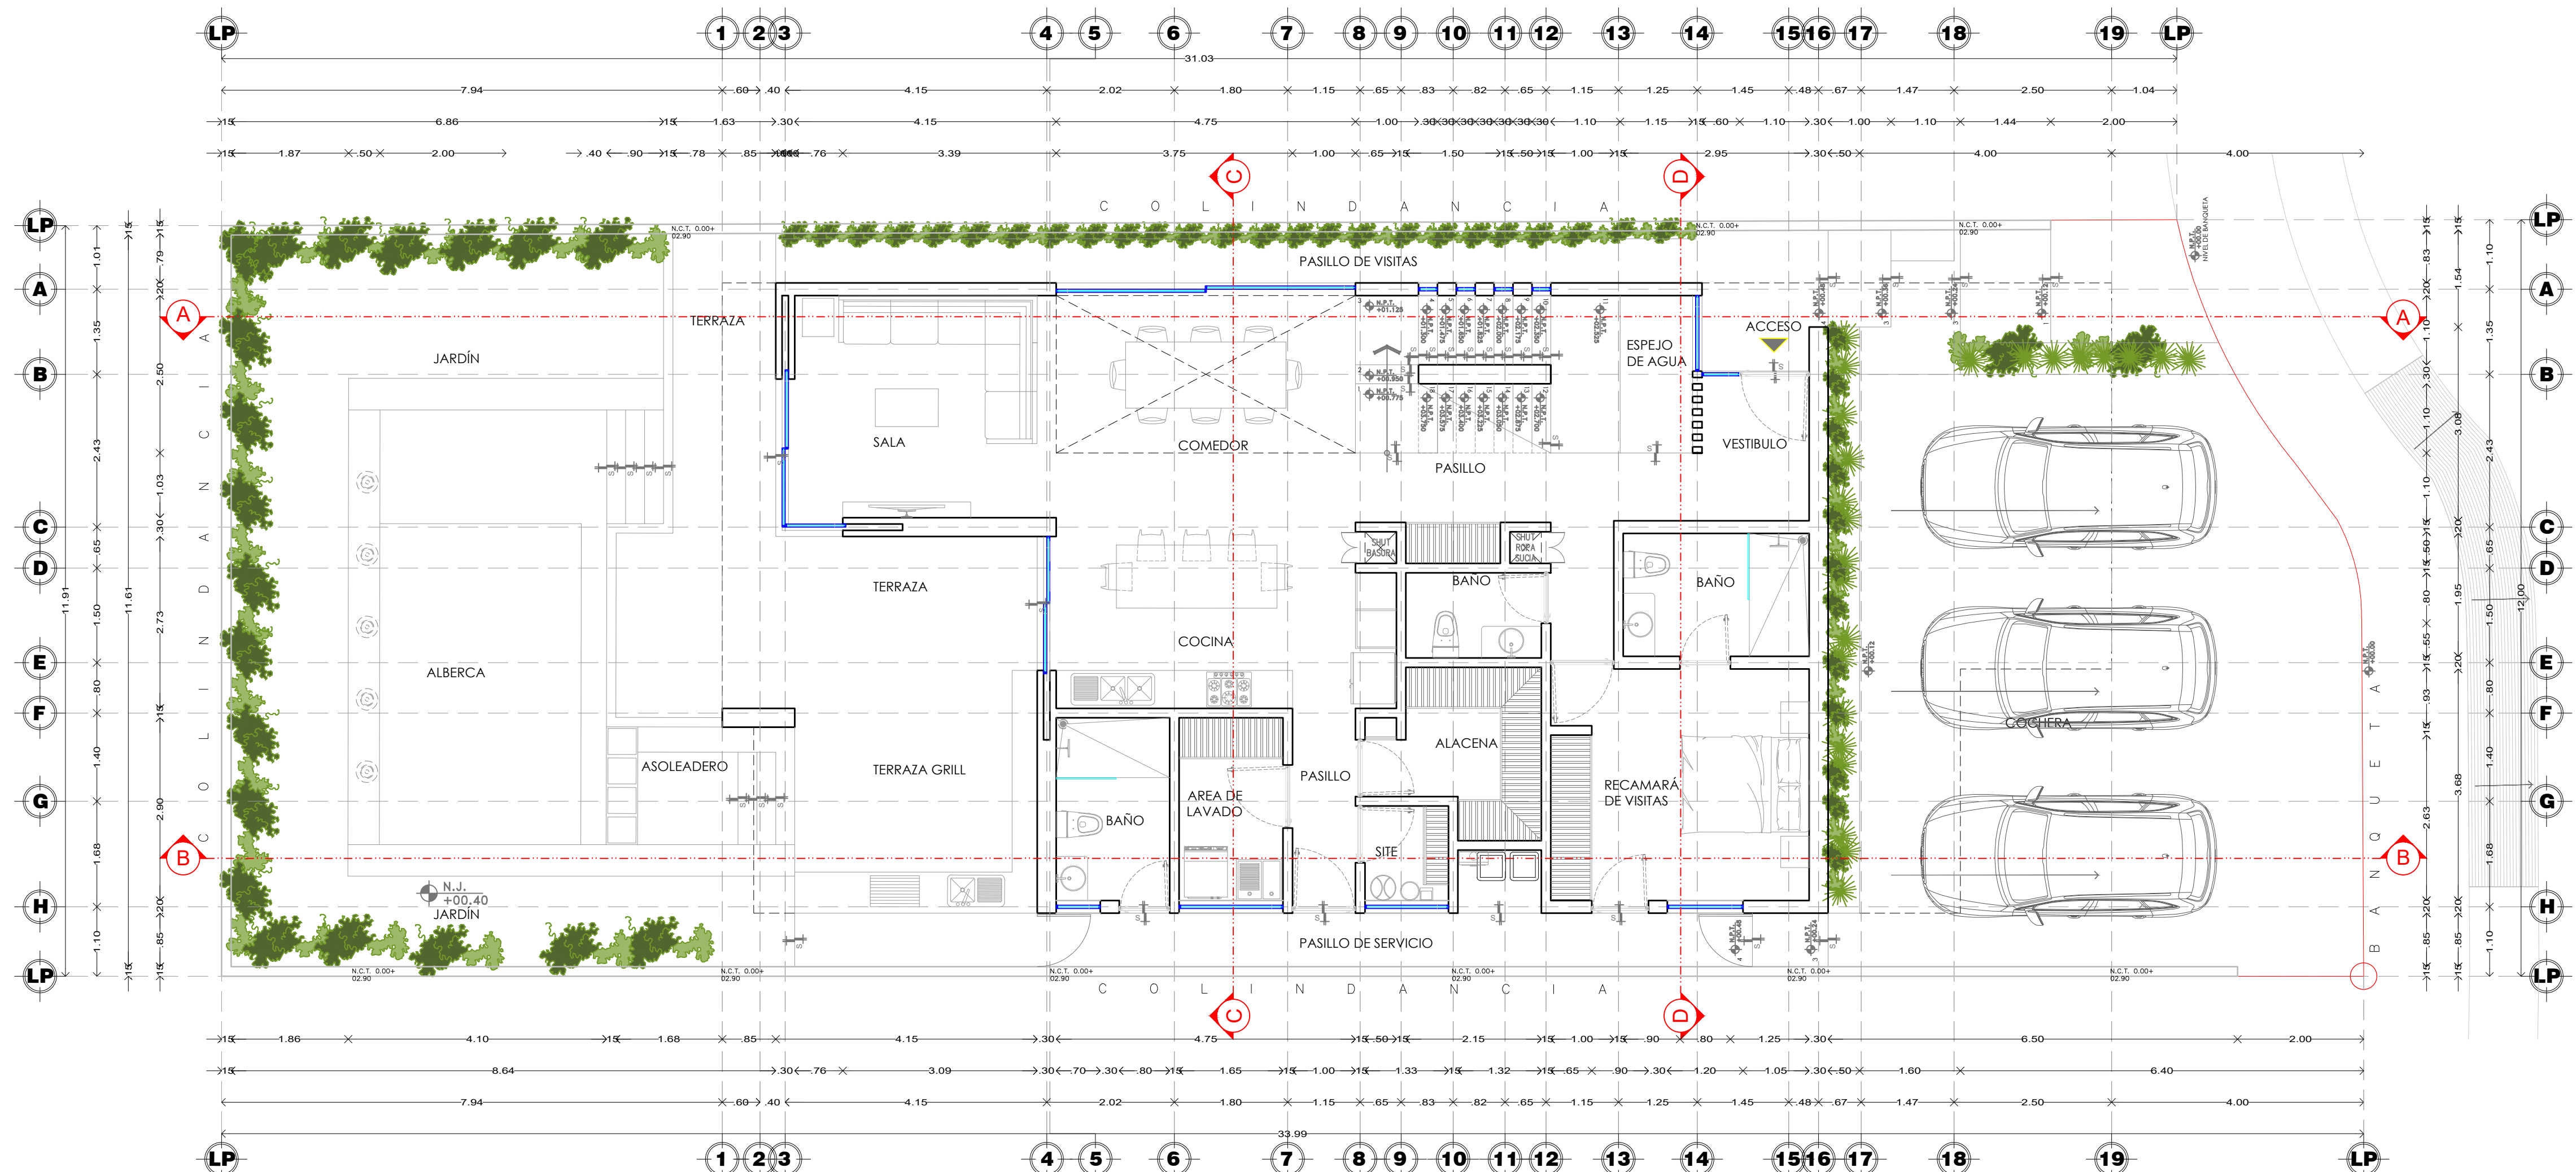

PLANTA ARQUITECTÓNICA PLANTA BAJA
ESCALA 1:75

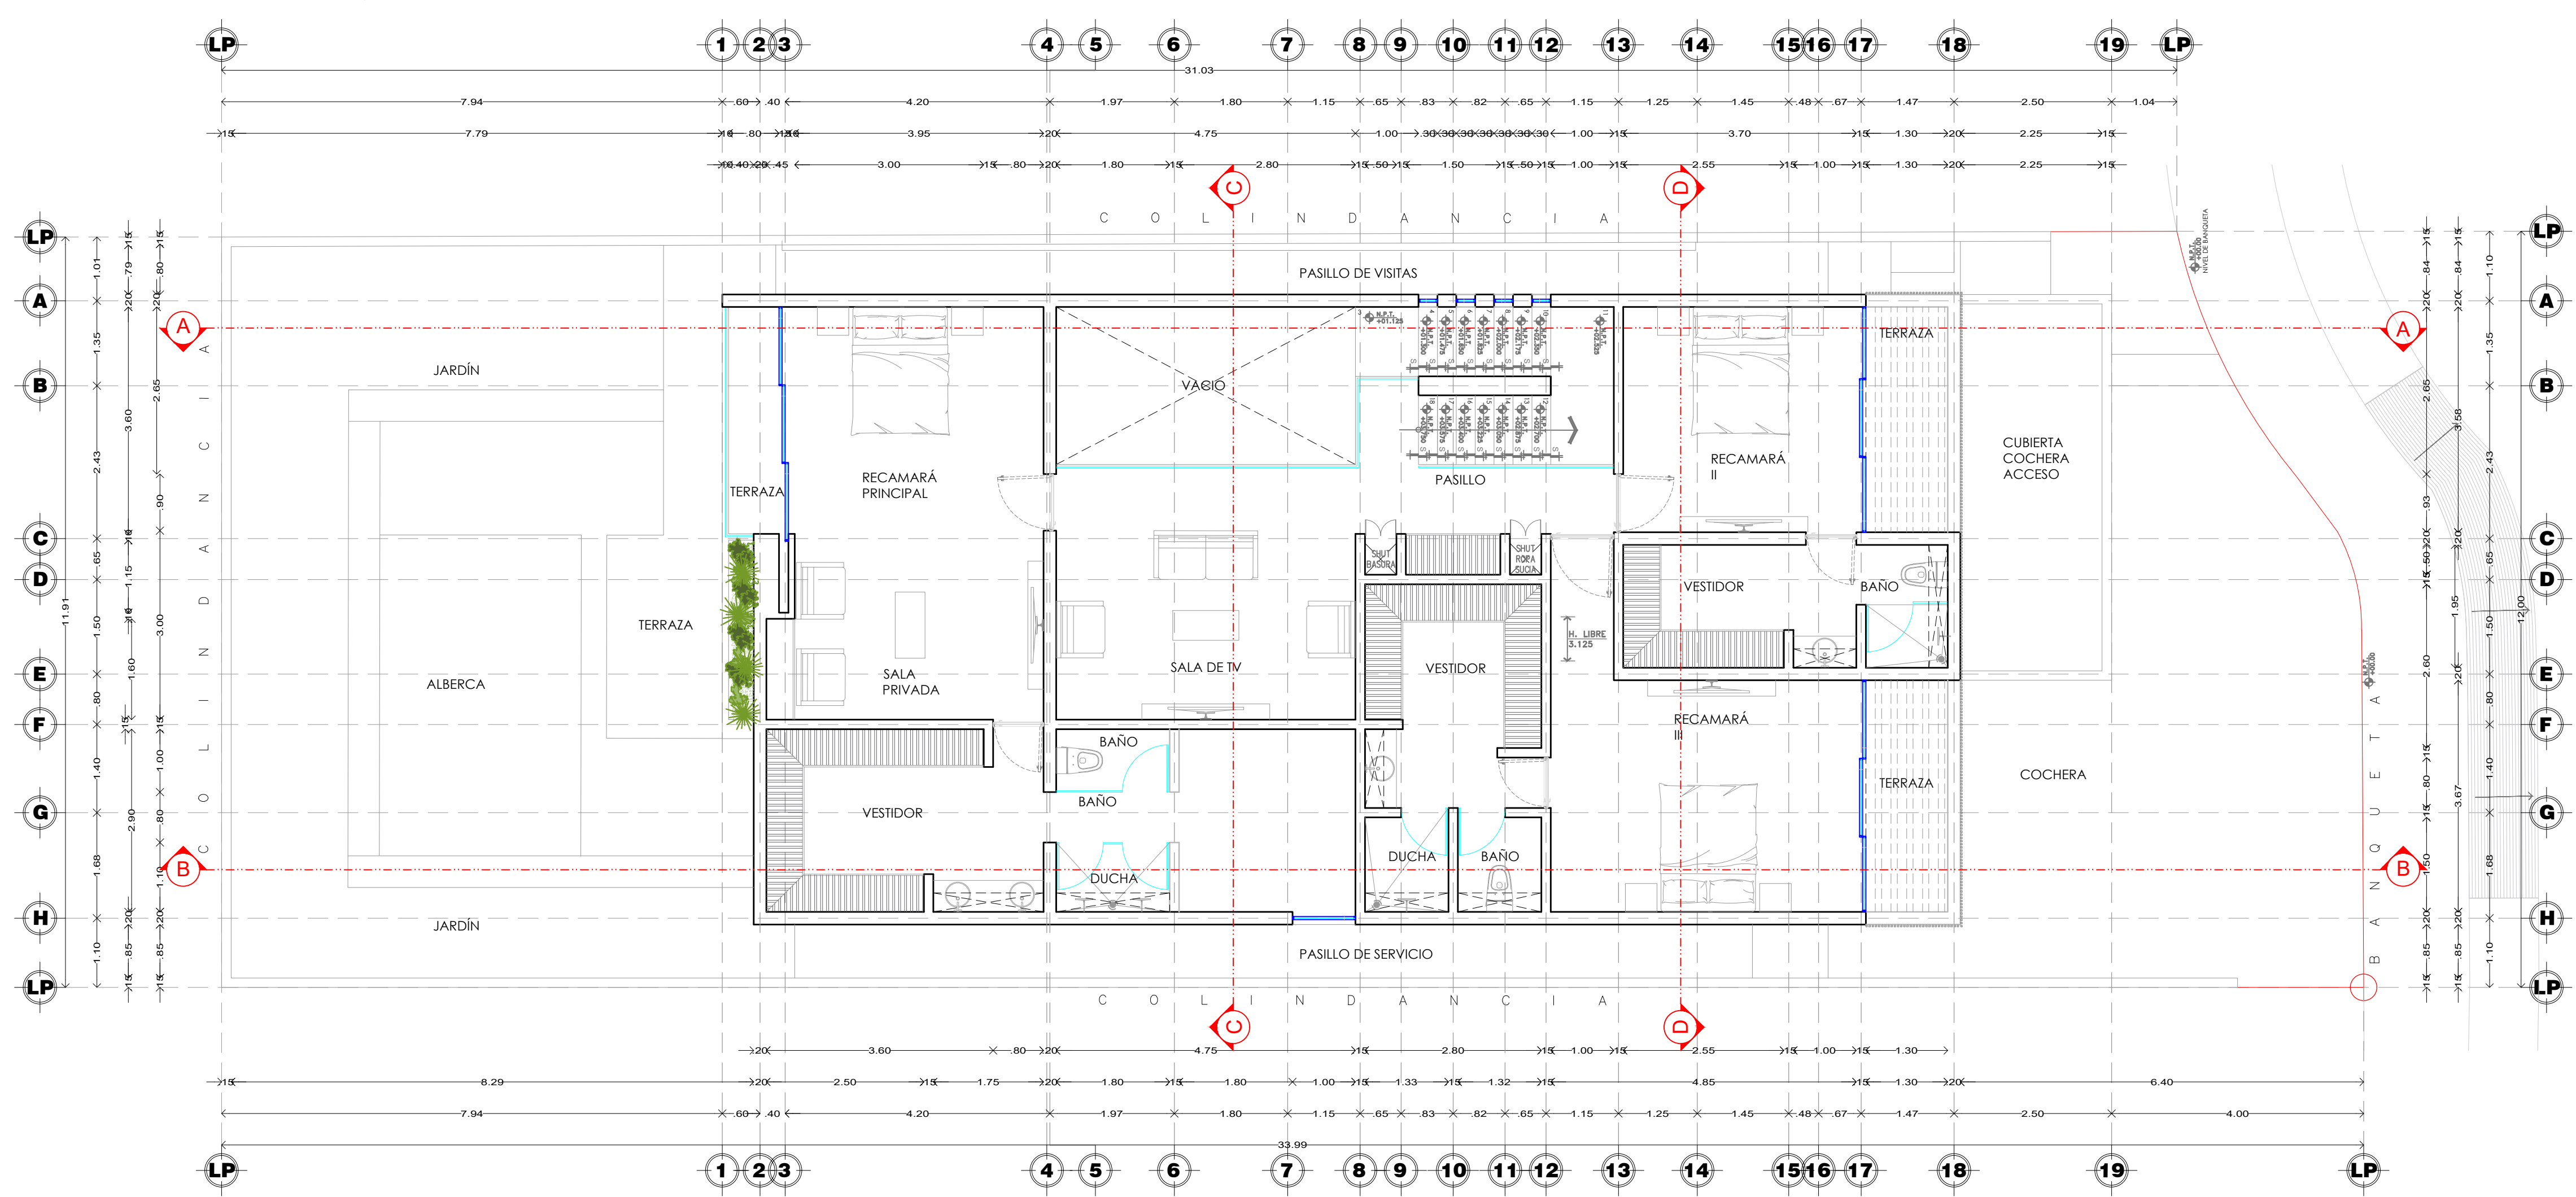

PLANTA ARQUITECTÓNICA PLANTA ALTA