


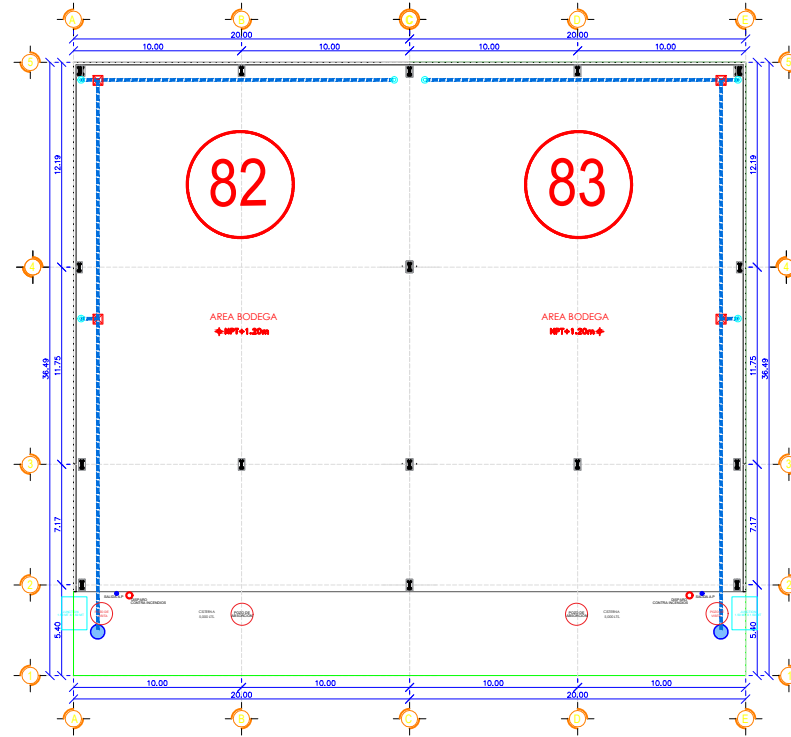

PROYECTO

BODEGA 82-83
CAPITAL PARK
COLOTLAN

MANZANA B

NOMENCLATURA

CL- COLUMNA
P-PILA
D-DADO

R-REGISTRO SANITARIO
NPT- NIVEL PISO TERMINADO
B.A.P. BAJANTE AGUA PLUVIAL

CUADRO DE SUP.

Superficie de terreno	729.78 M2.
PLANTA BAJA	629.80 M2.
PLANTA ALTA	88.43 M2.
BAÑOS	
Total construccion	718.23 M2.

EL PARQUE INDUSTRIAL SE ENCUENTRA DENTRO DE UN REGIMEN DE CONDOMINIO

CUADRO DE CARGAS

Cargas vivas azotea	100 kg/ M2.
Cargas muertas azotea	200 kg/ M2.
Total Cargas azotea	300 kg/ M2.
Cargas vivas entrepiso	200 kg/ M2.
Cargas muertas entrepiso	400 kg/ M2.
Total Cargas entrepiso	600 kg/ M2.

PLANTA BAJA

Módulo de baños 1 para 25 personas
MUJERES 2 wc/2 lavamanos/1 regadera
HOMBRES 1 wc/2 mitorio/2 lavamanos/1 regadera

PROMOTORA

PROFILE S.A.P.I. DE C.V.
CALLE: CARRETERA COLOTLAN # 1460
COLONIA: CAPITAL PARK COLOTLAN 1
INTERIOR: BODEGA 82-83
ZAPOPAN, JALISCO

PROYECTO

a r q u i t e c t o

CONTENIDO

PLANO DE PERMISO
PLANTA ARQUITECTONICA
PLANTA CIMENTACION
PLANTA DE CUBIERTA
CORTE LONGITUDINAL, FACHADA

ING. JOSE DE JESUS GUTIERREZ RUVALCABA

REGISTRO D.R.Z.-1559

ESCALA

1:100

COTAS

CENTIMETROS

FECHA

JULIO DEL 2023

CLAVE

PP-1/1

EST. OBRA ES PROPIEDAD INTELECTUAL. PROTEGIDA EN FAVOR DE SU AUTOR, Y NO PUEDE SER COPIADA O UTILIZADA TOTAL O PARCIALMENTE, SIN LA AUTORIZACION ESCRITA, PARA ELLO.