

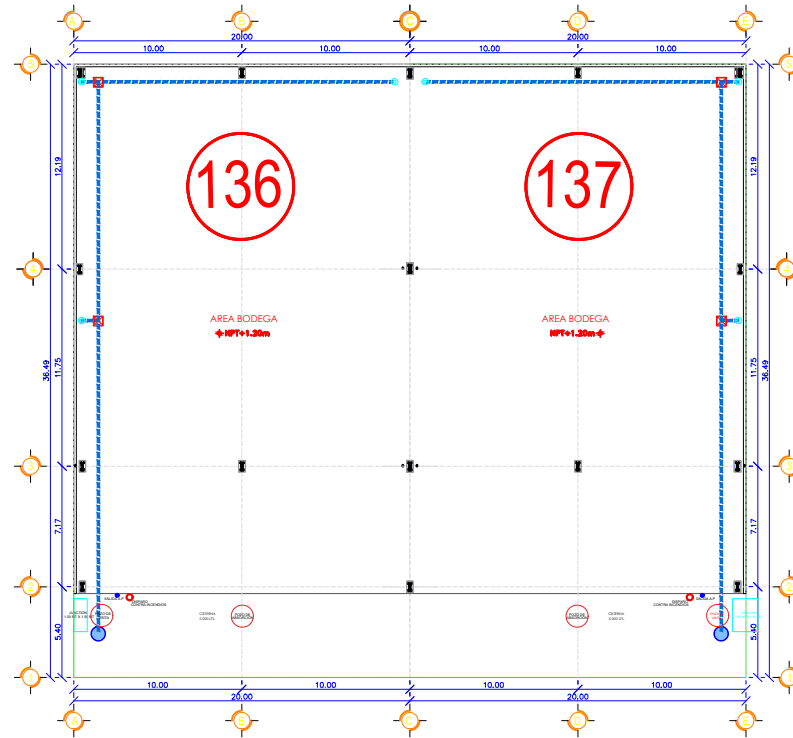


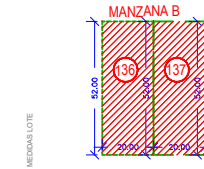

PROYECTO

BODEGA 136-137 CAPITAL PARK COLOTLAN

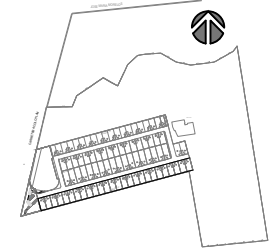

NOMENCLATURA	CL- COLUMNA
	P-PILA
R-REGISTRO SANITARIO	D-DADO
	NPT- NIVEL PISO TERMINADO
Superficie de terreno	B.A.P. BAJANTE AGUA PLUVIAL
	729.78 M2.
PLANTA BAJA	629.80 M2.
	BAÑOS 88.43 M2.
Total construccion	718.23 M2.
	EL PARQUE INDUSTRIAL SE ENCUENTRA DENTRO DE UN REGIMEN DE CONDOMINIO
Cargas vivas azotea	100 kg/ M2.
	Cargas muertas azotea 200 kg/ M2.
Total Cargas azotea	300 kg/ M2.
	Cargas vivas entrepiso 200 kg/ M2.
Cargas muertas entrepiso	400 kg/ M2.
	Total Cargas entrepiso 600 kg/ M2.
PLANTA BAJA	Modulo de baños 1 para 25 personas
	MUJERES 2 wc/2 lavamanos/1 regadera
HOMBRES	1 wc/2 migitorio/2 lavamanos/1 regadera

PROMOTORA PROFILE S.A.P.I. DE C.V.

CALLE: CARRETERA COLOTLAN # 1460
COLONIA: CAPITAL PARK COLOTLAN 1
INTERIOR: BODEGA 136-137
ZAPOCAN, JALISCO

PROYECTO

raul fdo.
perez g.

arqui tecto

CONTENIDO

PLANO DE PERMISO
PLANTA ARQUITECTONICA
PLANTA CIMENTACION
PLANTA DE CUBIERTA
CORTE LONGITUDINAL, FACHADA

ING. JOSE DE JESUS GUTIERREZ RUVALCABA
REGISTRO D.R.Z.-1559

ESCALA 1:100
COTAS CENTIMETROS

FECHA JULIO DEL 2023

CLAVE PP-1/1