

UBICACIÓN

SIMBOLOGÍA

NOTAS GENERALES:  
 1.- LAS COTAS RIGEN DIBUJO.  
 2.- TODAS LAS COTAS SE INDICAN EN METROS, EXCEPTO DONDE SE INDIQUE LO CONTRARIO.

PROPIEDAD:


PLANO: **ARQUITECTÓNICO**

UBICACIÓN: EJE 3 OTE AV. AZÚCAR No. 145  
 COL. GRANJAS MÉXICO  
 ALGALDÍA IZTACALCO, CIUDAD DE MÉXICO


ESCALA GRÁFICA: 1:250

ESCALA: 1:250 FECHA: ENERO/2020


PL-01

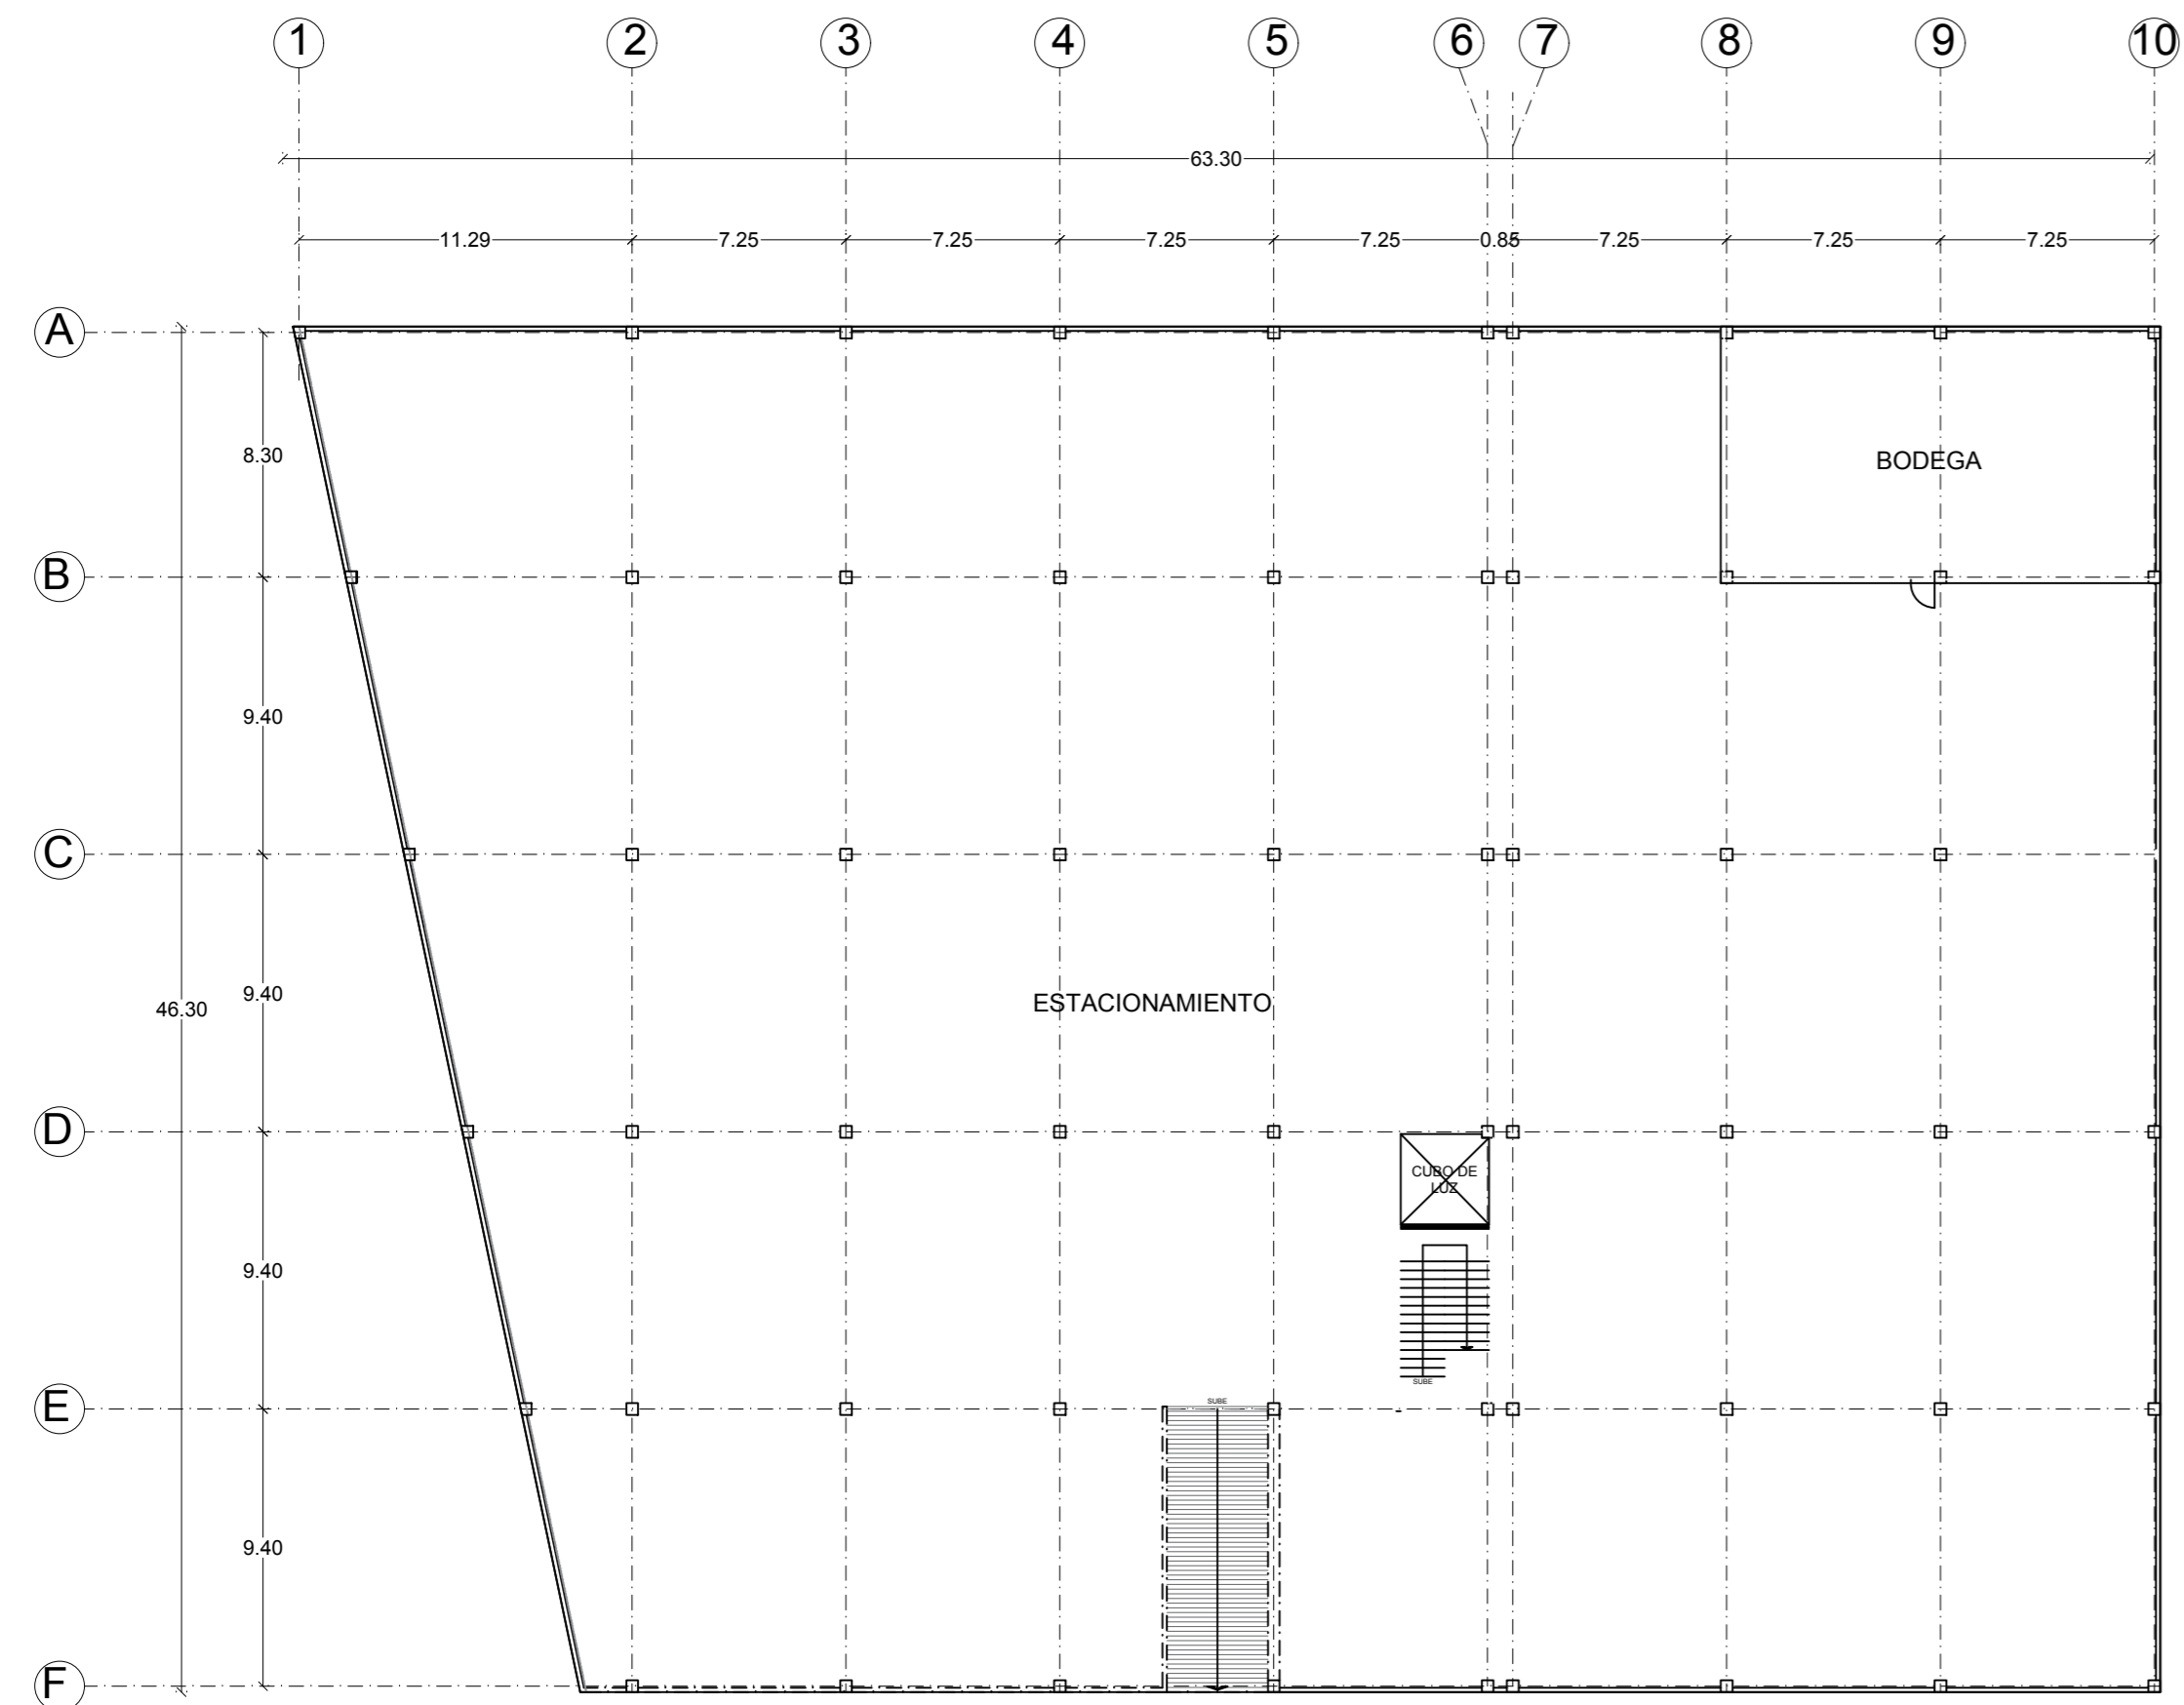


PLANTA SÓTANO

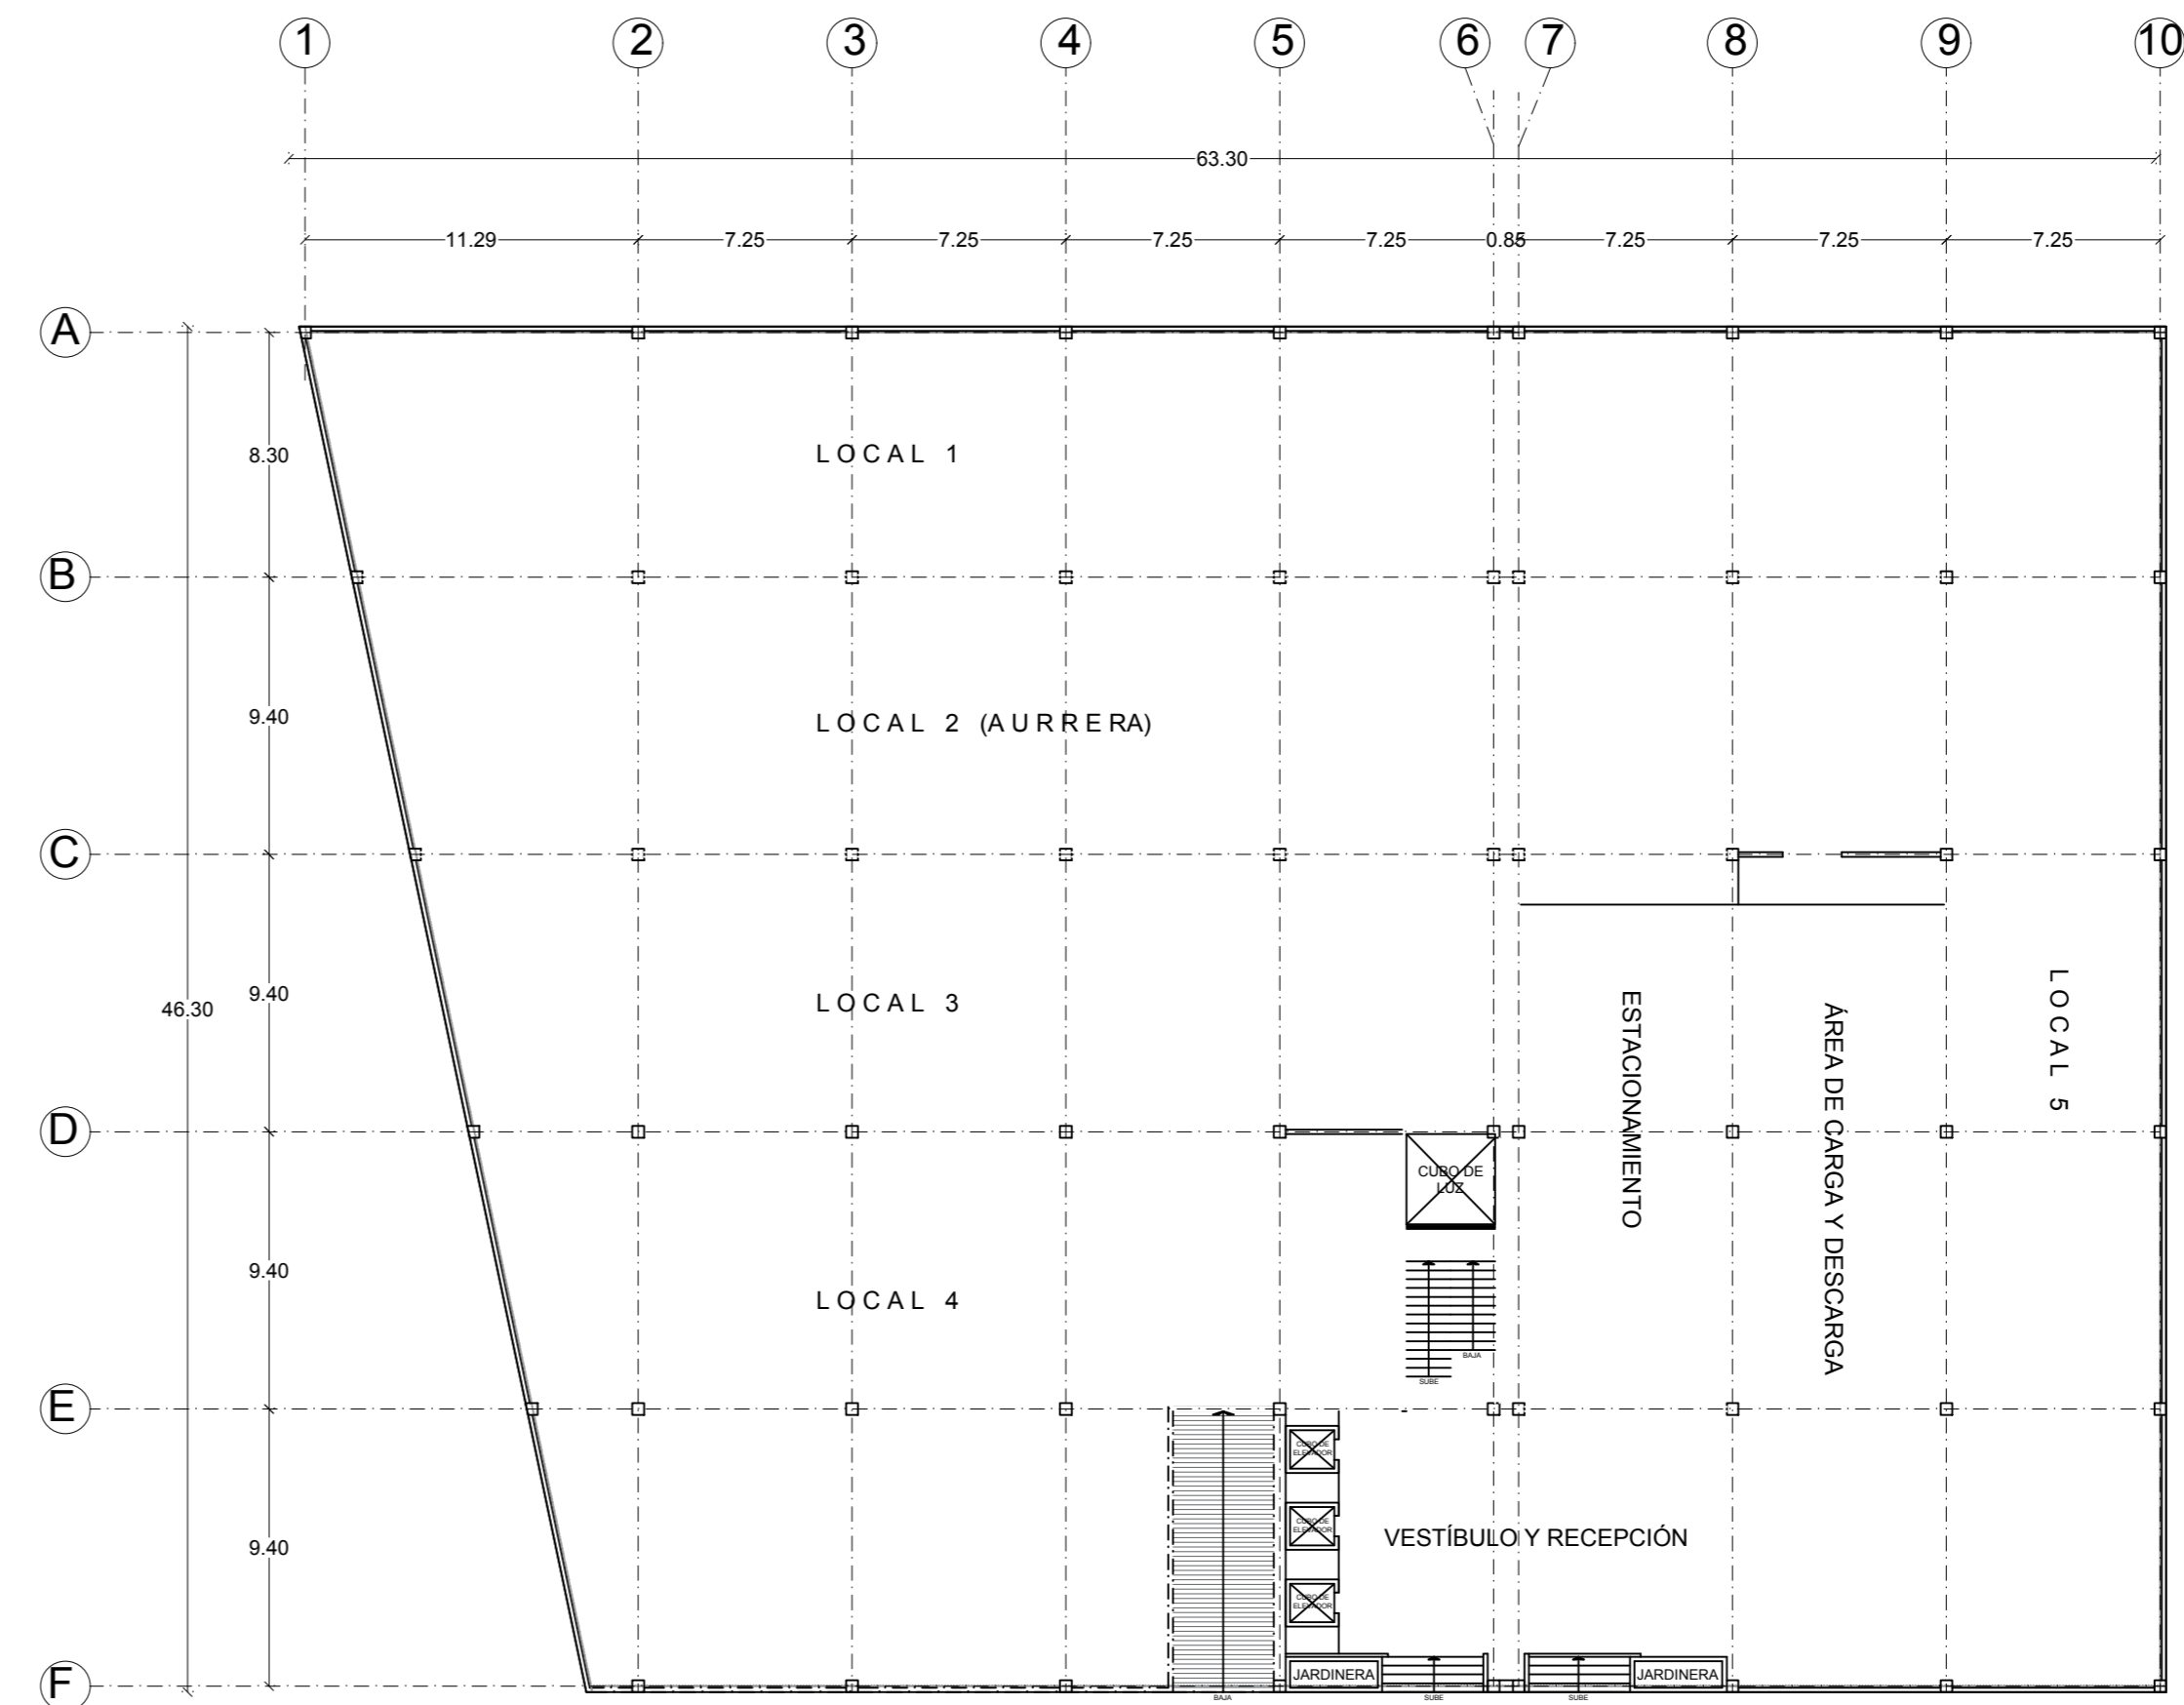


PLANTA BAJA

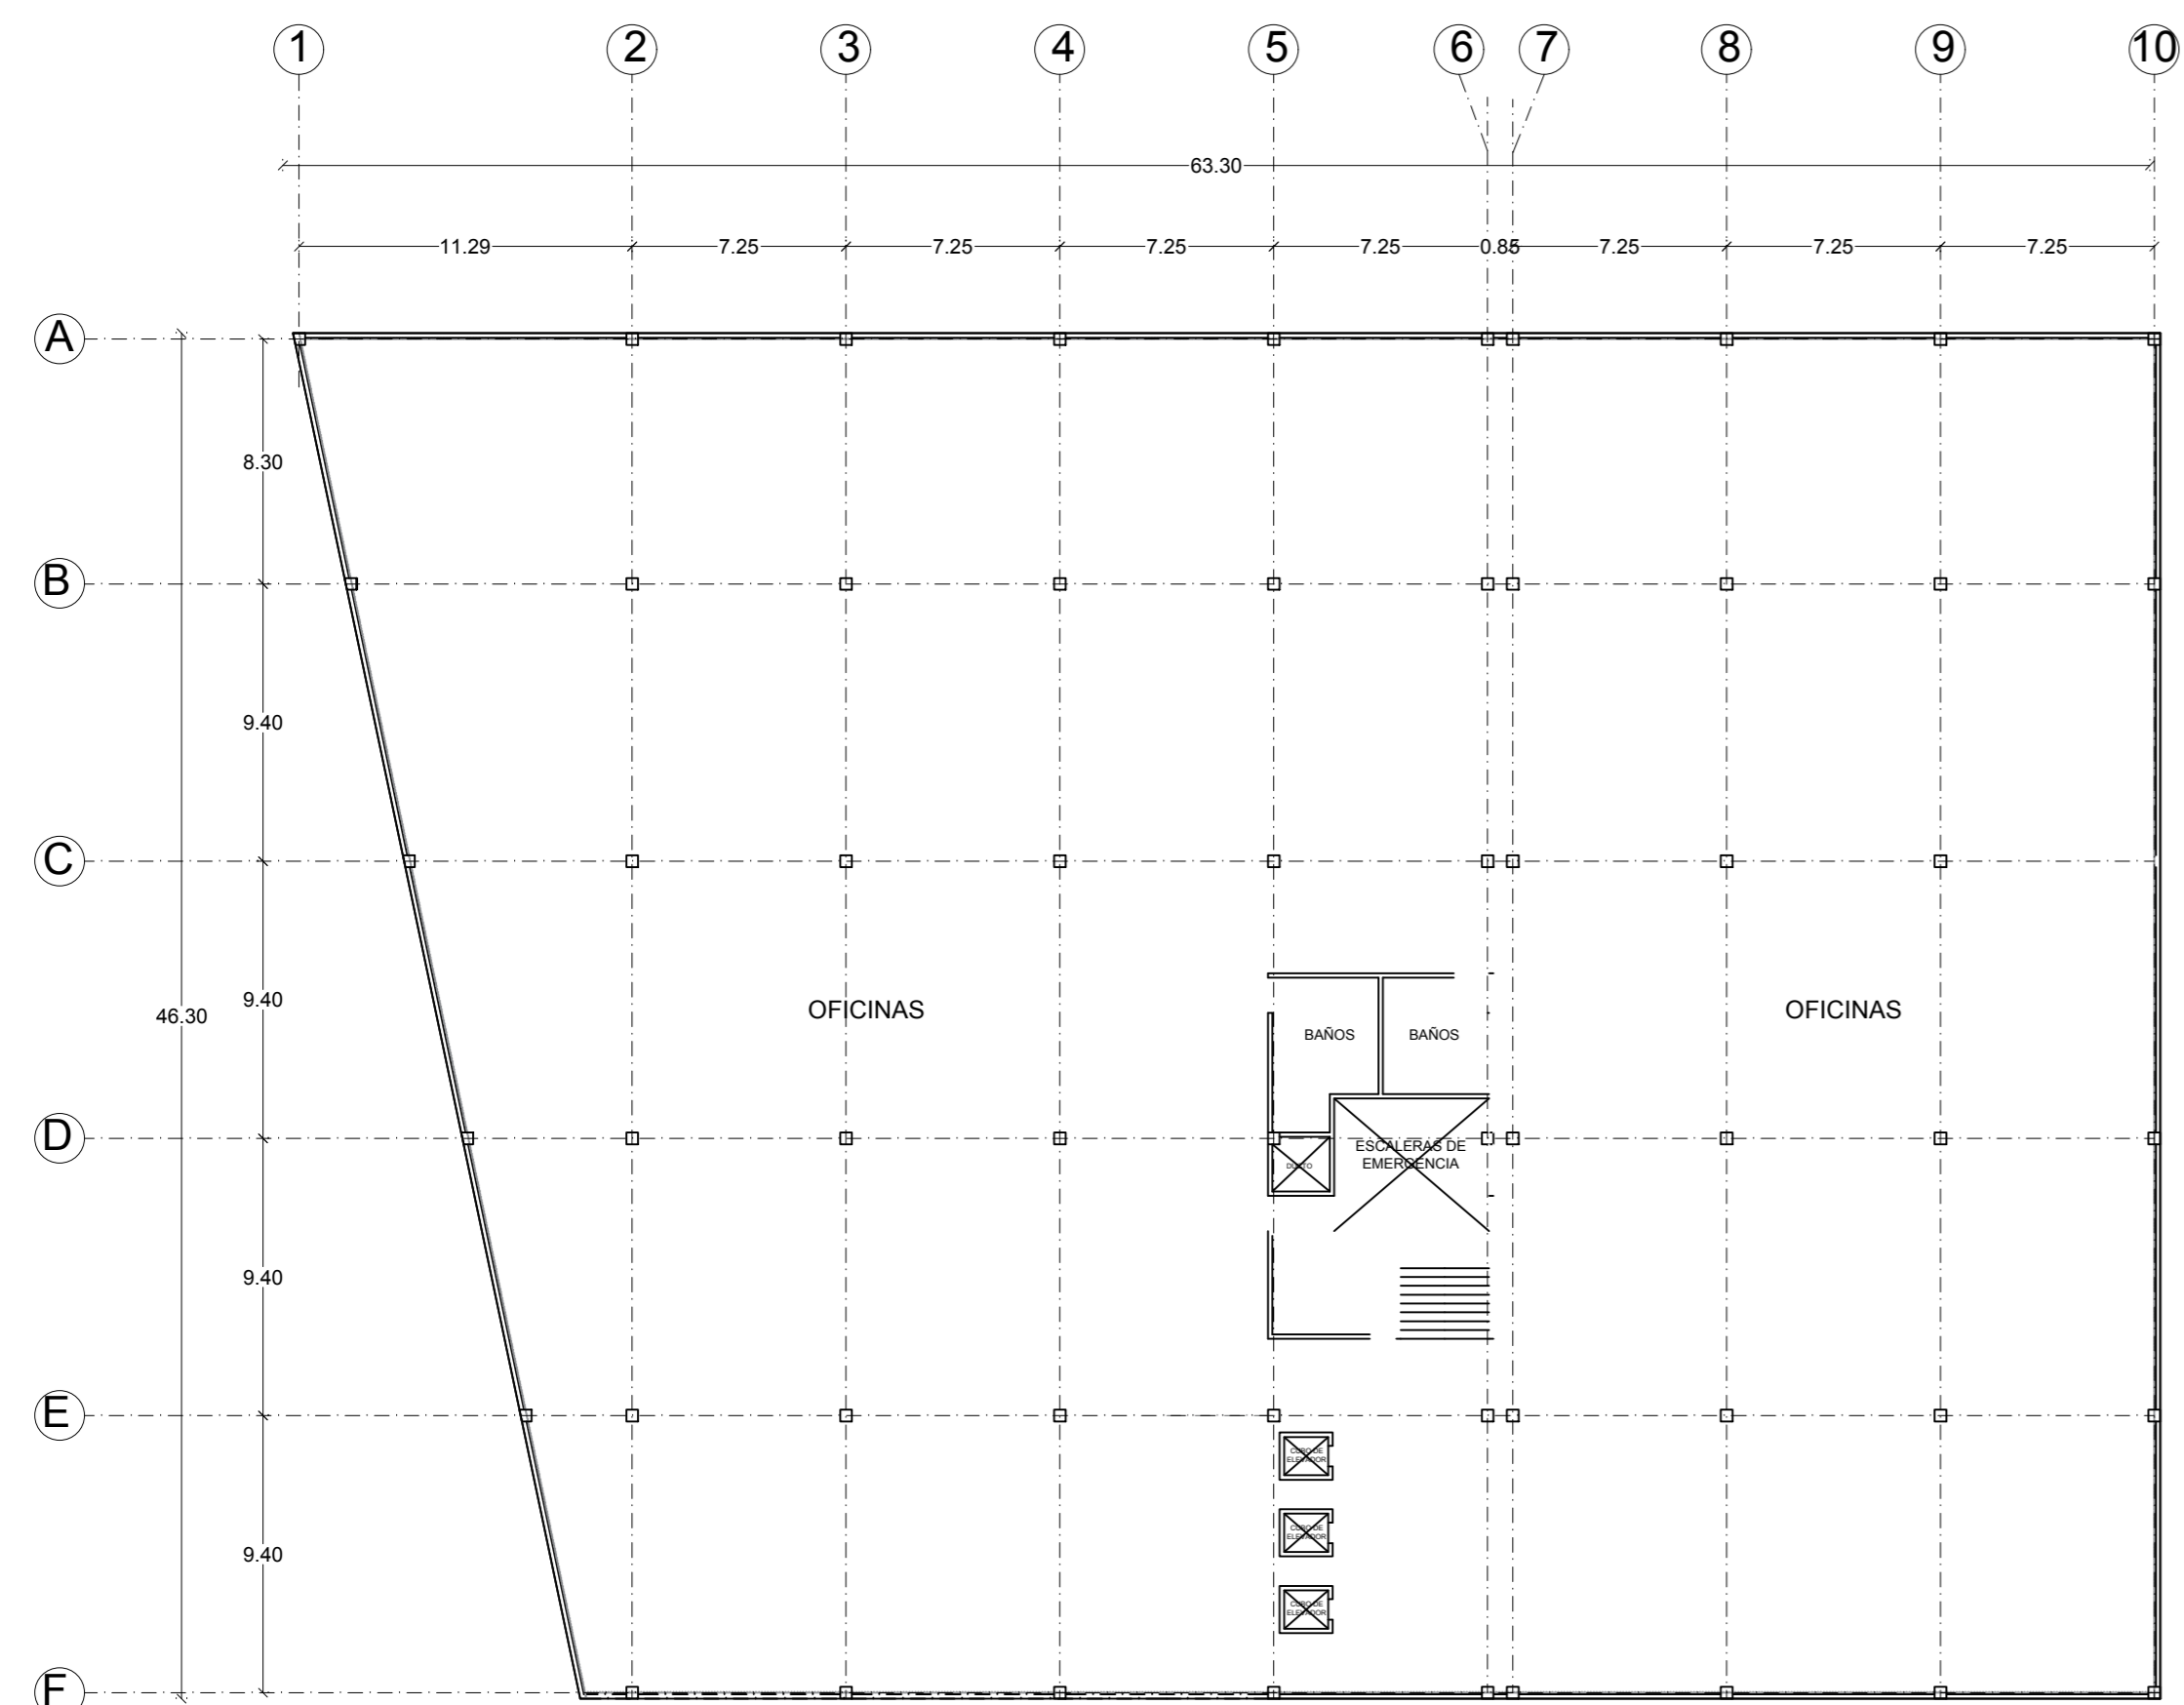


PLANTA TIPO (NIVEL 1 - 4)

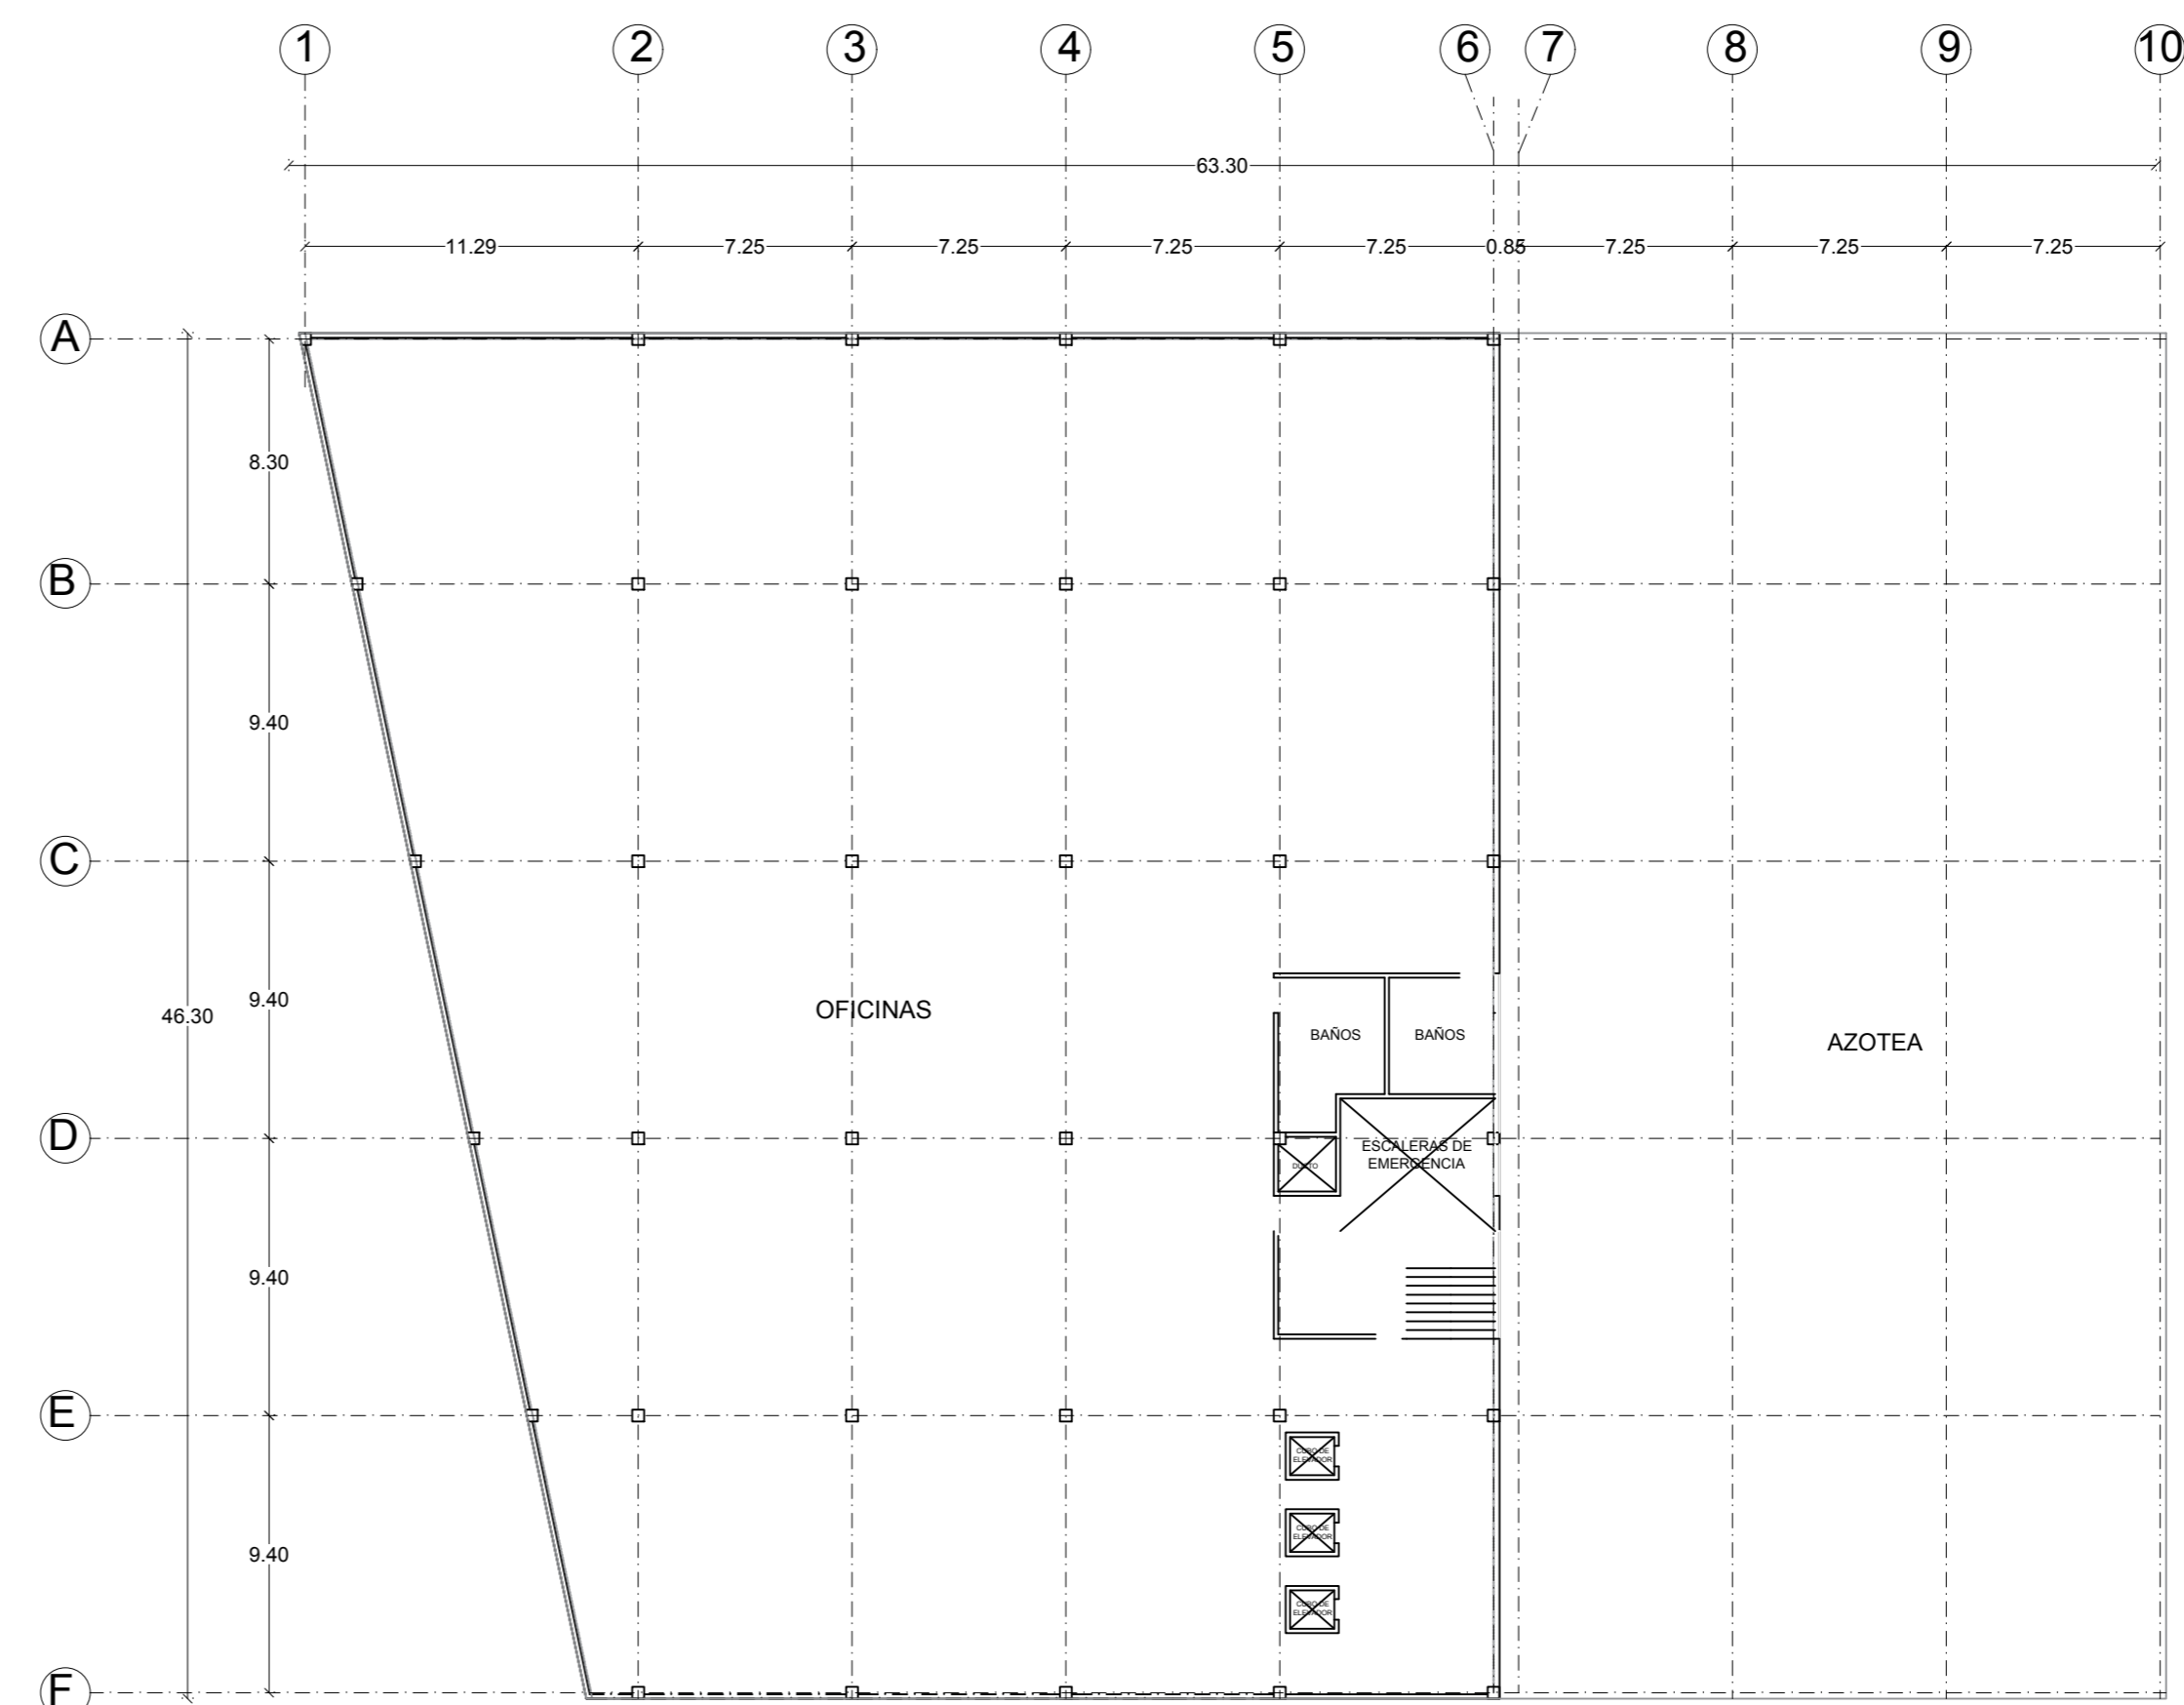


PLANTA TIPO (NIVEL 5 - 6)

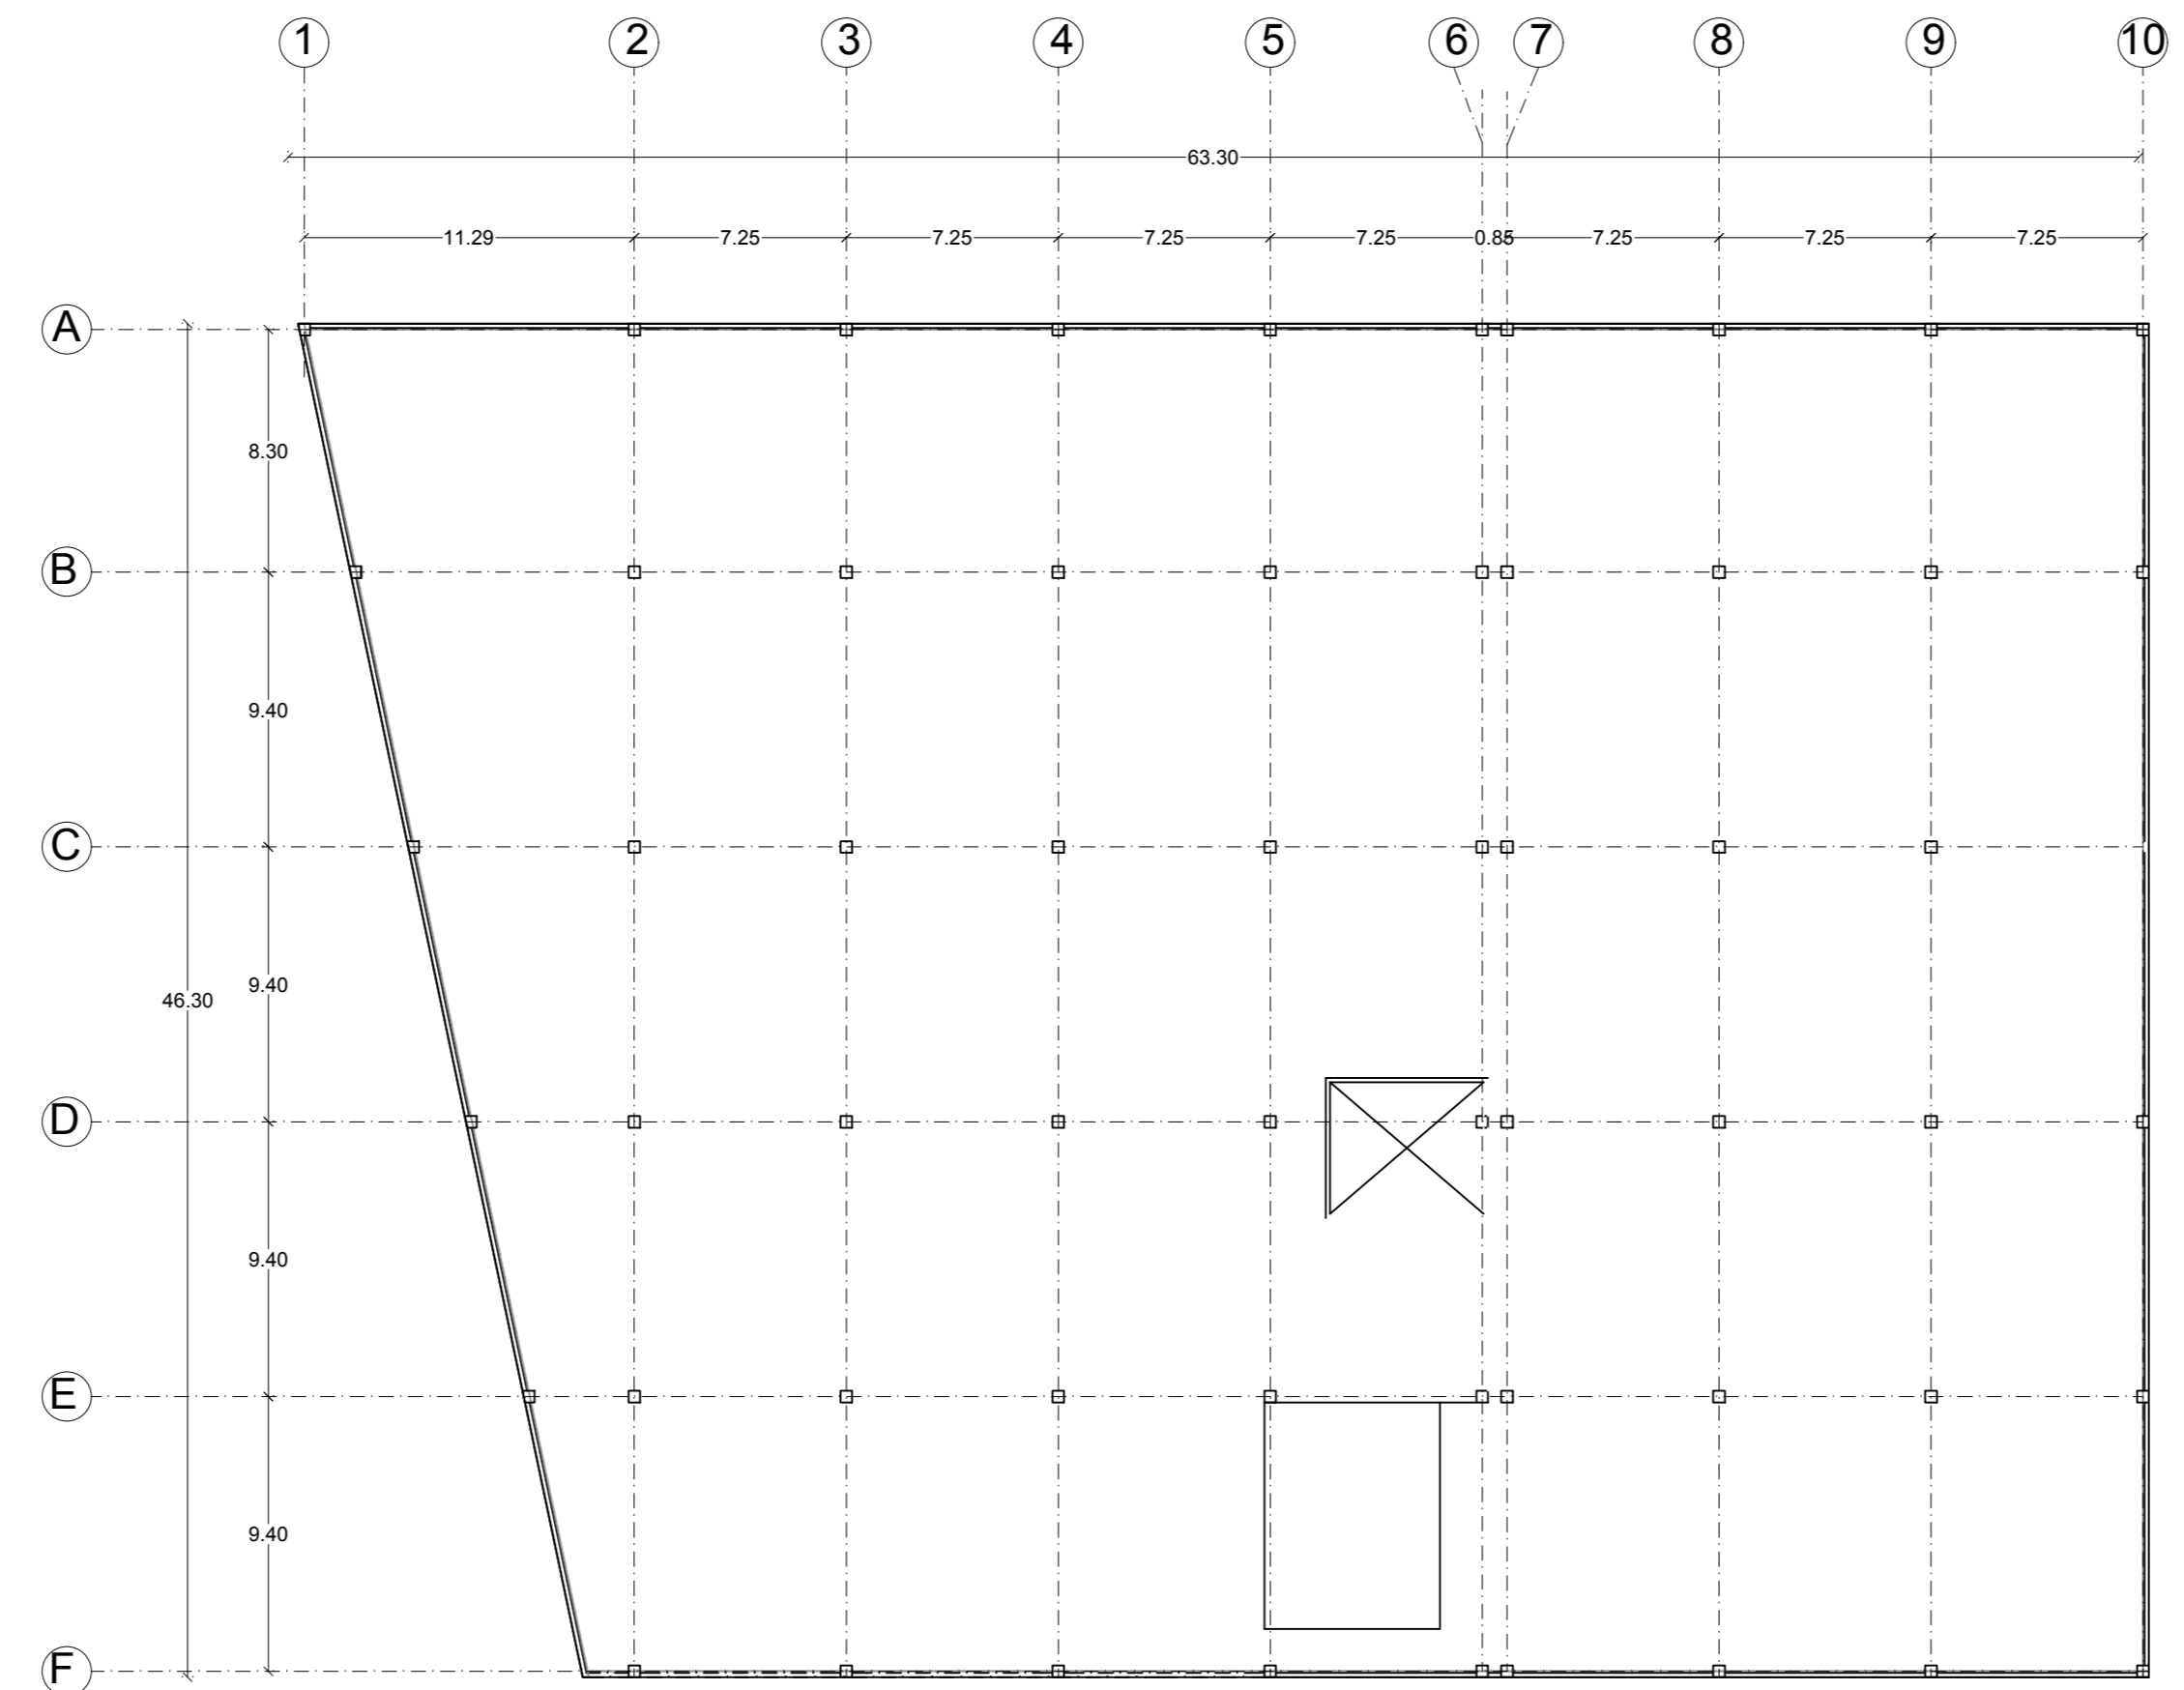



PLANTA AZOTEA

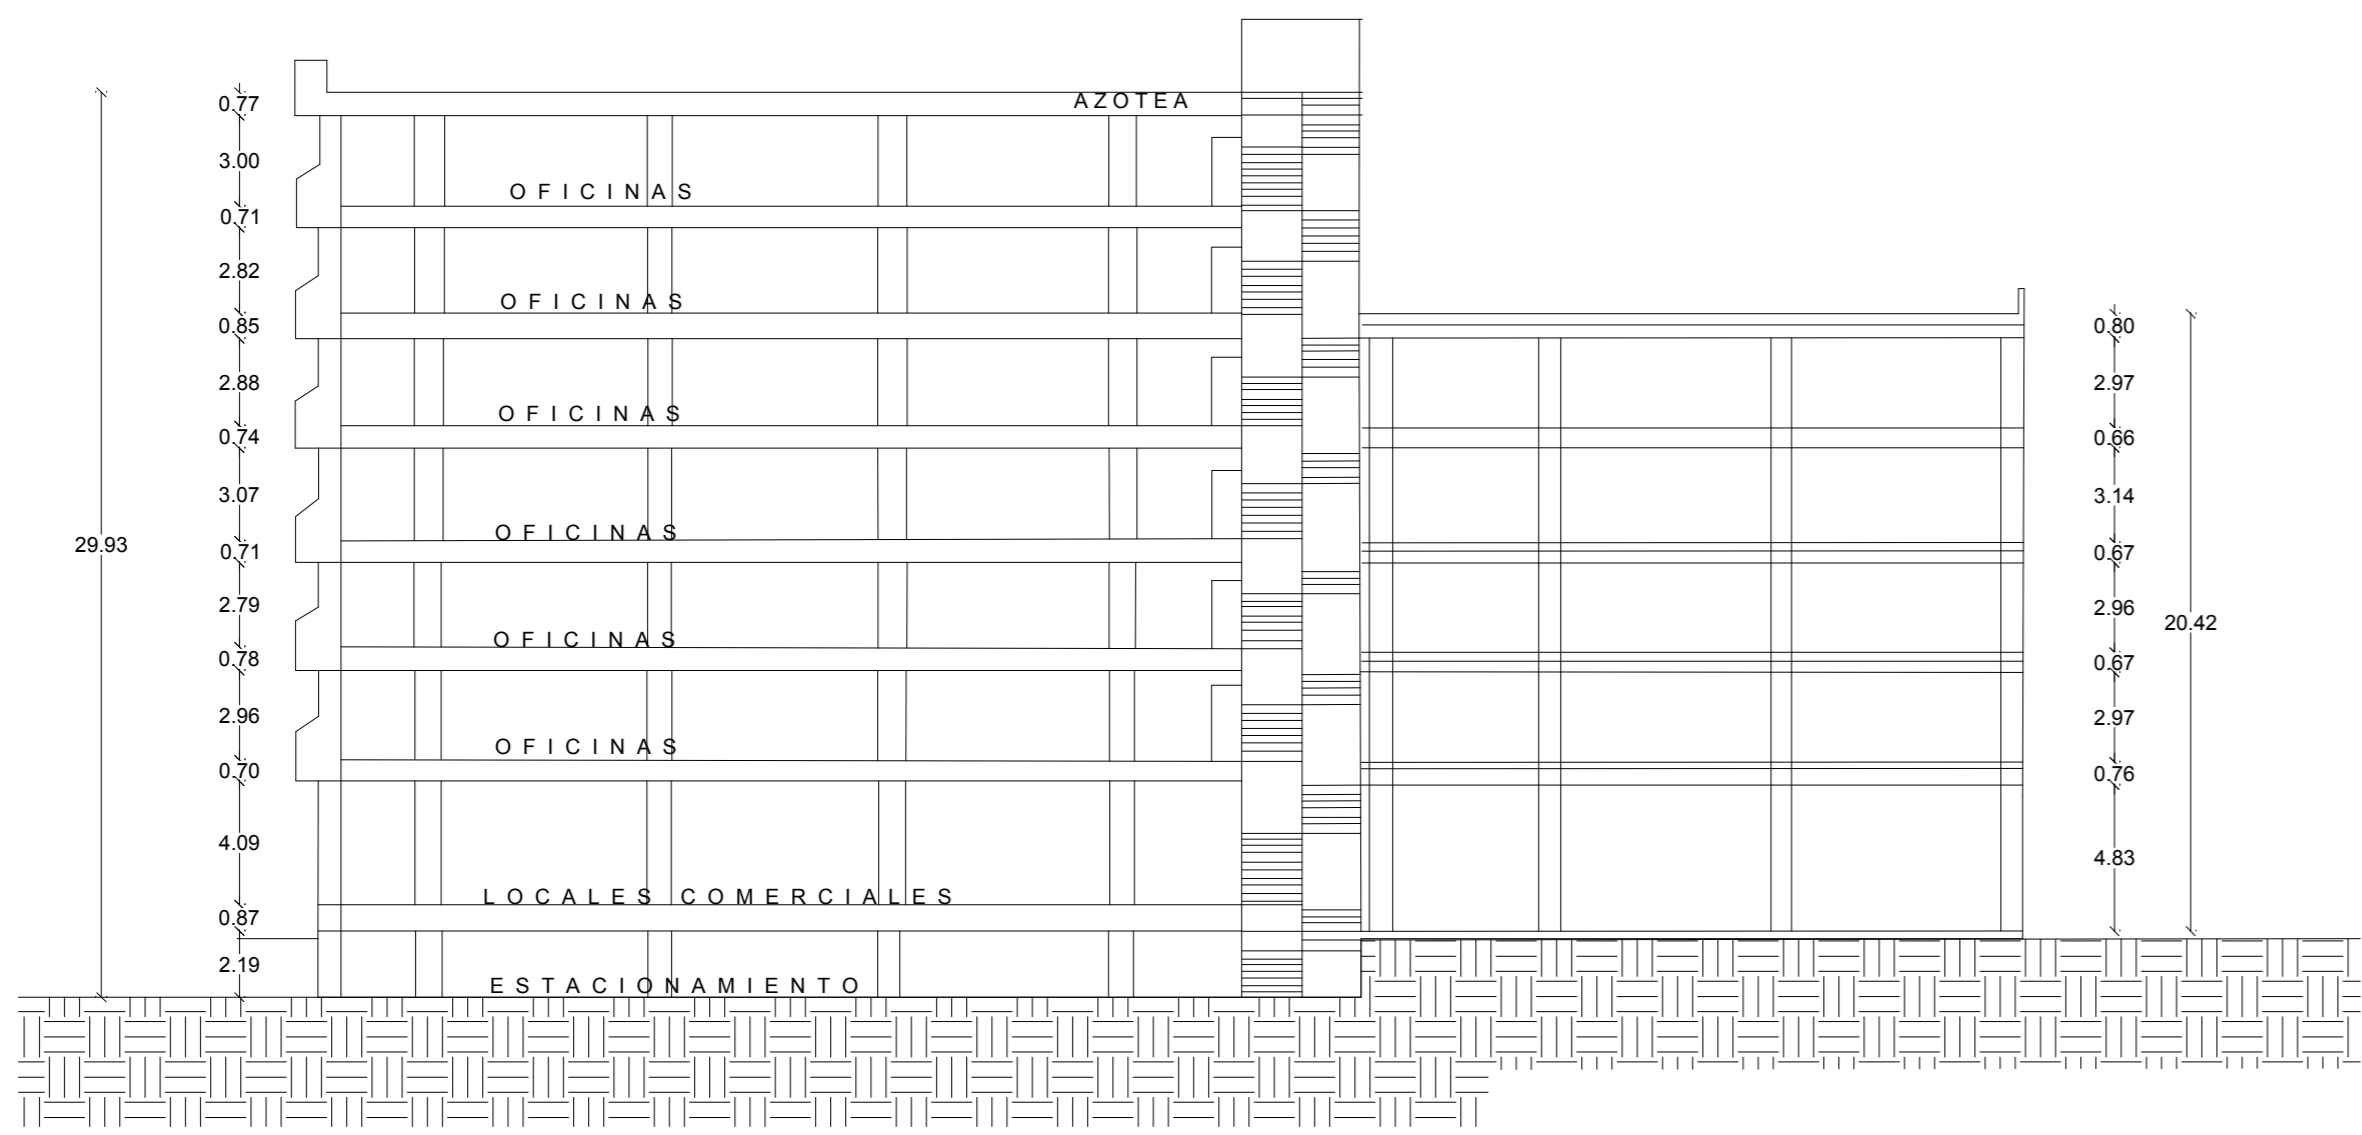

CORTE

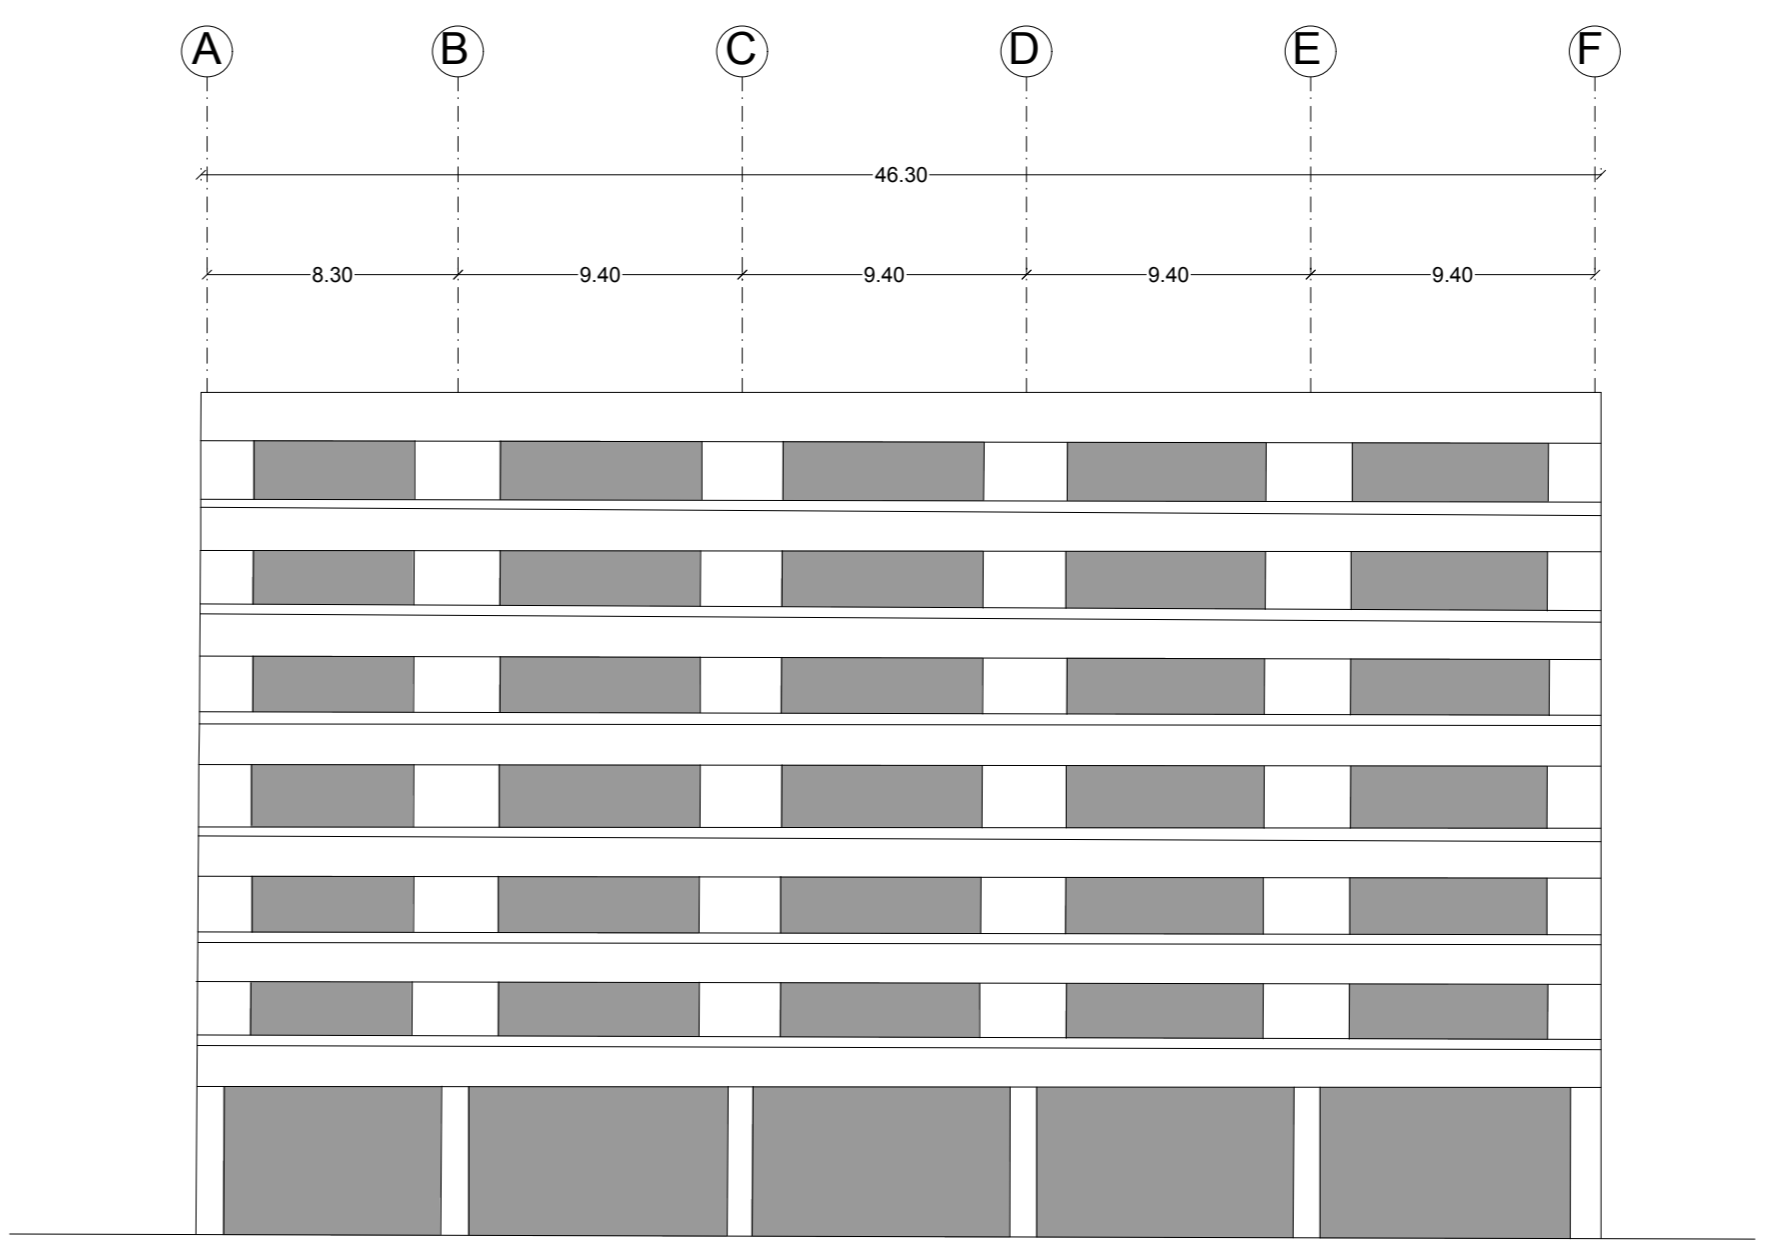

FACHADA

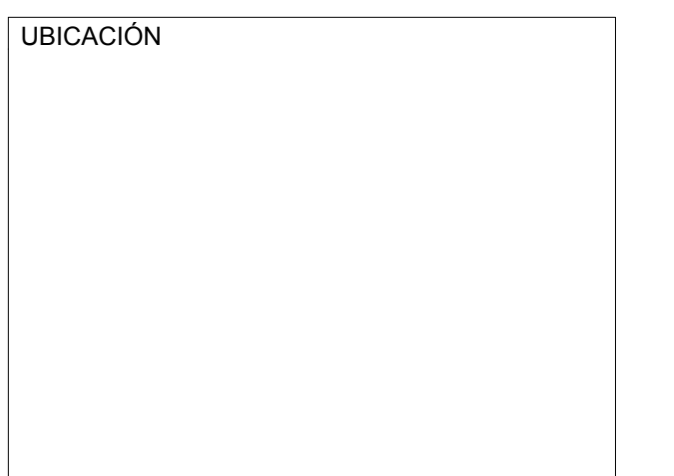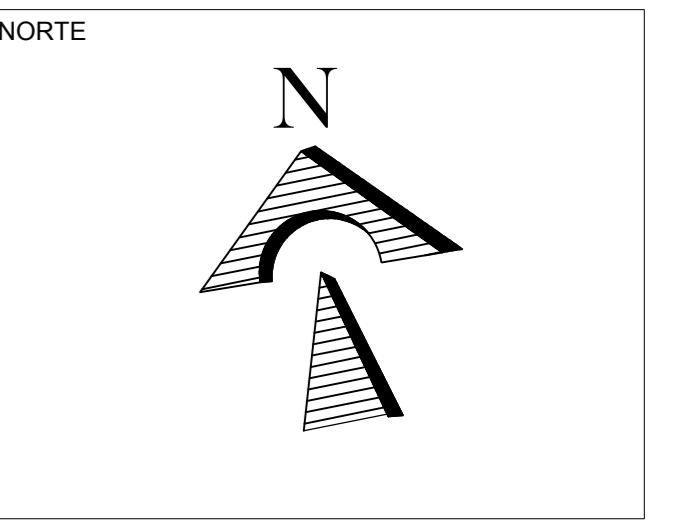


NOTAS GENERALES:  
 1.- LAS COTAS RIGEN DIBUJO.  
 2.- TODAS LAS COTAS SE INDICAN EN METROS, EXCEPTO DONDE SE INDIQUE LO CONTRARIO.

PROPIEDAD:

PLANO: ARQUITECTÓNICO

UBICACION: EJE 3 OTE AV. AZÚCAR No. 145  
 COL. GRANJAS MÉXICO  
 ALGALDÍA IZTACALCO, CIUDAD DE MÉXICO

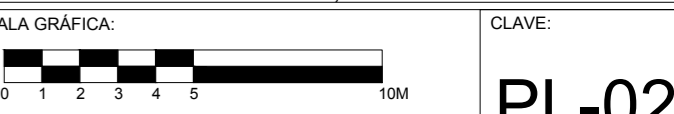

ESCALA: 1:250 FECHA: ENERO/2020