

- NOTAS**
1. LAS DIMENSIONES Y COTAS DESCRITAS EN ESTOS DIBUJOS DEBERÁN TENER PRECEDENCIA SOBRE LA ESCALA.
 2. CONSULTE LAS FECHAS Y REVISIONES SUBSECUENTES DE CADA PLANO. LOS PLANOS ARQUITECTONICOS ROJEAN SOBRE LOS PLANOS ESTRUCTURALES DE INSTALACIONES ETC. EN CASO DE EXISTIR DISCREPANCIAS, SE CONSULTARAN CON TARRIBA DOMINGUEZ ARQUITECTOS.
 3. LAS MODIFICACIONES REALIZADAS EN EL PRESENTE PLANO CANCELAN TODOS LOS ANTERIORES.
 4. TODAS LAS MEDIDAS DE PAROS, ANGULOS Y NIVELES QUE SE RELACIONEN CON LA INTERSECCION DE CUALQUIER TIPO DE ELEMENTOS, DEBERÁN SER VERIFICADOS EN OBRA.

SIMBOLOGÍA

	N.P.T. ±0.00 NIVEL DE PISO TERMINADO (piso)		ESCALERA
	N.P.T. ±0.00 NIVEL DE PISO TERMINADO (pavimento)		PROYECCIÓN
	Planta Baja		MEDIDOR DE AGUA
	CORTE		MURO DE CONCRETO
	VISTA DE FACHADA		MURO DE CONCRETO APARENTE
	CORTE POR FACHADA		
	CAMBIO DE NIVEL		

PROYECTO

CASA HABITACIÓN

LOCALIZACIÓN

MANANTIAL 104, JARDINES DEL PEDREGAL
ÁLVARO OBREGÓN, C.P. 01900, CDMX.

PROPIETARIO

RICARDO TORRES VILLEDA

PLANO

PLANTA BAJA

CLAVE

M104-A-01

PROYECTO

ARO. JAVIER H. TARRIBA BARANDA CED.PROF. 08758351
ARO. LORENA DOMINGUEZ MÁRQUEZ CED.PROF. 08758352

FECHA


24/JULIO/2023

ACOTACIÓN

METROS


ESCALA

1:75

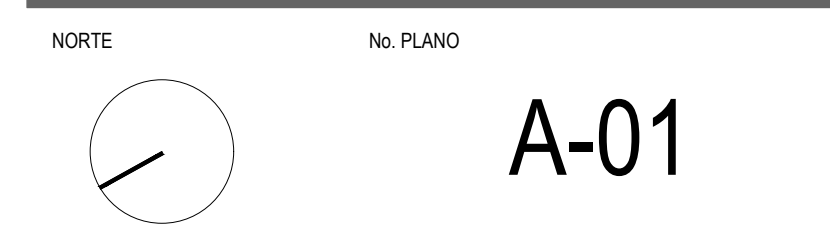

NORTE No PLANO

A-01

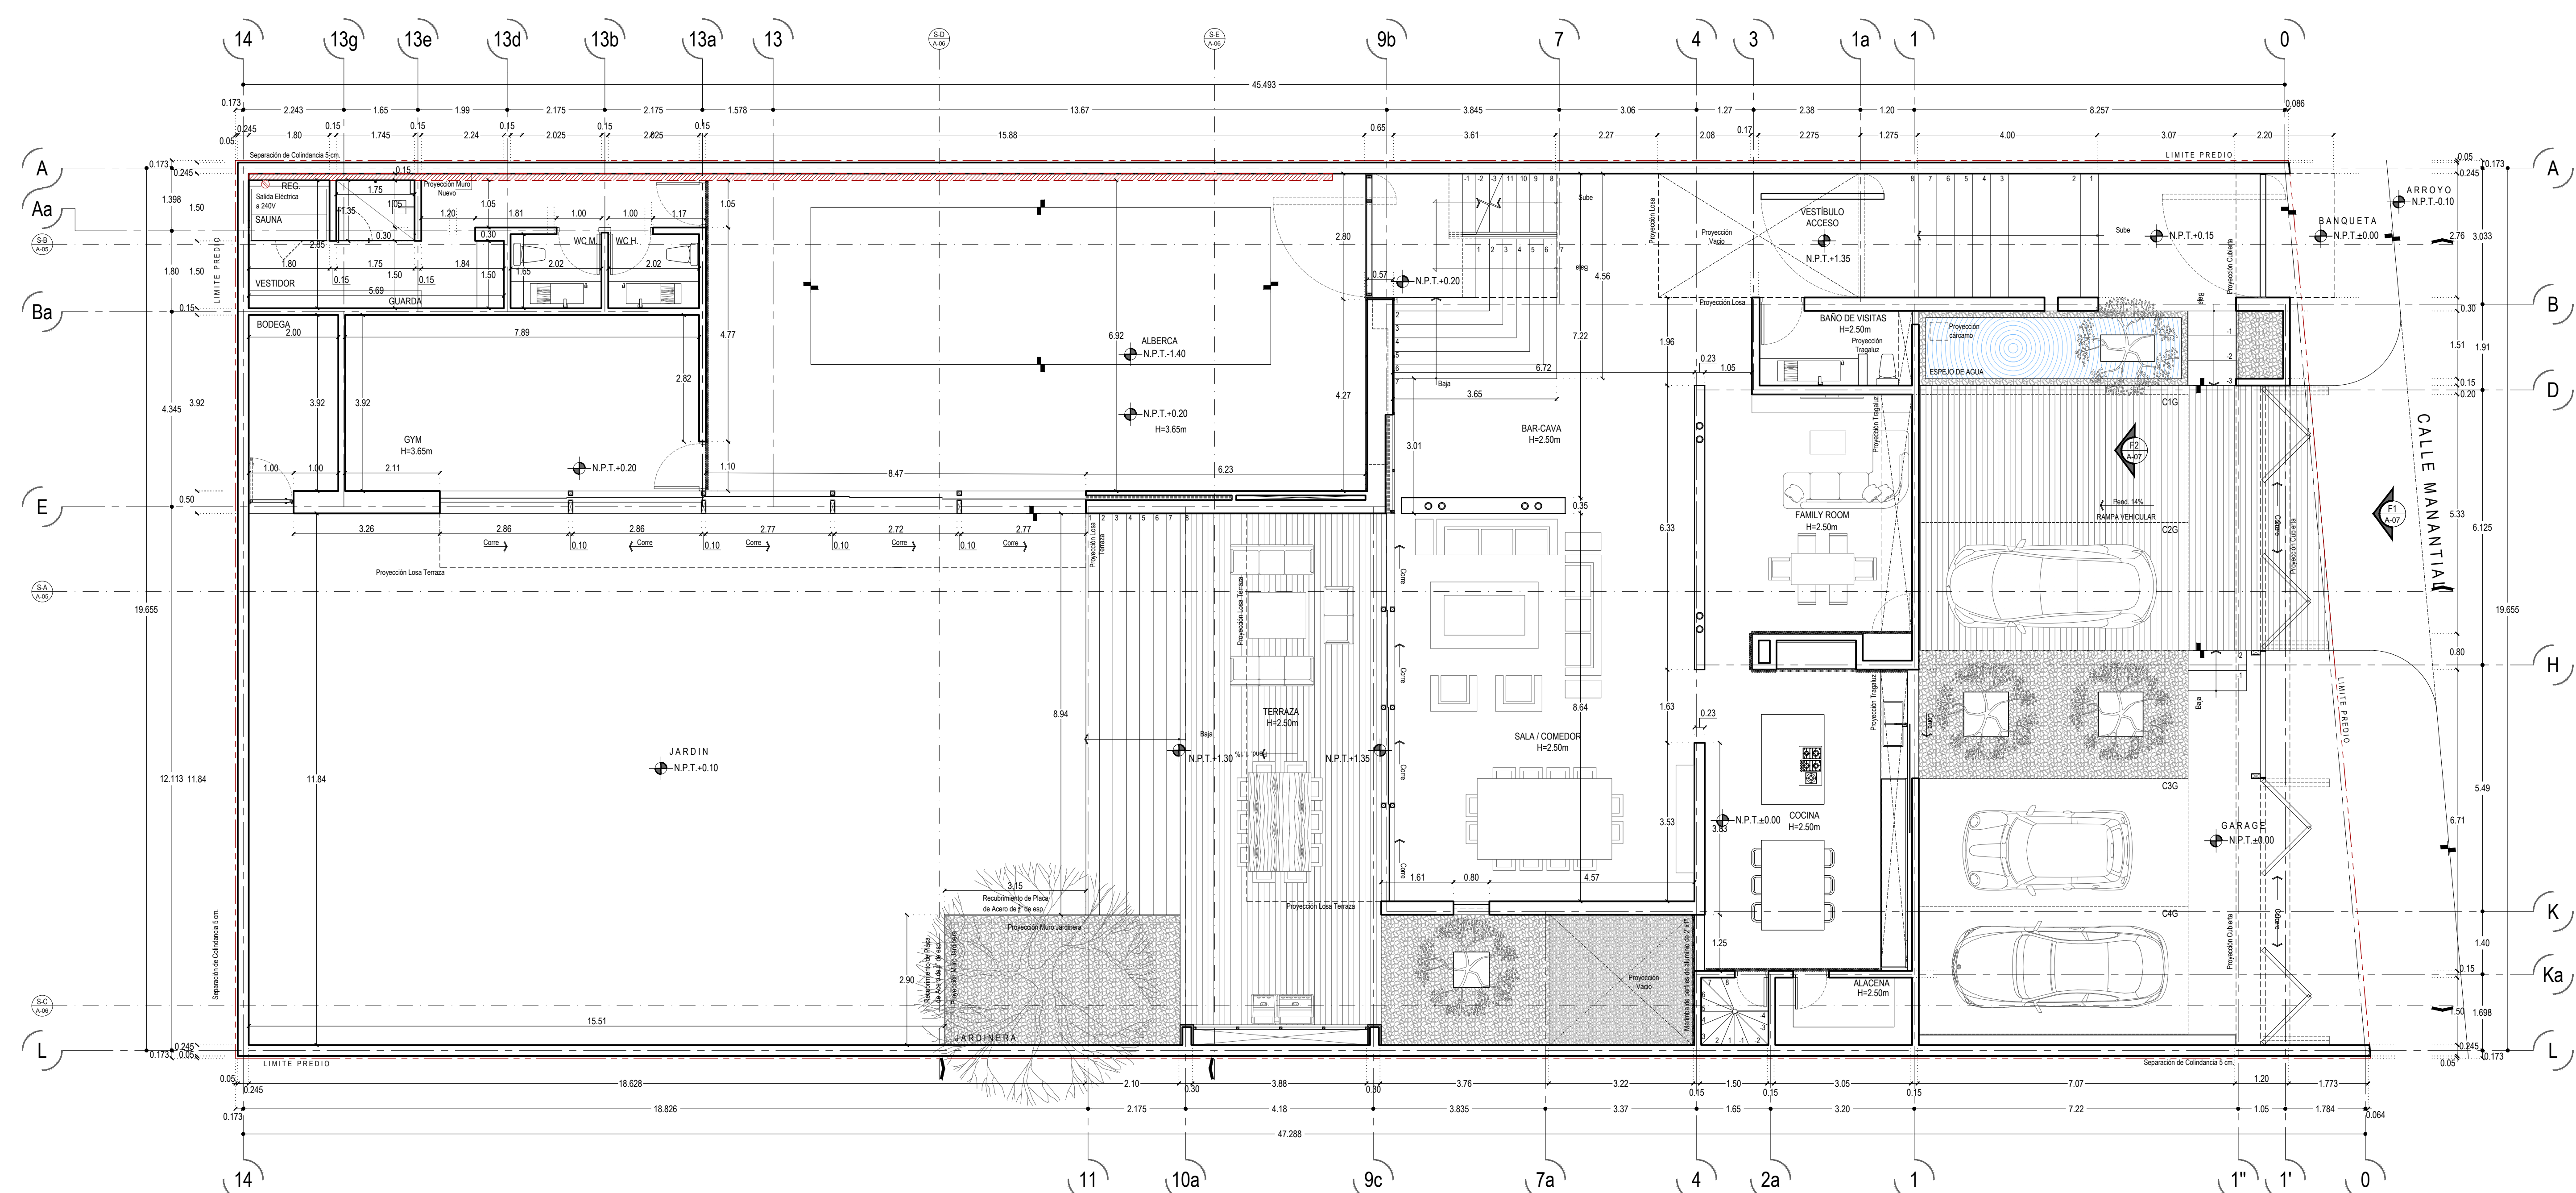

1 PLANTA BAJA
1:75 N.P.T.-1.35