



DIRECCION:
BLVD. BOSQUES DE SN. ISIDRO
ZAPOCAN, JALISCO

PERITO:
ARQ. EDUARDO BECERRA MENDOZA
No. DE REGISTRO DRZ-0181

CUADRO DE CARGAS:

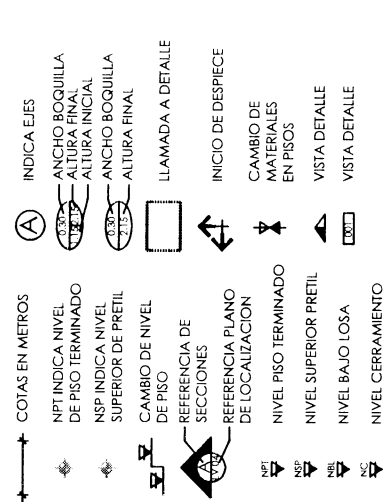
CARGAS	ENTREPISO	AZOTEA
VIVAS:	200 KG/M2	100 KG/M2
MUERTAS:	350 KG/M2	350 KG/M2
CAP. DE CARGA DEL TERRENO		10 TON/M2

CUADRO DE AREAS:

SUP. POLIGONO A	6.707,78 M2
SUP. POLIGONO B	2.074,00 M2
SUP. TOTAL POLIGONOS	8.861,78 M2
SUP. CONSTRUIDA	6.290,24 M2
COS	0,75%
CUS	0,75%

PLANO PERMISOS
CONTENIDO LAMINA
PLANTA ARQUITECTONICA NAVES

SIMBOLOGIA



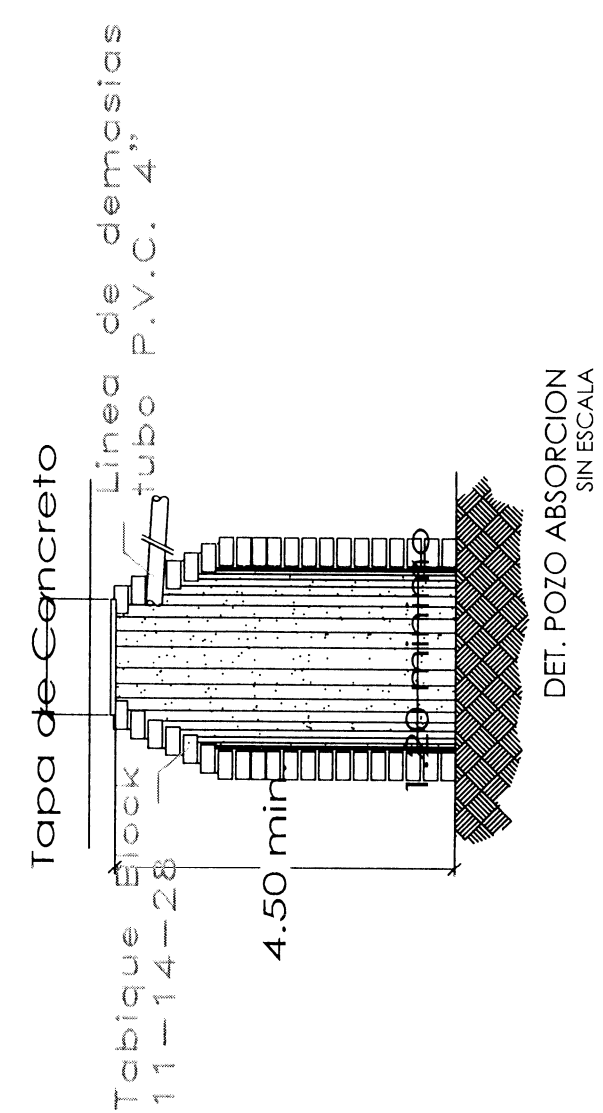
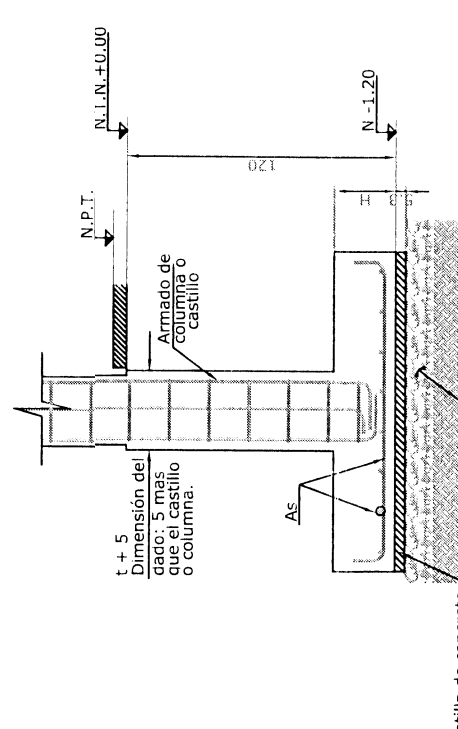
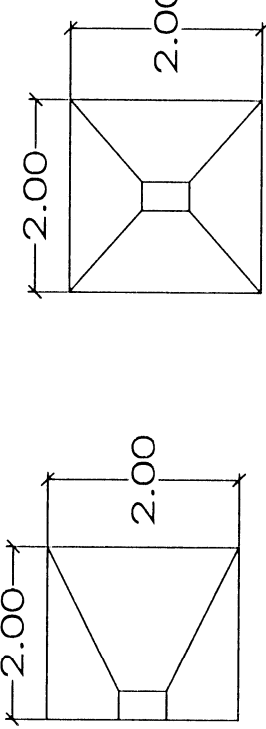
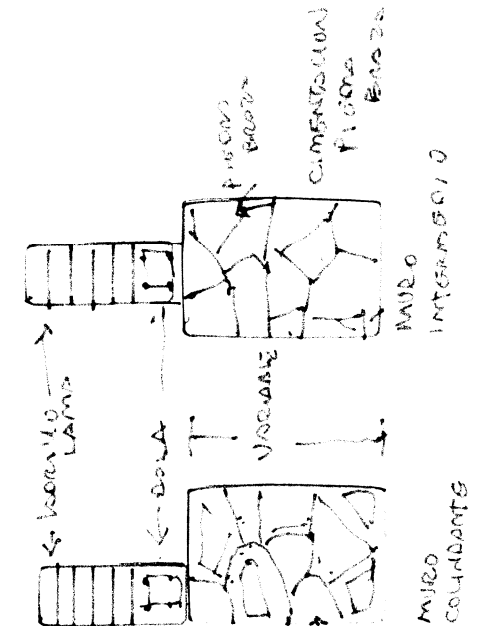
PROYECTO
ARQ. CARLOS SERRATO
QUEZADA

DIBUJO
ARQ. PABLO GOMEZ ALDANA

FECHA: JUNIO 2019

ESCALA: 1:200

LAMINA

$$1/4$$


PLANTA CIMENTACION Y DRENAJE

DET. TOPES ESTACIONAMIENTO
ESC 1:100