





LOCALIZACION

PATIO DE MANOBRAS

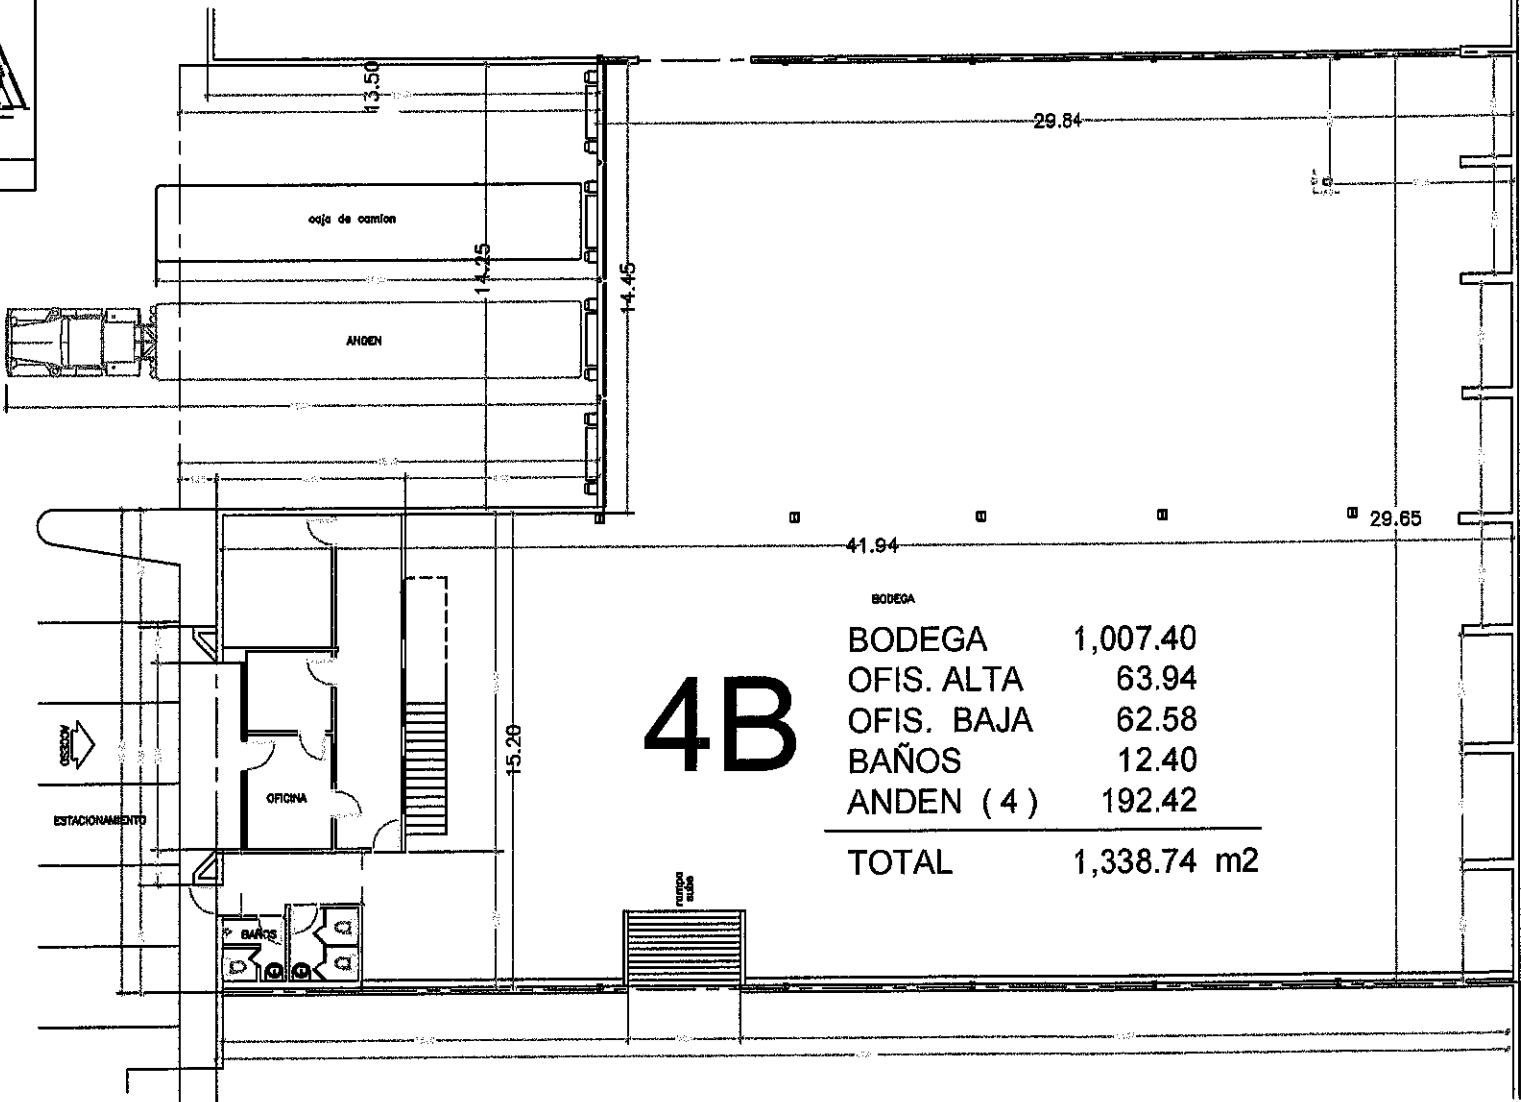

# 4B

BODEGA	1,007.40
OFIS. ALTA	63.94
OFIS. BAJA	62.58
BAÑOS	12.40
ANDEN ( 4 )	192.42
<b>TOTAL</b>	<b>1,338.74 m2</b>

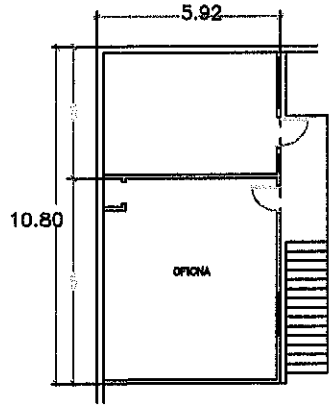

PLANTA ALTA OFICINAS

OBRA : <b>NAVES INDUSTRIALES</b>	PROYECTO : FRACCION DE LA PARCELA N. 36 DELEGACION LA MESA TIJUANA BAJA CALIFORNIA, MEXICO	PLANO : <b>4B</b>	ESCALA : 1/50
TIPO PLANO : ARQUITECTONICO	CONTENIDO : PLANTA ARQUITECTONICA	FECHA : 2024	PROYECTISTA : EL CORRECTO

EL CORRECTO  
JUL-29-2024