


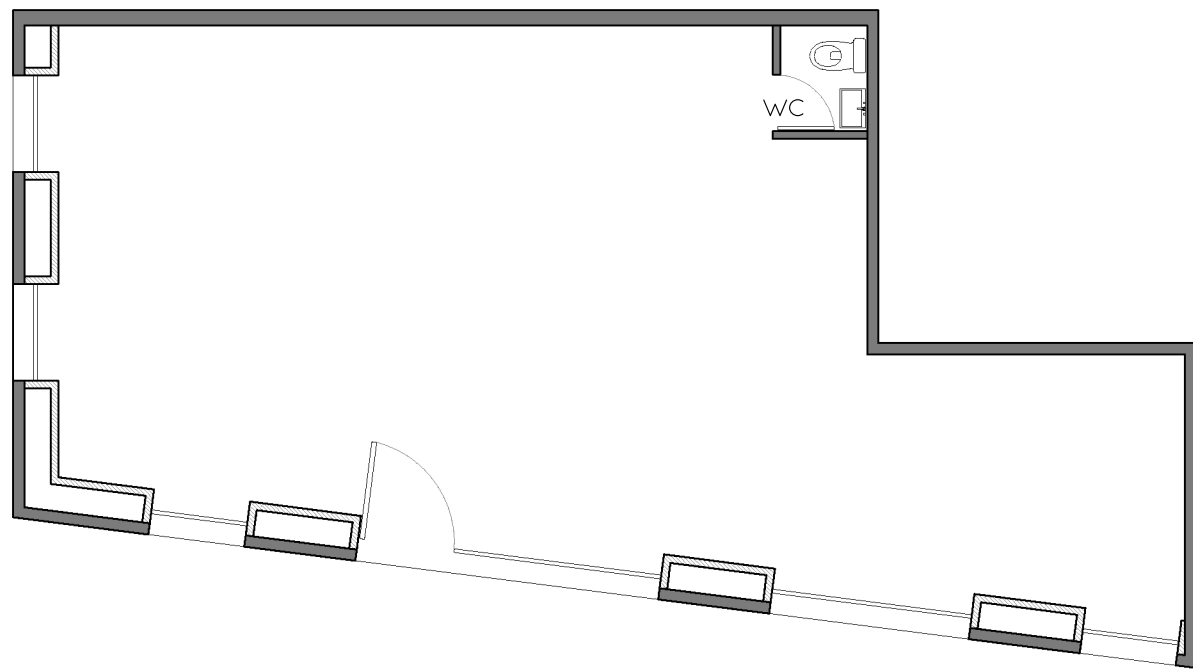

LOCAL 2
NIVEL 1

ÁREA PRIVATIVA 100.87M²
INTERIOR 100.87M²



PLANTA BAJA
ESCALA 1:100



NIVEL 1
ESCALA 1:600

LOCAL 2

em•estudio