

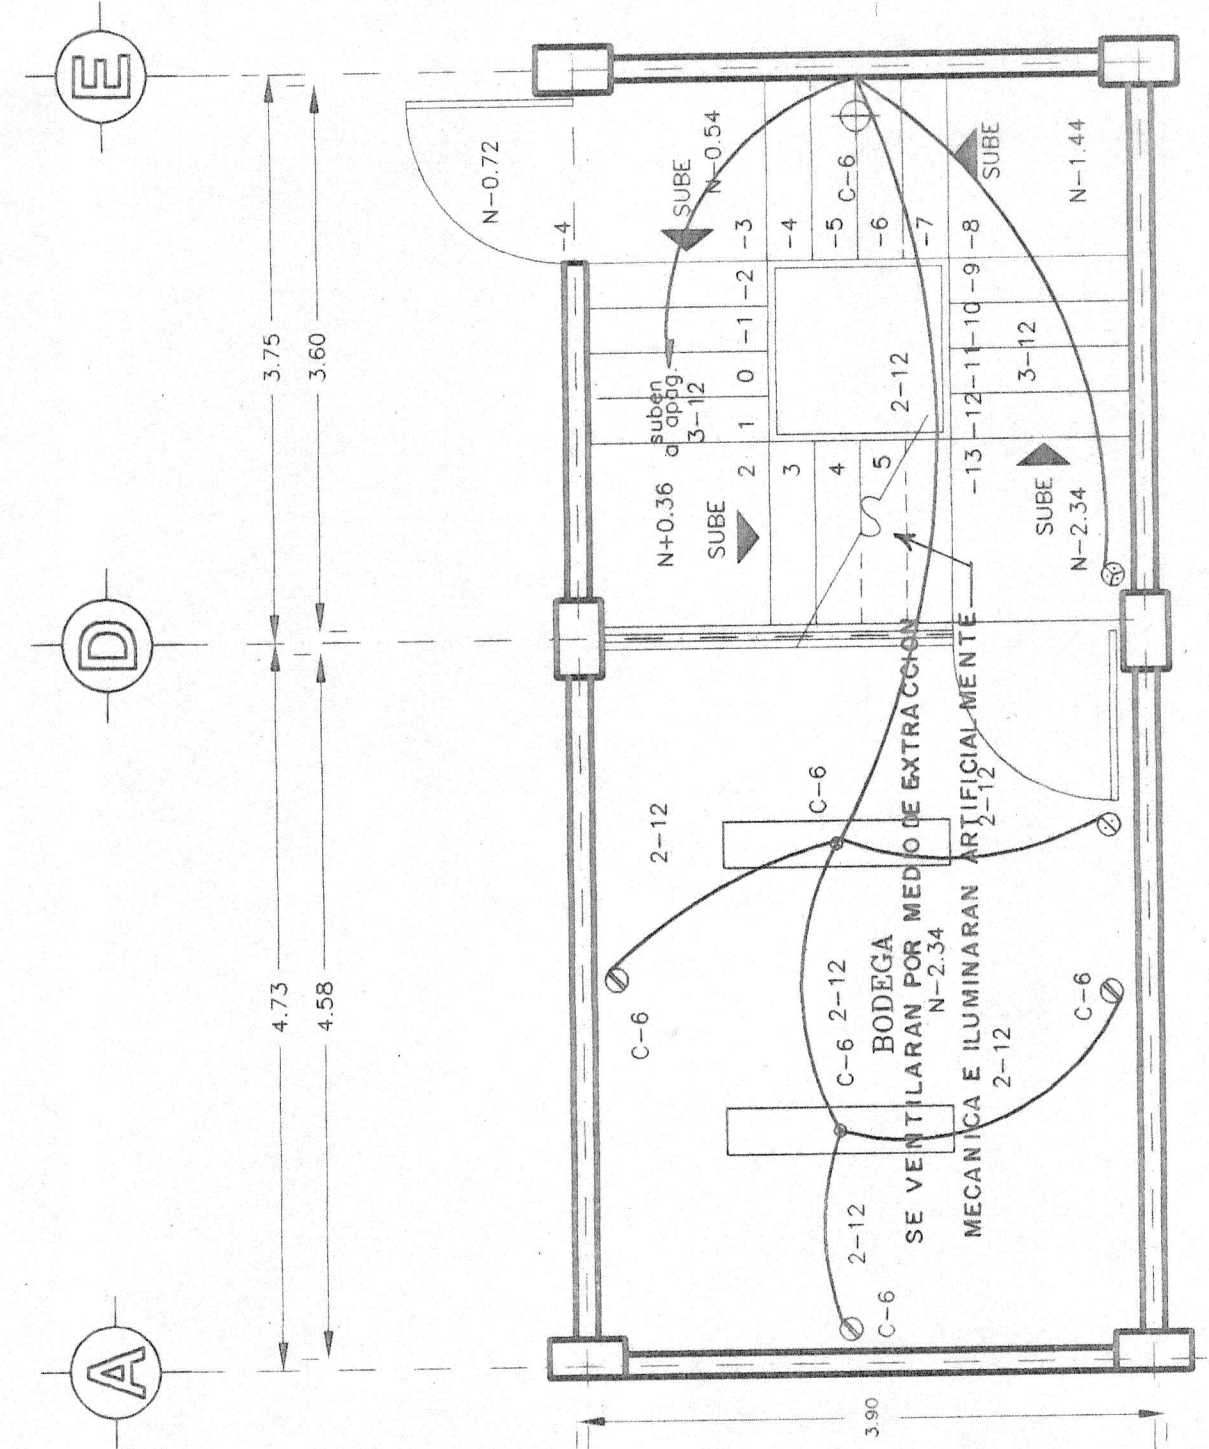
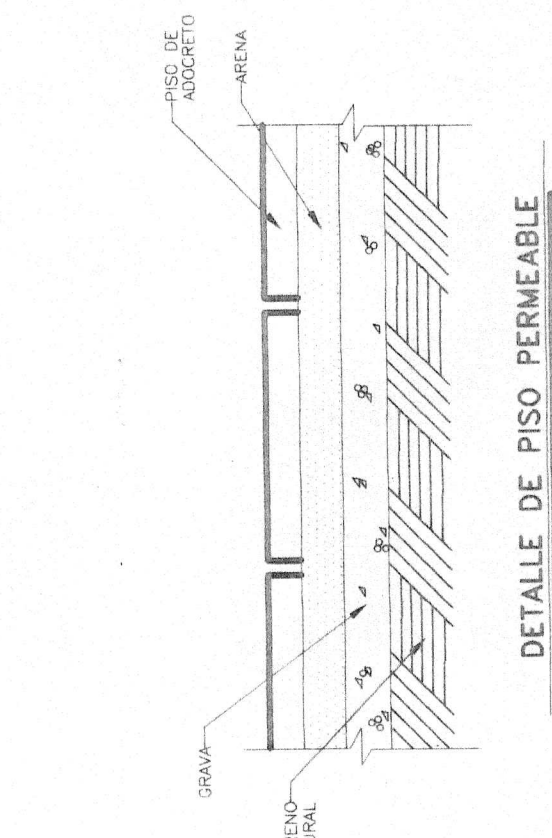
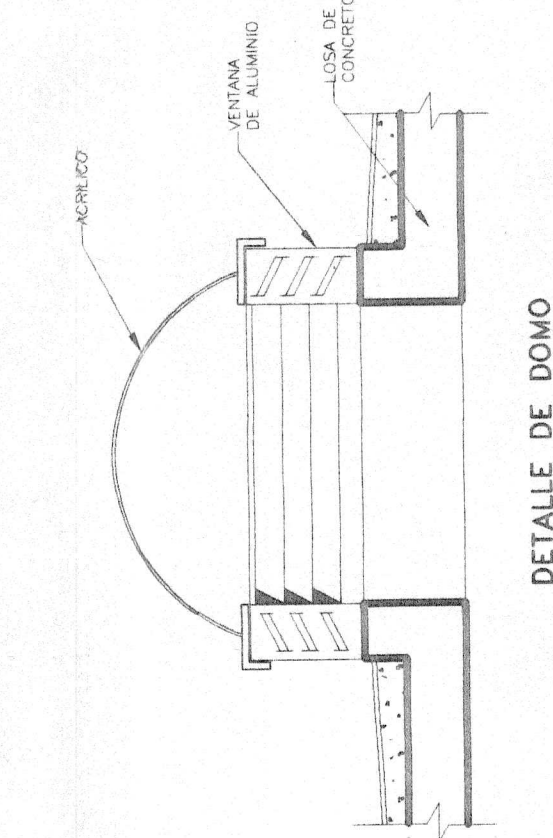


PLANTA BAJA

PLANTA PRIMER NIVEL

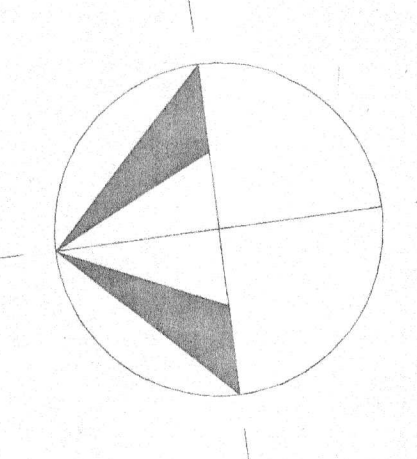

PLANTA SOTANO

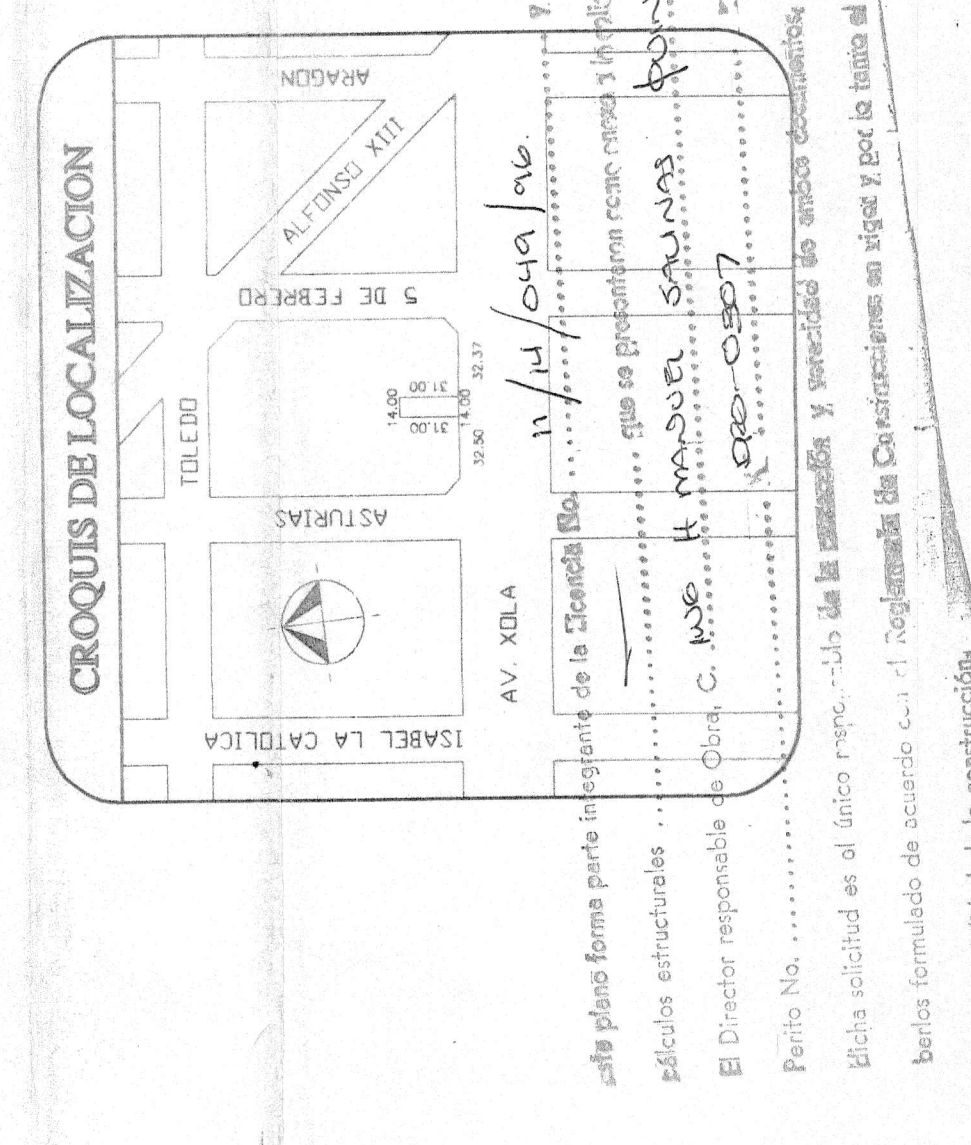

CONTRACTORA PROMOTORA

FIRMA DEL PROPIETARIO: *[Signature]*

CONTRACTORA EJECUTORA RESPONSABLE DE OBRAS: **HECTOR M. SALINAS QUINTANA**
Ingeniero arquitecto
 Director Responsable de Obra. D.E.C. 307
 Calle 10 de Febrero No. 100, Edificio "El Comercio", Ciudad de Panamá, Panamá, República de Panamá.

PROPIETARIO: SRA. MARINA PATRICIA INFANTE LOPEZ

UBICACION: AVENIDA XOLA No. 182, COLONIA ALAMOS, DELEGACION BENITO JUAREZ

TIPO DE OBRA: INDUSTRIA LIBROPAPEL-IMPRESIONES Y...

NOBRE DEL PLANIFICACION ELECTRICA: **PLANTAS ARQUITECTONICAS**

PROYECTO: **INDUSTRIA LIBROPAPEL-IMPRESIONES Y...**

FECHA: 10/05/2007

REVISION: 01

ESCALA: 1:100

AREA: 1000 M²

NUMERO: **01**