




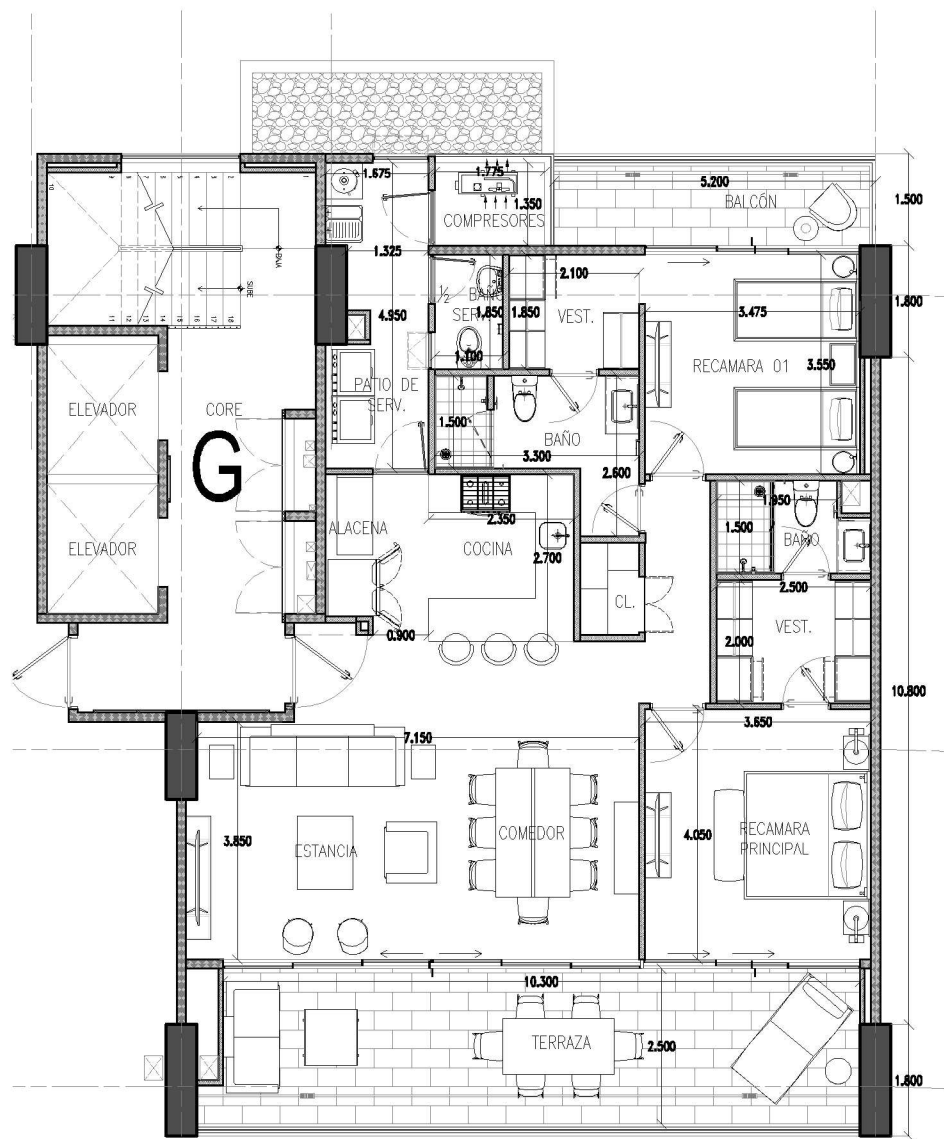


1 **Arquitectónico Amueblado Planta Baja**
Escala 1:125

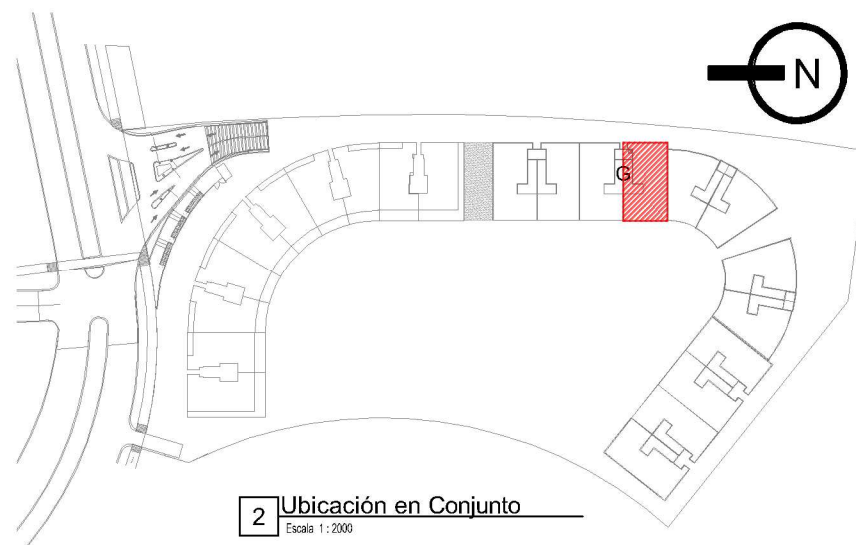

2 **Ubicación en Conjunto**
Escala 1:2000

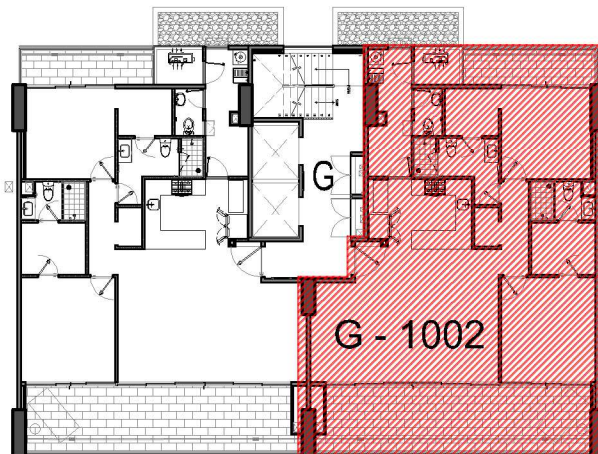

3 **Ubicación en planta**
Escala 1:300

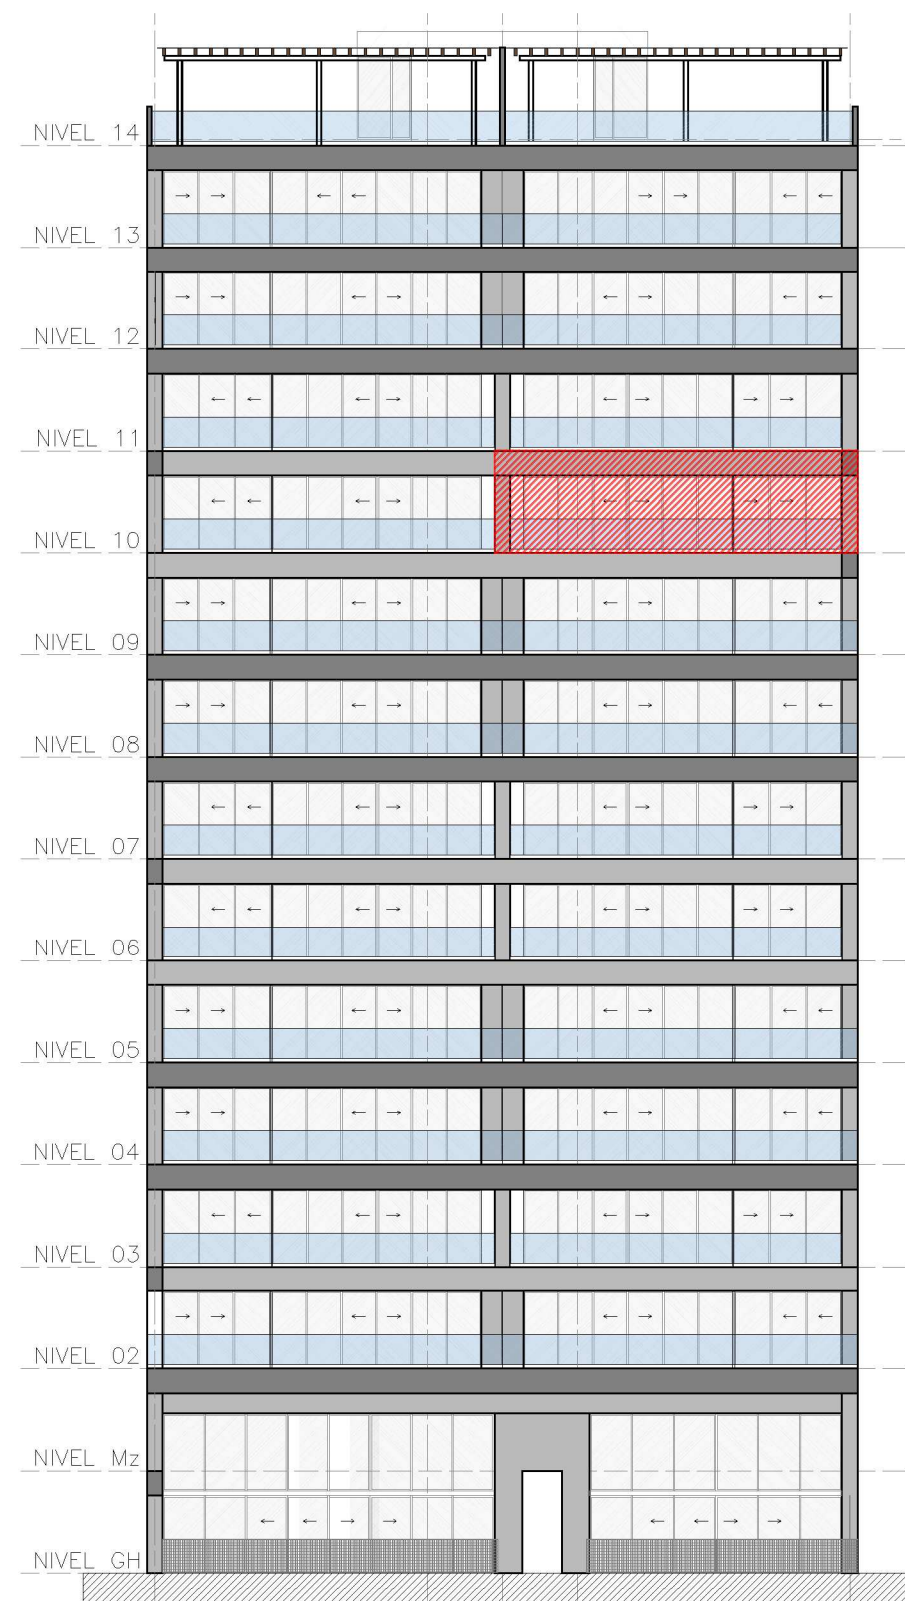

4 **Ubicación en Torre (Fachada)**
Escala 1:250

MERIDEN
Paradise is all yours.