




PLANTA BAJA
LOTE 07 - 1:100

PROYECTO: MODELO 301		RESPONSABLE:		CUADRO DE ÁREAS:		SIMBOLOGÍA:		UBICACIÓN:	
PROPIETARIO: LOTE 07		CÉDULA PROF.				NTP + 0.00 NIVEL DE PISO TERMINADO NSL + 0.00 NIVEL SUPERIOR DE LOSA NIL + 0.00 NIVEL INFERIOR DE LOSA NSP + 0.00 NIVEL SUPERIOR DE PRETIL NSV + 0.00 NIVEL SUPERIOR VIGA IPR NIV + 0.00 NIVEL INFERIOR VIGA IPR NCR + 0.00 NIVEL CIELO RASO H= ALTURA INTERIOR NB + 0.00 NIVEL DE BUÑA ● LINEA DE CORTE Cambio de nivel LLAMADA A DETALLE			
UBICACIÓN: -		REG.							
PLANO: PROYECTO ARQUITECTÓNICO DIBUJO: - ESCALA: 1:100 FECHA: SEPTIEMBRE 2023		FIRMA DE RESPONSABLE:							
SELLOS: CLAVE: ARQ.01									

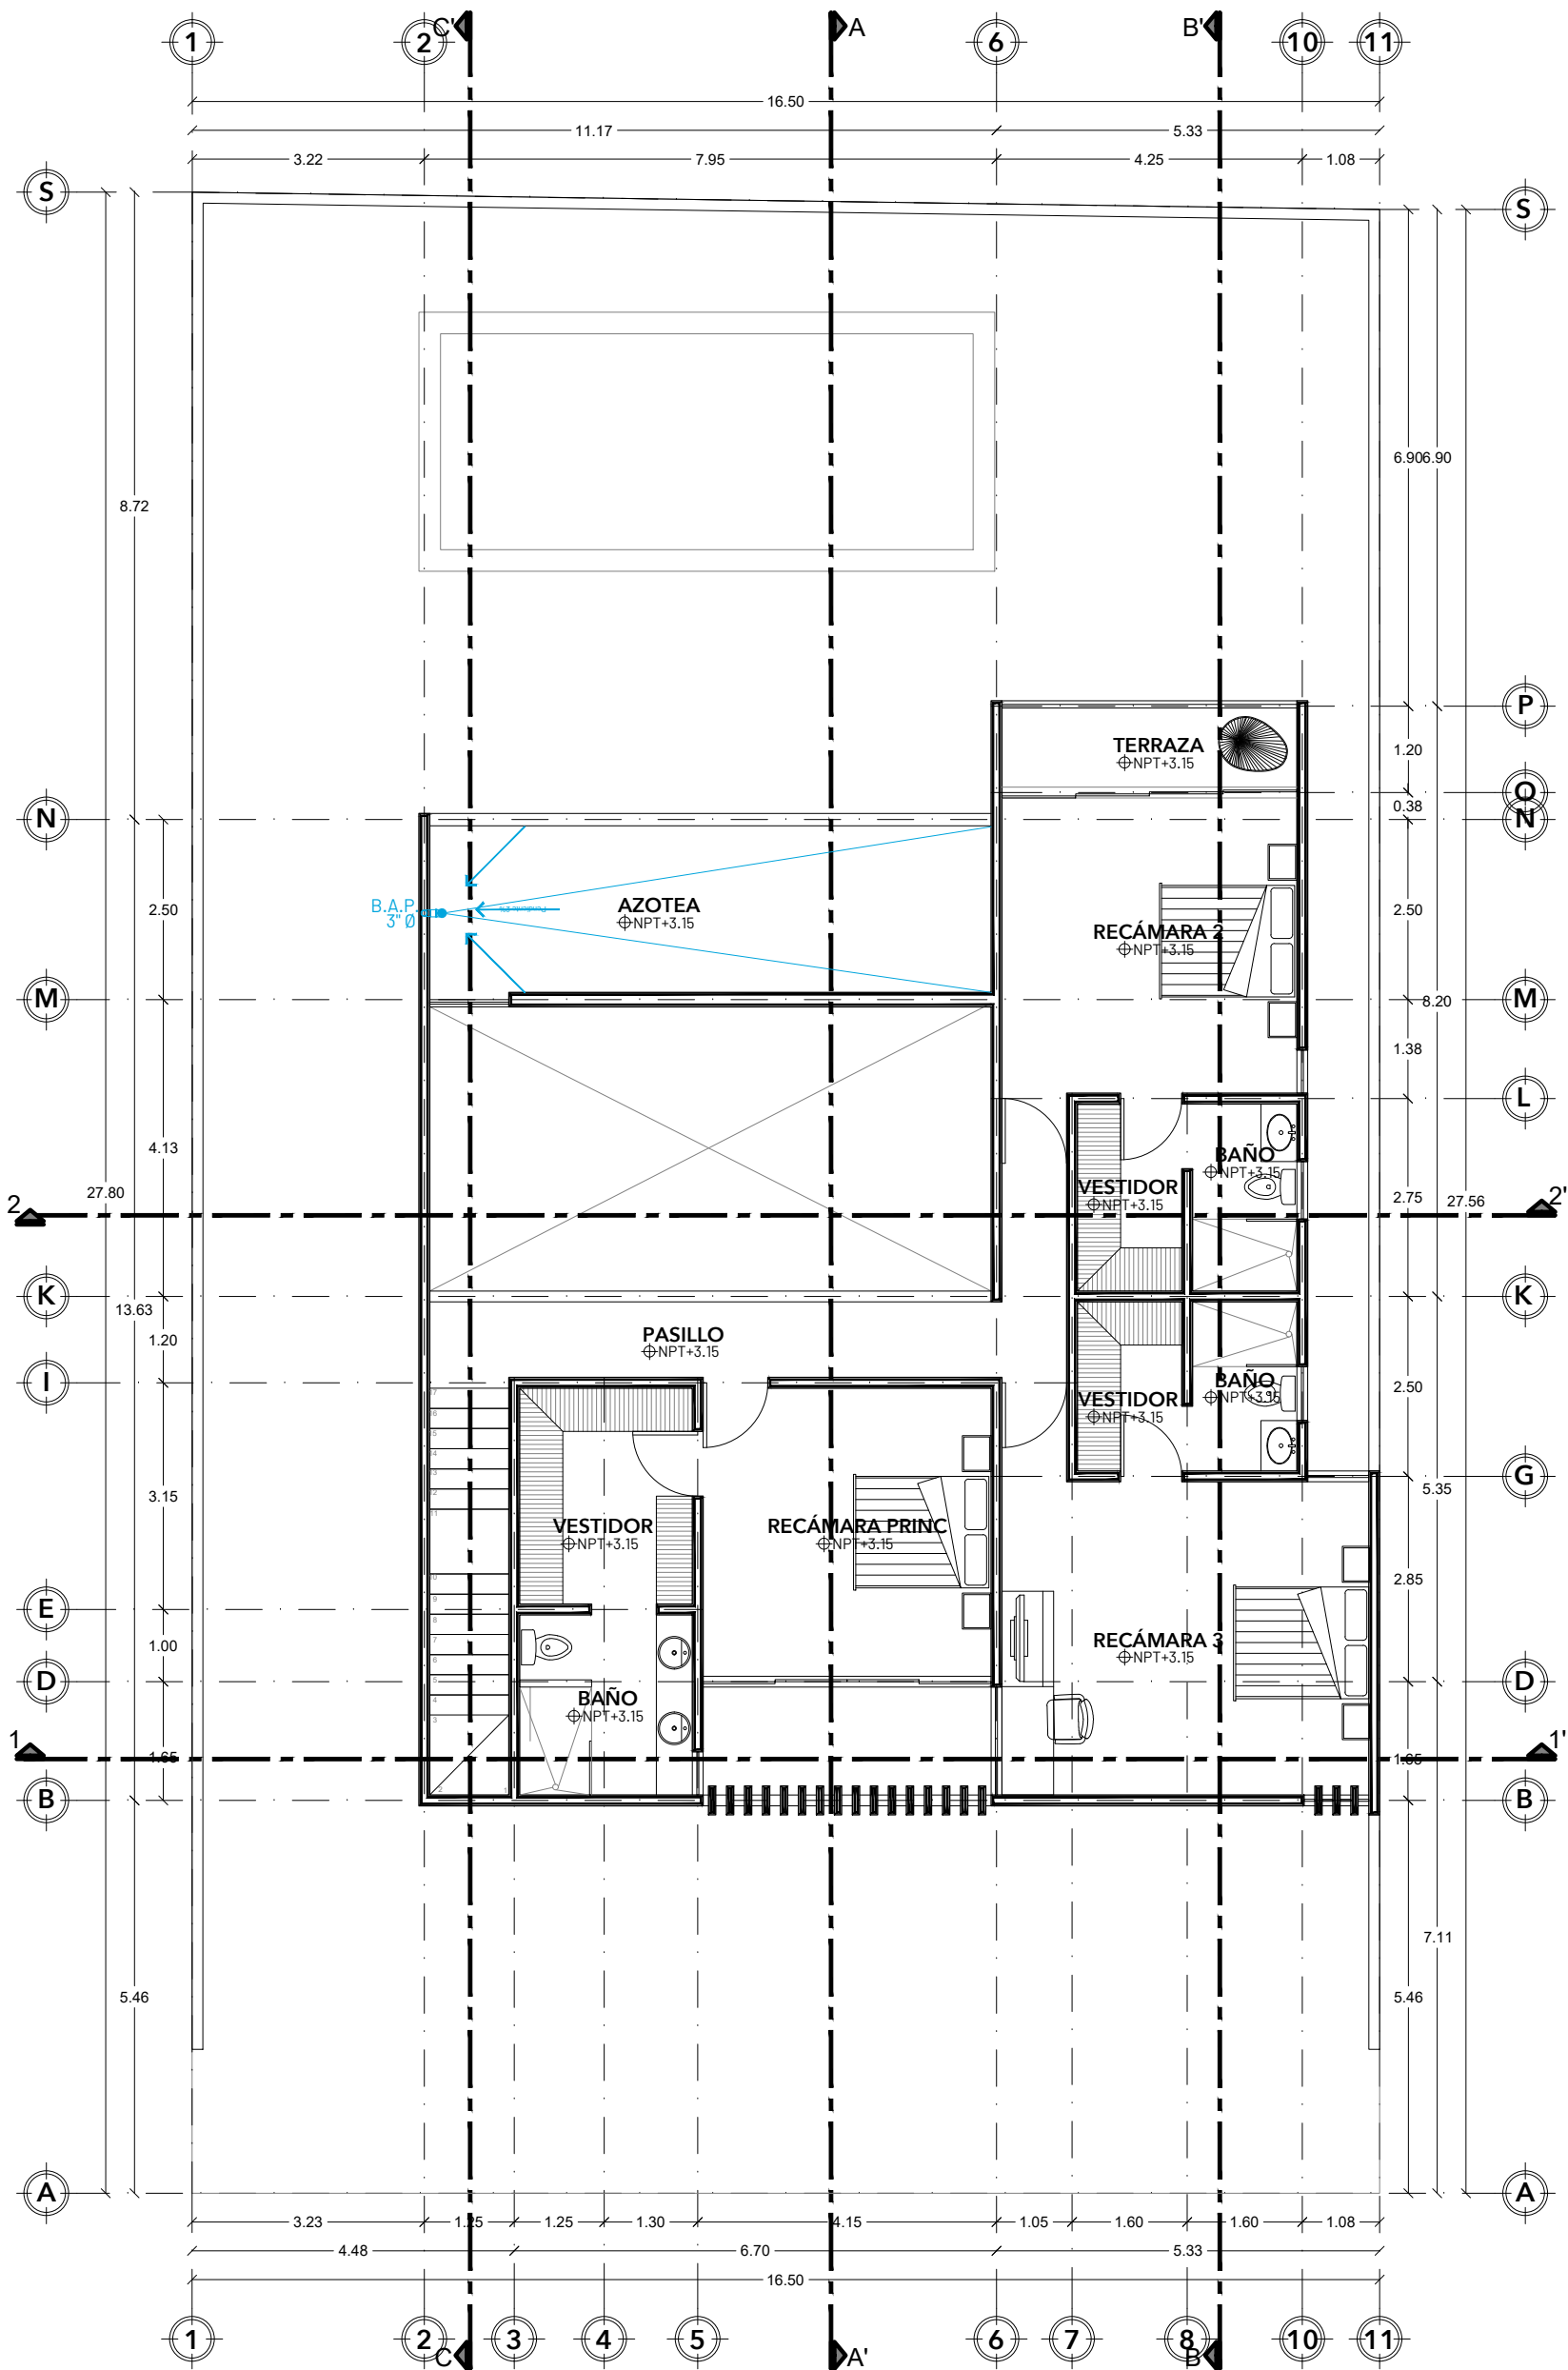

PLANTA ALTA

LOTE 07 - 1:100

PROYECTO: MODELO 301		RESPONSABLE:	CUADRO DE ÁREAS:	SIMBOLOGÍA: NTP + 0.00 NIVEL DE PISO TERMINADO NSL + 0.00 NIVEL SUPERIOR DE LOSA NIL + 0.00 NIVEL INFERIOR DE LOSA NSP + 0.00 NIVEL SUPERIOR DE PRETIL NSV + 0.00 NIVEL SUPERIOR VIGA IPR NIV + 0.00 NIVEL INFERIOR VIGA IPR NCR + 0.00 NIVEL CIELO RASO H= ALTURA INTERIOR NB + 0.00 NIVEL DE BUÑA --- LÍNEA DE CORTE Cambio de Nivel CLAVE PLANO LLAMADA A DETALLE	UBICACIÓN:
PROPIETARIO: LOTE 07		CÉDULA PROF.			
UBICACIÓN: -		REG.			
PLANO: PROYECTO ARQUITECTÓNICO	SELLOS:	FIRMA DE RESPONSABLE:			
DIBUJO: -					
ESCALA: 1:100	COTAS: MTS				
FECHA: SEPTIEMBRE 2023	CLAVE: ARQ.02				