



PLANTA BAJA

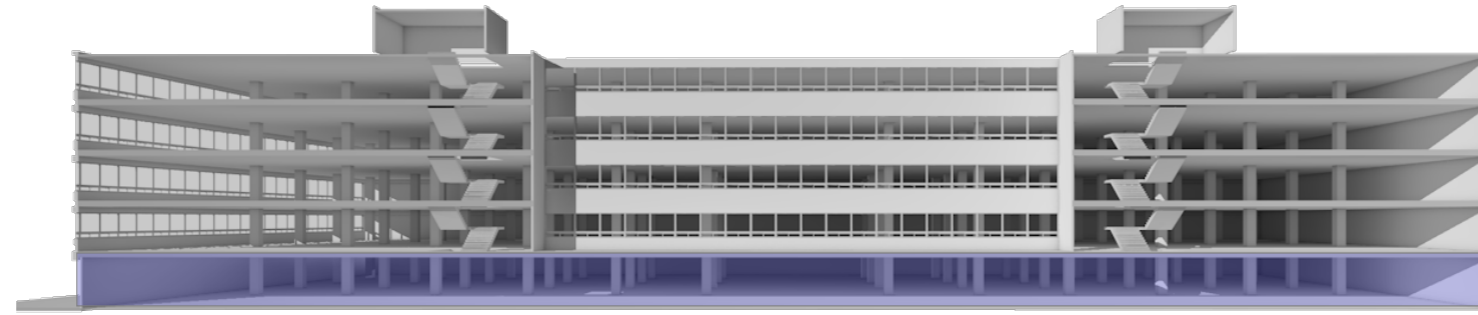

CORTE ESQUEMÁTICO

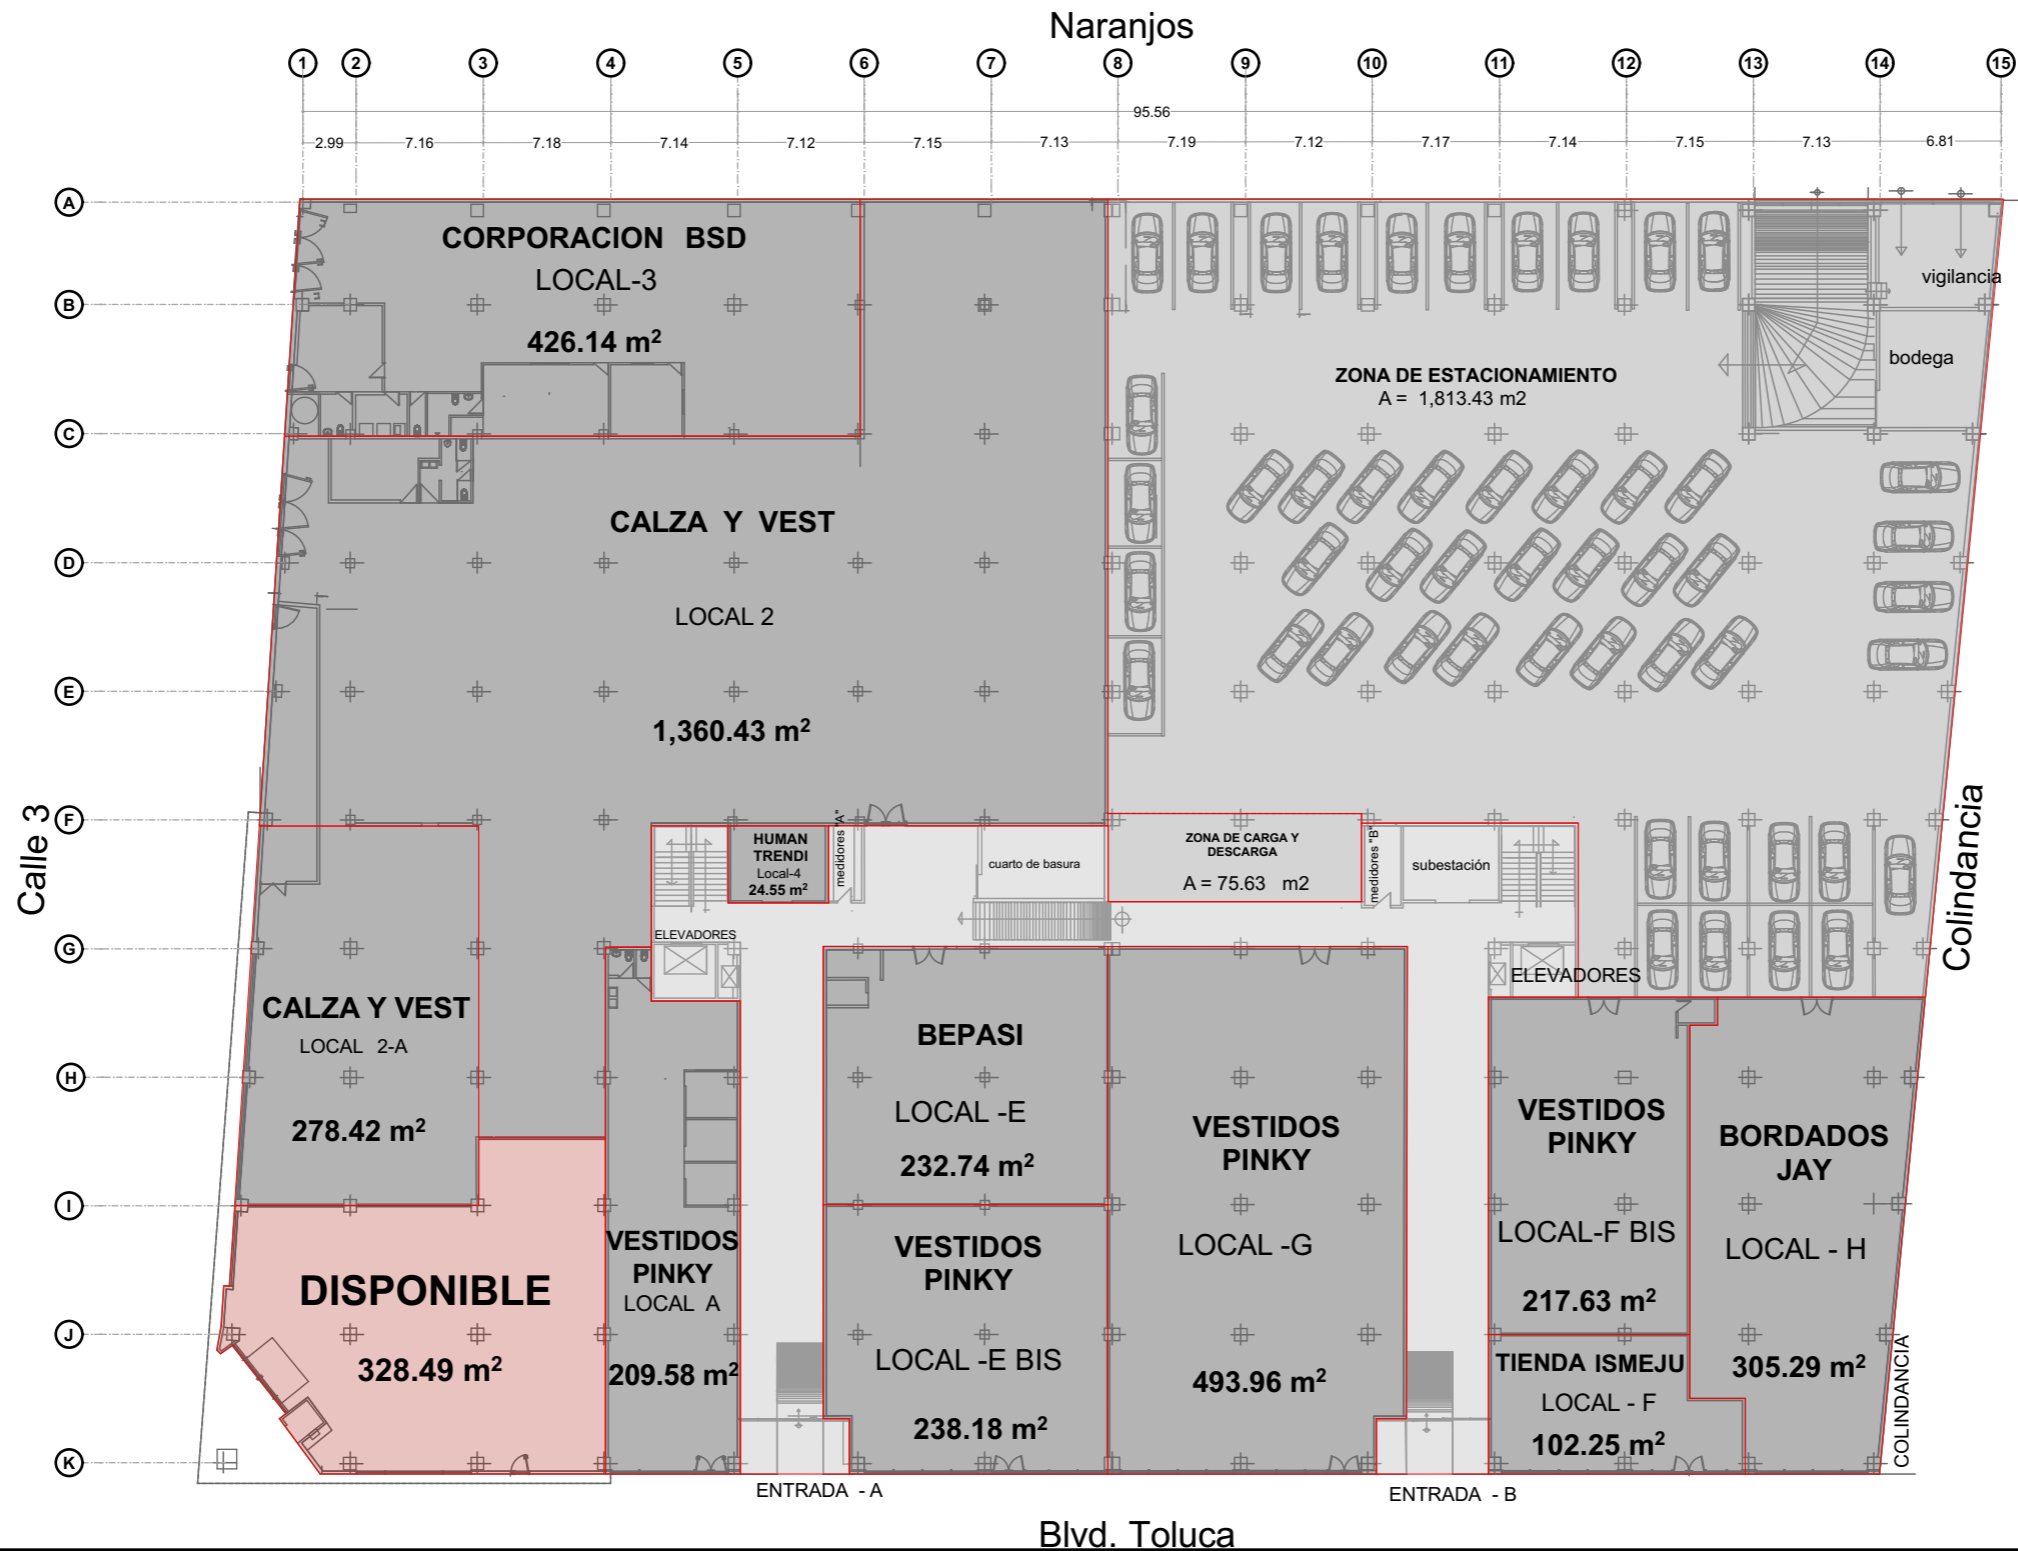

SIMBOLOGÍA Y NOTAS:

- DISPONIBLE**
- RENTADO**
- ÁREA COMÚN**

INMUEBLE:
LOCAL NAUCALPAN

DIRECCIÓN:
 Blvd. Toluca No. 22, Colonia San Francisco Cuautlalpan, Mpio. de Naucalpan de Juárez, Edo. de México

FECHA: ENERO 2025	PLANO: PLANTA BAJA
REALIZADO POR: Arq. César Ocampo	

	ESCALA: 1:450
	CLAVE: A-01