


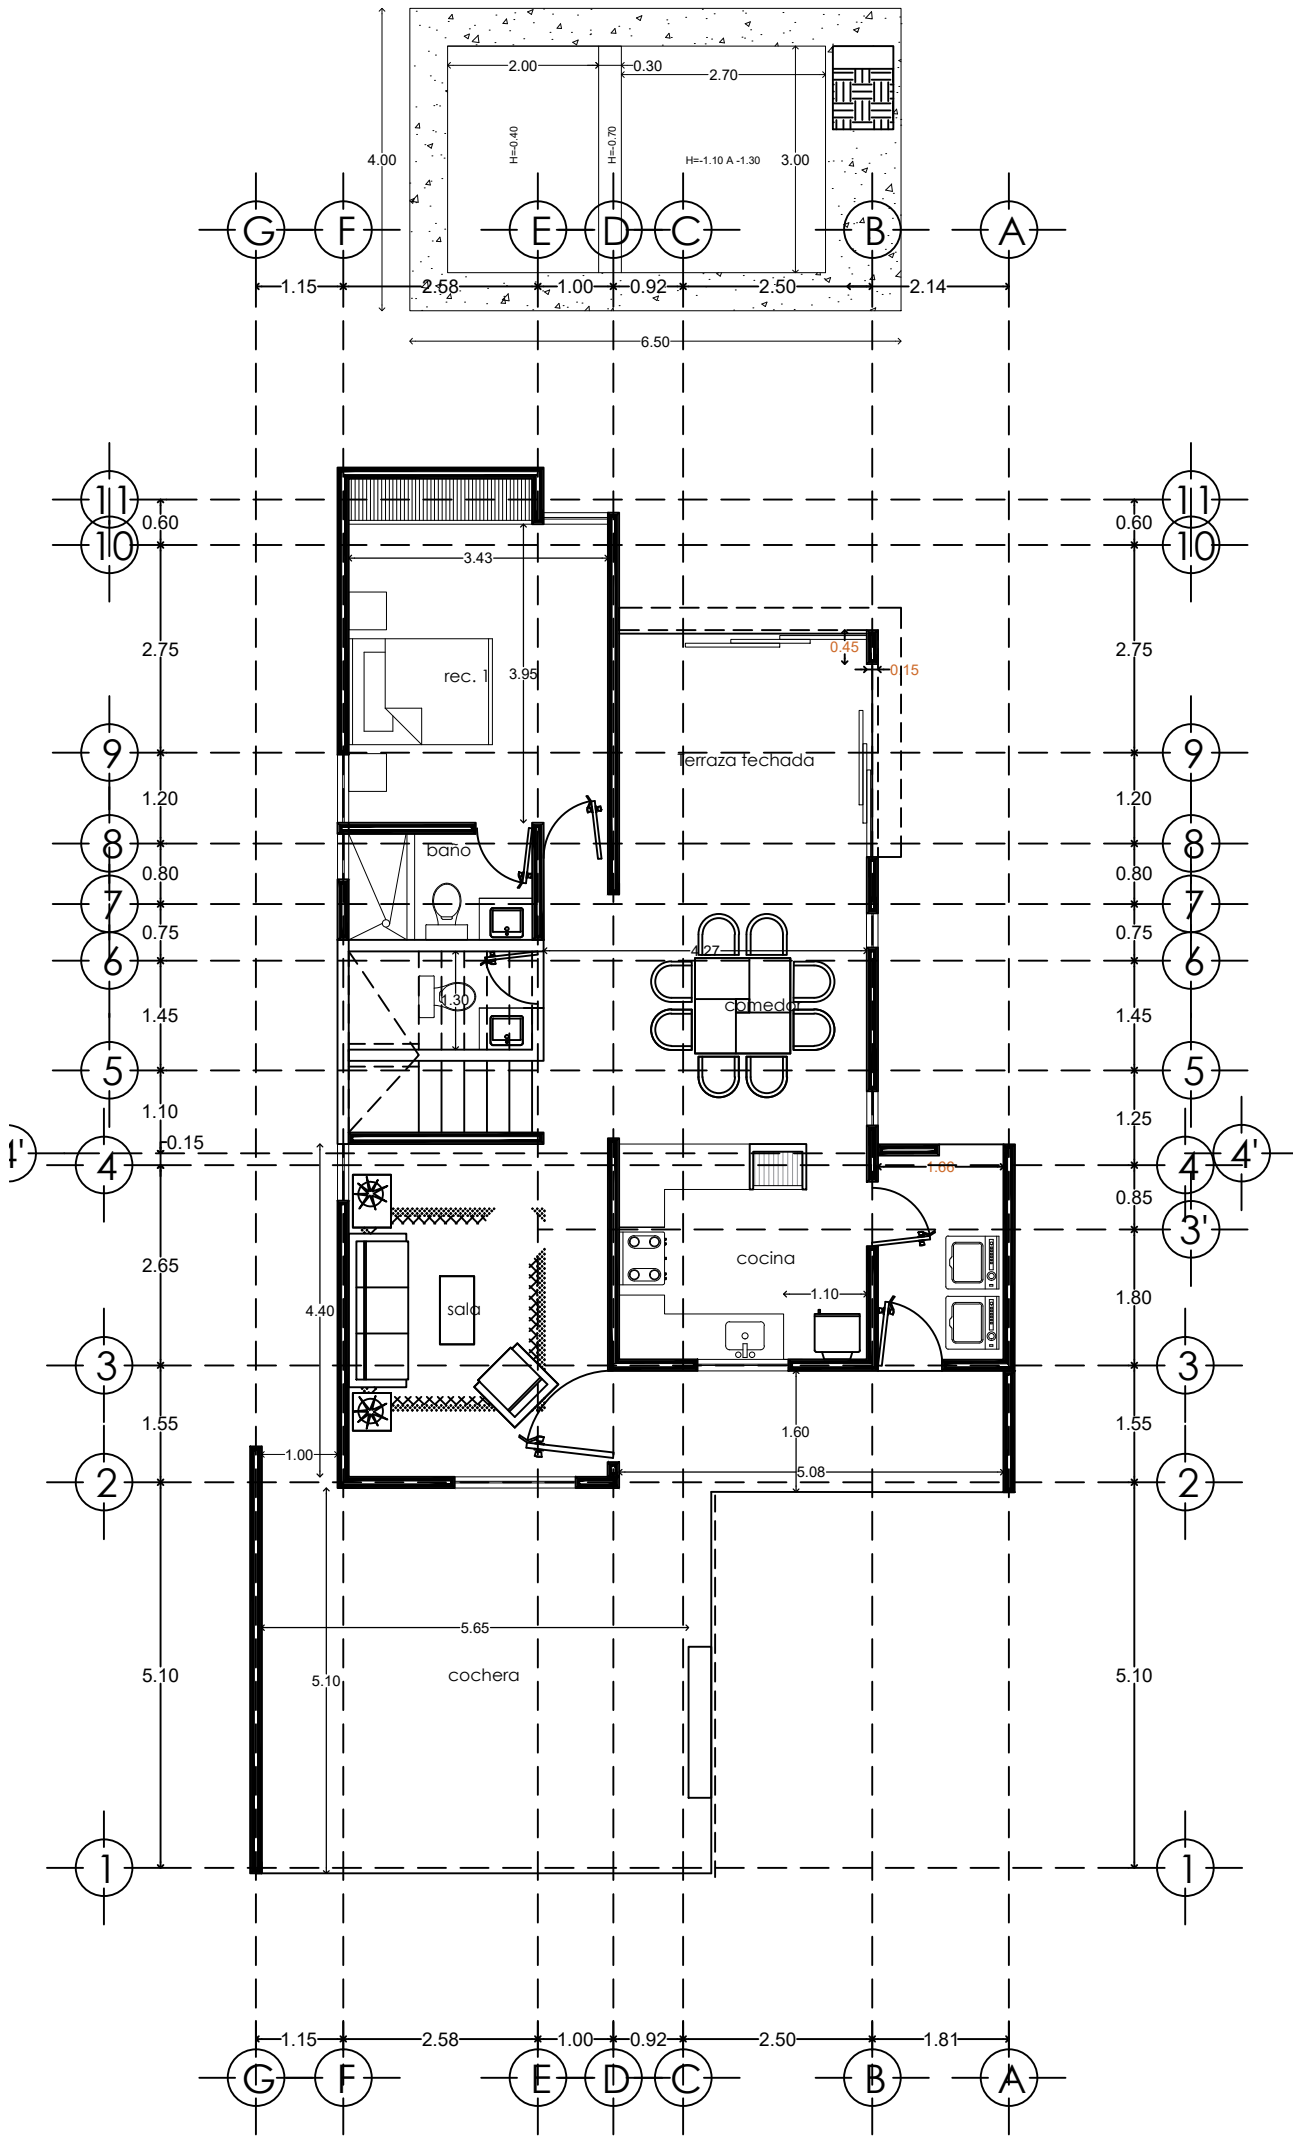

PLANTA BAJA

DATOS GENERALES

PROYECTO

PRIVADA MORERA

DESARROLLADOR

AIKILIMA CONSTRUCCIONES

DIRECCION

LOTE 16

MODELO

MODELO 196M

AREA

FACHADA

Calle 13-B # 36 x 60 y 12 Col. Felipe Carrillo Puerto Chuburna
Tel: (9) 81 63 84 Correo: oficinakaite@hotmail.com

PLANO

ARQUITECTONICO

ESCALA
1/100

ACOTACION
METROS

FECHA
ENERO/2025