


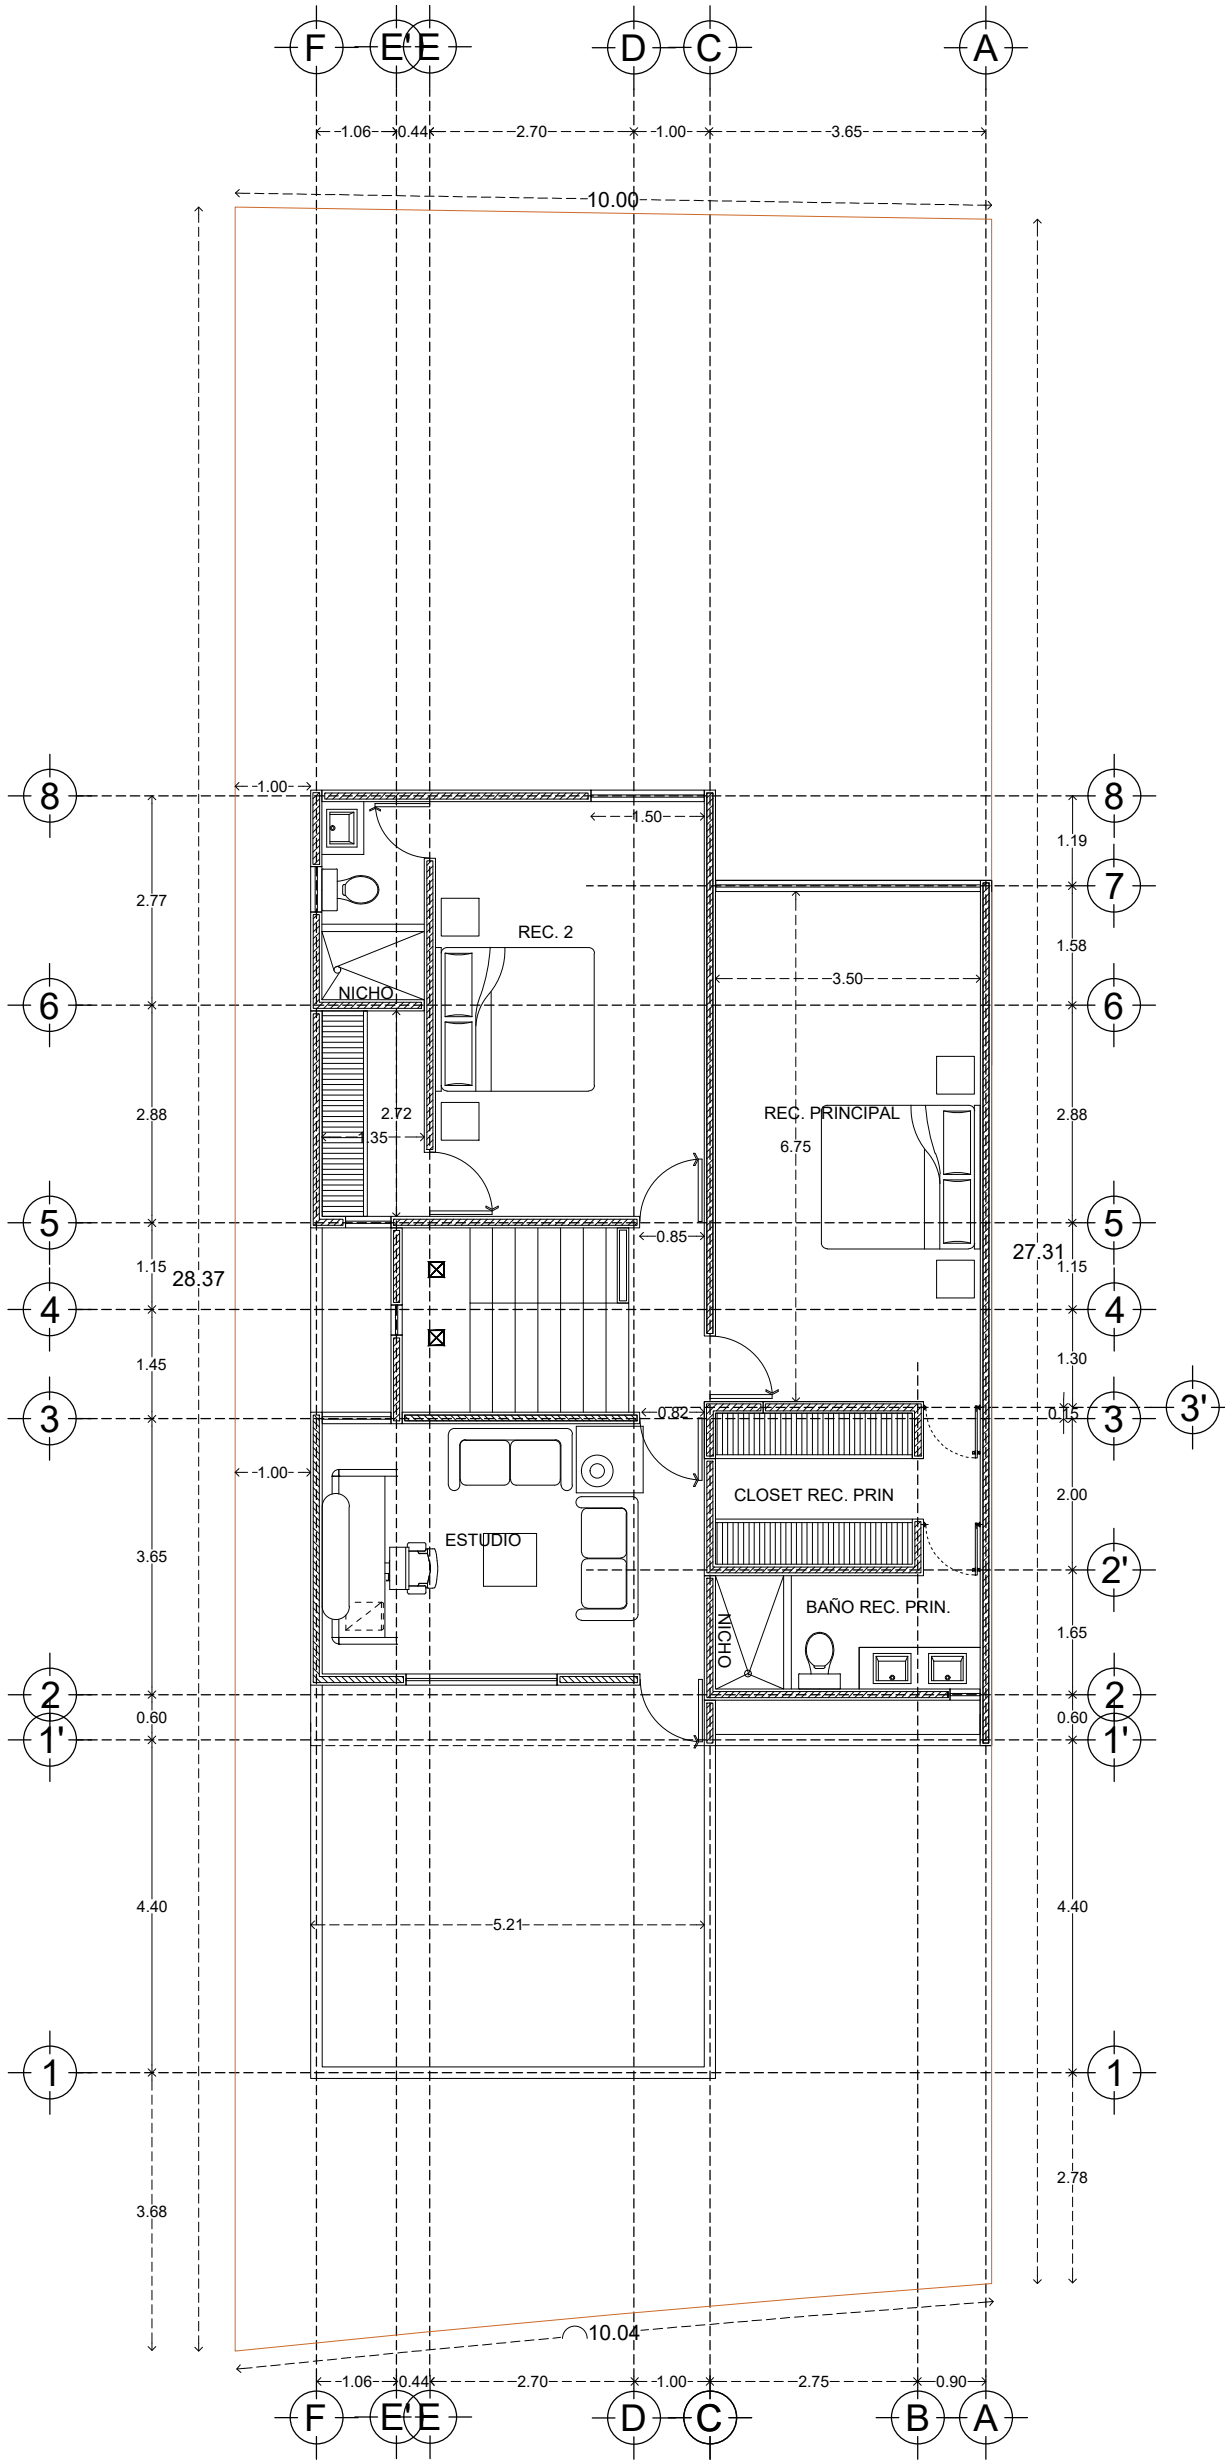

PLANTA ALTA

DATOS GENERALES

PROYECTO

PRIVADA MORERA

DESARROLLADOR

DIRECCION

LOTE 17

MODELO

MODELO 196M

AREA

FACHADA

Calle 13-B # 36 x 60 y 12 Col. Felipe Carrillo Puerto Chuburna

PLANO

ARQUITECTONICO

ESCALA
1/100

ACOTACION
METROS

FECHA
ENERO/2025