



PLANTA BAJA
ESCALA 1:100

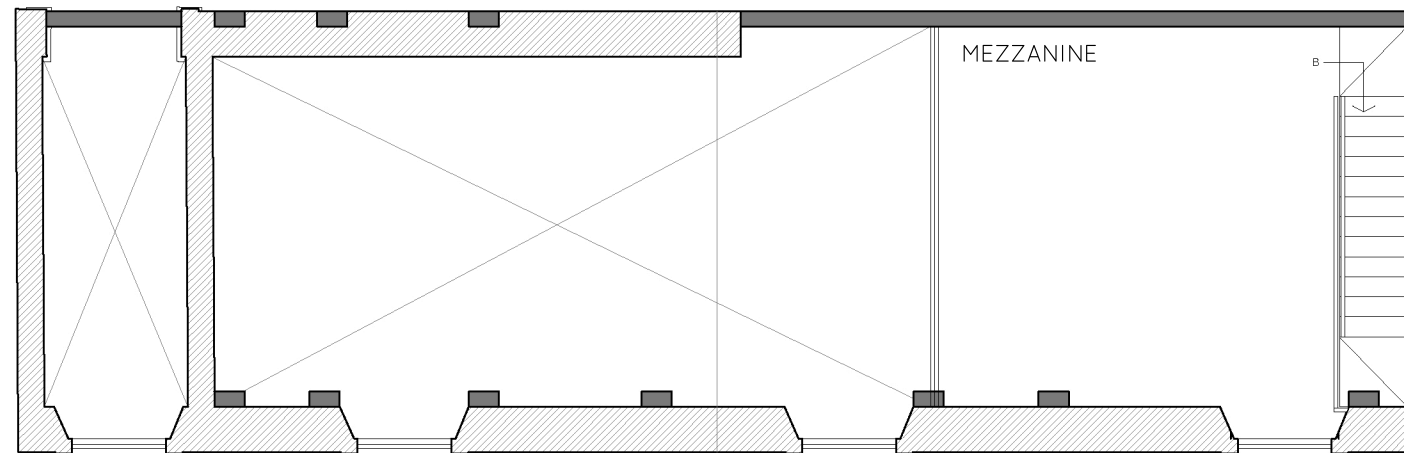

PLANTA ALTA
ESCALA 1:100

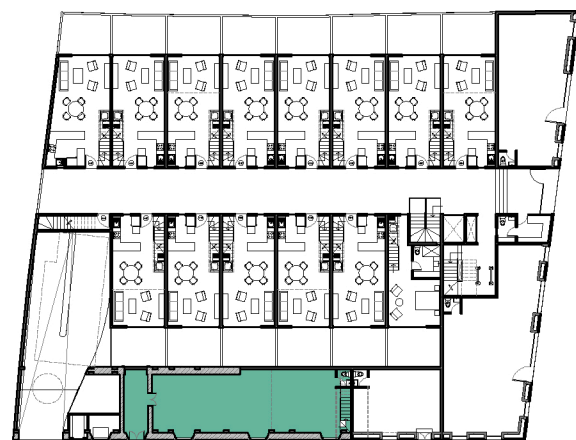

NIVEL 1
ESCALA 1:600



NIVEL 2
ESCALA 1:600



LOCAL 4
NIVEL 1-2
ÁREA PRIVATIVA 143.80M²
INTERIOR 143.80M²