


SIMBOLOGÍA:

- Indica cambio de nivel de piso
- N.A.T. Nivel de azotea terminado
- N.P.T. Nivel de piso terminado
- N.Pr.T. Nivel de pretil terminado
- - - - Indica proyección de losa ó nivel de piso interior
- — — — Indica línea de corte.
- ▲ ARQ. 01 Clave de corte
- Nombre de plano

CROQUIS DE UBICACIÓN:

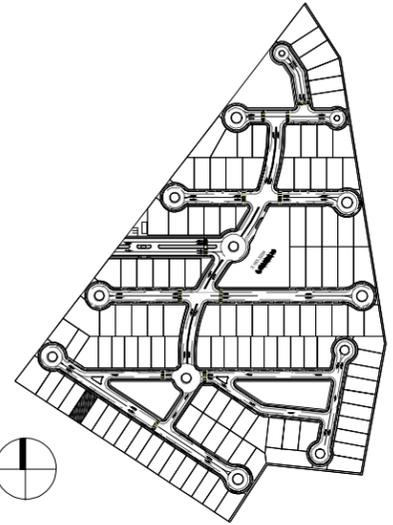

CUADRO DE ÁREAS	
PLANTA BAJA	177.50 m ²
PLANTA ALTA	179.20 m ²
TOTAL	356.70 m²
ALBERCA	21.95 m ²
CONSTRUCCIÓN TOTAL	378.65 m²

NOMBRE DEL PLANO:
PLANTA ALTA ARQUITECTÓNICA

CLAVE: ARQ-02 **No. DE PLANO:** 02

PROYECTÓ:
ARQ. GABRIELA CARRILLO LARA
L.D.I. HAZEL HEMING POOT

PROPIETARIOS:
JAIME ROSADO E IVÁN ESPADAS

UBICACIÓN:
PRIVADA MISTIKA, LOTE 120, KM 15.5, CARR.
MÉRIDA - PROGRESO, 97310 MÉRIDA, YUCATÁN.


PROYECTO:
CASA MISTIKA LOTE 120

ORIENTACIÓN:

ESCALA:
1:100

ACOTACIÓN:
METROS

FECHA:
ABRIL 2024

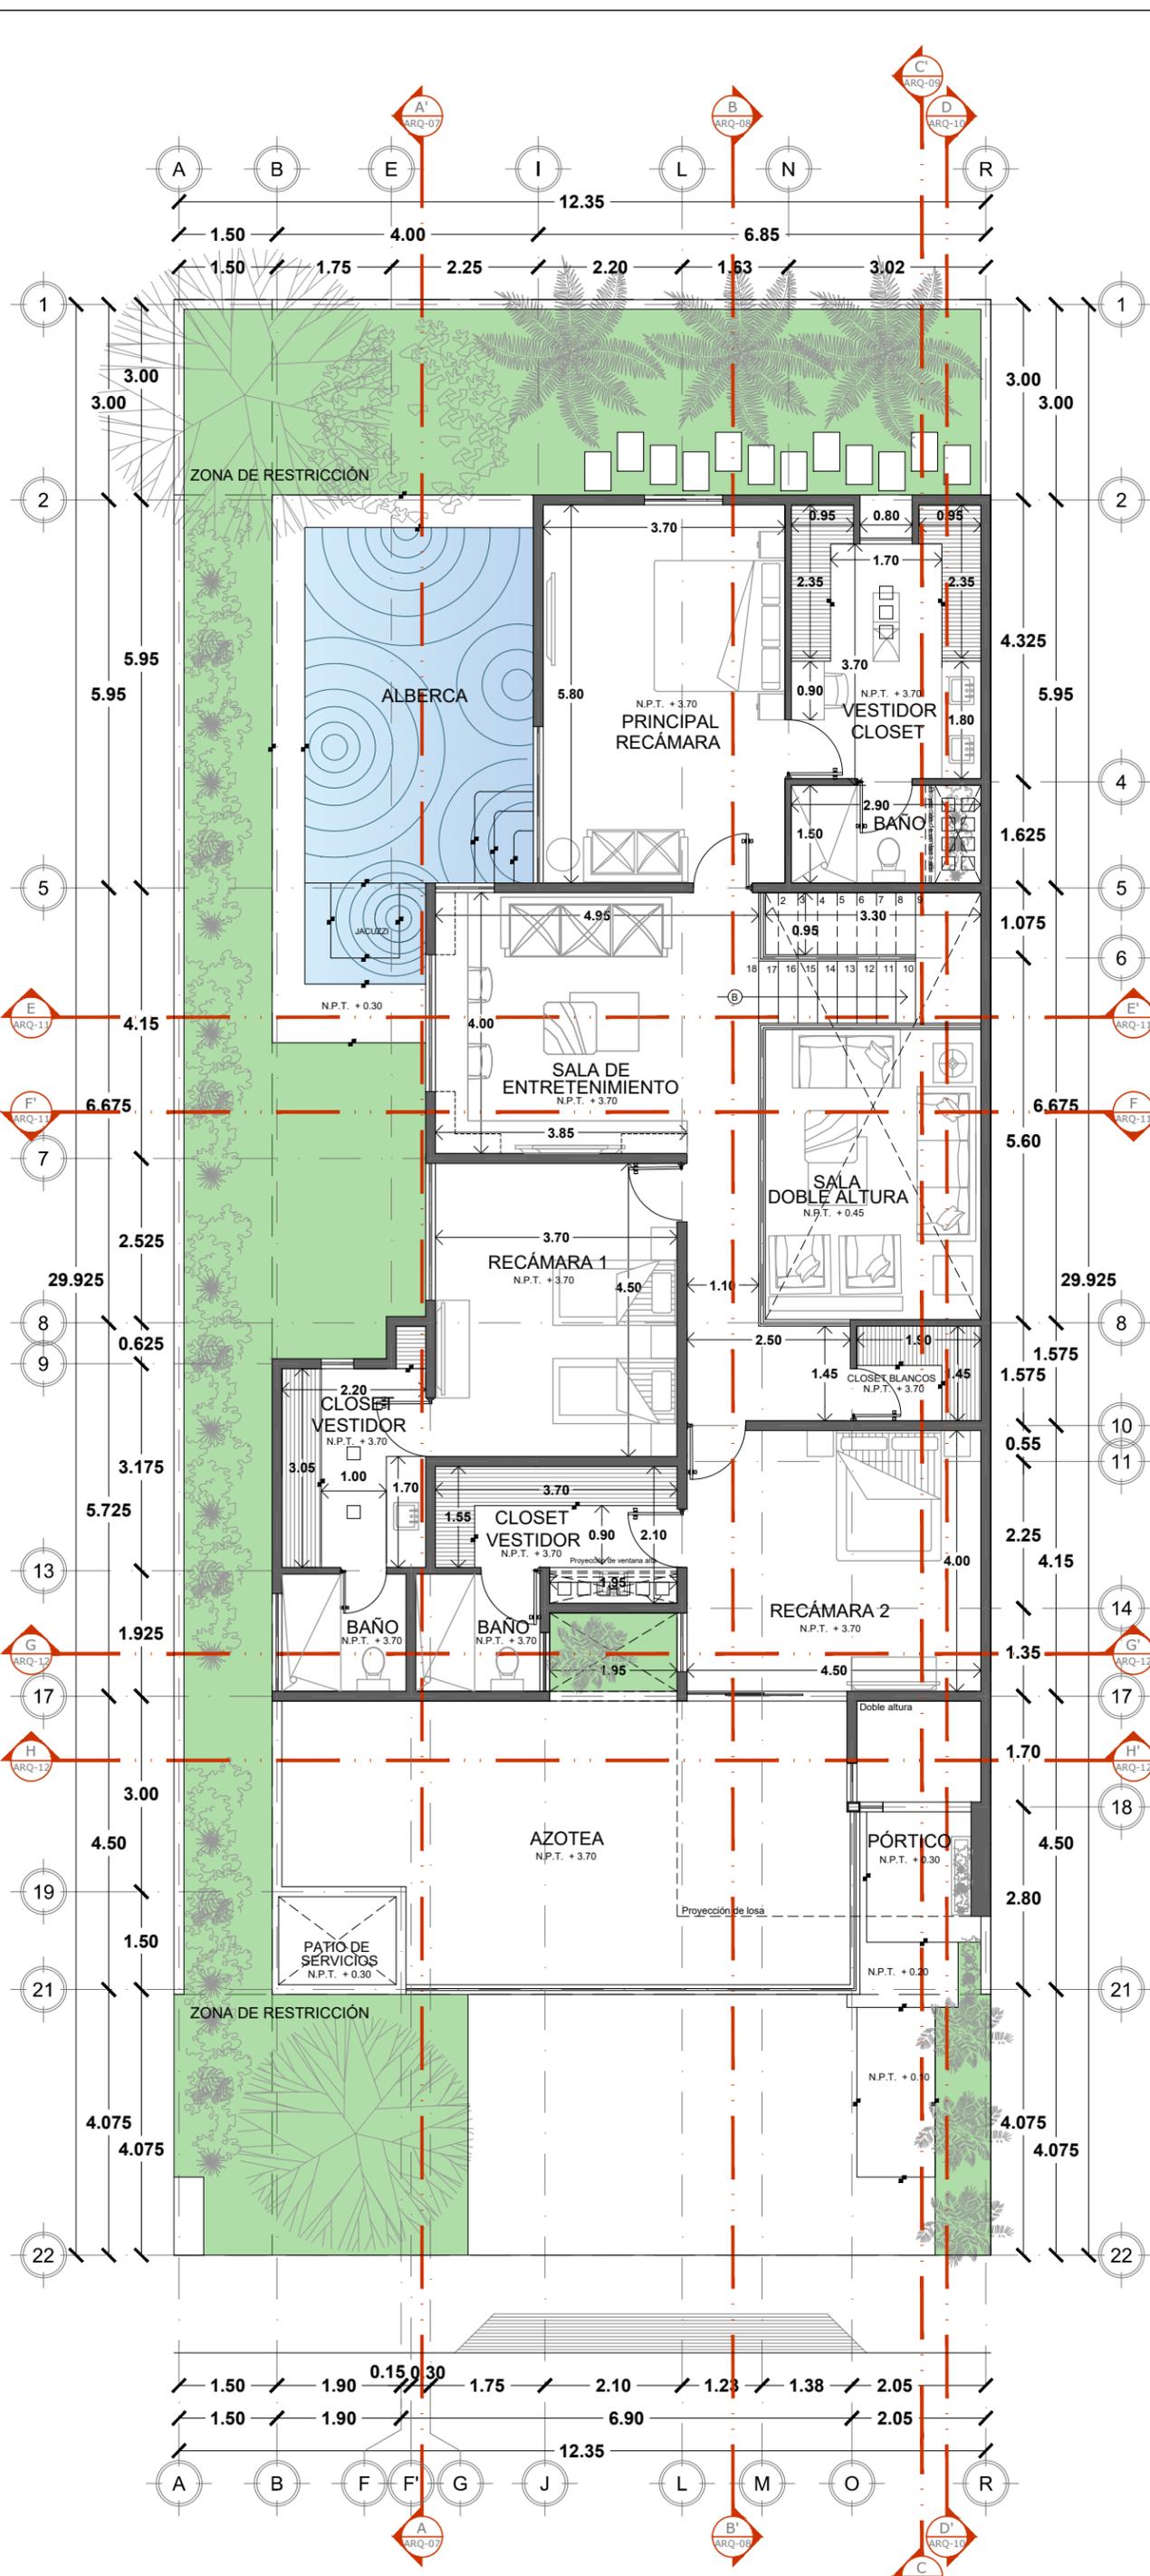

PLANTA ALTA
ESCALA 1:100