
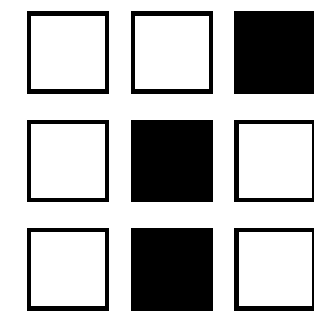


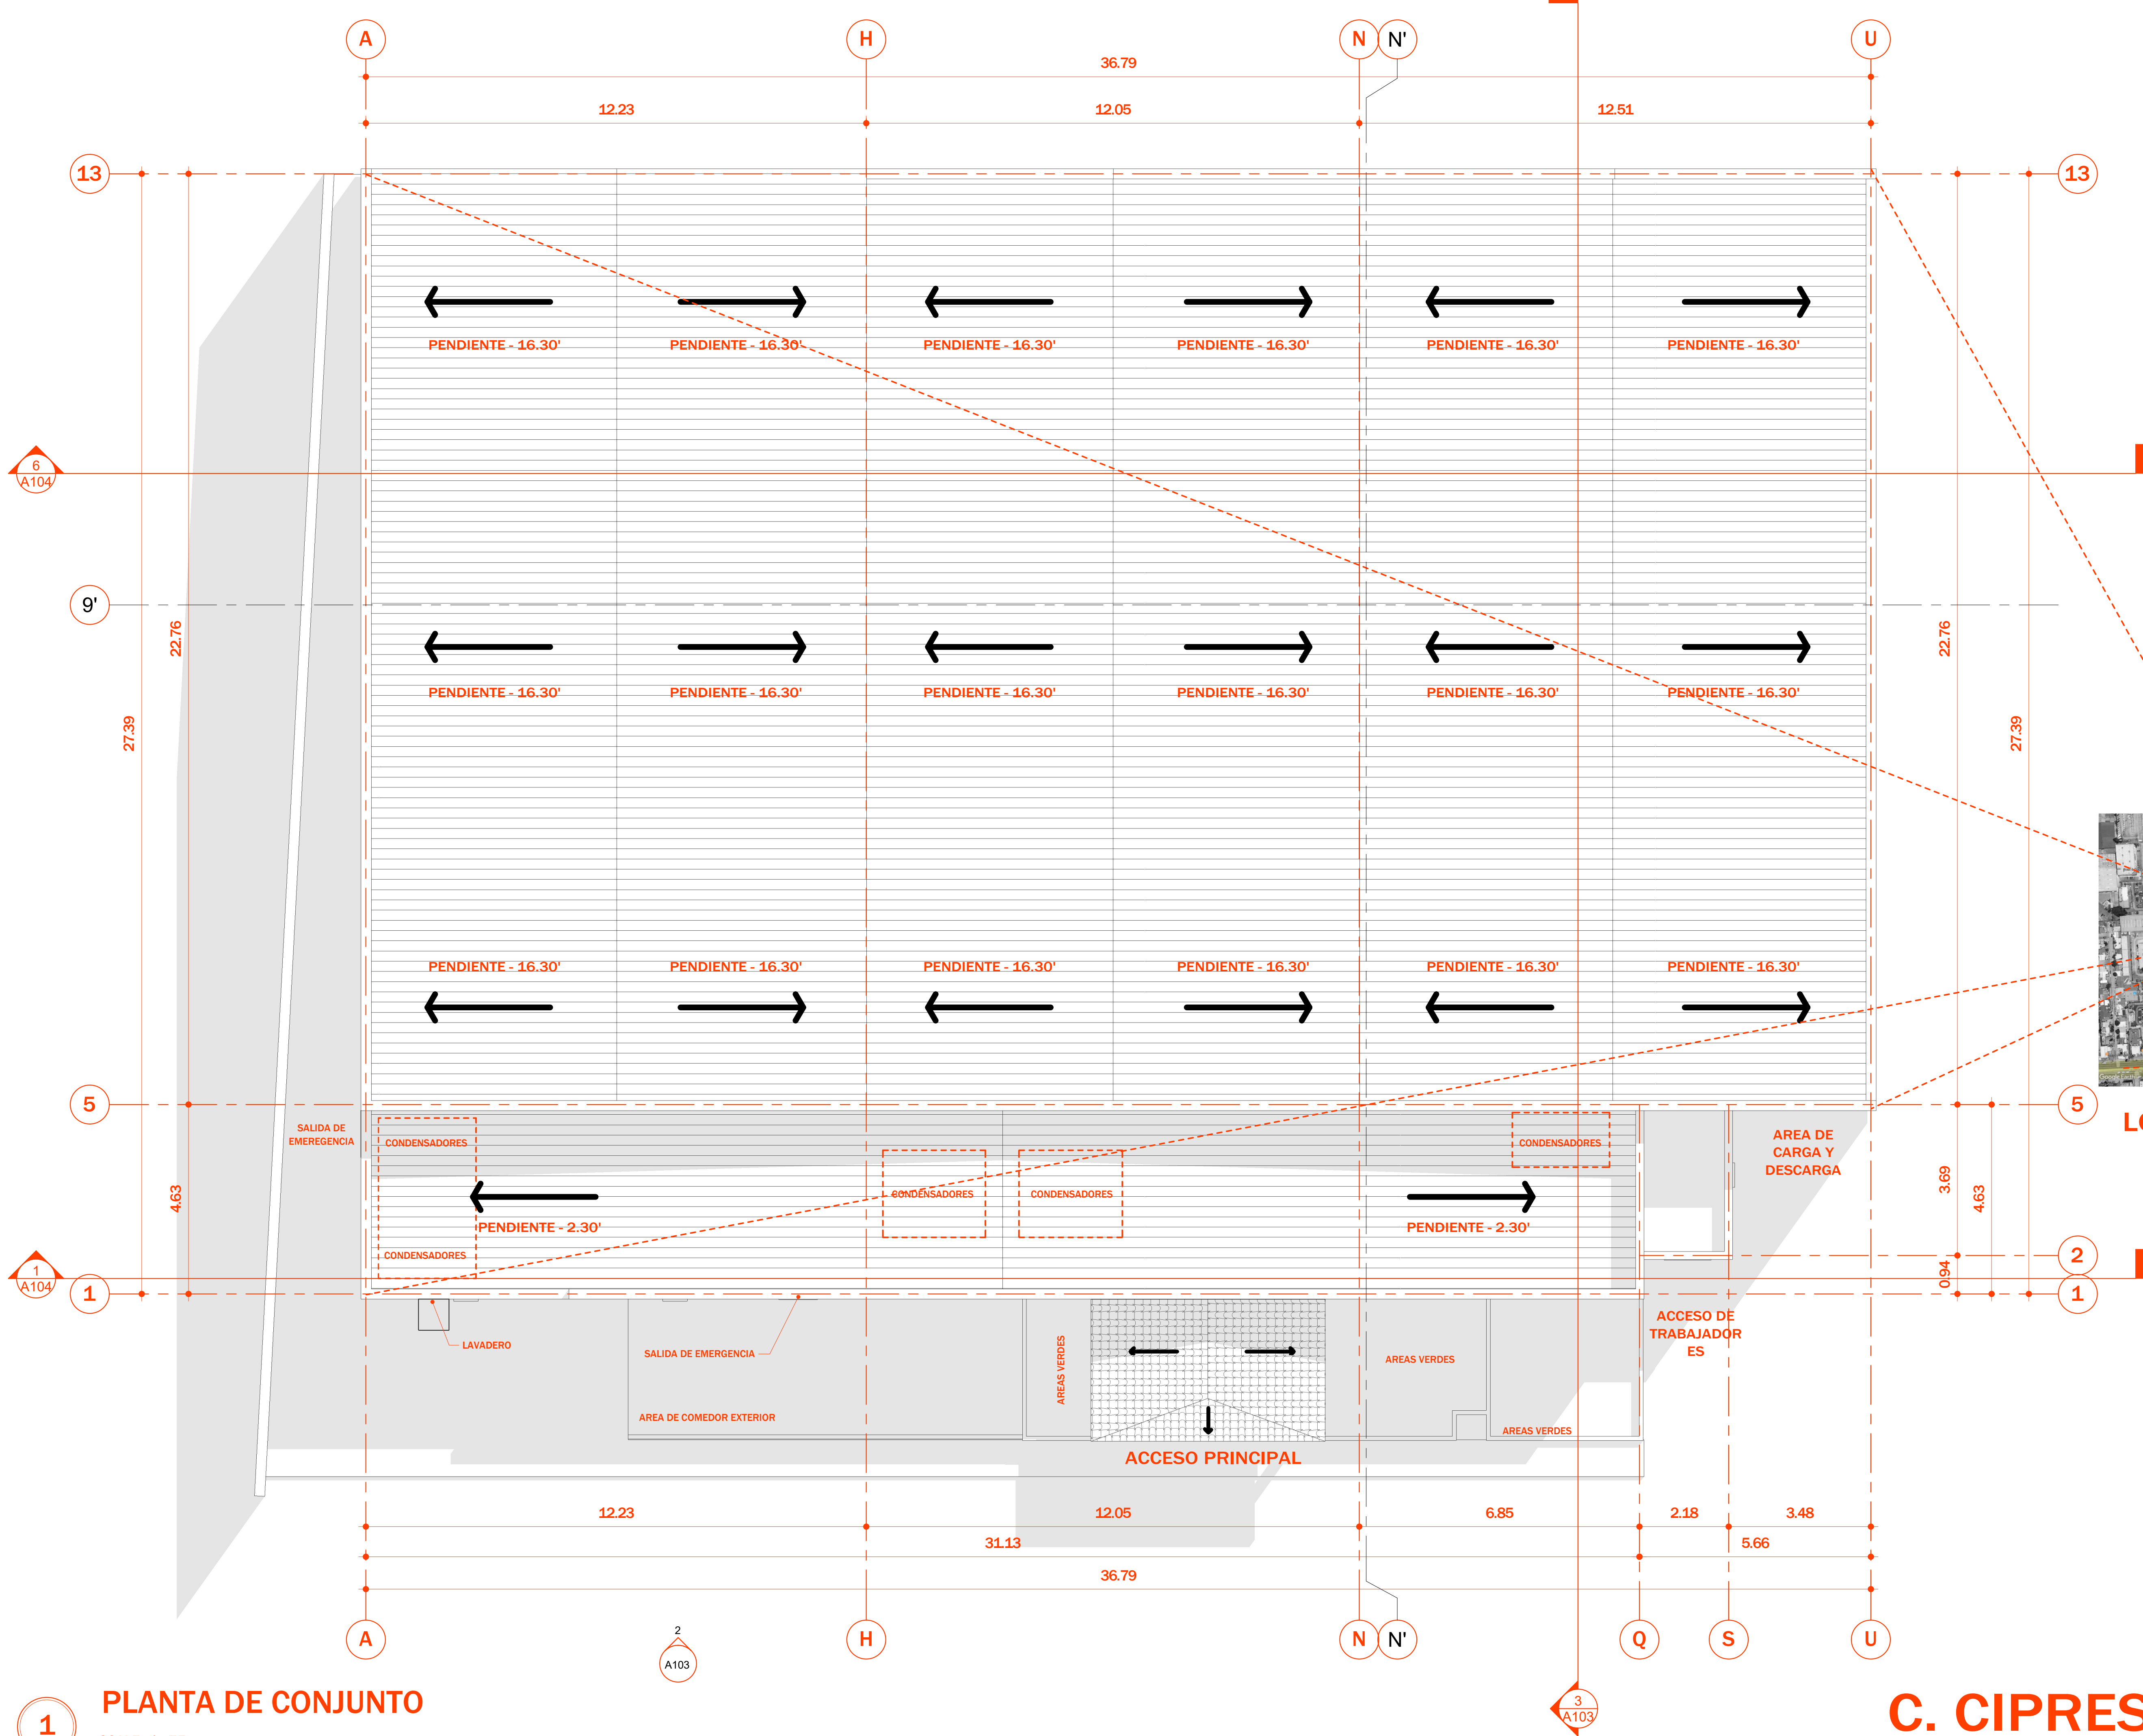

C. JUANA AMES
MACHADO 8897
COL. LA MINA - PLAYAS
DE ROSARIO, BAJA
CALIFORNIA, MX.
CP. 22705

©2020

PROYECTO :
C4

LUTTEROTH CAMOU ENRIQUE


M2 TOTALES : 1005.26 M2
LOTE - MZA -
CLAVE CATASTRAL : CF 133001
FRACC LAS BRISAS
TIJUANA, BAJA CALIFORNIA MX.

DATE: 02/11/25
PROJECT No: 73


REVISION FECHA

NOTAS:

PERITO :
CEDULA :

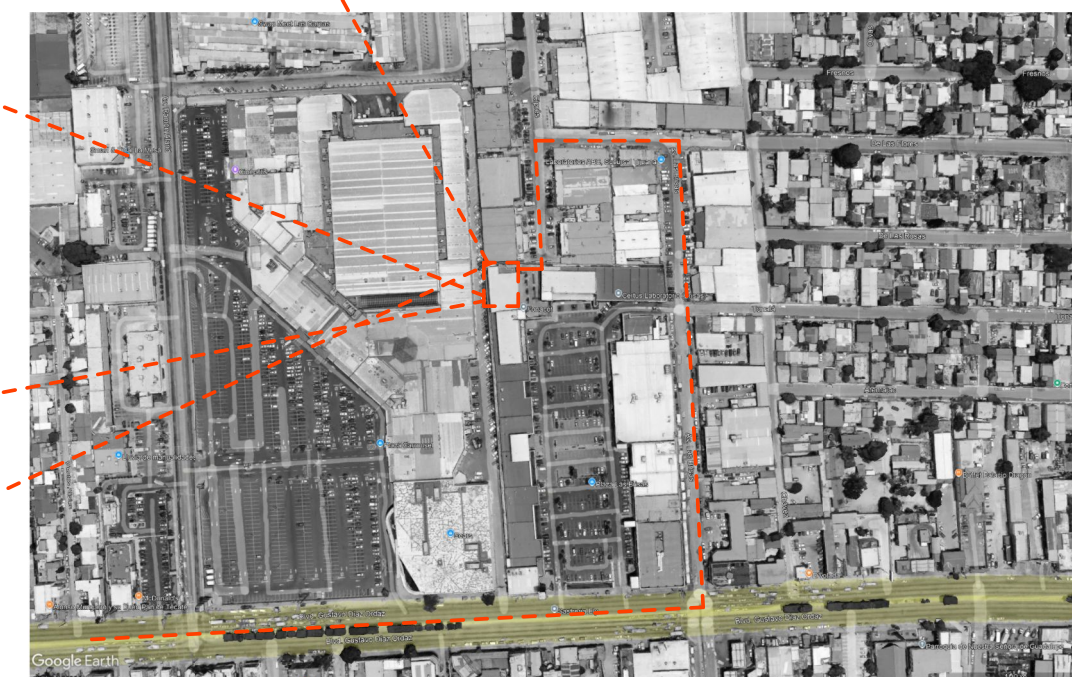

LOCALIZACION

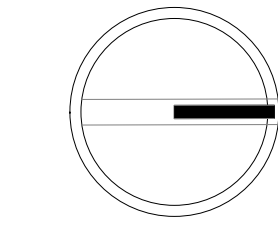

PLANTA DE CONJUNTO


ESCALA : 1 : 75

A101


DIBUJO : DANIEL MARTINEZ

1 PLANTA DE CONJUNTO
SCALE: 1 : 75

C. CIPRES S

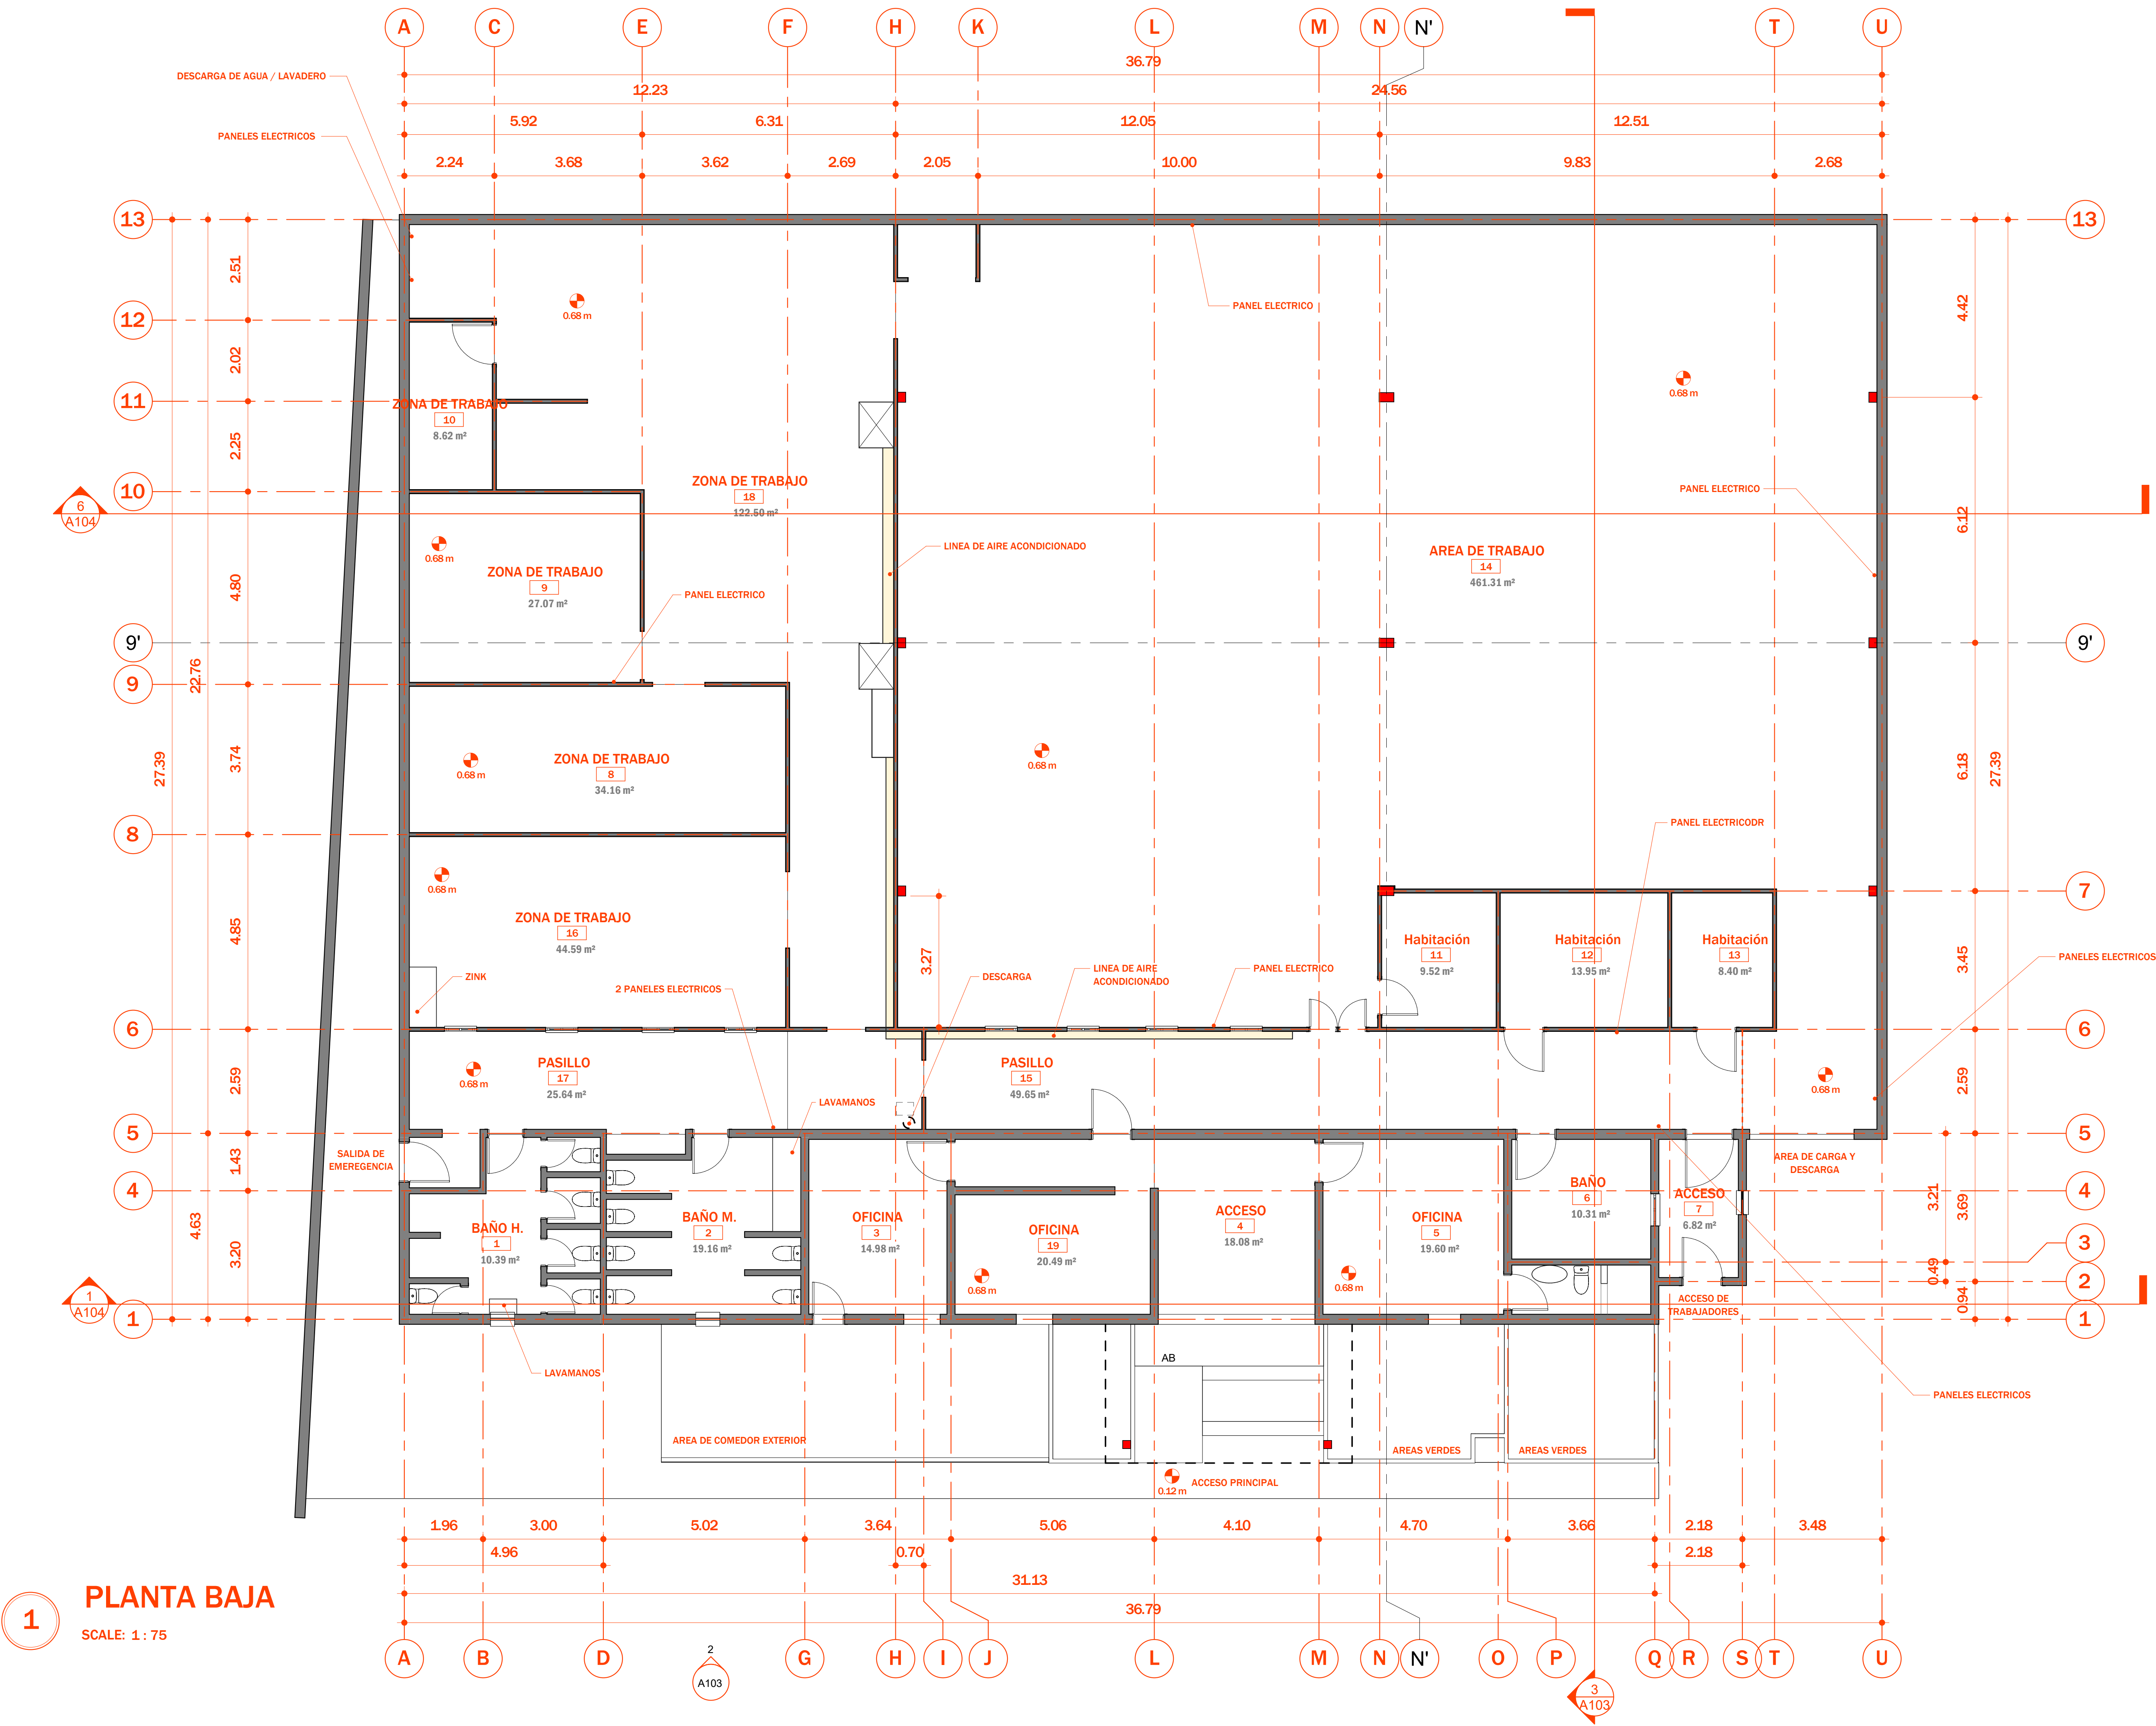

1 PLANTA BAJA
SCALE: 1 : 75

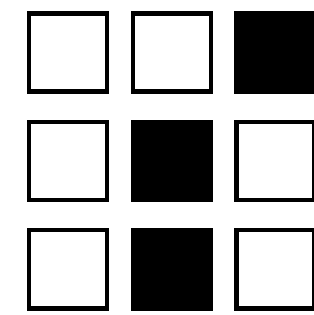

C. JUANA AMES
MACHADO 8897
COL. LA MINA - PLAYAS
DE ROSARIO, BAJA
CALIFORNIA, MX.
CP. 22705


PROYECTO :
C4
LUTTEROTH CAMOU ENRIQUE

M2 TOTALES : 1005.26 M2
LOTE - MZA -
CLAVE CATASTRAL : CF 133001
FRACC LAS BRISAS
TIJUANA, BAJA CALIFORNIA MX.
DATE: 12/02/25
PROJECT No 73

REVISION FECHA

NOTAS:

PERITO :
CEDULA :

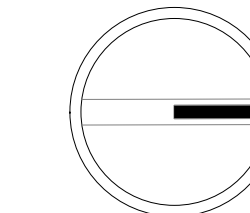


PLANTA
ARQUITECTONICA

ESCALA : 1 : 75

A102

DIBUJO : FRACC LAS BRISAS

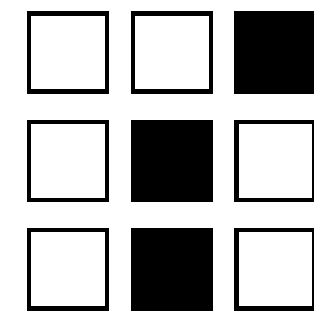

C. JUANA AMES
MACHADO 8897
COL. LA MINA - PLAYAS
DE ROSARIO, BAJA
CALIFORNIA - MX.
CP. 22705

62020

PROYECTO :

C4

LUTTEROTH CAMOU ENRIQUE

M2 TOTALES : 1005.26 M2
LOTE - MZA -
CLAVE CATASTRAL : CF 133001
FRACC LAS BRISAS
TIJUANA, BAJA CALIFORNIA MX.


DATE: 02/11/25
PROJECT No 73

REVISION FECHA

NOTAS:

PERITO :

CEDULA :

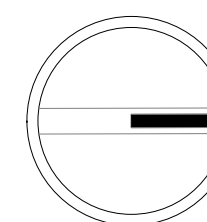

**CORTES Y
FACHADAS**


ESCALA : 1 : 75

A103

DIBUJO : Autor


2 FACHADA FRONTAL

SCALE: 1 : 75

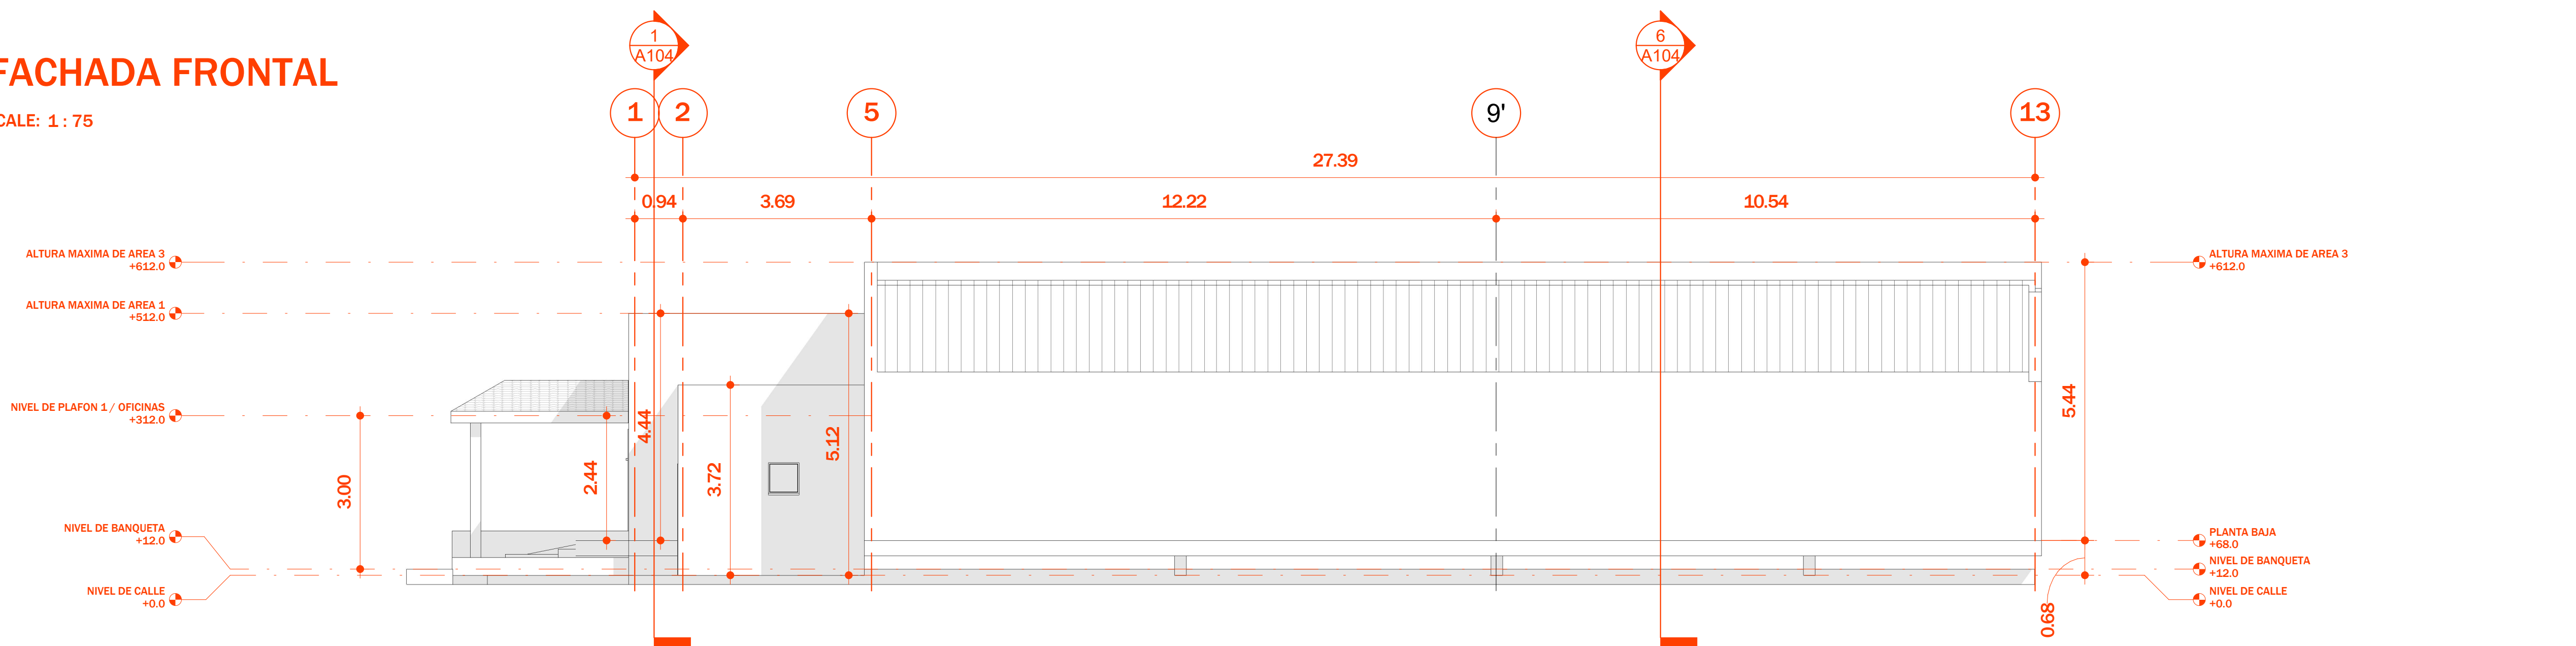


1 FACHADA LATERAL


SCALE: 1 : 75

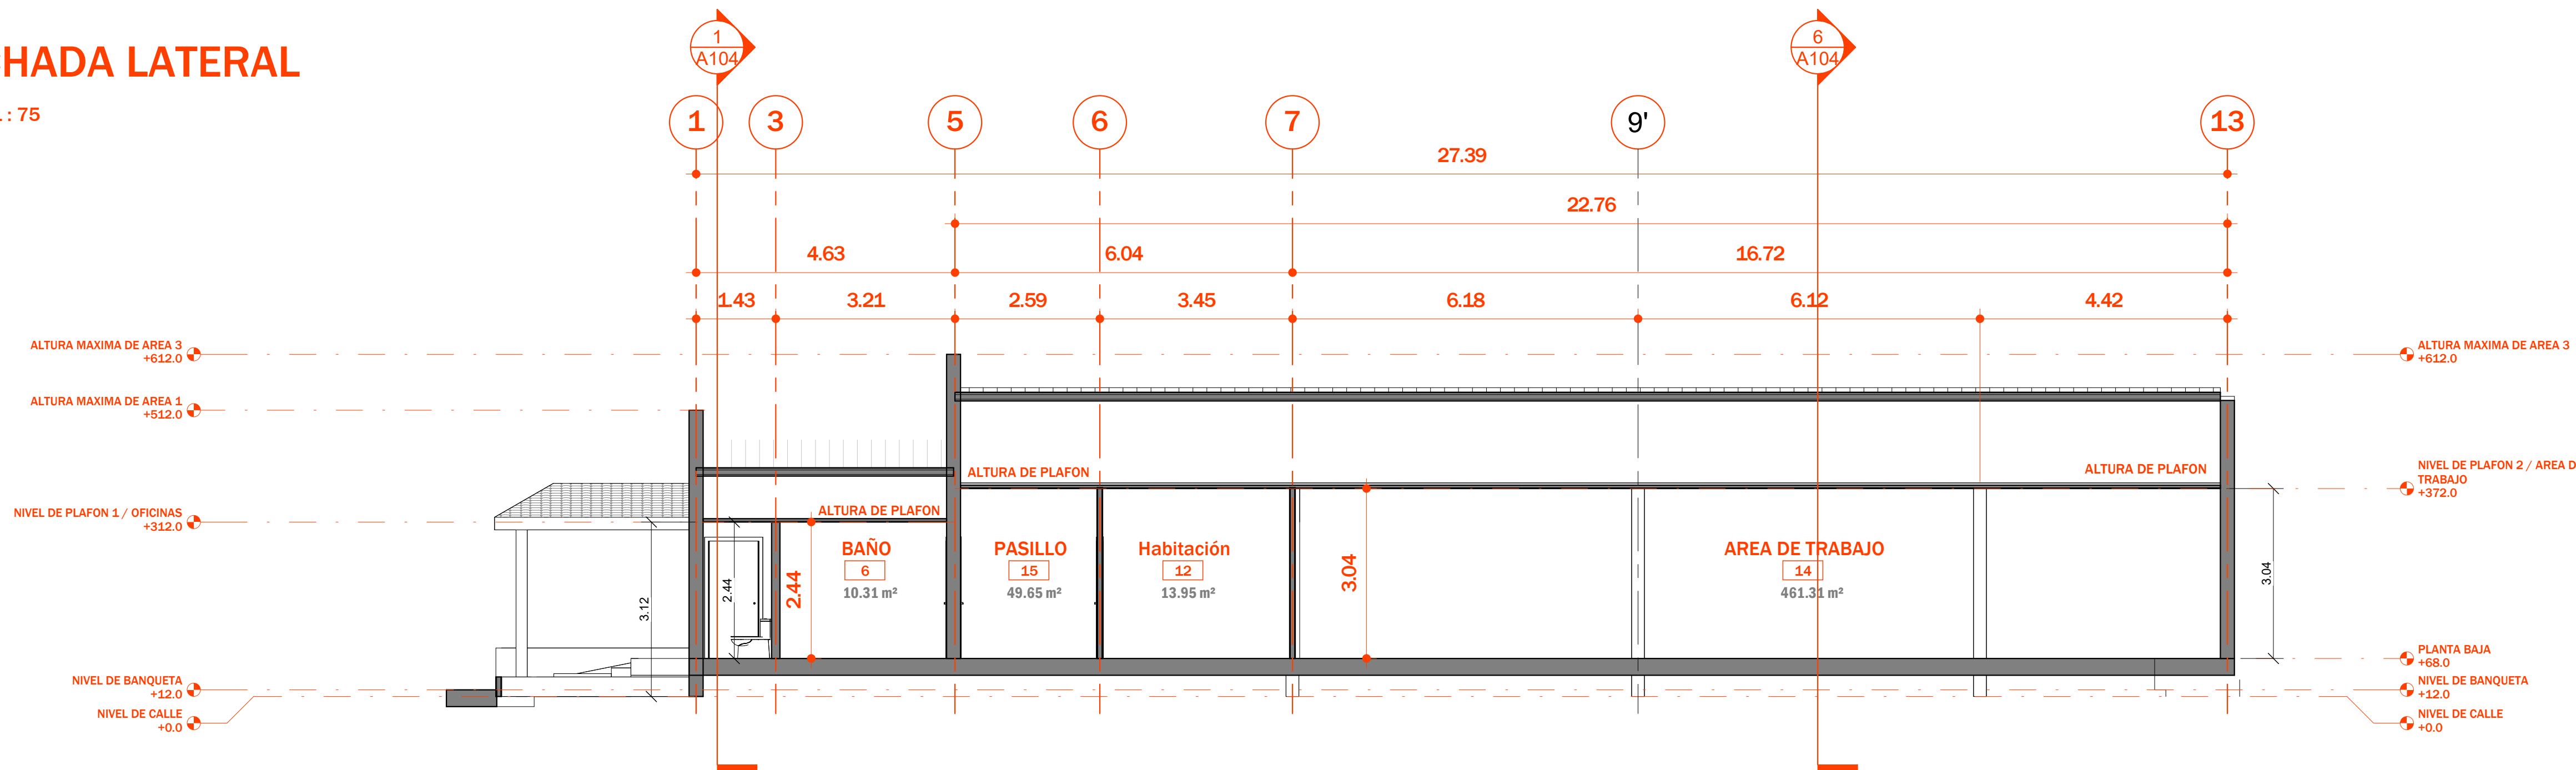


3 Sección 1

SCALE: 1 : 75

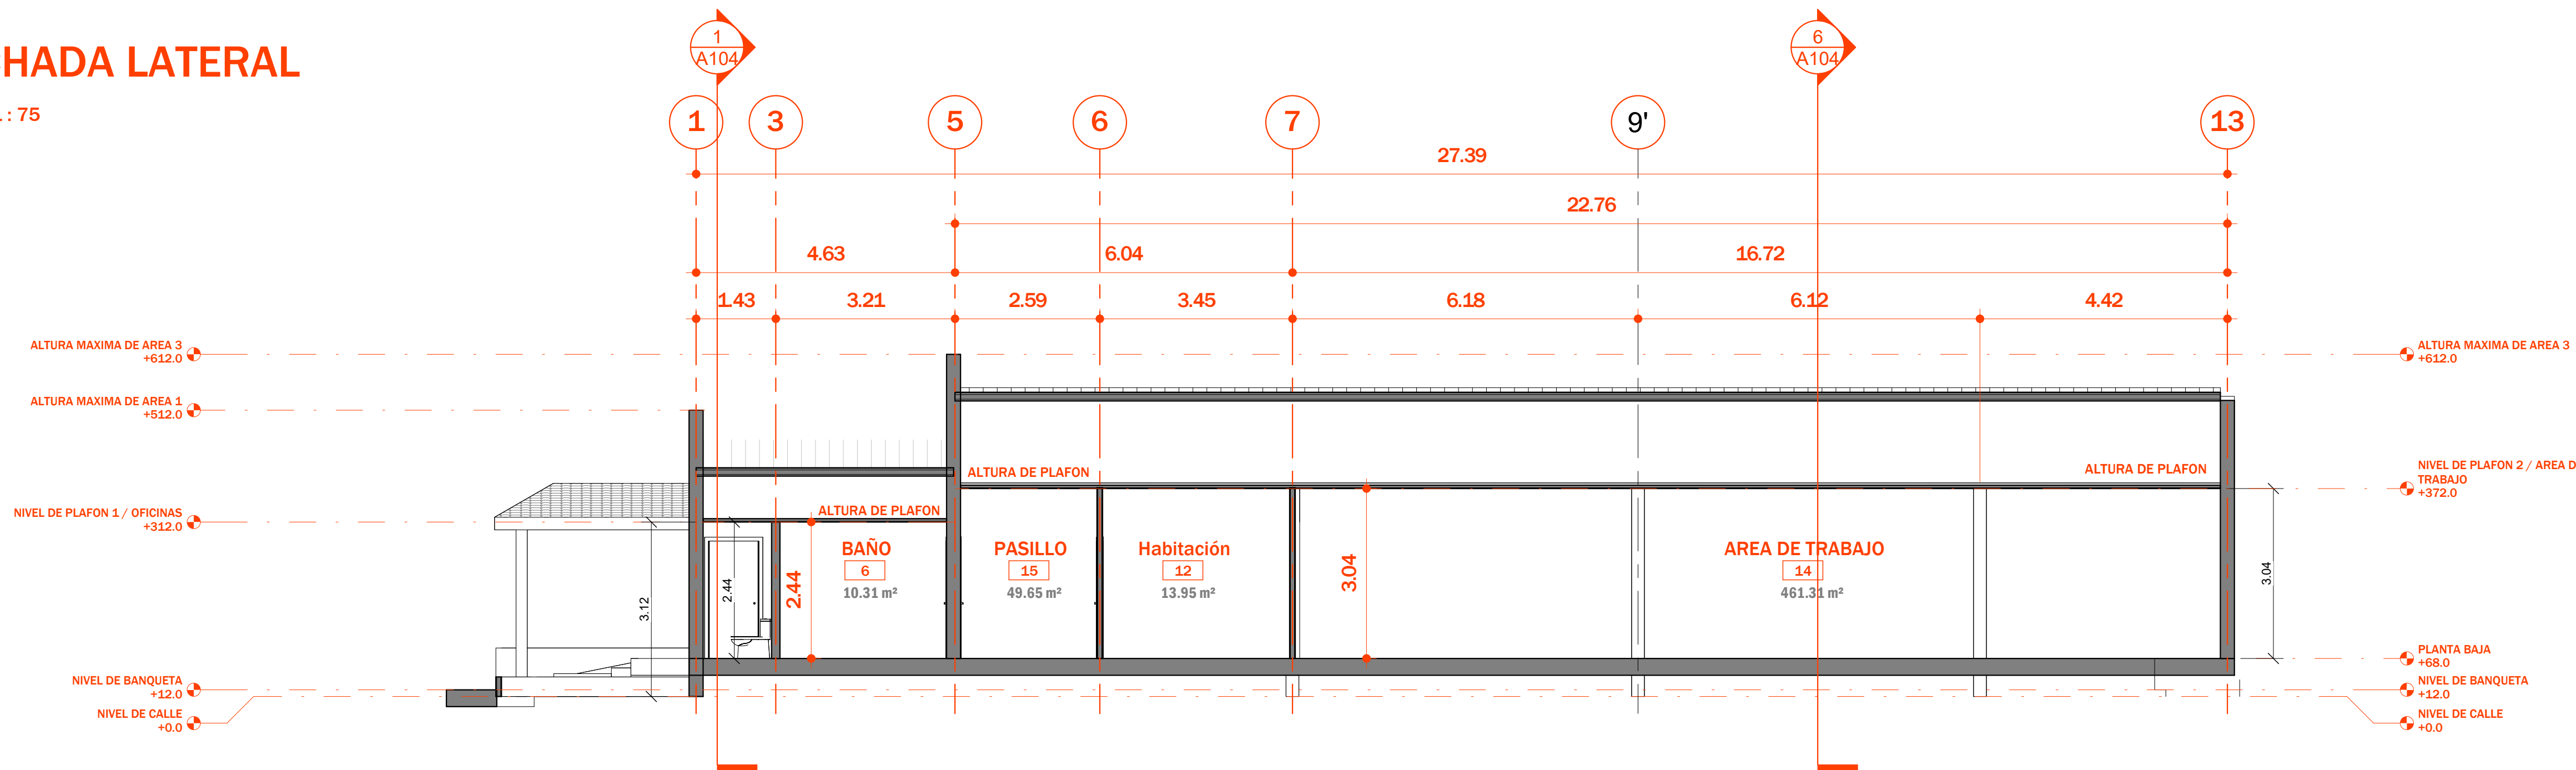


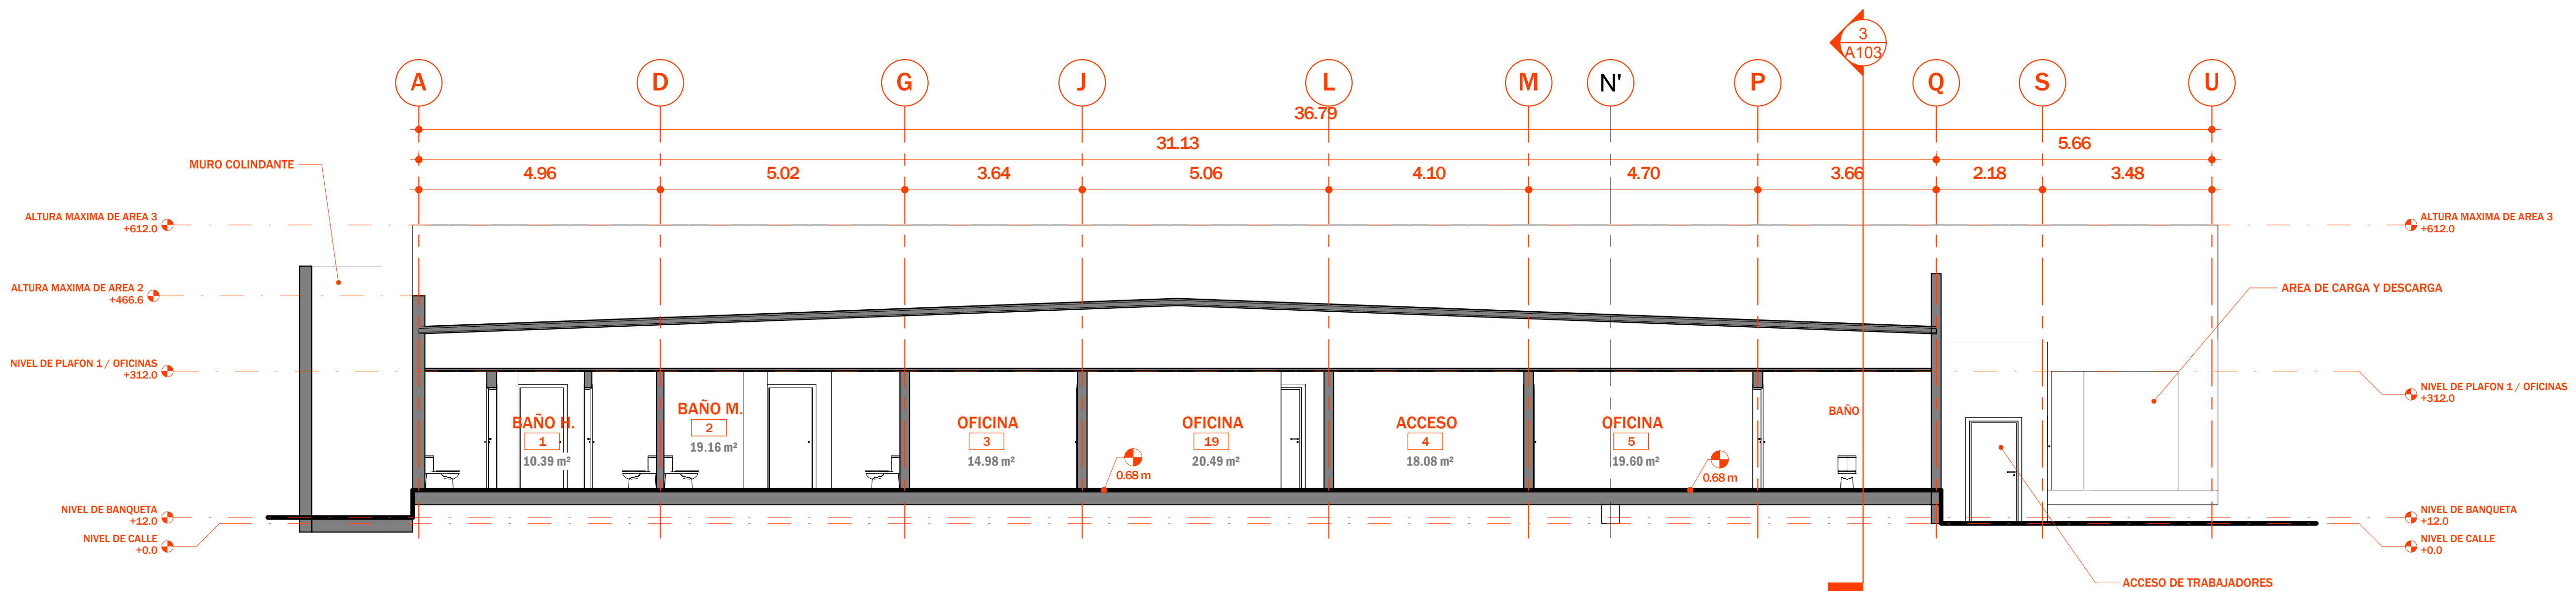


1 Sección 2
SCALE: 1 : 75

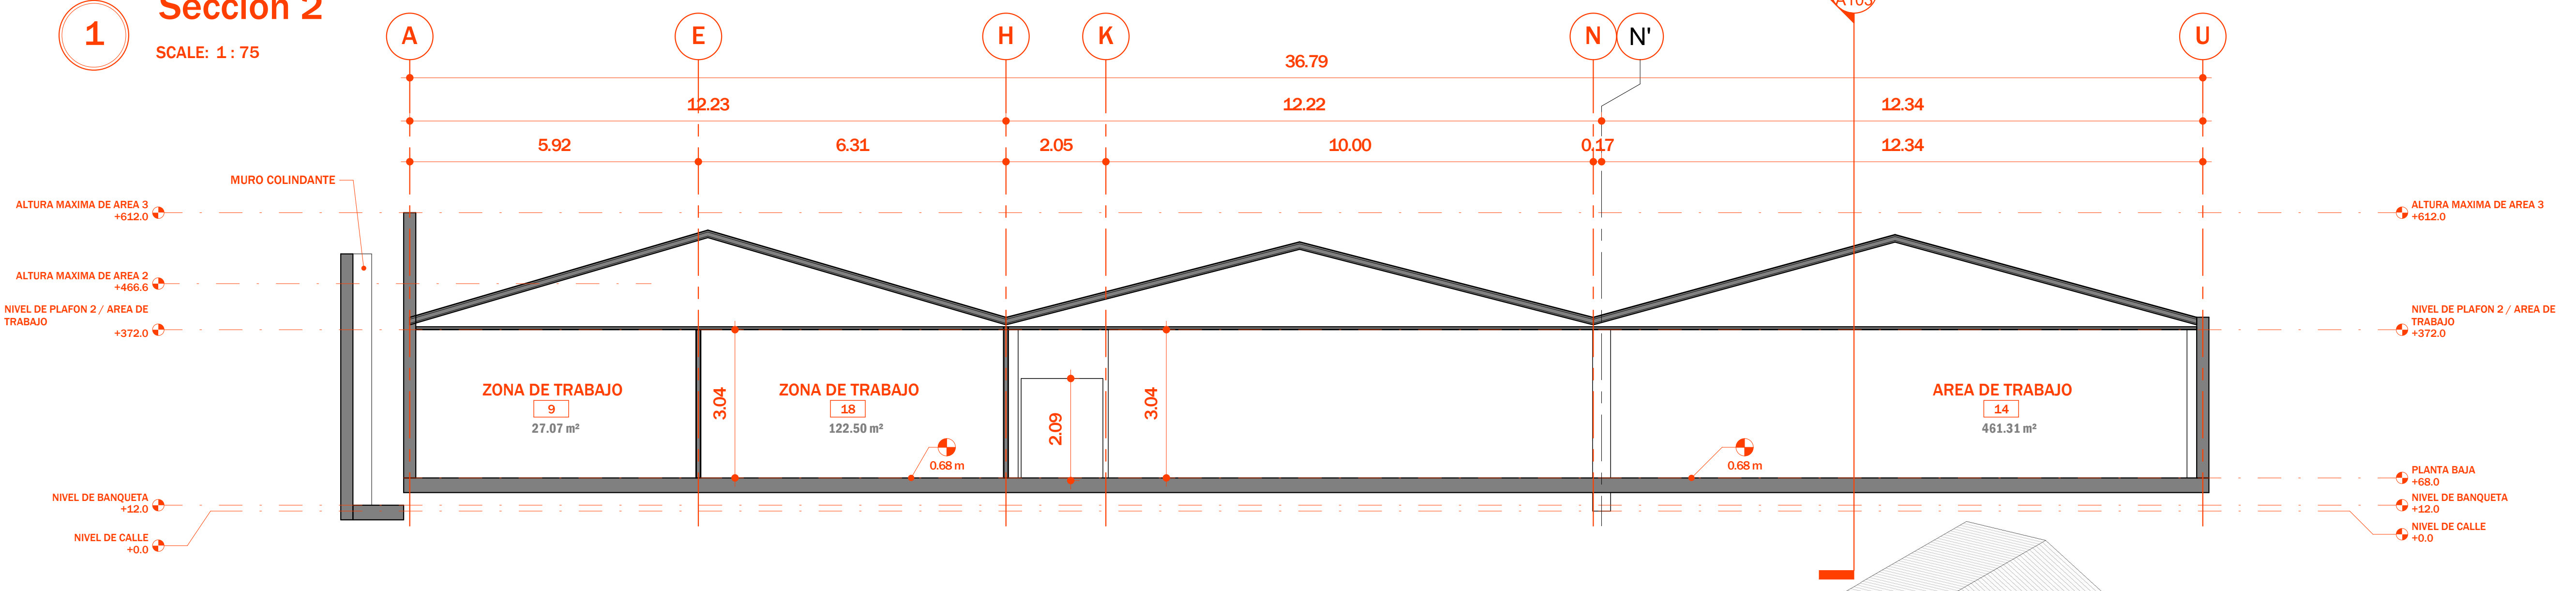


6 Sección 3
SCALE: 1 : 75

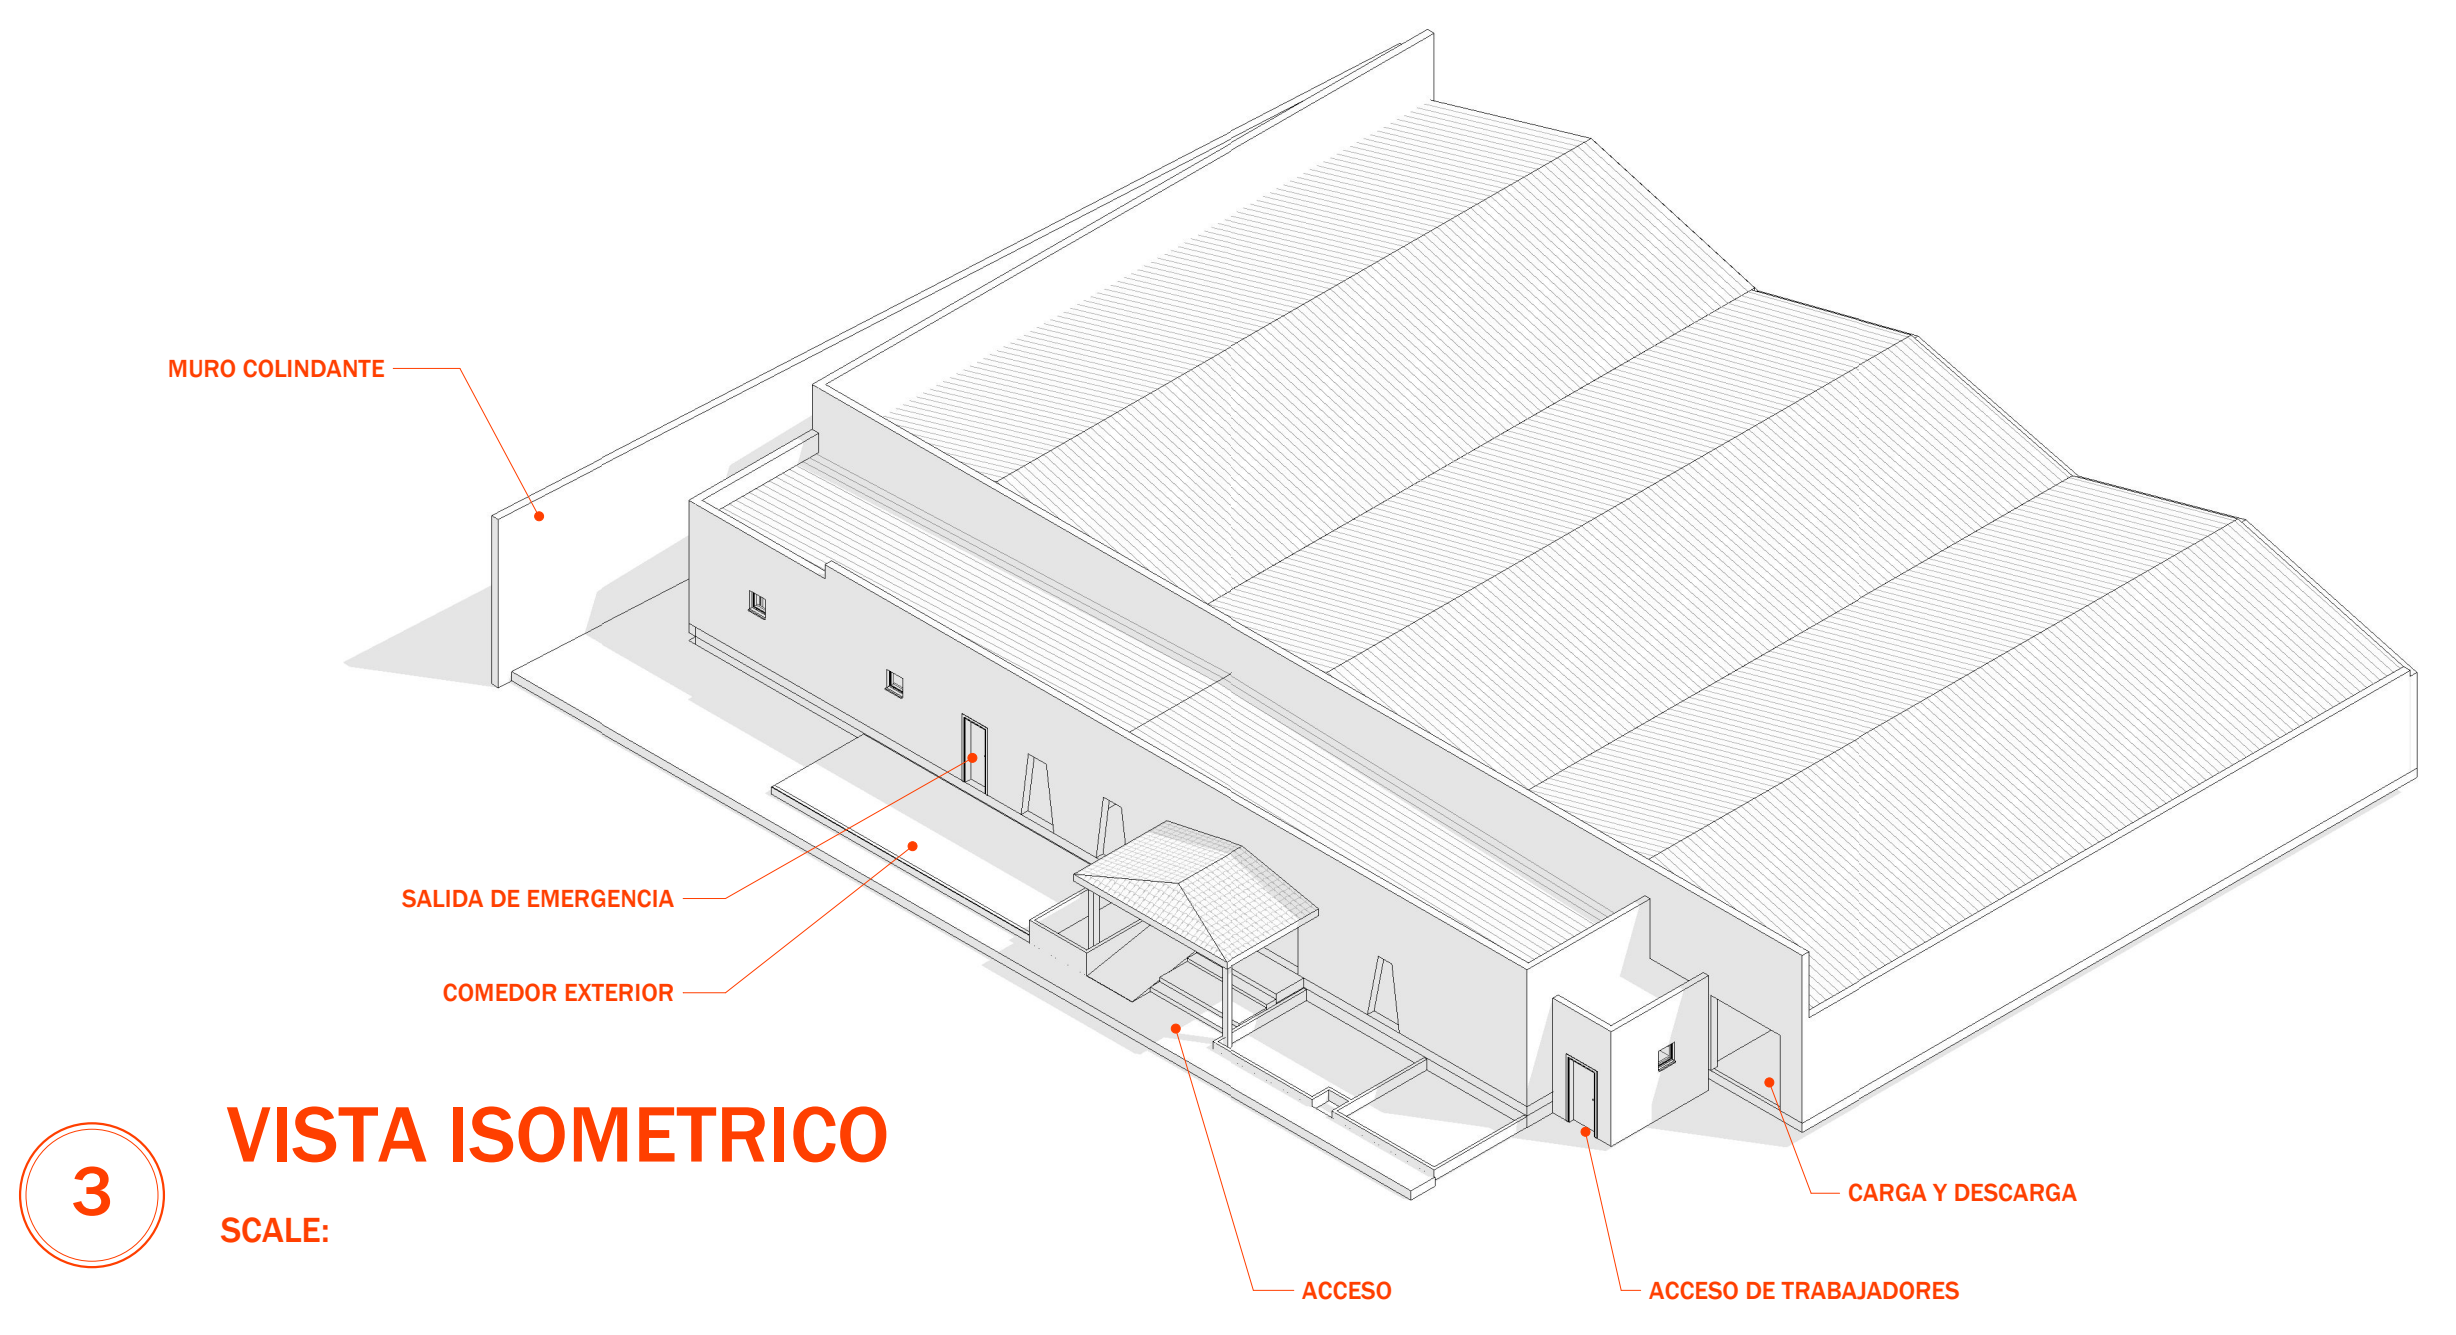

3 VISTA ISOMETRICO
SCALE:

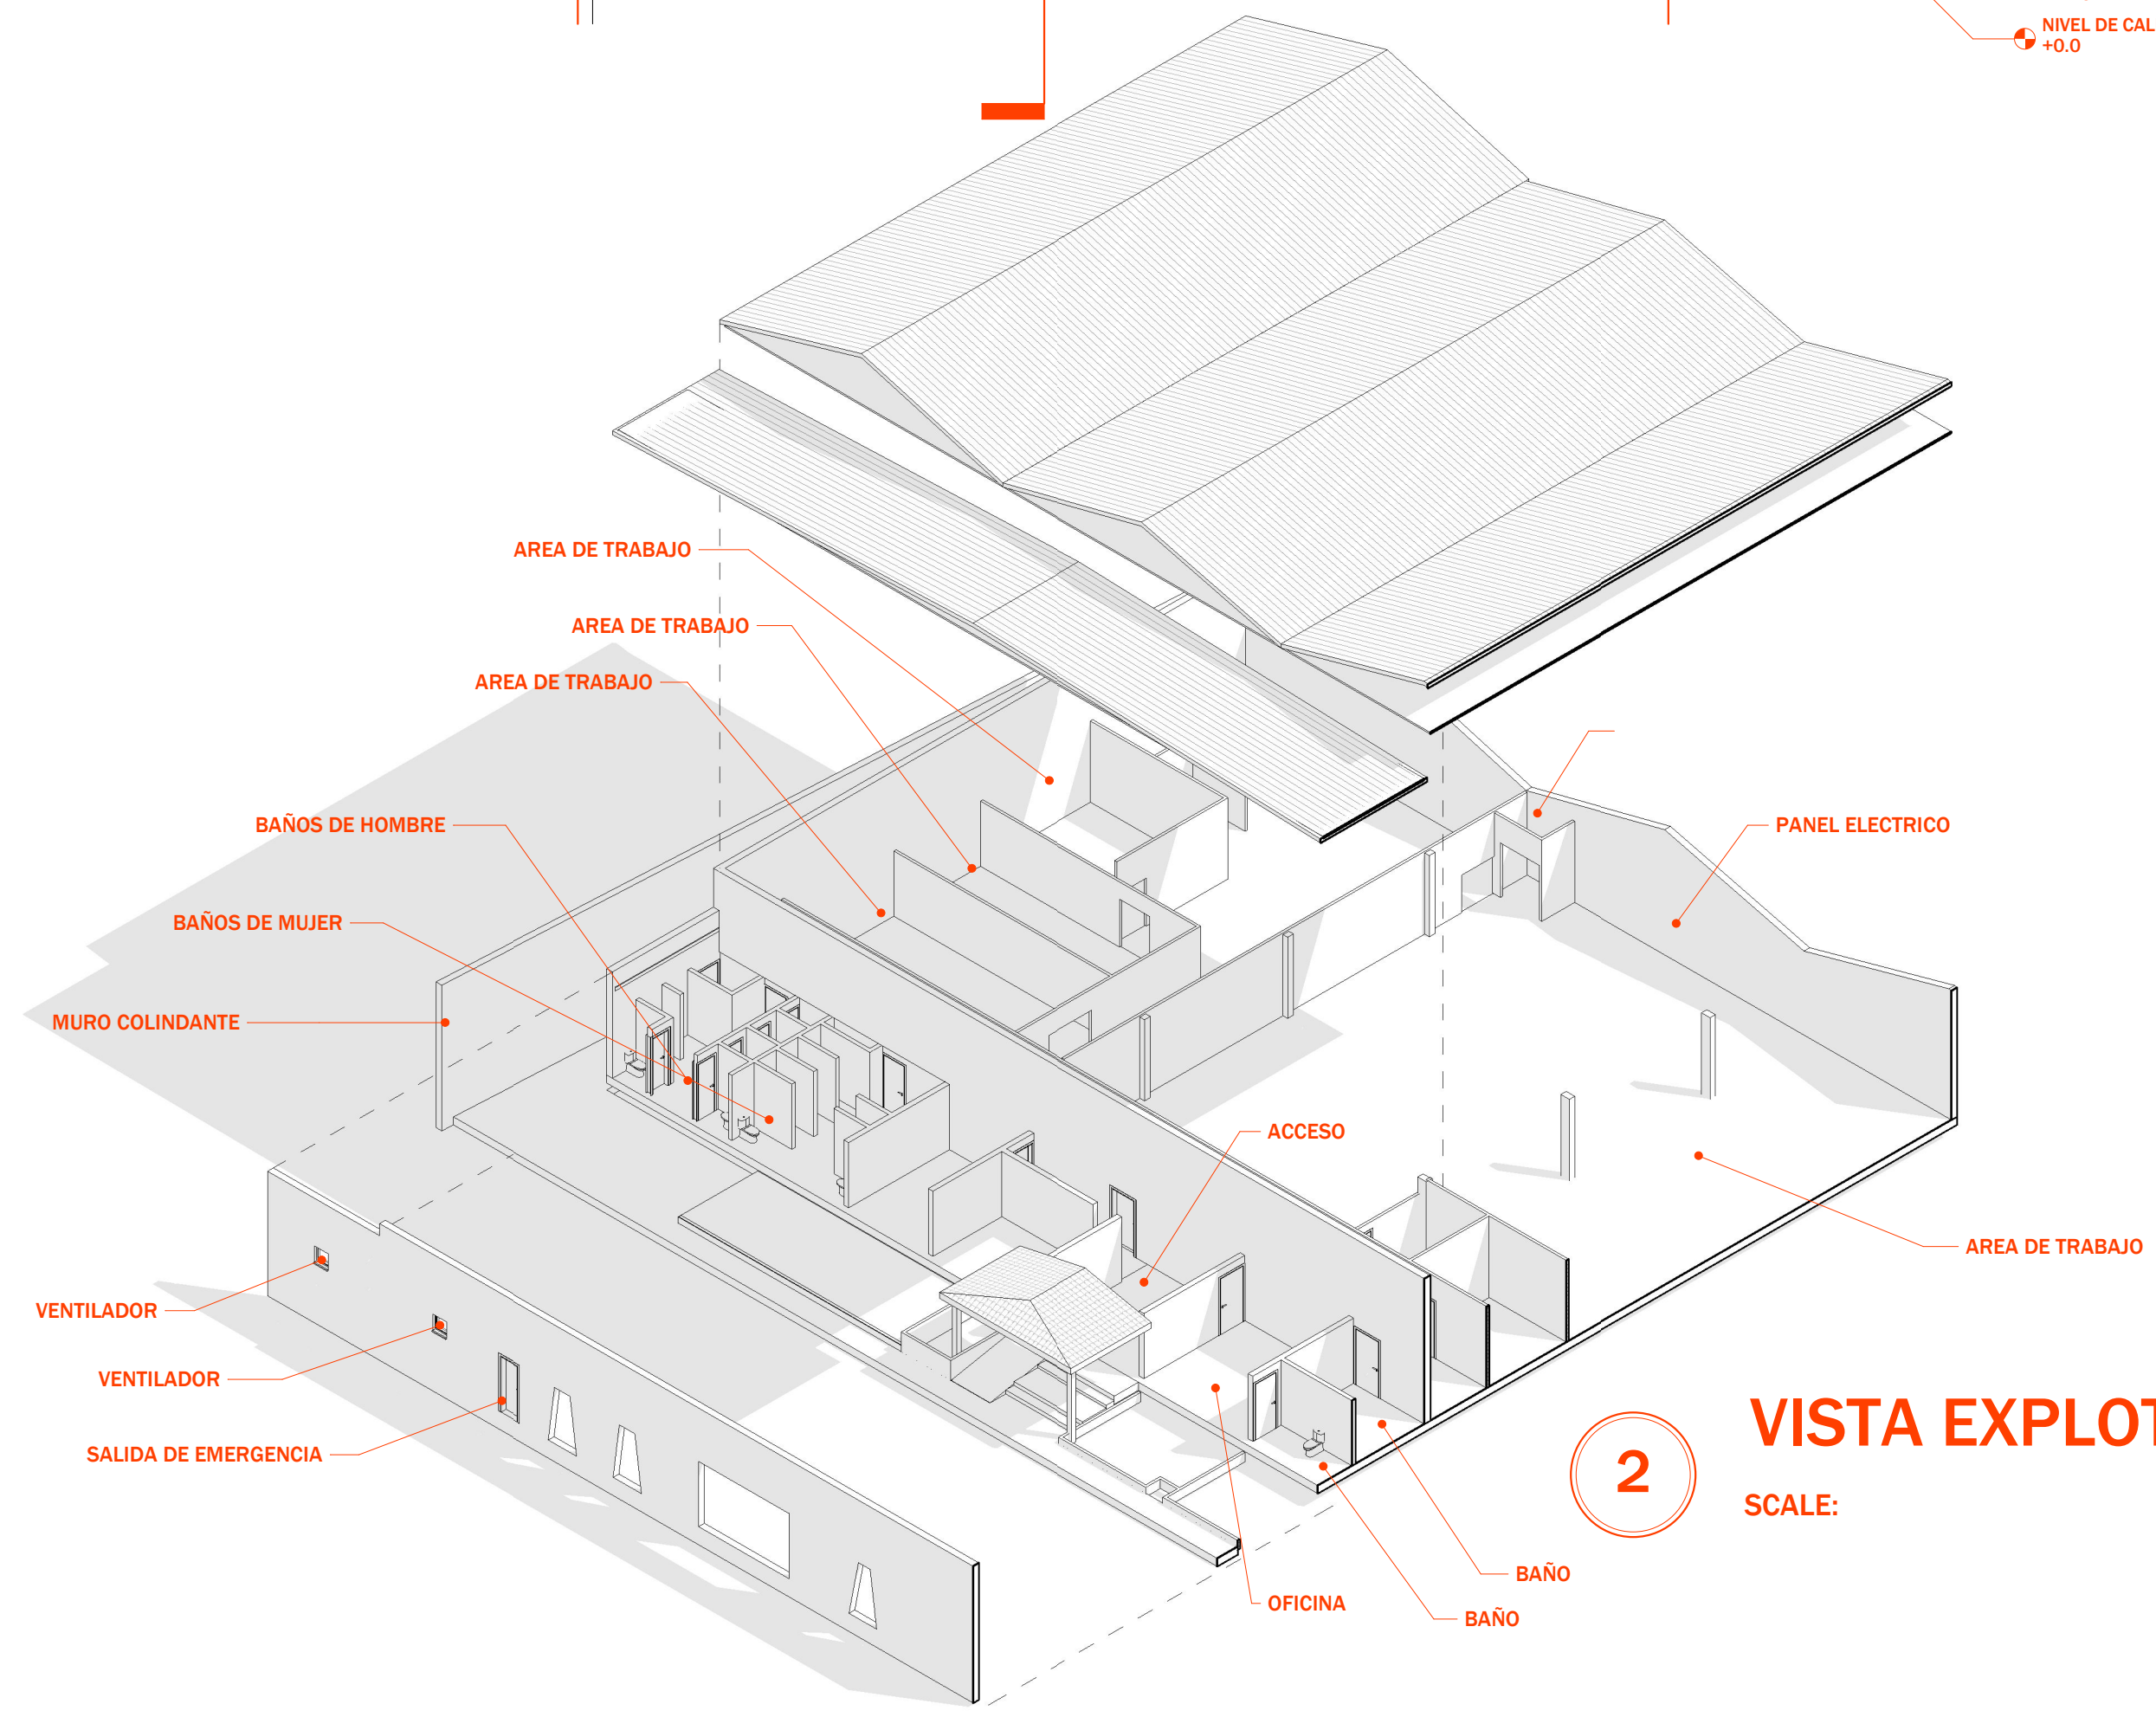

2 VISTA EXPLOTADA
SCALE:

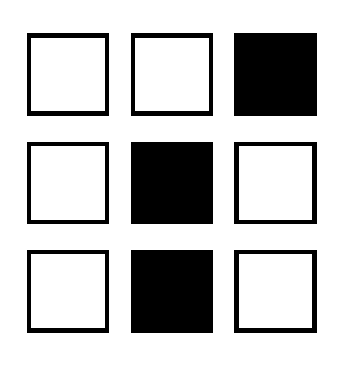

C. JUANA AMES
MACHADO 8897
COL. LA MINA - PLAYAS
DE ROSARIO, BAJA
CALIFORNIA - MX.
CP. 22705


PROYECTO :
C4
LUTTEROTH CAMOU ENRIQUE

M2 TOTALES : 1005.26 M2
LOTE - MZA -
CLAVE CATASTRAL : CF 133001
FRACC LAS BRISAS
TIJUANA, BAJA CALIFORNIA MX.
DATE: 02/11/25
PROJECT No 73

REVISION	FECHA

NOTAS:

PERITO :
CEDULA :

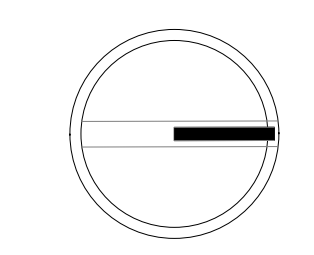

CORTES

ESCALA : 1 : 75

A104

DIBUJO : Autor