

CENTRO INDUSTRIAL ONIX 03

LOCALIZACIÓN DIRECCIÓN



- SIMBOLOGÍA**
- ⊕ — INDICA NIVEL EN PLANTA Y ALZADO
 - ▲ — INDICA NIVEL EN ELEVACIÓN
 - ⊗ — INDICA EJE
 - ⊗ — INDICA CORTE
 - ⊗ — INDICA PLANO DE REFERENCIA
 - ⊗ — INDICA ALZADO
 - ⊗ — INDICA PLANO DE REFERENCIA
 - ⊗ — INDICA ALZADO
 - ⊗ — INDICA PLANO DE REFERENCIA

- NOTAS GENERALES**
- N.P.T. NIVEL DE PISO TERMINADO
 - N.C.M. NIVEL DE CORONAMIENTO DE MURO
 - N.C.P. NIVEL DE CORONAMIENTO DE PRETEL
 - N.L.B.P. NIVEL LECHO BAJO DE PLAFÓN
 - N.L.B.L. NIVEL LECHO BAJO LOSA
 - N.S.L. NIVEL SUPERIOR DE LOSA

TIPO DE PROYECTO
INDUSTRIAL

No. LOTE _____ **No. MANZANA** _____

CLAVE CATASTRAL _____

PROPIETARIO
ENRIQUE MARTÍN LUTTEROTH

PROYECTO _____

DIBUJO
ARG. CESAR M. SERRANO P.

DIRECTOR RESPONSABLE DE OBRA _____ **NO. REGISTRO** _____

FIRMA DE AUTORIZACIÓN _____

ÁREAS

SUPERFICIE DEL TERRENO _____


SUPERFICIE DE CONSTRUCCIÓN
1.107,56m²

REVISIONES _____ **FECHA** _____

CONTENIDO _____ **DISCIPLINA** ARQUITECTURA

PLANTA ARQUITECTONICA

NO. PLANO _____ **ESCALA** INDICADA

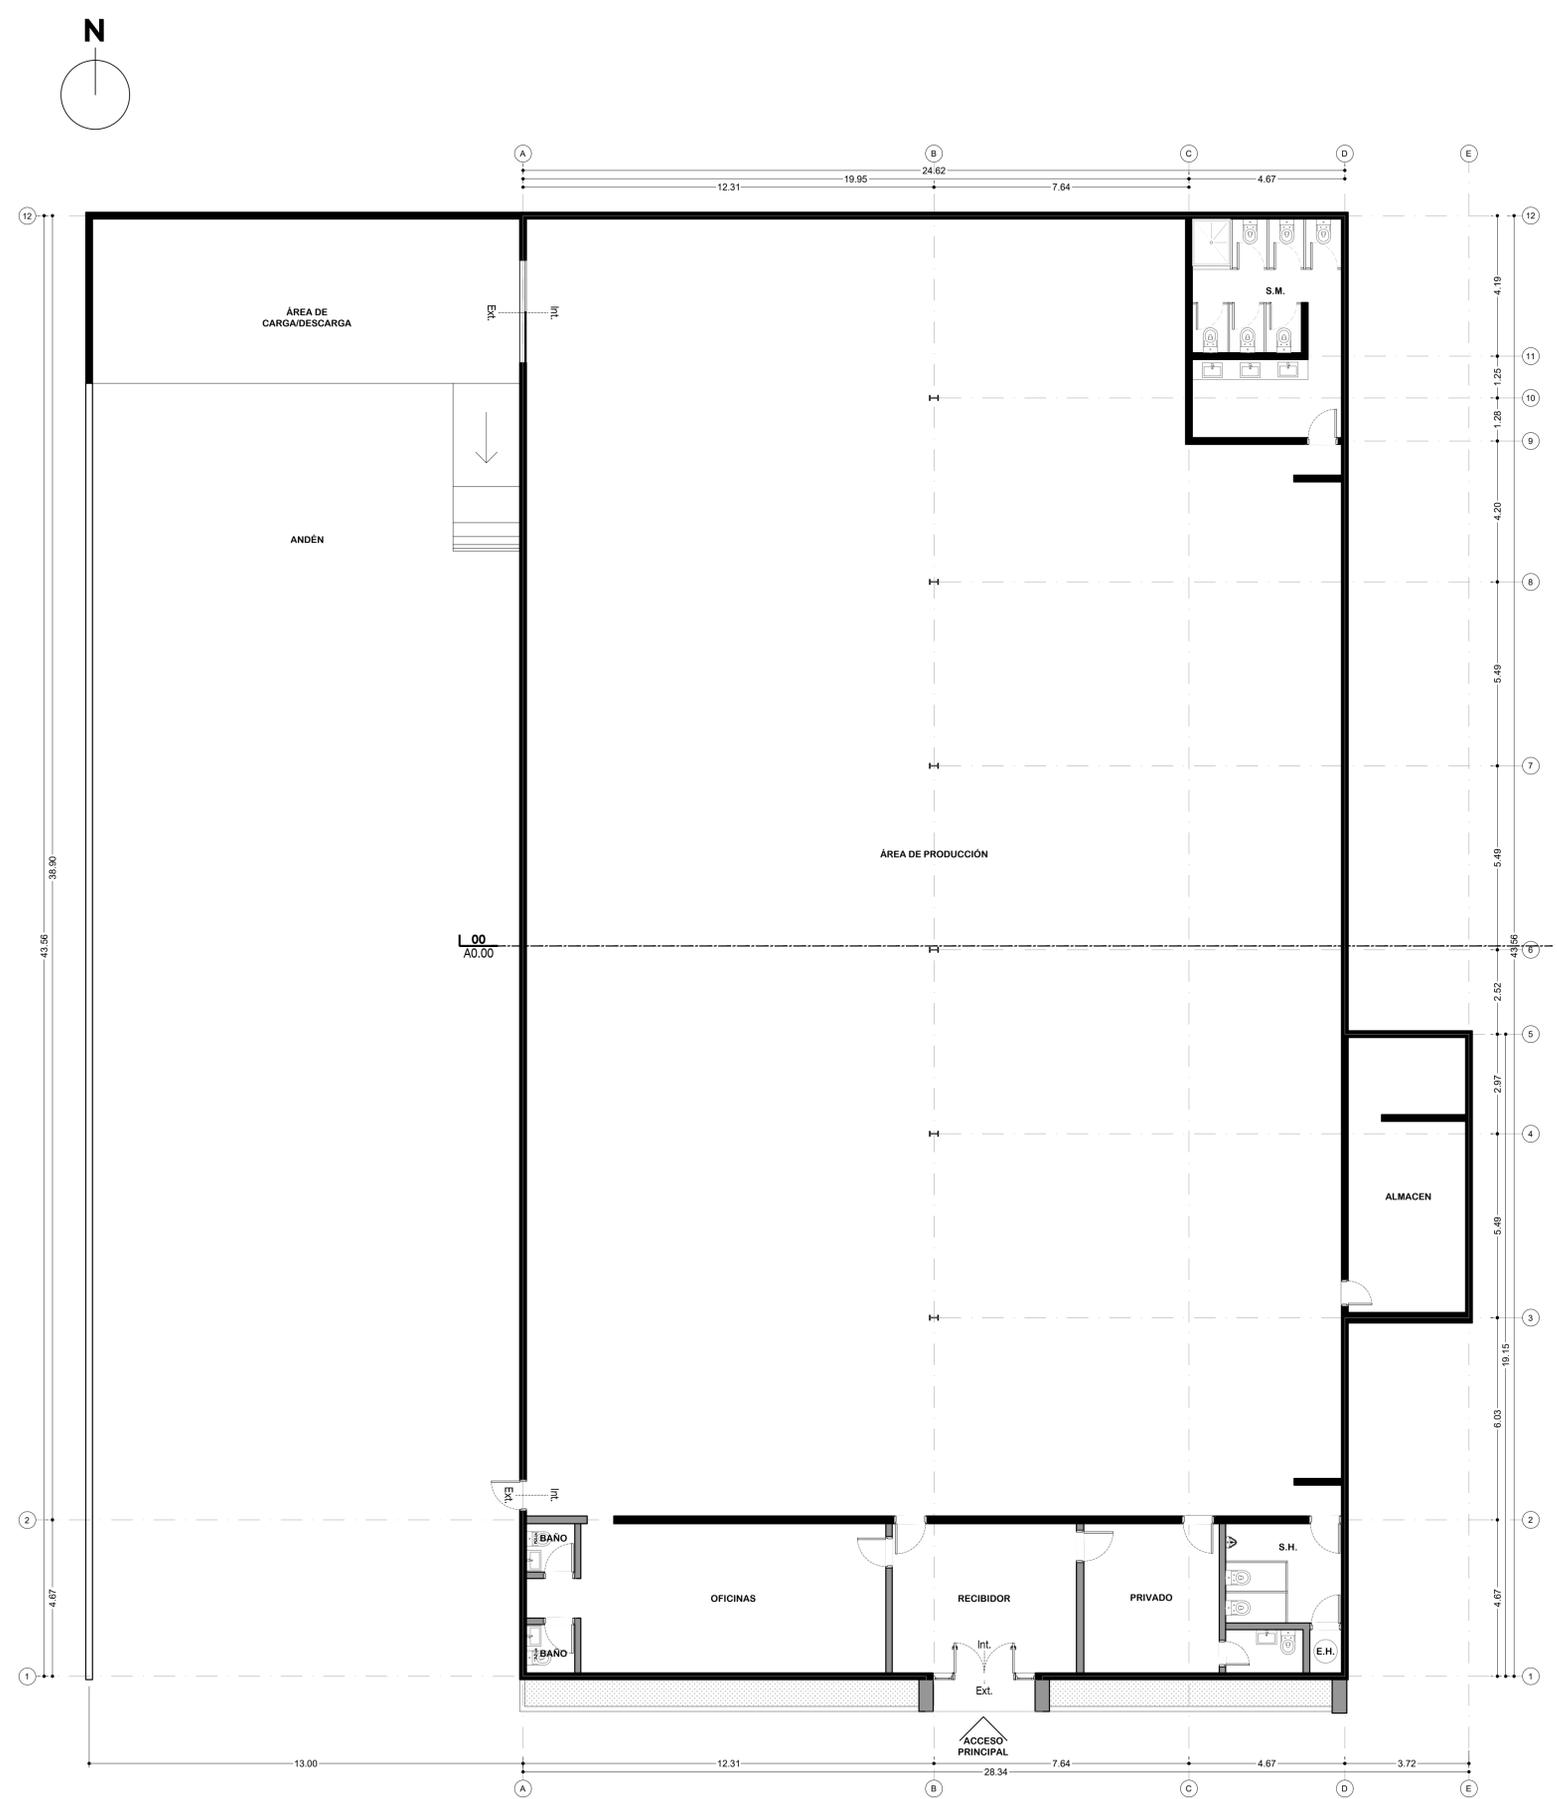

01 | PLANTA BAJA
Escala 1:100