

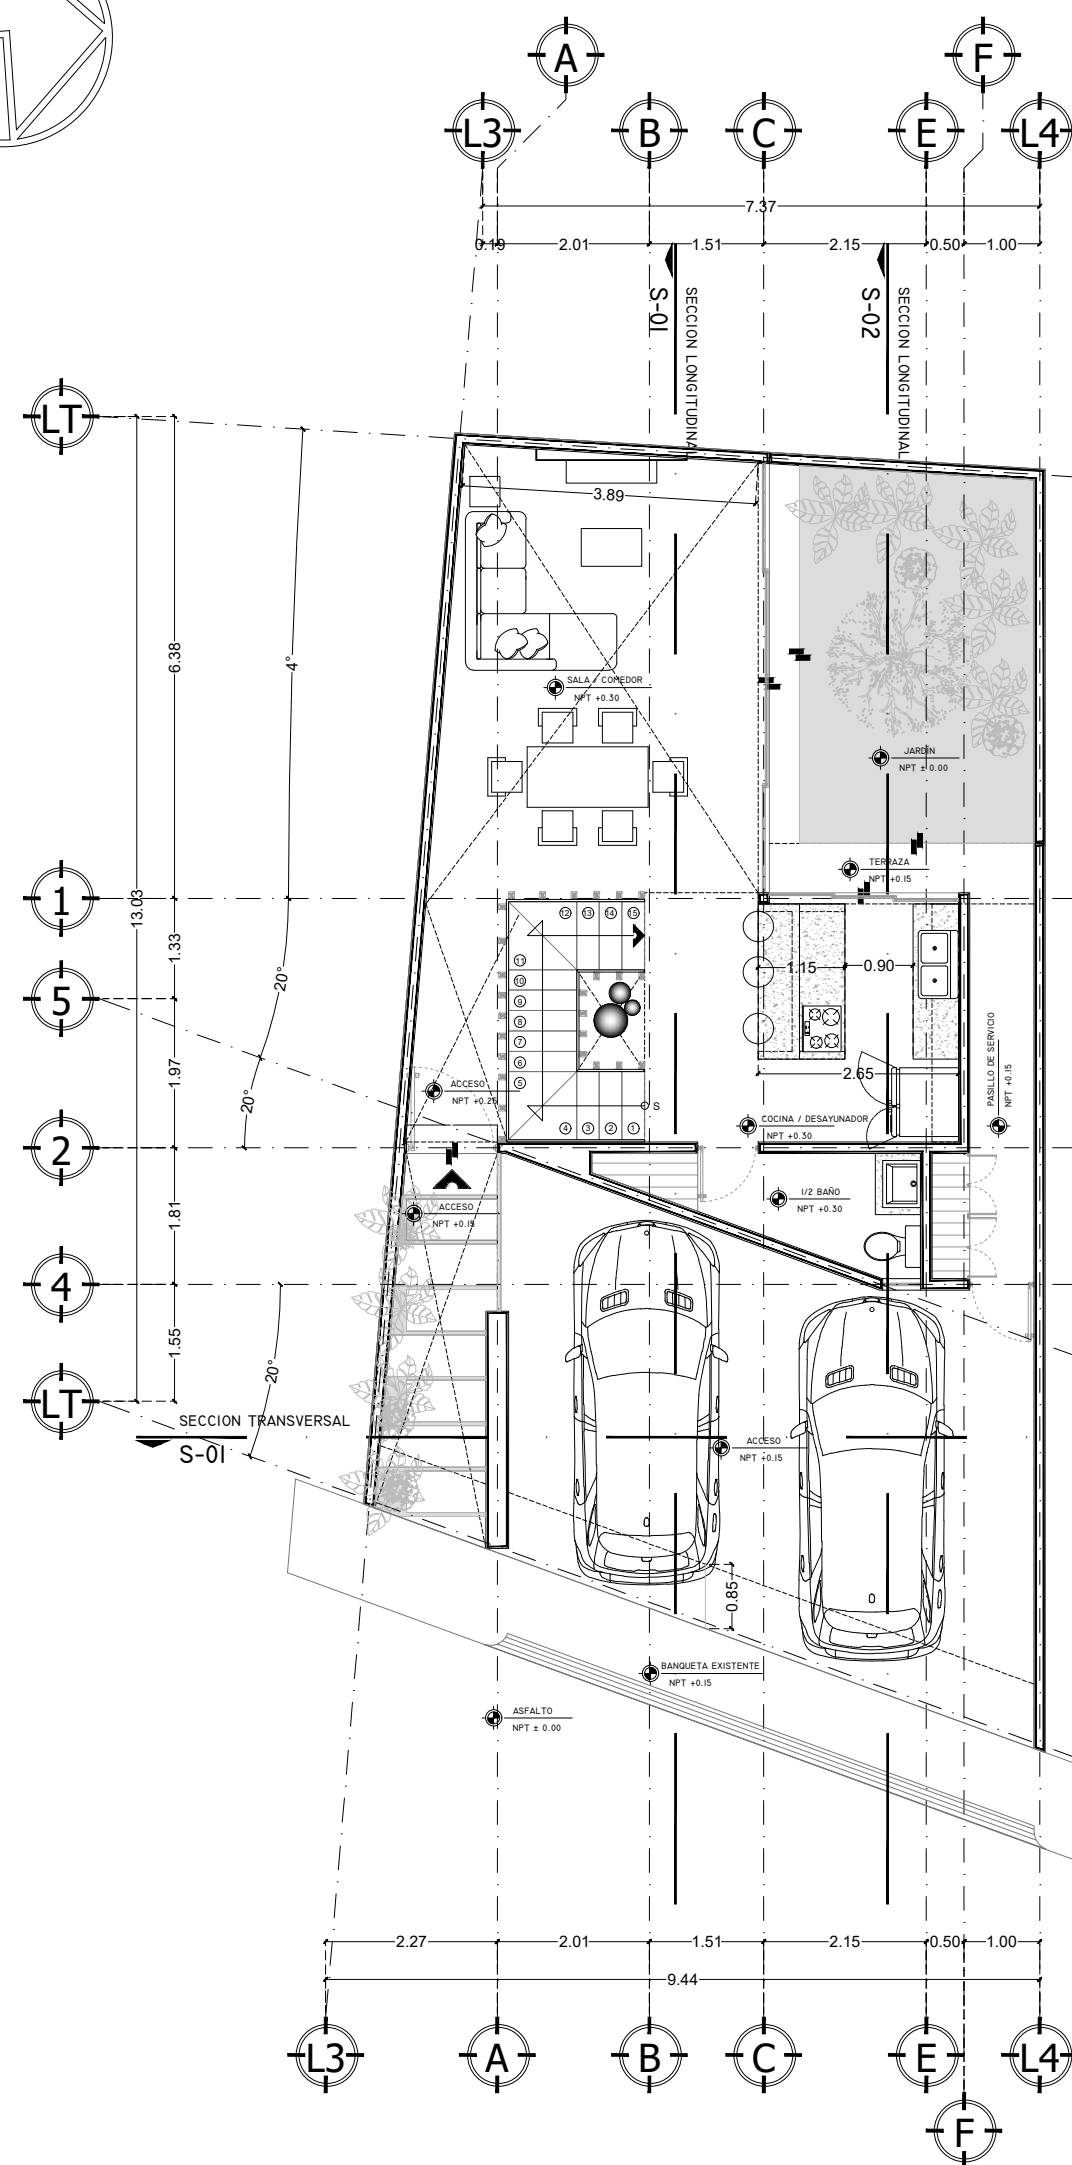
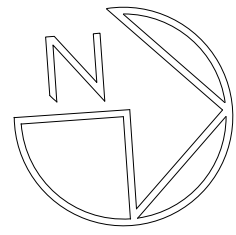
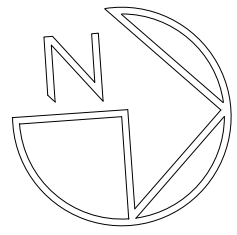
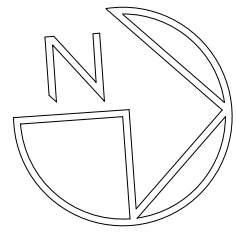


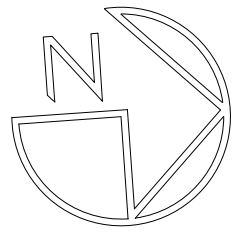


Planta Baja

Escala: 1:100 Acot.: m

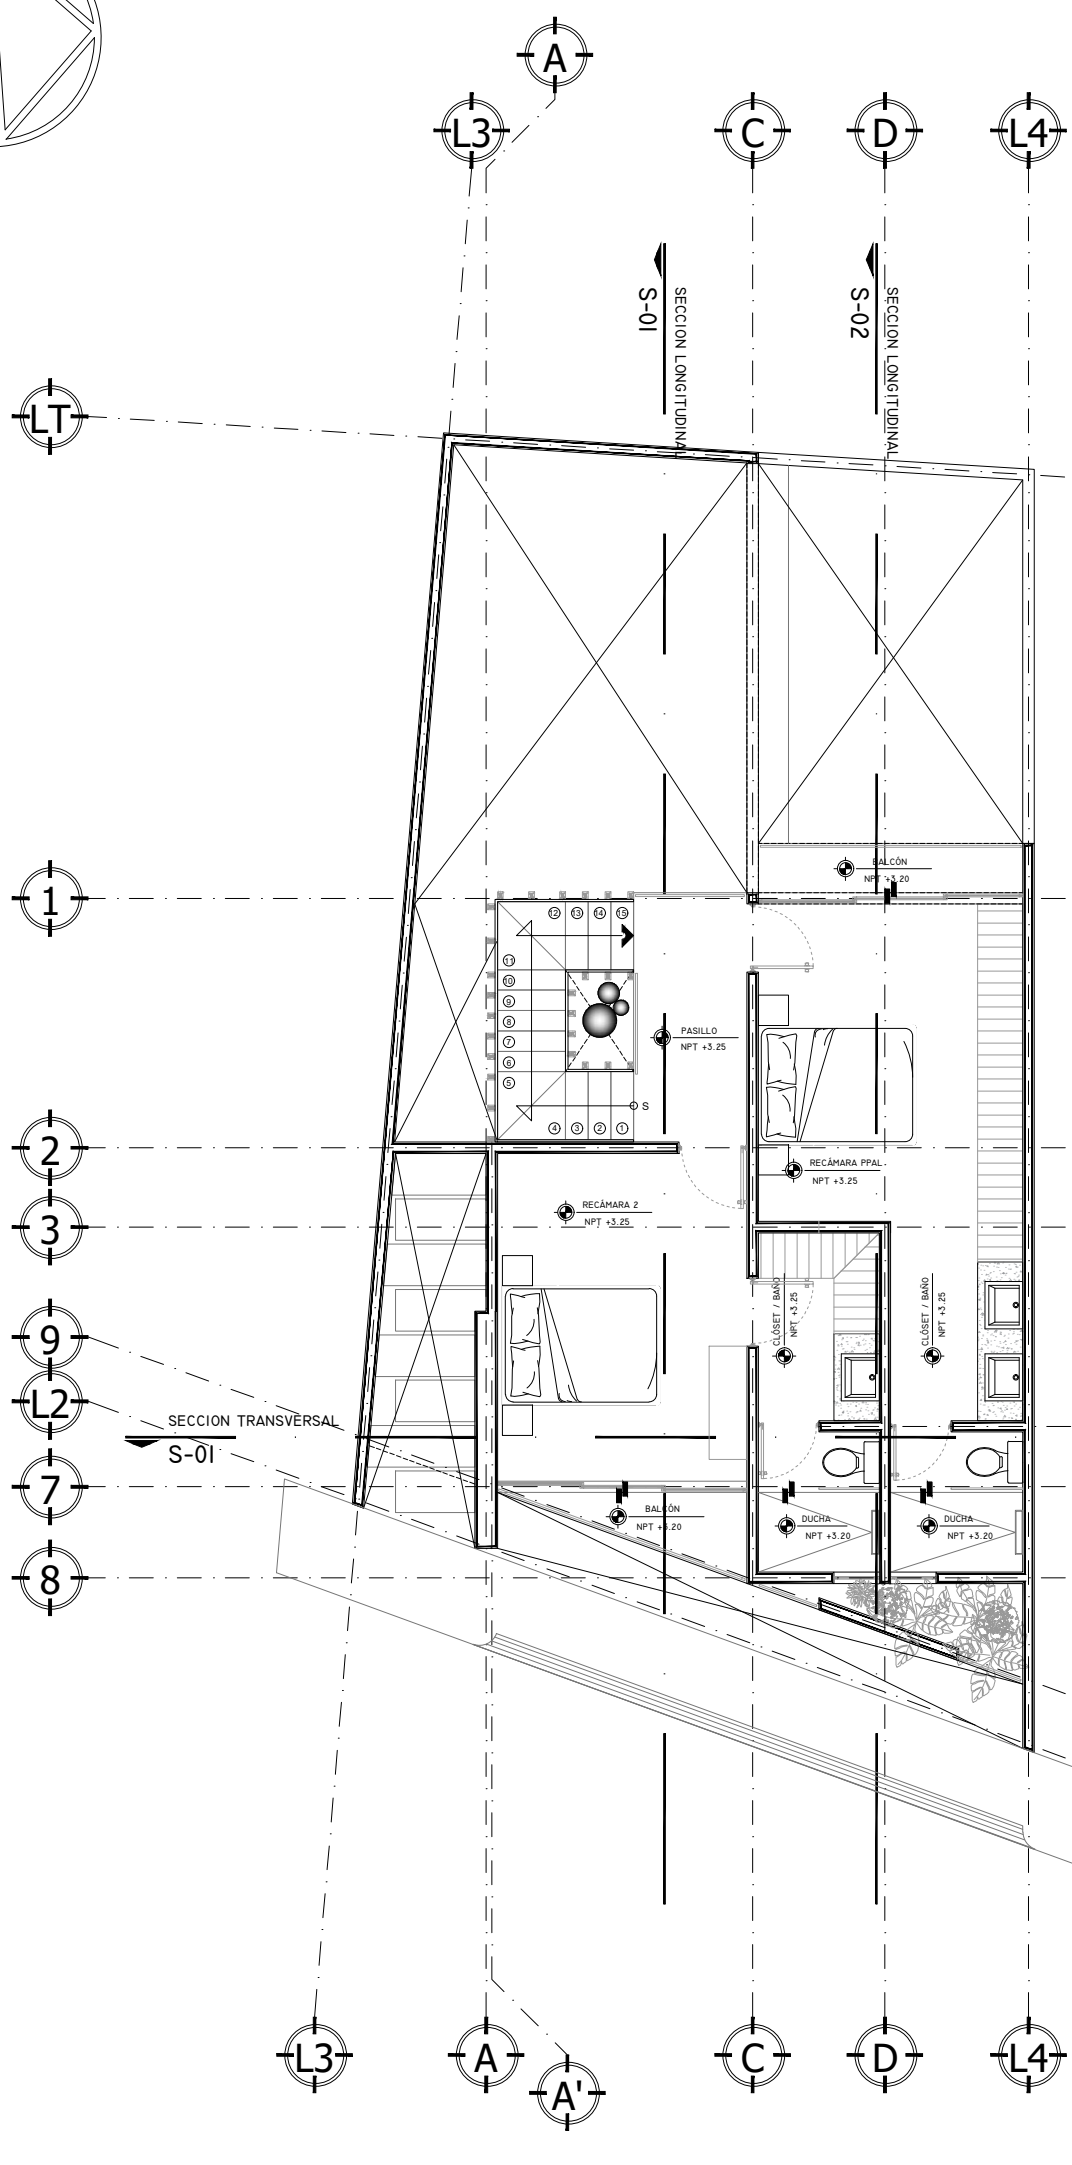


Planta Alta

Escala: 1:100 Acot.: m

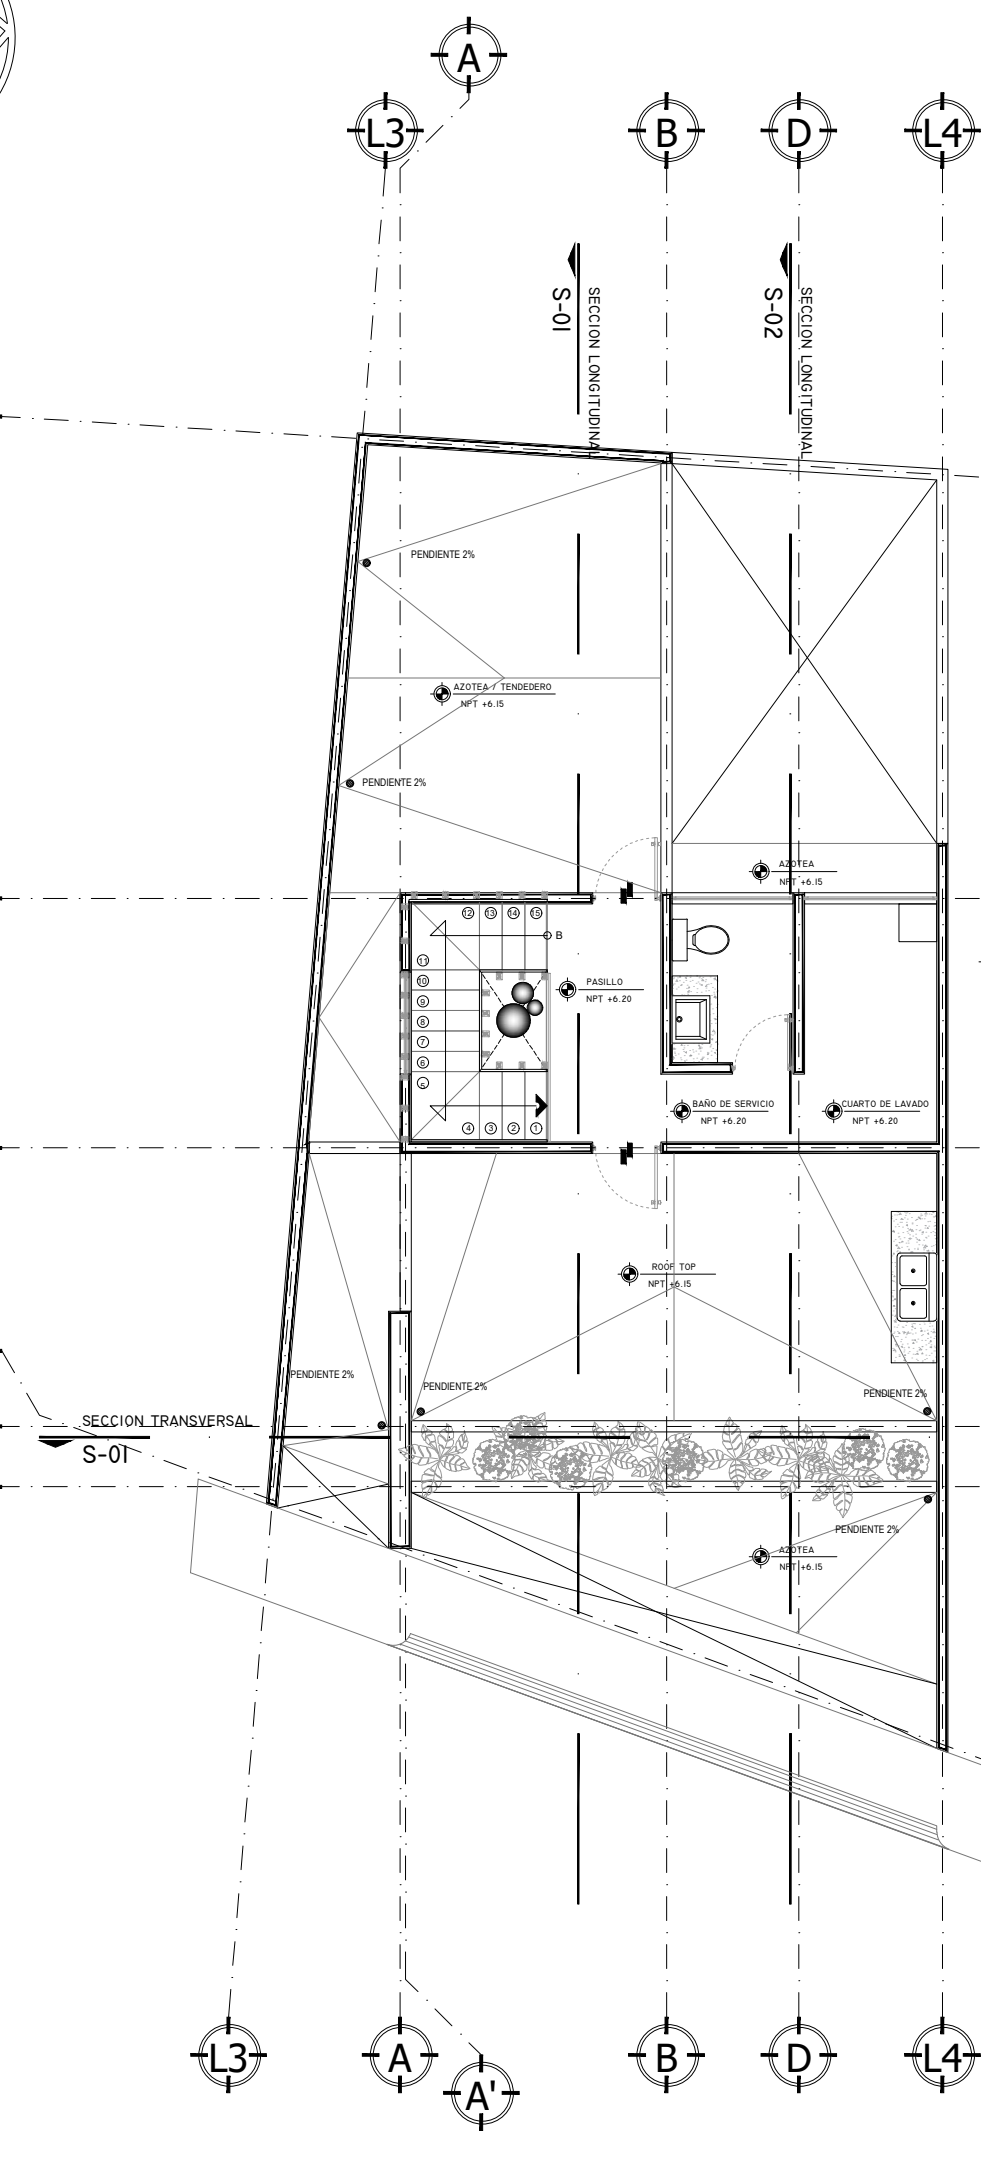


Planta Roof Top

Escala: 1:100 Acot.: m

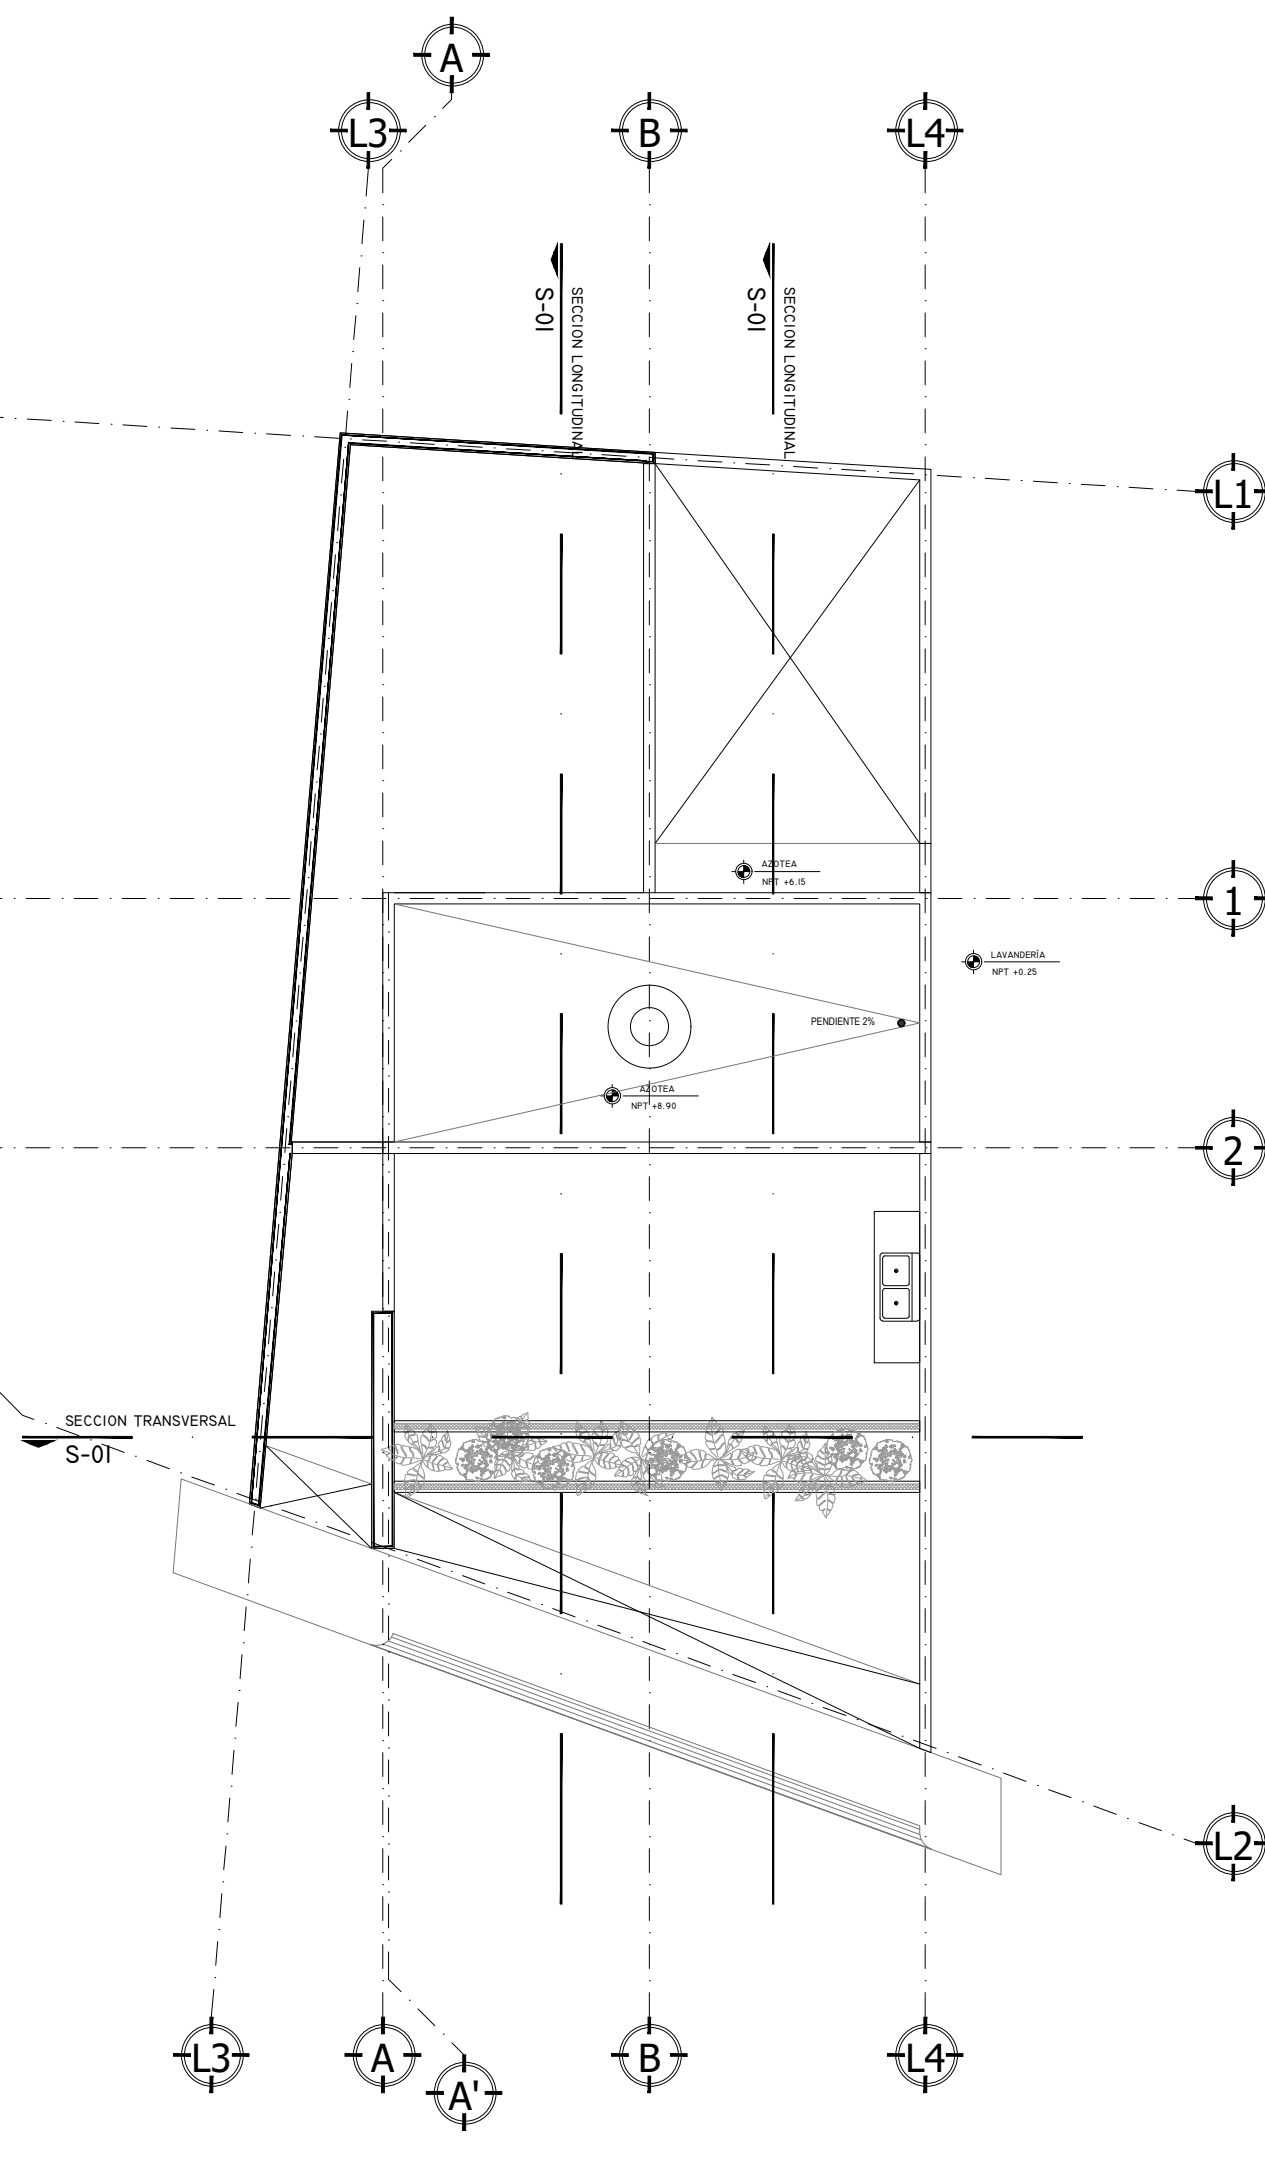


Planta Azoteas

Escala: 1:100 Acot.: m

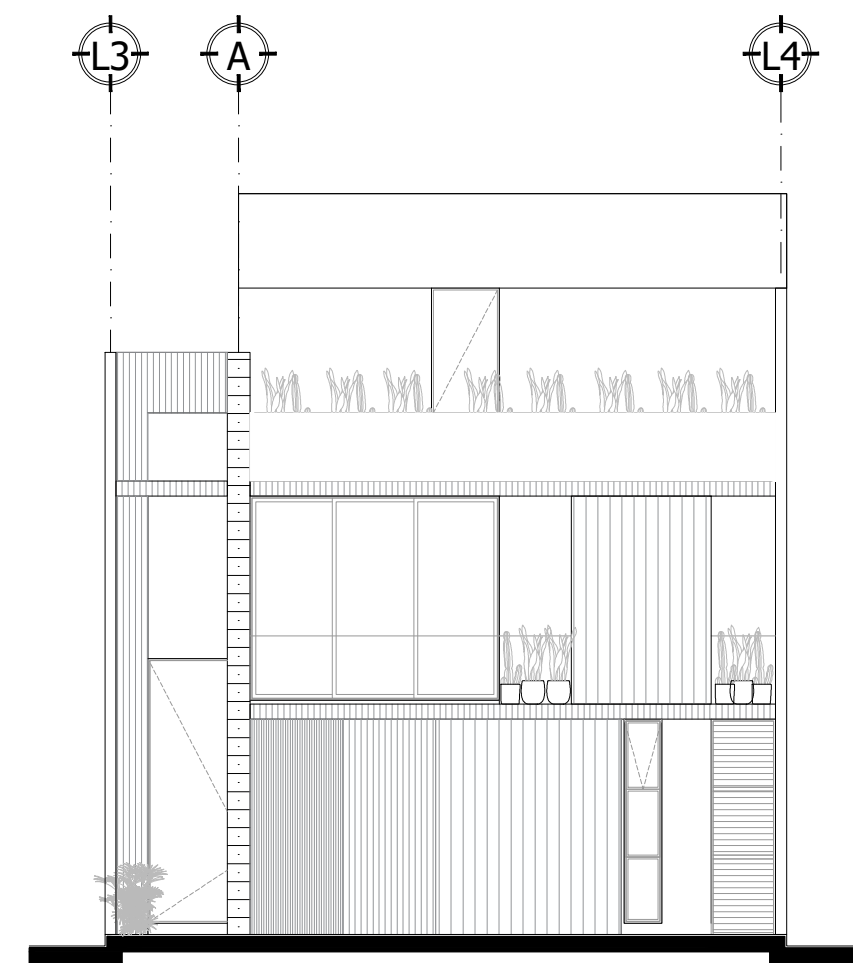


Elevación Este

Escala: 1:100 Acot.: m

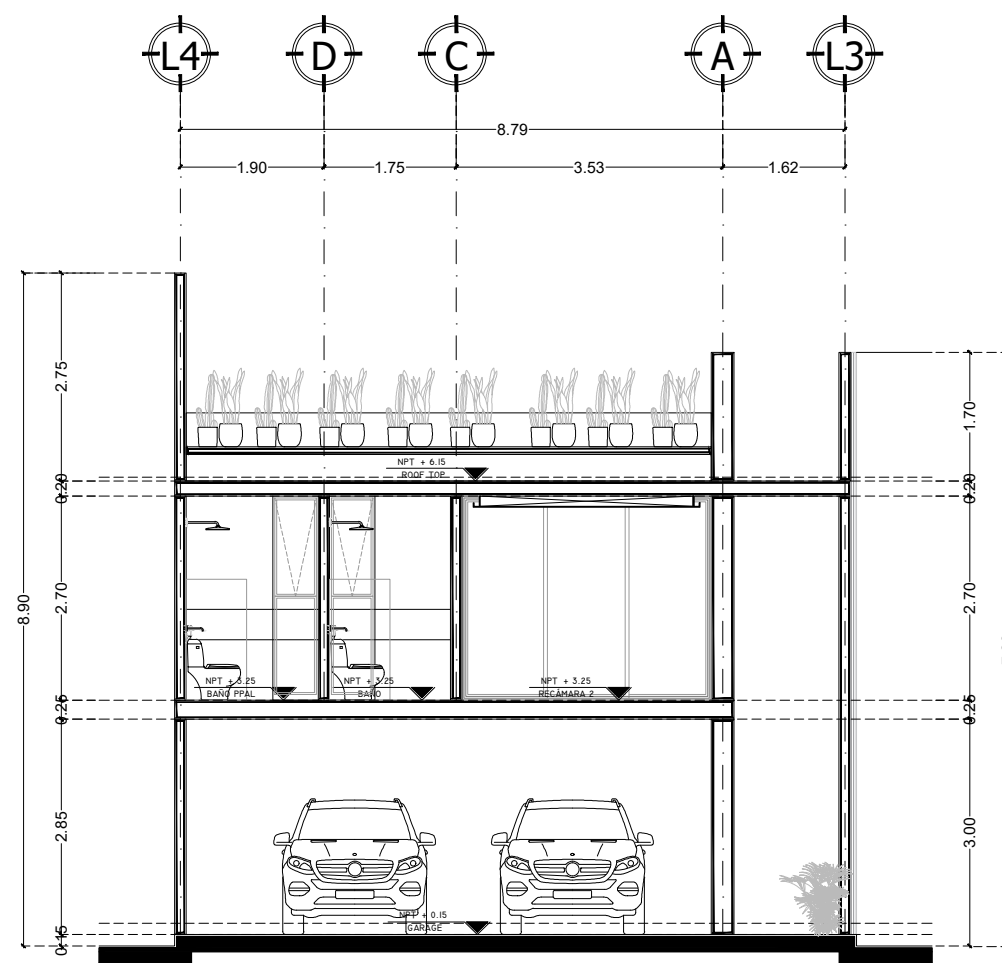


Sección Transversal 01

Escala: 1:100 Acot.: m

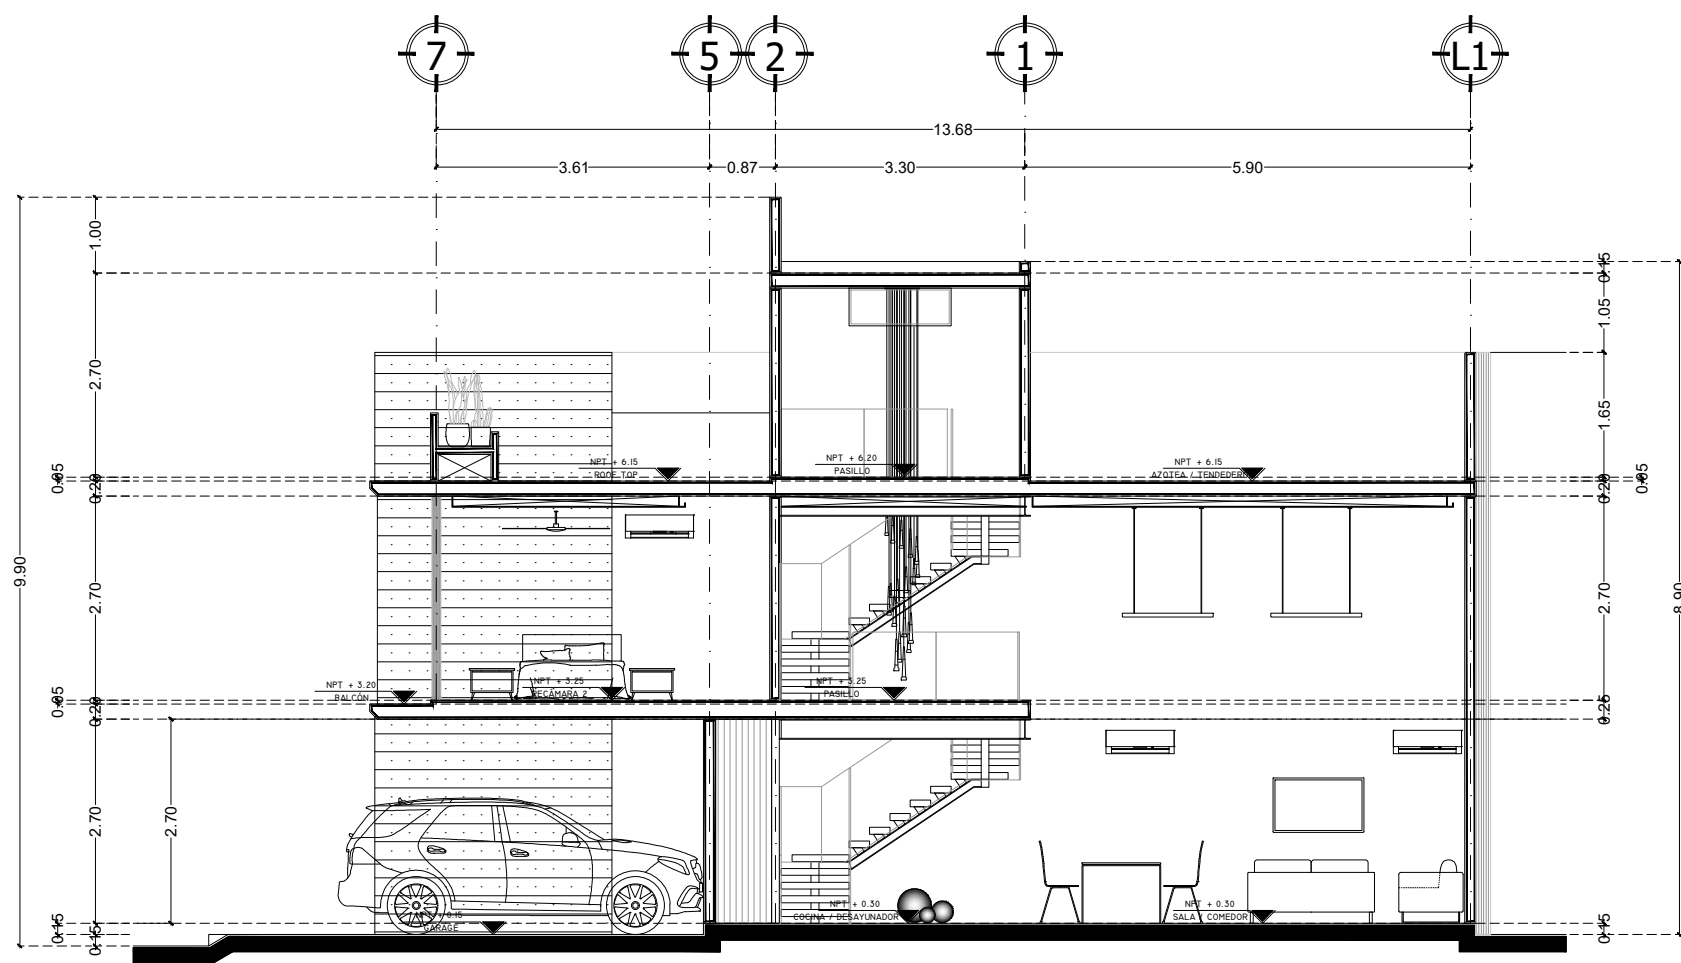

Sección Longitudinal 01


Escala: 1:100 Acot.: m

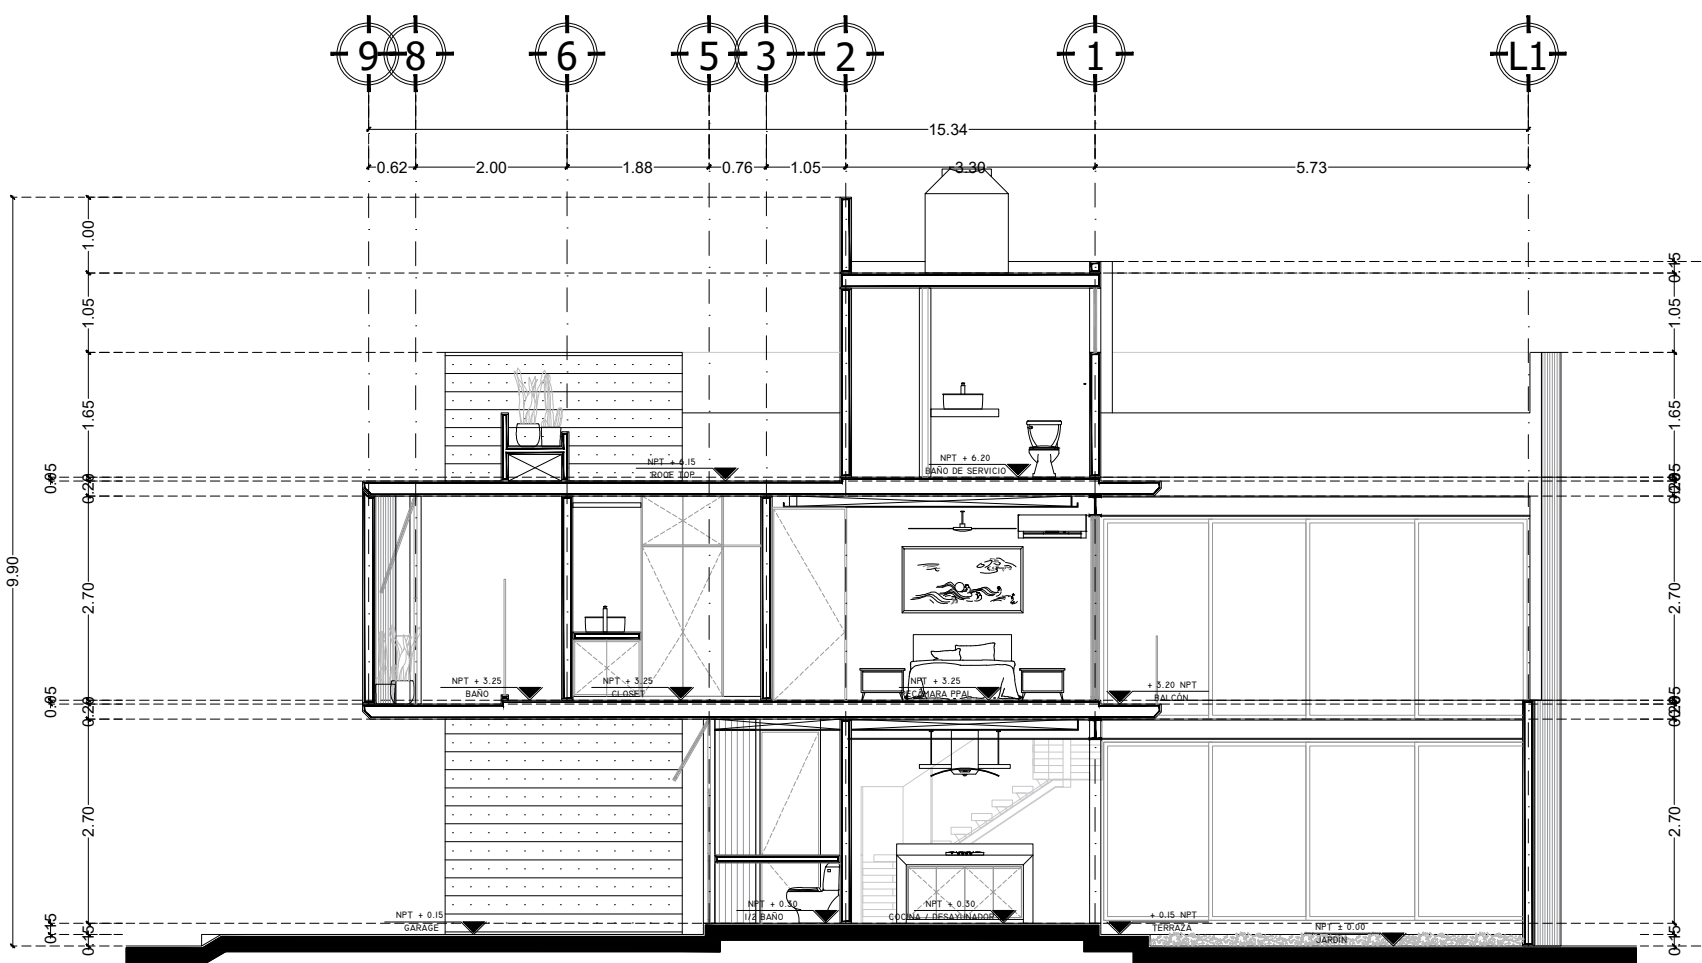

Sección Longitudinal 02

Escala: 1:100 Acot.: m

PLANO DE LOCALIZACIÓN NORTE

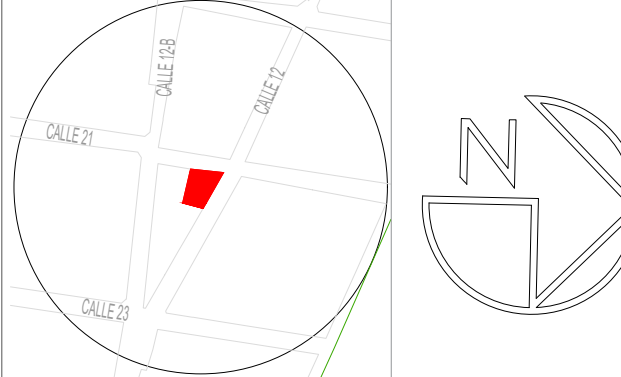

SIMBOLOGÍA

CUADRO DE ÁREAS

PROYECTO: TH MONTEBELLO

UBICACIÓN: CALLE 12 X 21 #325
FRACCIONAMIENTO MONTEBELLO.

PROPIETARIO:

SIMBOLOGÍA Y NOTAS:

NOTA	INDICADOR	NOTA	INDICADOR
NOTA: NIVELES DESDE NPT+0.00		NOTA: NIVELES DESDE NPT+0.00	
NPT	INDICA NIVEL DE PISO TERMINADO	NPT	INDICA NIVEL DE PISO TERMINADO
NAT	INDICA NIVEL DE AZOTEA TERMINADO	NAT	INDICA NIVEL SUPERIOR DE VIGA
NAT	INDICA NIVEL DE PISO TERMINADO	NAT	INDICA NIVEL INFERIOR DE VIGA
NAT	INDICA NIVEL DE AZOTEA TERMINADO	NAT	INDICA NIVEL DE BARANDAL
NAT	INDICA NIVEL DE PISO TERMINADO	NAT	INDICA NIVEL DE ANTEPECHO
NAT	INDICA NIVEL DE PISILIT	NAT	INDICA NIVEL INF. DE CERRAMIENTO
NAT	INDICA NIVEL DE MURETE TERMINADO	NAT	INDICA NIVEL INF. DE PLAFON
NAT	INDICA NIVEL DE BAJO LOSA	NAT	

NOTAS GENERALES:
1. TODOS LOS ELEMENTOS ESTÁN DISEÑADOS CON MEDIDAS TERMINADAS.
2. TODAS LAS MEDIDAS SERÁN VERIFICADAS EN OBRA.
3. LAS COTAS SE DÁN EN METROS.
4. EL CONTRATISTA DEBERÁ VERIFICAR TODAS LAS DIMENSIONES Y CONDICIONES MOSTRADAS EN LOS PLANOS Y VERIFICAR AL ARQUITECTO SUPERVISOR DE CUALQUIER DISCREPANCIA, CORREGIR, IRREGULAR, O CONFIRMAR LOS CONFLICTOS RELACIONADOS CON EL PROYECTO. EL TRABAJO EN EL ÁREA DEL PROYECTO SERÁ SUSPENDIDO HASTA SER RESUELTO POR EL ARQUITECTO RESPONSABLE.
5. EL CONTRATISTA DEBERÁ VERIFICAR TODAS LAS CONDICIONES EXISTENTES ANTES DE COMENZAR LA OBRA. SI ENCUENTRA DIFERENCIAS PARA CONTACTAR CON EL ARQUITECTO RESPONSABLE.
6. EL CONTRATISTA DEBERÁ COORDINARSE CON LOS FABRICANTES Y PROVEEDORES ANTES DE COMENZAR EL TRABAJO RELACIONADO AL ARQUITECTO SUPERVISOR DE CUALQUIER TRABAJO IMPREVISTO QUE AFECTE EL COSTO DEL PROYECTO. EL TRABAJO EXTRA VOLO COSTO DE TAL IMPREVISTO DEBERÁ SER APROBADO POR ESCRITO ANTES DE SU EJECUCIÓN.
7. EL CONTRATISTA DEBERÁ RESPETAR LOS VAMOS DE PUERTAS Y VENTANAS COMO SE OBSERVA EN LOS PLANOS.

TÍTULO: ARQUITECTÓNICOS

DISEÑO: Arq. Marcelo J. Chan Martín
CED: 12872244

ESCALA: 1:100 ACOTACIONES EN: METROS

Nº PLANO: ARQ-01 FECHA: ABRIL 2024