



SECCION TIPO "A-A"
ESC. 1:50

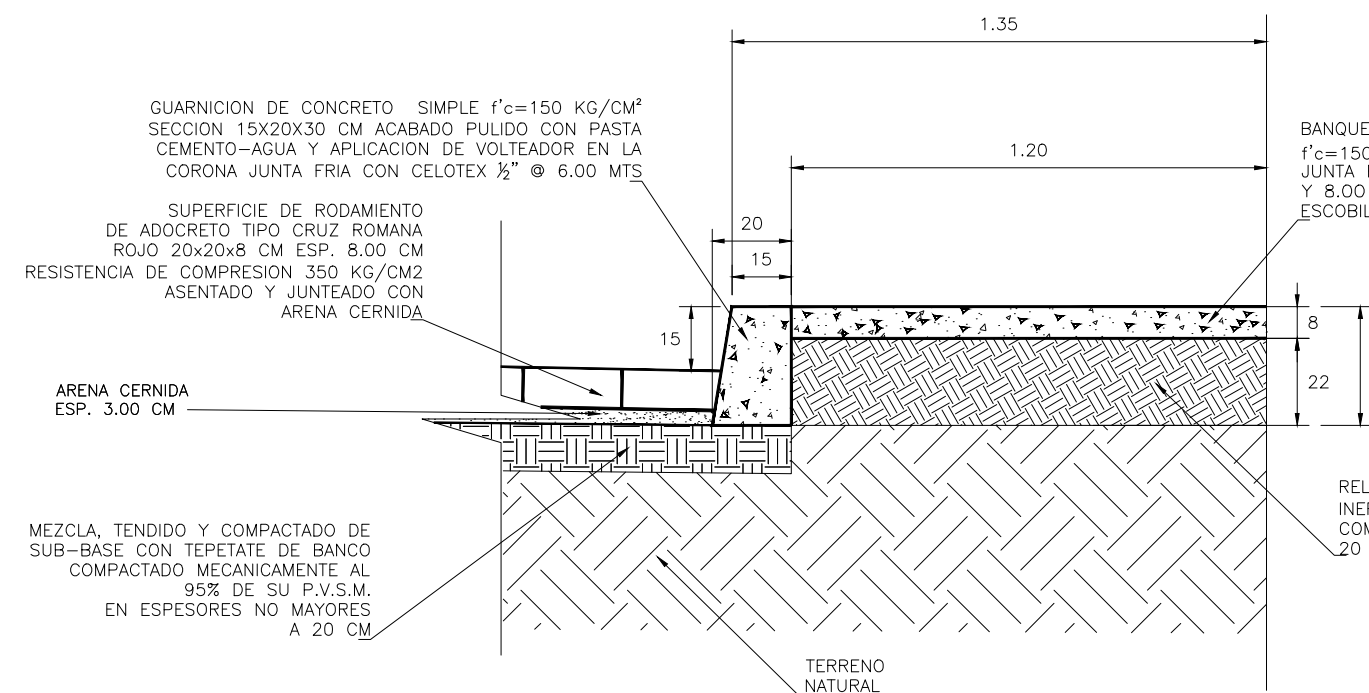


DETALLE 1
SIN ESCALA

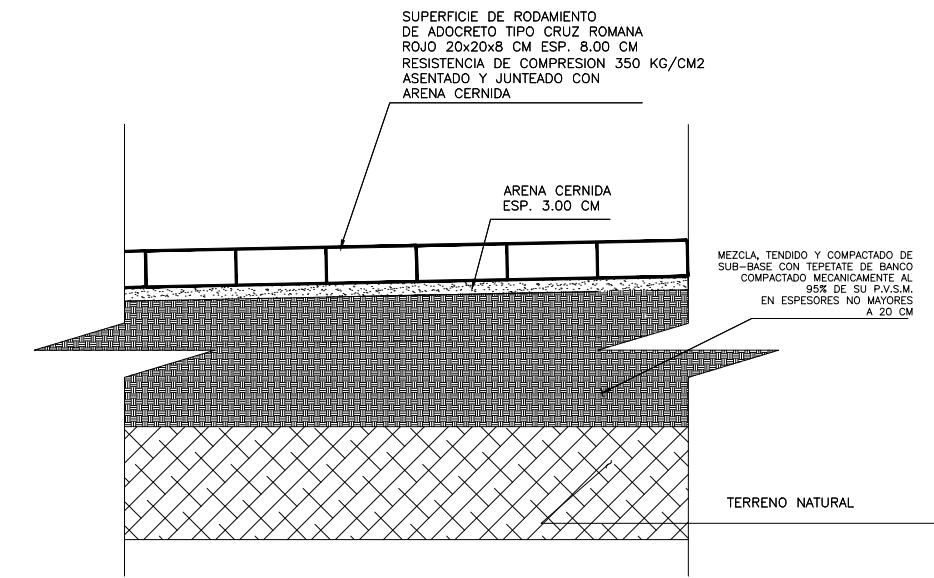

DETALLE 2
SIN ESCALA

SUPERFICIES PRIVATIVAS (SP)	
VIVIENDAS	
	SUPERFICIE
VIVIENDA 1	575.098 m2
VIVIENDA 2	519.172 m2
VIVIENDA 3	769.280 m2
VIVIENDA 4	411.642 m2
SUPERFICIE TOTAL	2,275.192 m2
SUPERFICIES COMUNES (SC)	
ZONAS COMUNES	
	SUPERFICIE
VIALIDAD	526.632 m2
ESTACIONAMIENTO	38.294 m2
CONTENEDOR	6.225 m2
SERVIDUMBRE	32.652 m2
SUPERFICIE TOTAL	603.803 m2
SUPERFICIE TOTAL= 2,878.995 m2	
SUPERFICIE TOTAL= SP+SC	

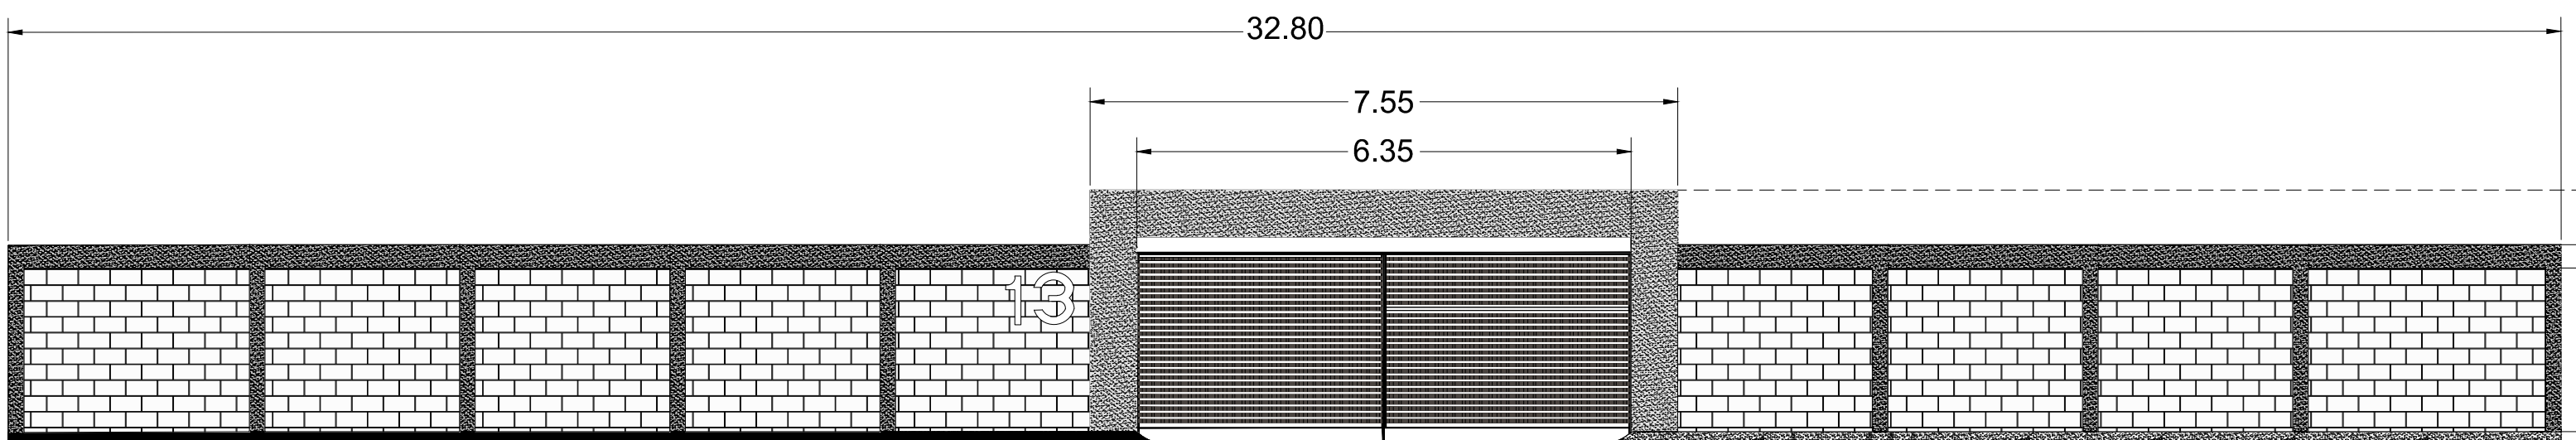

DATOS DEL INMUEBLE

Calle: **PASEO MISIÓN DE JALPAN** No. 13 Int. _
Condominio: _
Colonia/Facc: **CÓLINAS DEL BOSQUE**
Area terreno: **2,878.995 m²**
Uso del predio: **HABITACIONAL**

Clave catastral: **060100104004014**
Dictamen de Uso de Suelo No.: _

DATOS DEL D. R. O.

Nombre: **ING. ARO. ARNULFO HERNÁNDEZ MORALES**
Cedula prof.: **10280263**
Colegio: **CIROSEQ**
No. registro: **26/10/H218**

Firma

PROPIETARIO

Nombre: **PINO ZAMACONA RUÍZ**

Firma

CORRESPONSABLE ESTRUCTURAL

Nombre: _
Cedula prof.: _
Colegio: _
No. registro: _

Firma

CORRESPONSABLE INSTALACIONES

Nombre: _
Cedula prof.: _
Colegio: _
No. registro: _

Firma

DATOS DE LA CONSTRUCCION

Tipo de tramite: _ Avance de obra: _ %
(Consultar solicitud de Licencia de Construcción)

CONCEPTO	CONST. EXISTENTE	OBRA NUEVA	REGULARIZACION	TOTALES
Sótano	0.00	0.00	0.00	0.00
Planta baja	0.00	0.00	0.00	0.00
1er. nivel	0.00	0.00	0.00	0.00
2° nivel	0.00	0.00	0.00	0.00
Niveles subsucientes	0.00	0.00	0.00	0.00
Entrepiso	0.00	0.00	0.00	0.00
Área verde	0.00	0.00	0.00	0.00
Volados	0.00	0.00	0.00	0.00
Estacionamiento cubierto	0.00	0.00	0.00	0.00
Total de Construcción	0.00	0.00	0.00	0.00

Alineamiento (m.): _ Bardado (m.): _

LICENCIA ANTERIOR

No. de Licencia: _ Fecha: _ m² autorizados: _

CONTENIDO DEL PLANO:

PLANTA DE CONJUNTO Y DETALLES CONSTRUCTIVOS

ESCALA: 1:175 COTAS: METROS FECHA: 10 DE JULIO DEL 2017 CLAVE: LOT-01

ESPACIO EXCLUSIVO PARA SELLOS DE LA DIRECCIÓN DE DESARROLLO URBANO

PRE DE PLANO DISEÑADO POR LA DIRECCIÓN DE DESARROLLO URBANO DEL MUNICIPIO DE CORREGIDORA