


Anexo

G-5


N-8

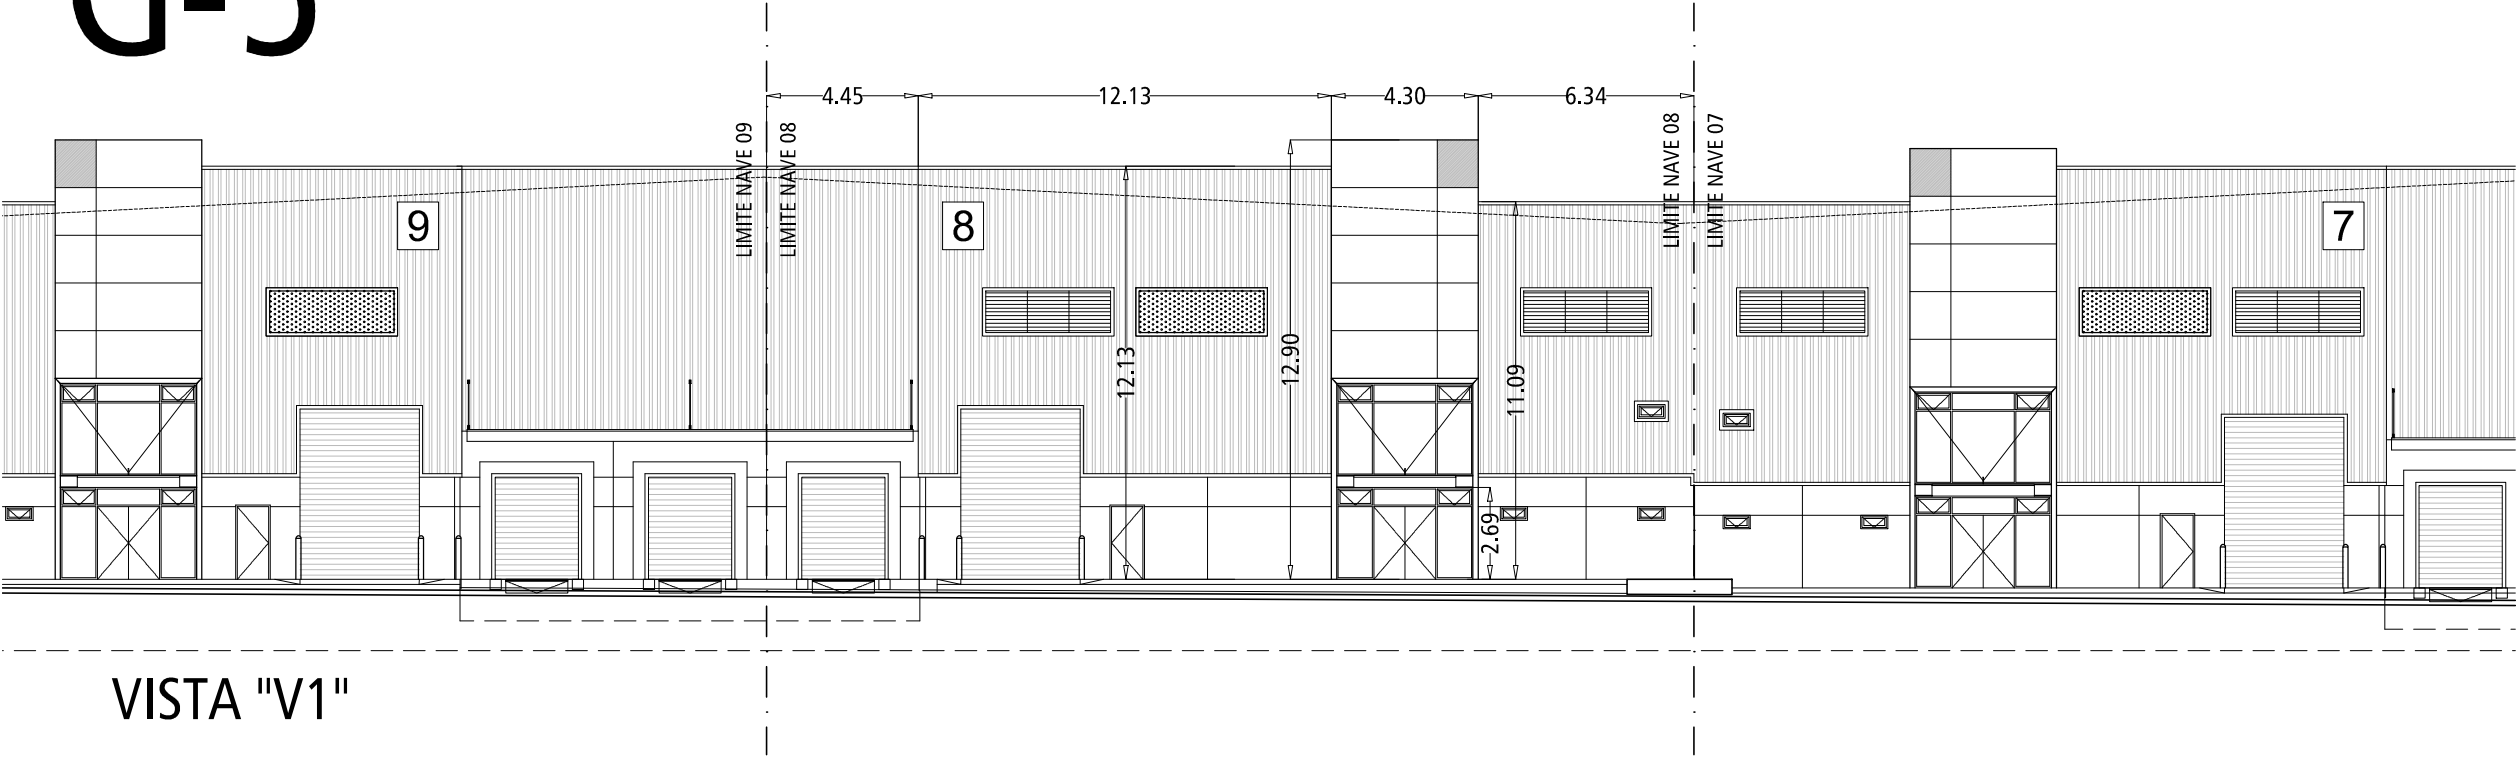

VISTA "V1"

NOTA:
ESTE ANEXO SE COMPLEMENTA CON
LAS ESPECIFICACIONES DESCRITAS EN
LOS ANEXOS TÉCNICOS.

NOTA:
REVISAR MEDIDAS
FINALES EN OBRA

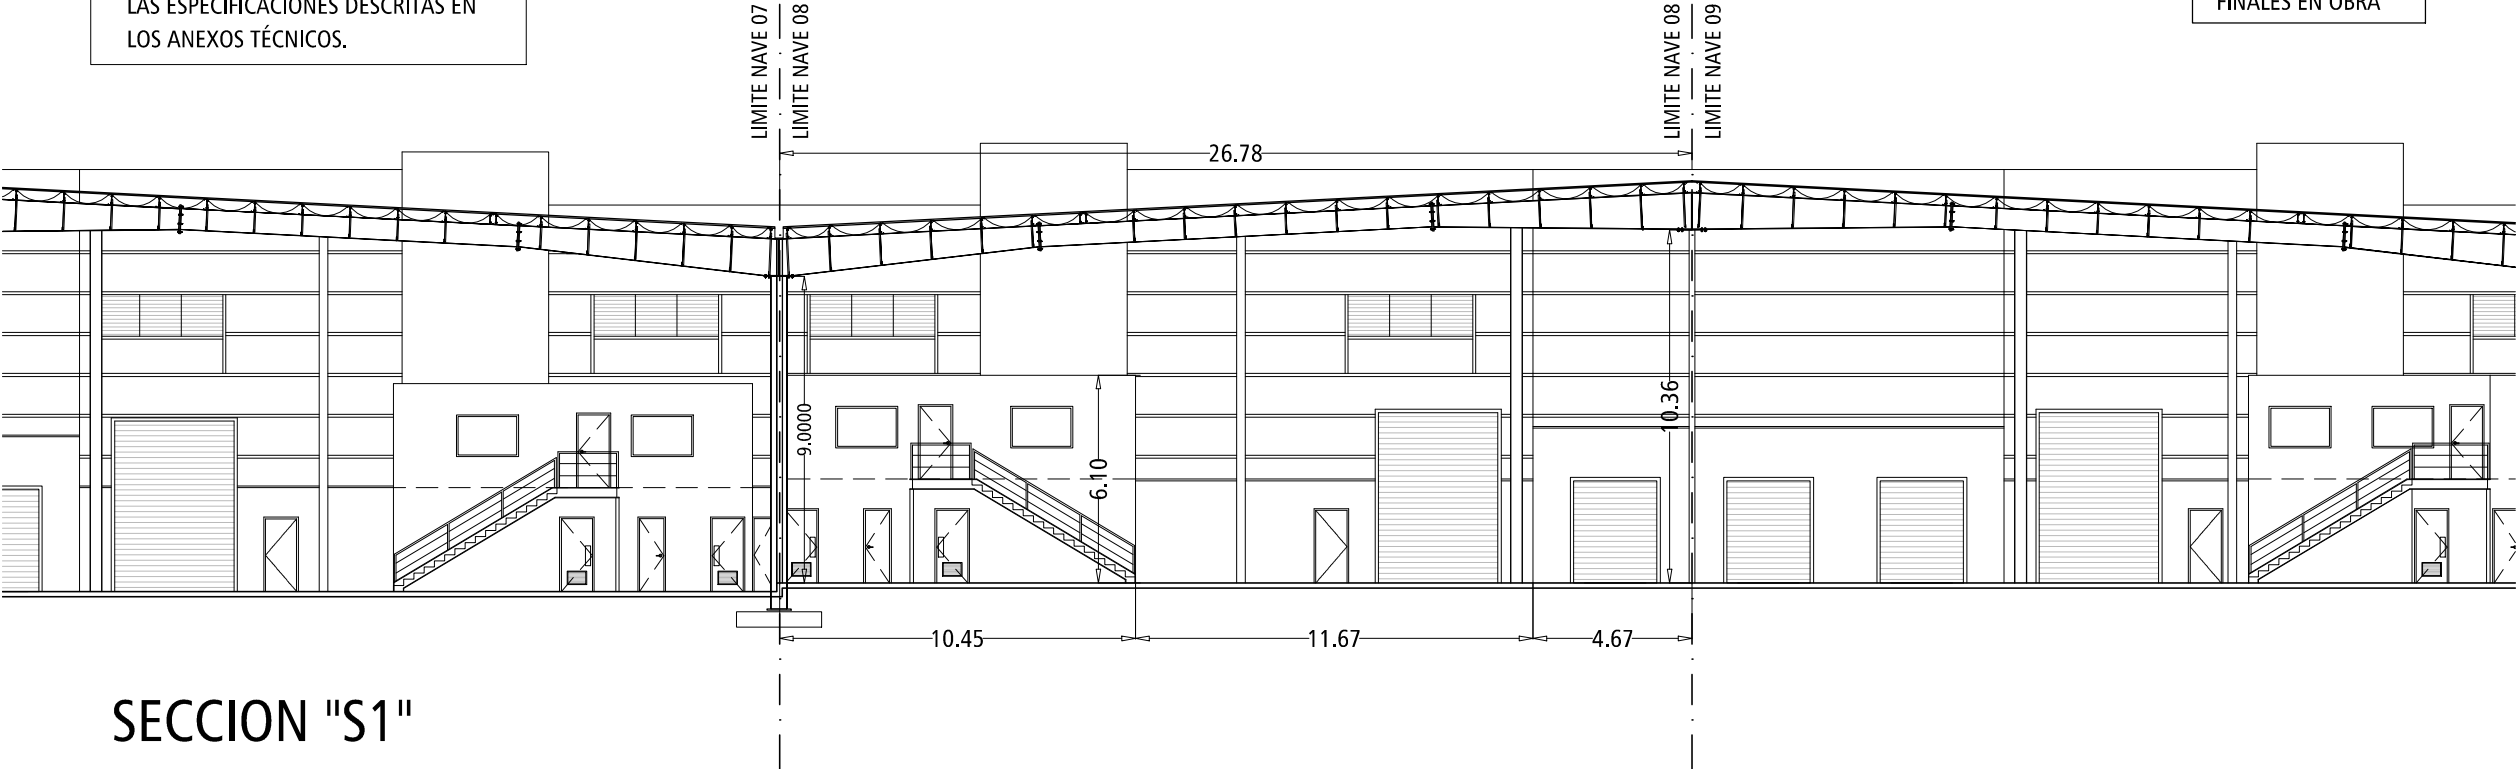

SECCION "S1"

DESARROLLADOR:




DESARROLLO:

VILLA HIDALGO
PARQUE INDUSTRIAL


DIRECCIÓN:

C. PINOS No. 8845, COLONIA PARCELA 69, CÓDIGO POSTAL
22127, DENTRO DE LA DELEGACIÓN MUNICIPAL LA MESA DE
TIJUANA, BAJA CALIFORNIA, MÉXICO.

UBICACIÓN:

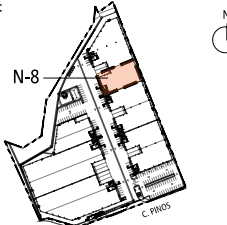

ELEVACIÓN ESQUEMÁTICA

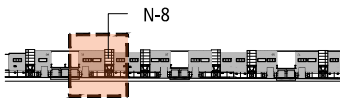

NAVE:

N-8

NIVEL:

NIVEL NPT. PB: +68.225 m

SIMBOLOGÍA

- NAVE - ÁREA DE PISO
- NAVE - ÁREA DE ANDÉN
- NAVE - OFICINA PLANTA BAJA (PB)
- NAVE - OFICINA PLANTA ALTA (PA)
- NAVE - ÁREA DE SERVICIOS
- ESTACIONAMIENTO ASIGNADO

TÍTULO:

VISTA ALZADO / SECCIÓN

FECHA:

12 NOVIEMBRE / 2024

ESCALA:

1 : 200 m

SUPERFICIE:

1,323.46 m²

ELABORÓ:

MINIMAX

NAVE:

N-8

ANEXO:

G-5