



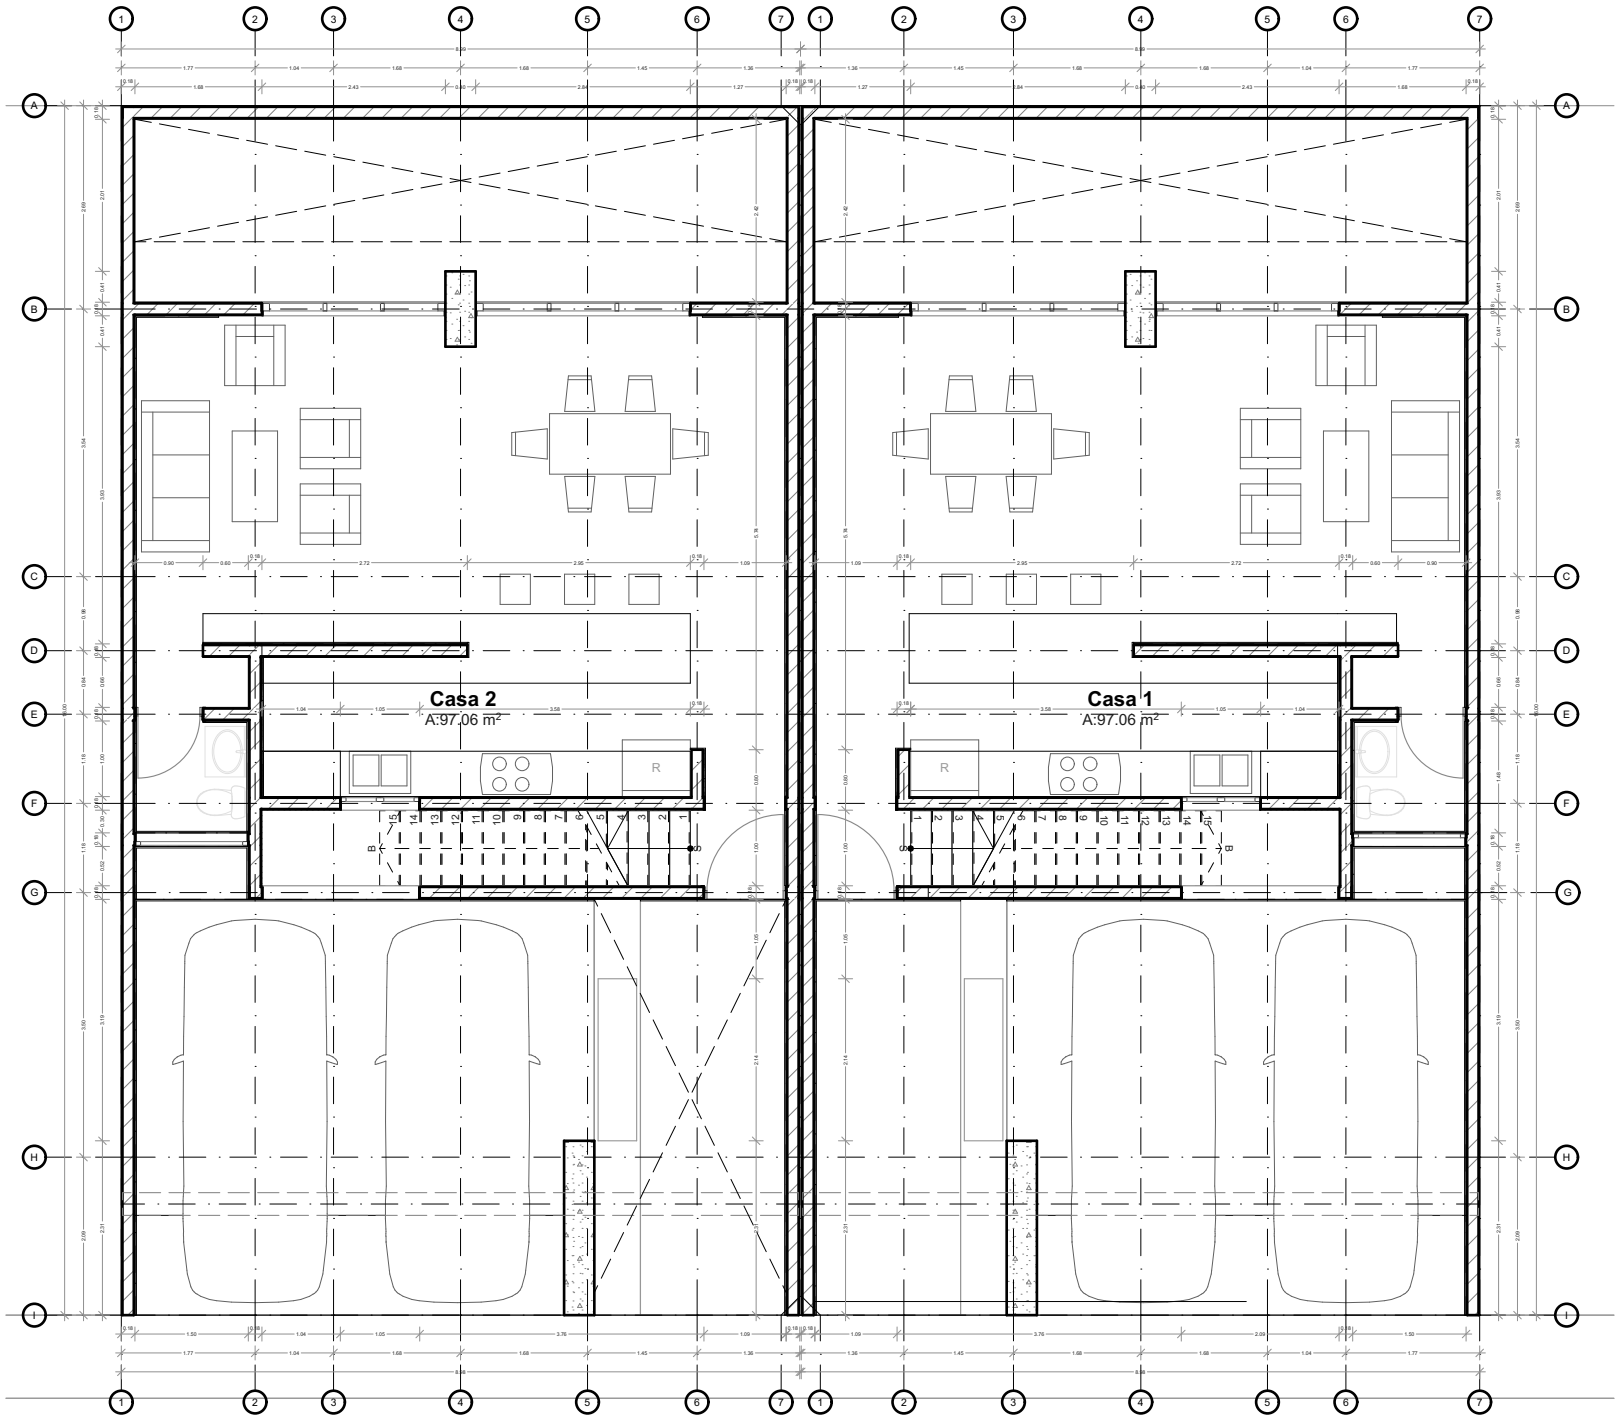

0.

Planta Baja Arquitectonica

1:100

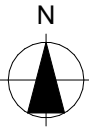

ORIENTACION:

LOCALIZACION:

SIMBOLOGÍA Y NOTAS:

#Nombre Proyecto

EMPRESA PROYECTISTA:

#Empresa de Contacto

B.R.O. NO. DE REGISTRO NO. DE REVISION

DIRECCION: #Dirección completa del Sitio

CLIENTE: #Nombre Completo del Cliente
FECHA: 21/01/2025
PLANO: Planta Baja Modelo 1
COTAS: METROS
ESCALA: 1:100
CLAVE: A-01