


PLANTA BAJA

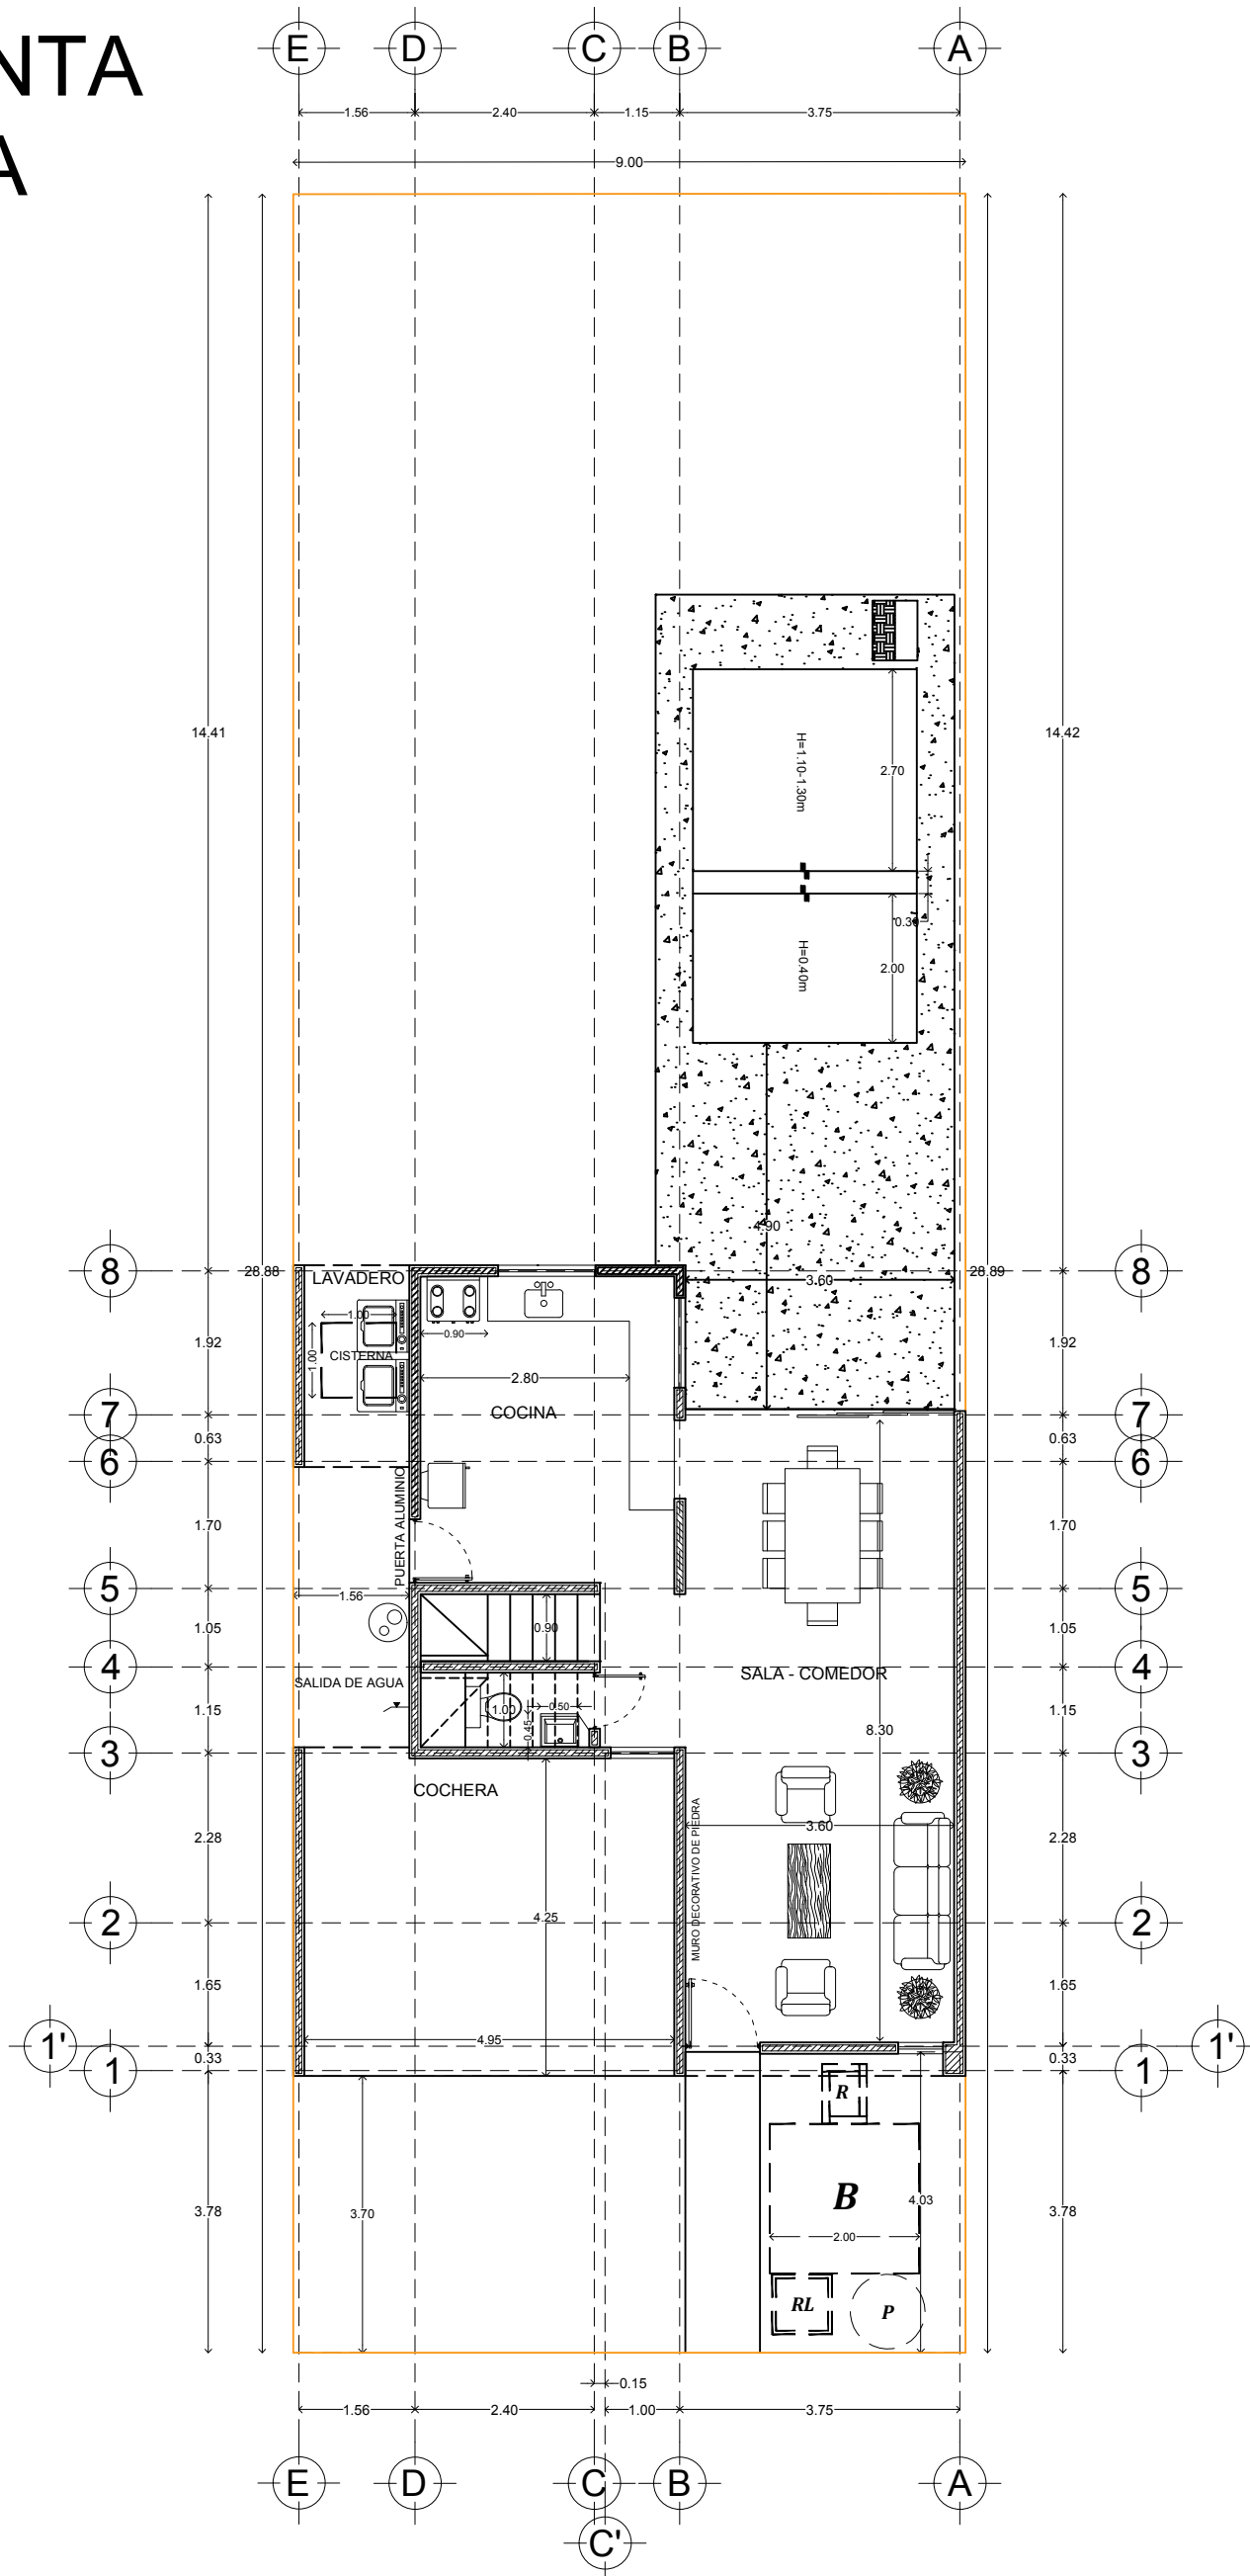

**CONSTRUCTORA
KAITER**

Calle 13-B # 36 x 60 y 12 Col. Felipe Carrillo Puerto Chuburna
Tel: (9) 81 63 84 Correo: oficinakaiteer@hotmail.com

PLANO

ARQUITECTONICO

| | | |
|-----------------|---------------------|---------------------|
| ESCALA 1/100 | ACOTACION METROS | FECHA JUNIO/2021 |
|-----------------|---------------------|---------------------|

DATOS GENERALES

PROYECTO
BOTANICO

DESARROLLADOR
CONSTRUCTORA KAITER S.A. DE C.V.

DIRECCION

MODELO
MODELO 164M TIPO B

AREA

| | |
|-------------|-----------|
| PLANTA BAJA | 57.97 m2 |
| PLANTA ALTA | 61.42 m2 |
| COCHERA | 20.01 m2 |
| LAVADERO | 4.20 m2 |
| TOTAL | 143.60 m2 |
| REC. 3 | 20.50 m2 |
| TOTAL | 164.10 m2 |

FACHADA

