
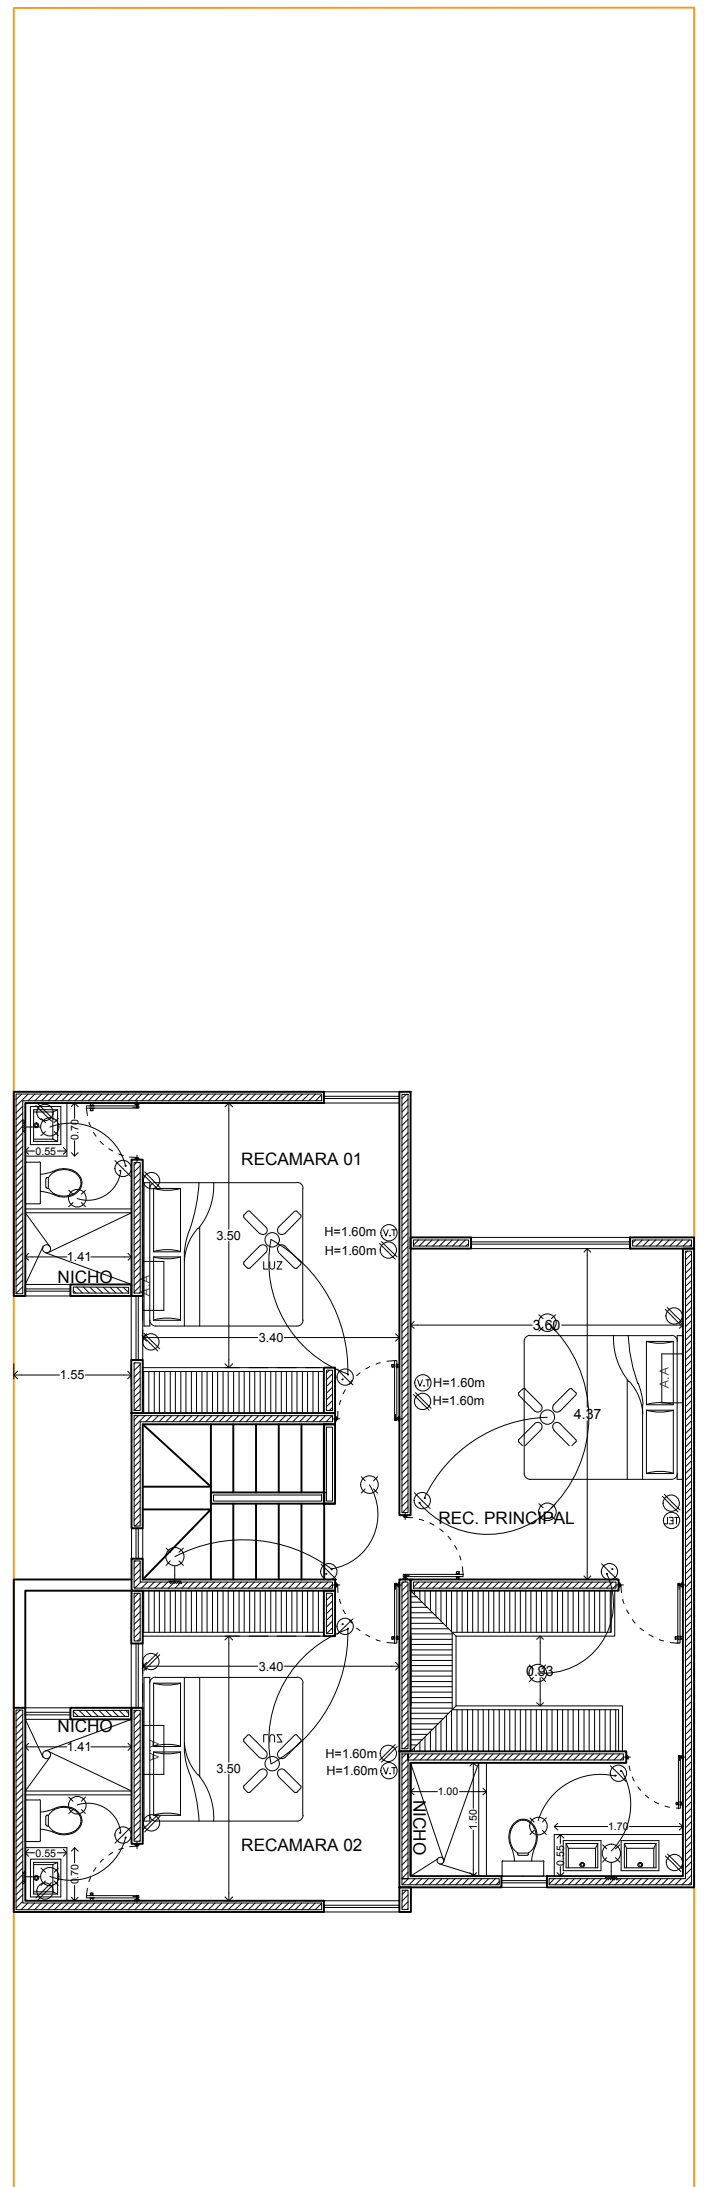


PLANTA BAJA

PLANTA ALTA

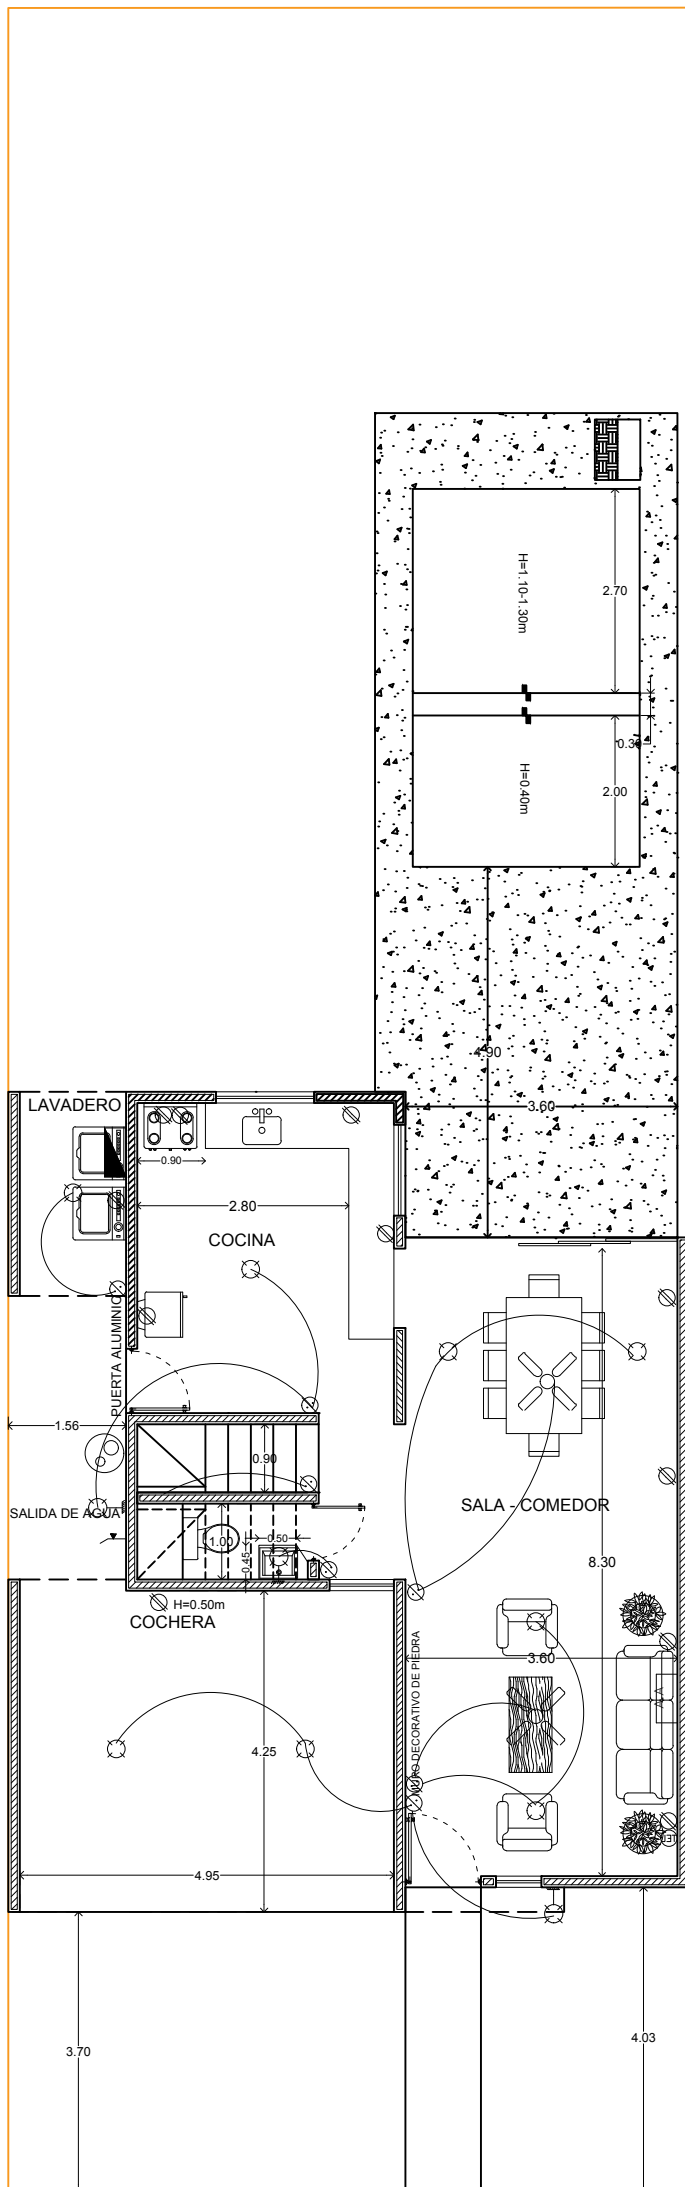

**CONSTRUCTORA
KAITER**

Calle 13-B # 36 x 60 y 12 Col. Felipe Carrillo Puerto Chuburna
Tel: (9) 81 63 84 Correo: oficinakaiteer@hotmail.com

PLANO

ELECTRICO

ESCALA 1/100	ACOTACION METROS	FECHA JUNIO/2021
-----------------	---------------------	---------------------

DATOS GENERALES

PROYECTO

BOTANICO

DESARROLLADOR

CONSTRUCTORA KAITER S.A. DE C.V.

DIRECCION

MODELO

MODELO 164M TIPO A

AREA

PLANTA BAJA	57.97 m2
PLANTA ALTA	61.42 m2
COCHERA	20.01 m2
LAVADERO	4.20 m2
TOTAL	143.60 m2
REC. 3	20.50 m2
TOTAL	164.10 m2

FACHADA

