


SUP. TERRENO SEGUN ESCRITURA	403M2
SUP. CONSTRUIDA PLANTA BAJA	403M2
SUP. CONSTRUIDA PLANTA ALTA	- M2
SUP. CONSTRUIDA DPTO 1	- M2
SUP. CONSTRUIDA DPTO 2	- M2
SUP. CONSTRUIDA DPTO 3	- M2
SUP. CONSTRUIDA DPTO 4	- M2
SUP. CONSTRUIDA A. COMUN PLANTA BAJA	- M2
SUP. ESTACIONAMIENTO	- M2
SUP. CONSTRUIDA A. COMUN PLANTA ALTA	- M2

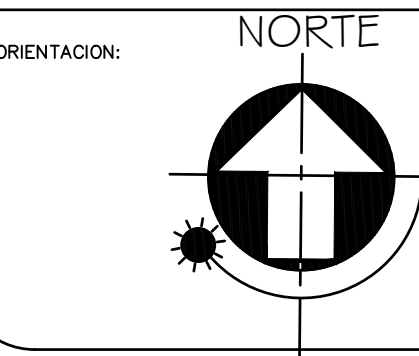

SELLOS:

PROPIETARIO:
MANUEL FONT GUTIERREZ SOLANA
UBICACION:

AV. CHAPULTEPEC NTE.145
COLONIA:
LADRON DE GUEVARA
POBLACION:

CONTENIDO:


- ESTADO ACTUAL
- PLANTAS ARQUITECTONICAS
- PLANTAS BAJAS
- FACHADA PRINCIPAL

PROPIETARIO:


F I R M A

DIBUJO: 01
ESCALA: 1:100
FECHA: 11/03/2025


CLAVE: 01
LAMINA: 01

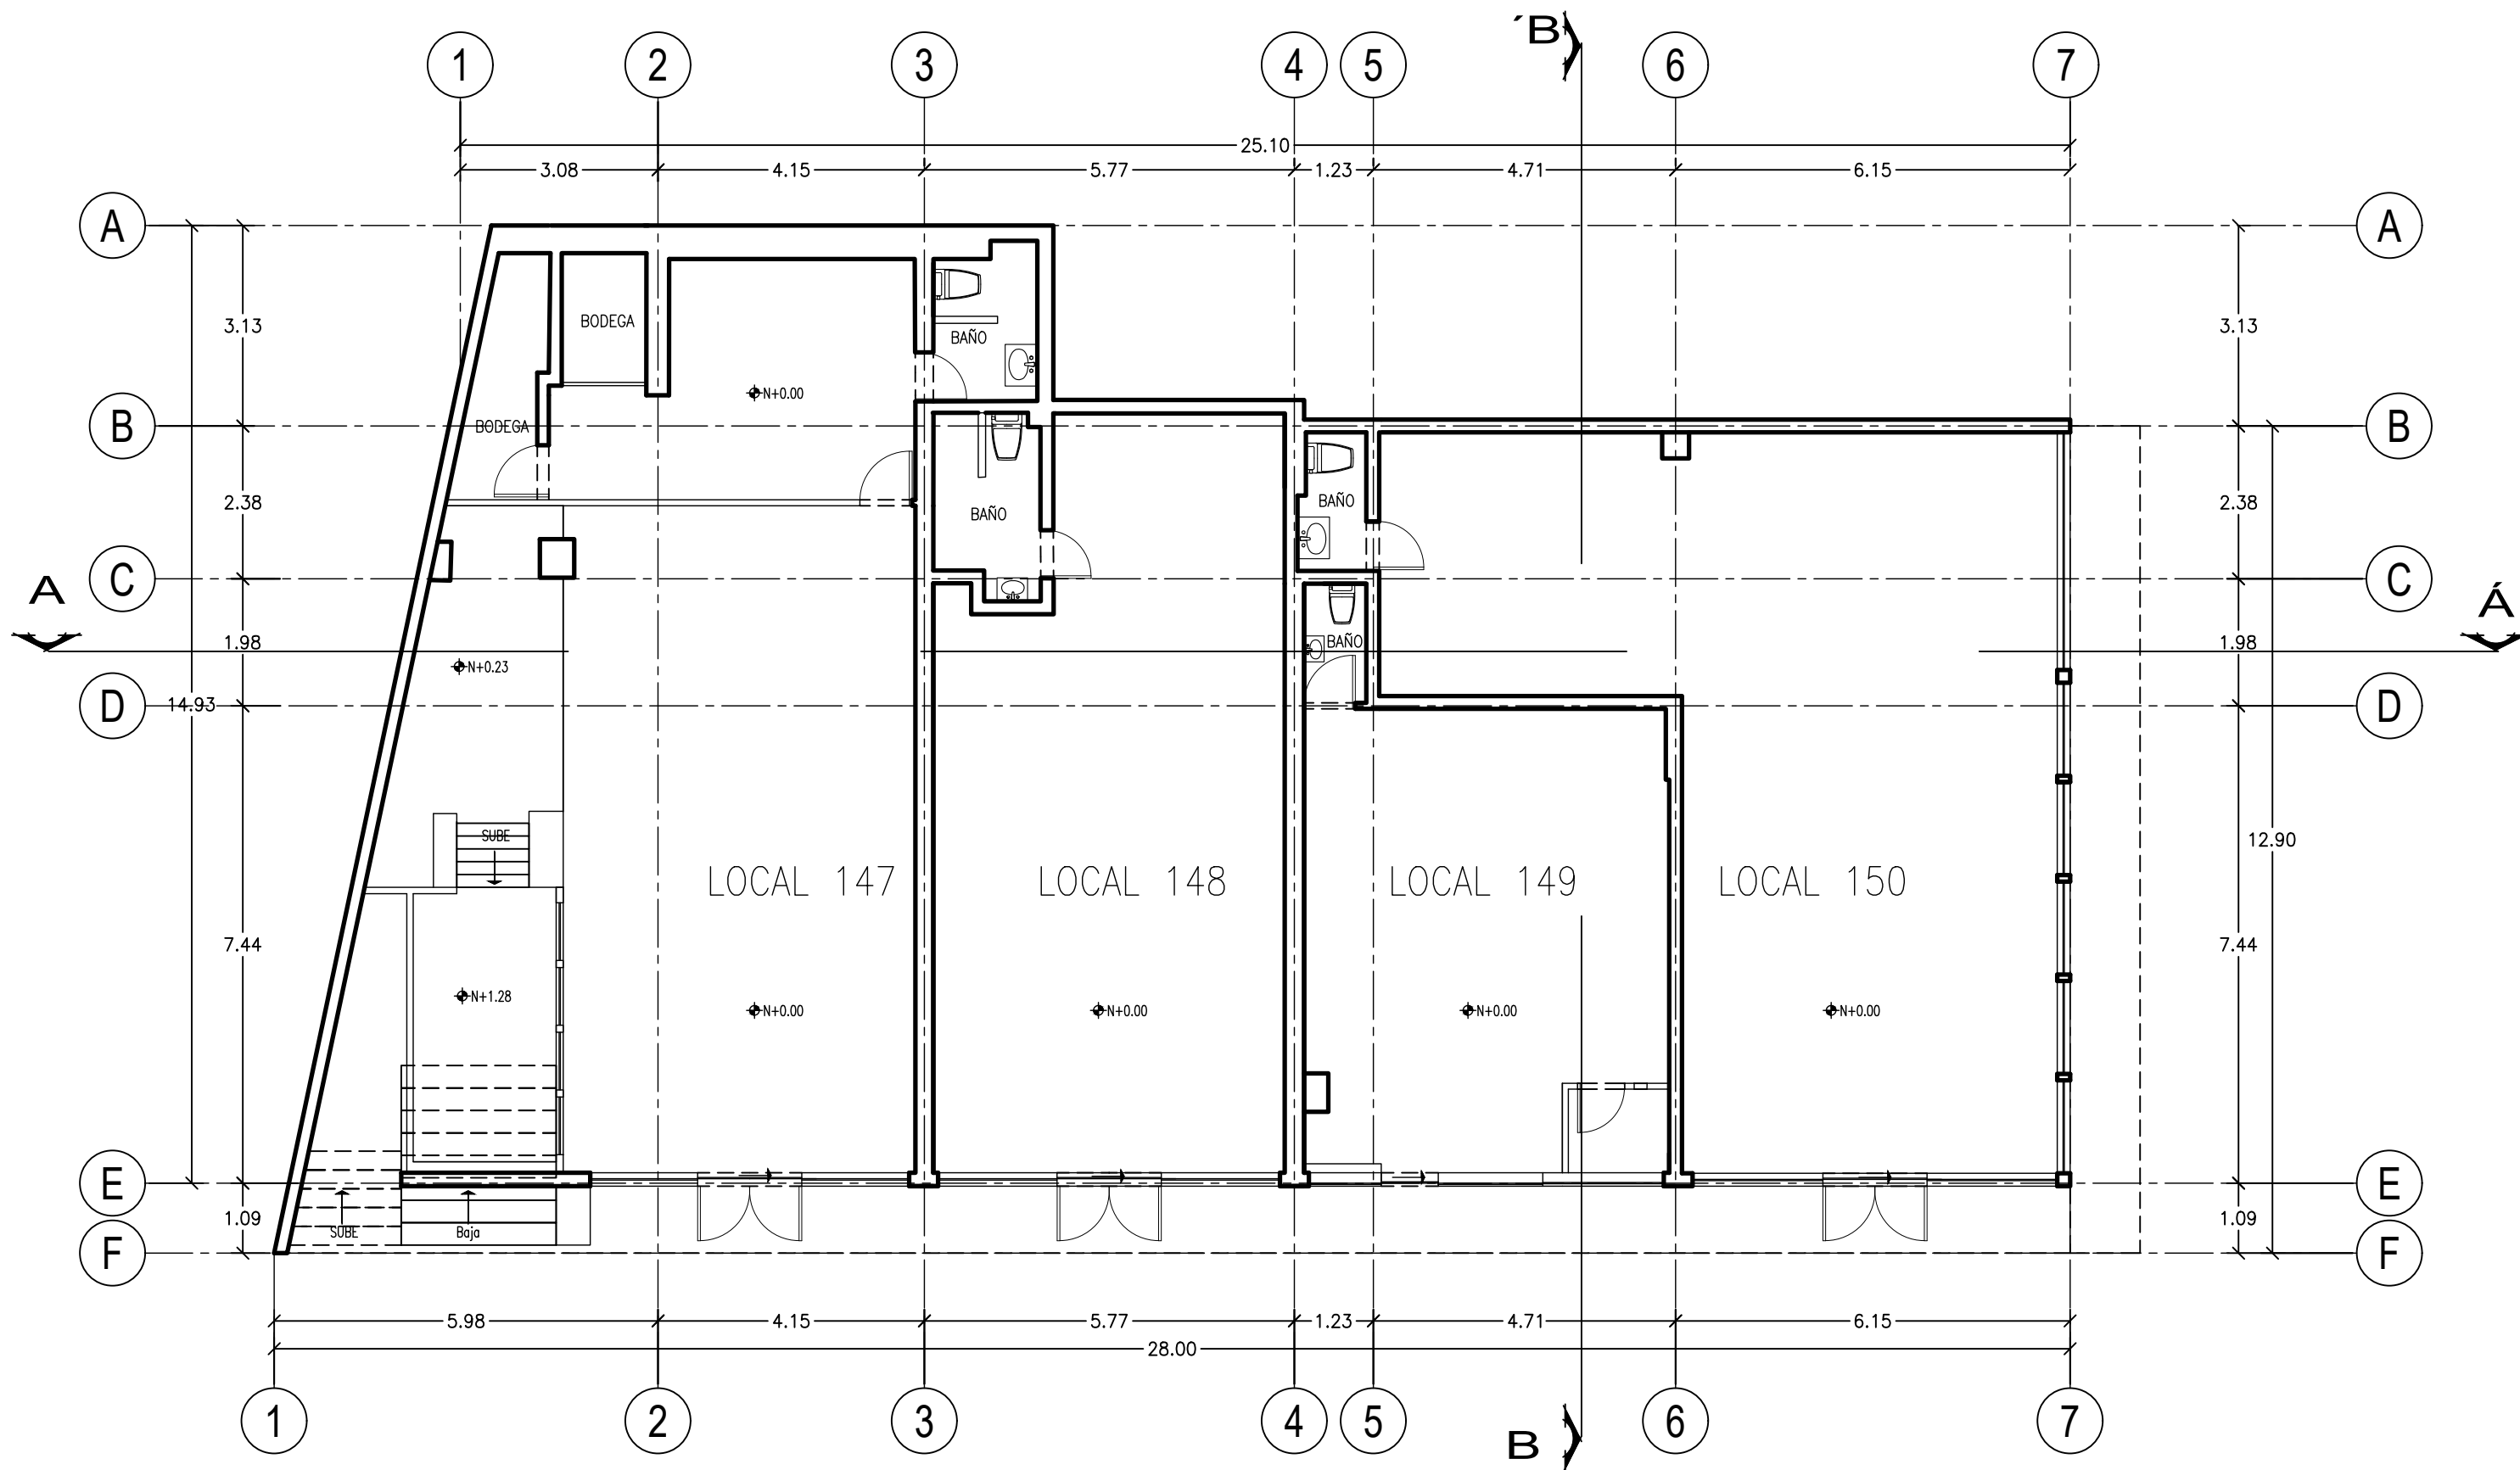


01 PLANTA BAJA ARQUITECTONICA
ESC 1:100

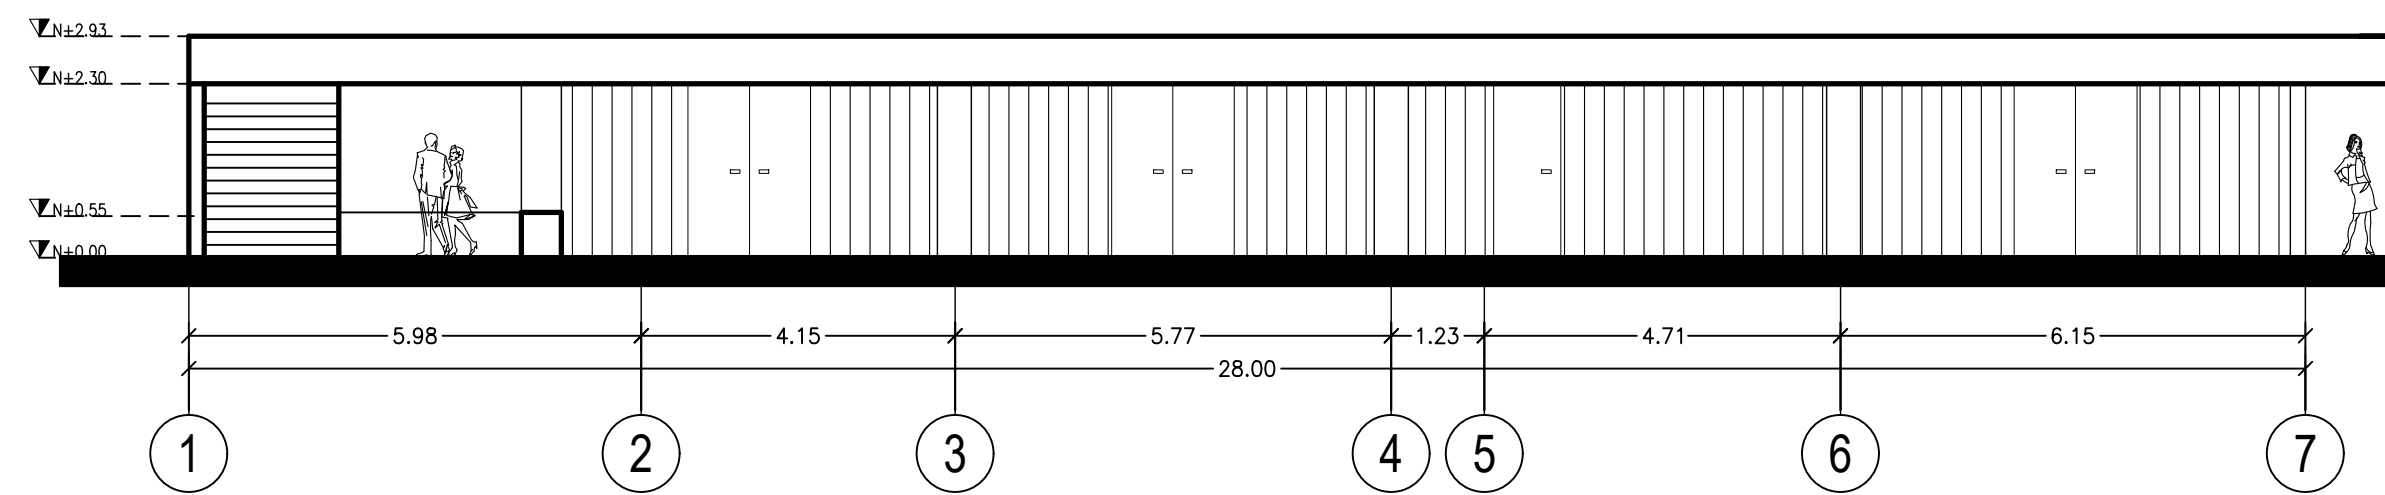


04 ALZADO ORIENTE
ESC 1:100

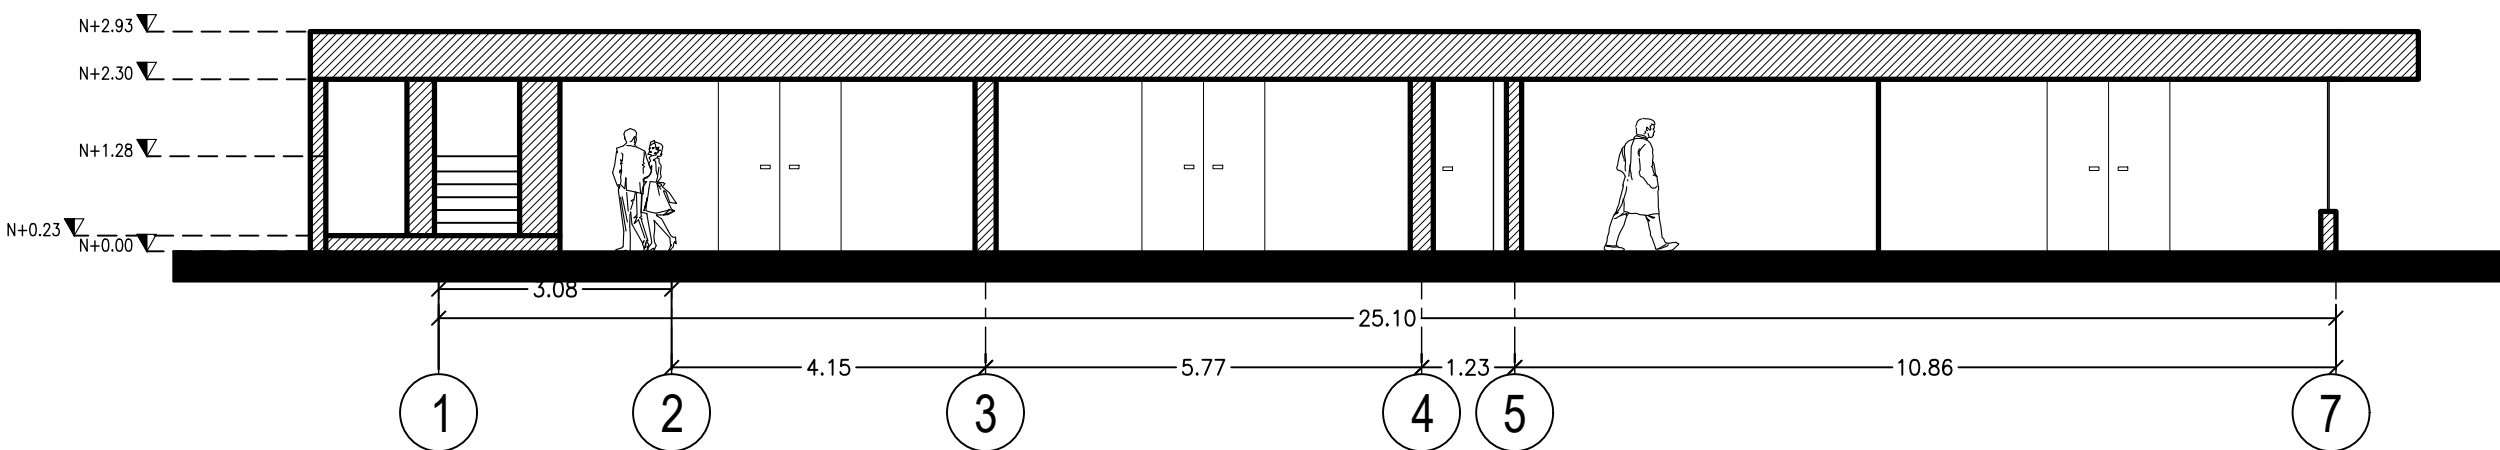


05 SECCION A-A
ESC 1:100

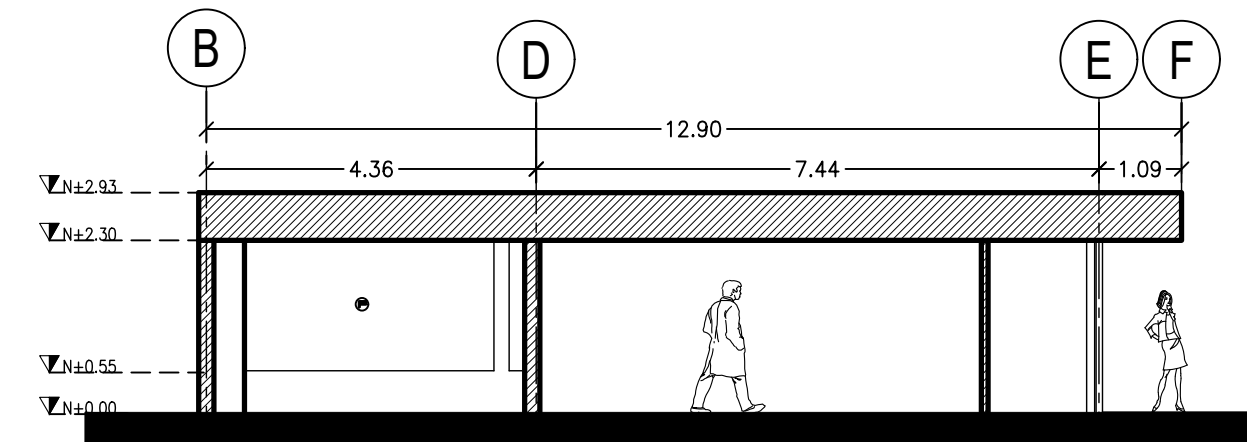

05 SECCION B-B
ESC 1:100

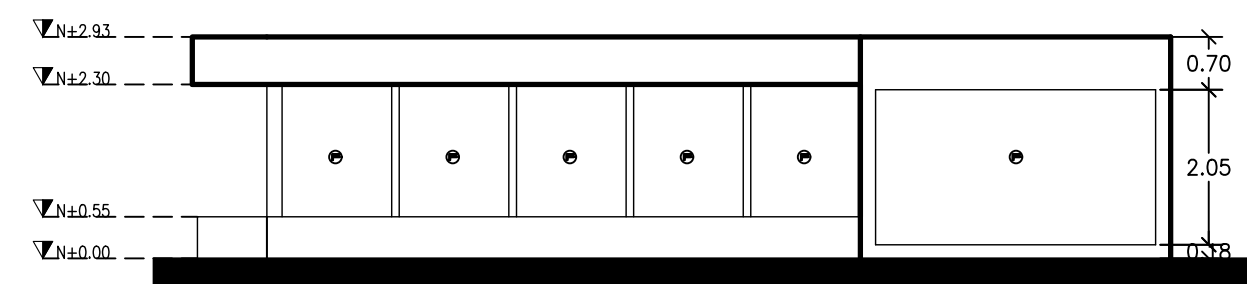

03 ALZADO NORTE
ESC 1:100

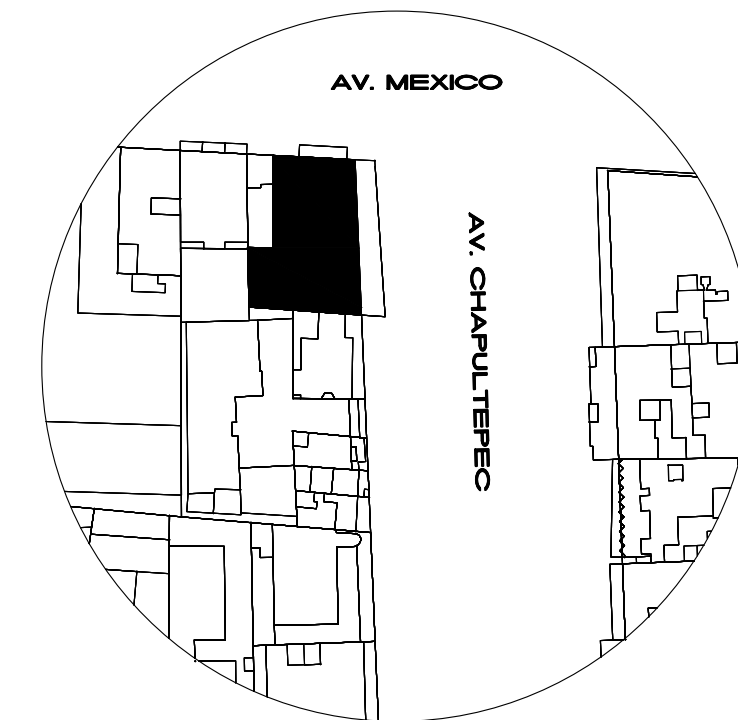

06 UBICACION
ESC SIN ESCALA