


N
O
R
T
E

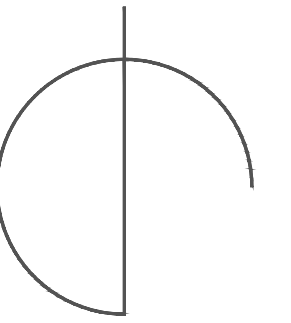

DISEÑO

Arq. José Antonio Irigoyen Capetillo

COLABORADORES

Arq. Ricardo Albornoz Cabrera
 Arq. Adda E. Muñoz Barahona
 Arq. Ligia Esther Molina López
 Arq. Jimena A. Gutiérrez Bassó
 Br. Jimena Ralon Sigales
 Br. Estefany Aguilar Barrera
 Br. María Cecilia Rivas Ríos
 Br. Aixa D. Muñoz Rodríguez
 Br. Valentina Eljure González
 Br. Valeria A. Castillo Pantoja
 Br. Paulina Gabriela Vega Martín
 Br. Daniel Martínez Pérez Duarte

NOMENCLATURA

NPT+0.00 Nivel de Piso Terminado
 NAT+0.00 Nivel Acabado de Techo
 NSP+0.00 Nivel Superior de Pretil
 BP Bajante Pluvial
 LT Limite de Terreno


METROS CUADRADOS

Departamentos A>	6 UNIDADES	118m ²
PLANTA ALTA >	18 UNIDADES	80m ²
TOTAL >	21 UNIDADES	40m²

SIMBOLOGÍA

N
O
T
A
S

Lo contenido en este plano, sus diseños y detalles son exclusivos de APIRON.
 Lo contenido en este plano solo podrá ser utilizado para el proyecto para el cual fueron elaborados y no podrá ser reproducido en su totalidad o parcialmente por medios mecánicos, electrónicos, fotográficos, o otros sin la previa autorización por escrito de APIRON.
 Tomar dimensiones y mediciones directas o la escala de este plano es riesgo único del contratista, los cuales deberán verificarse en los planos arquitectónicos y en su caso, en los planos de trazo y en las condiciones propias de la obra.
 La calidad de los materiales y las especificaciones contenidas en este plano, así como su procedimiento de construcción, son responsabilidad del fabricante y del contratista o diseñador correspondiente.

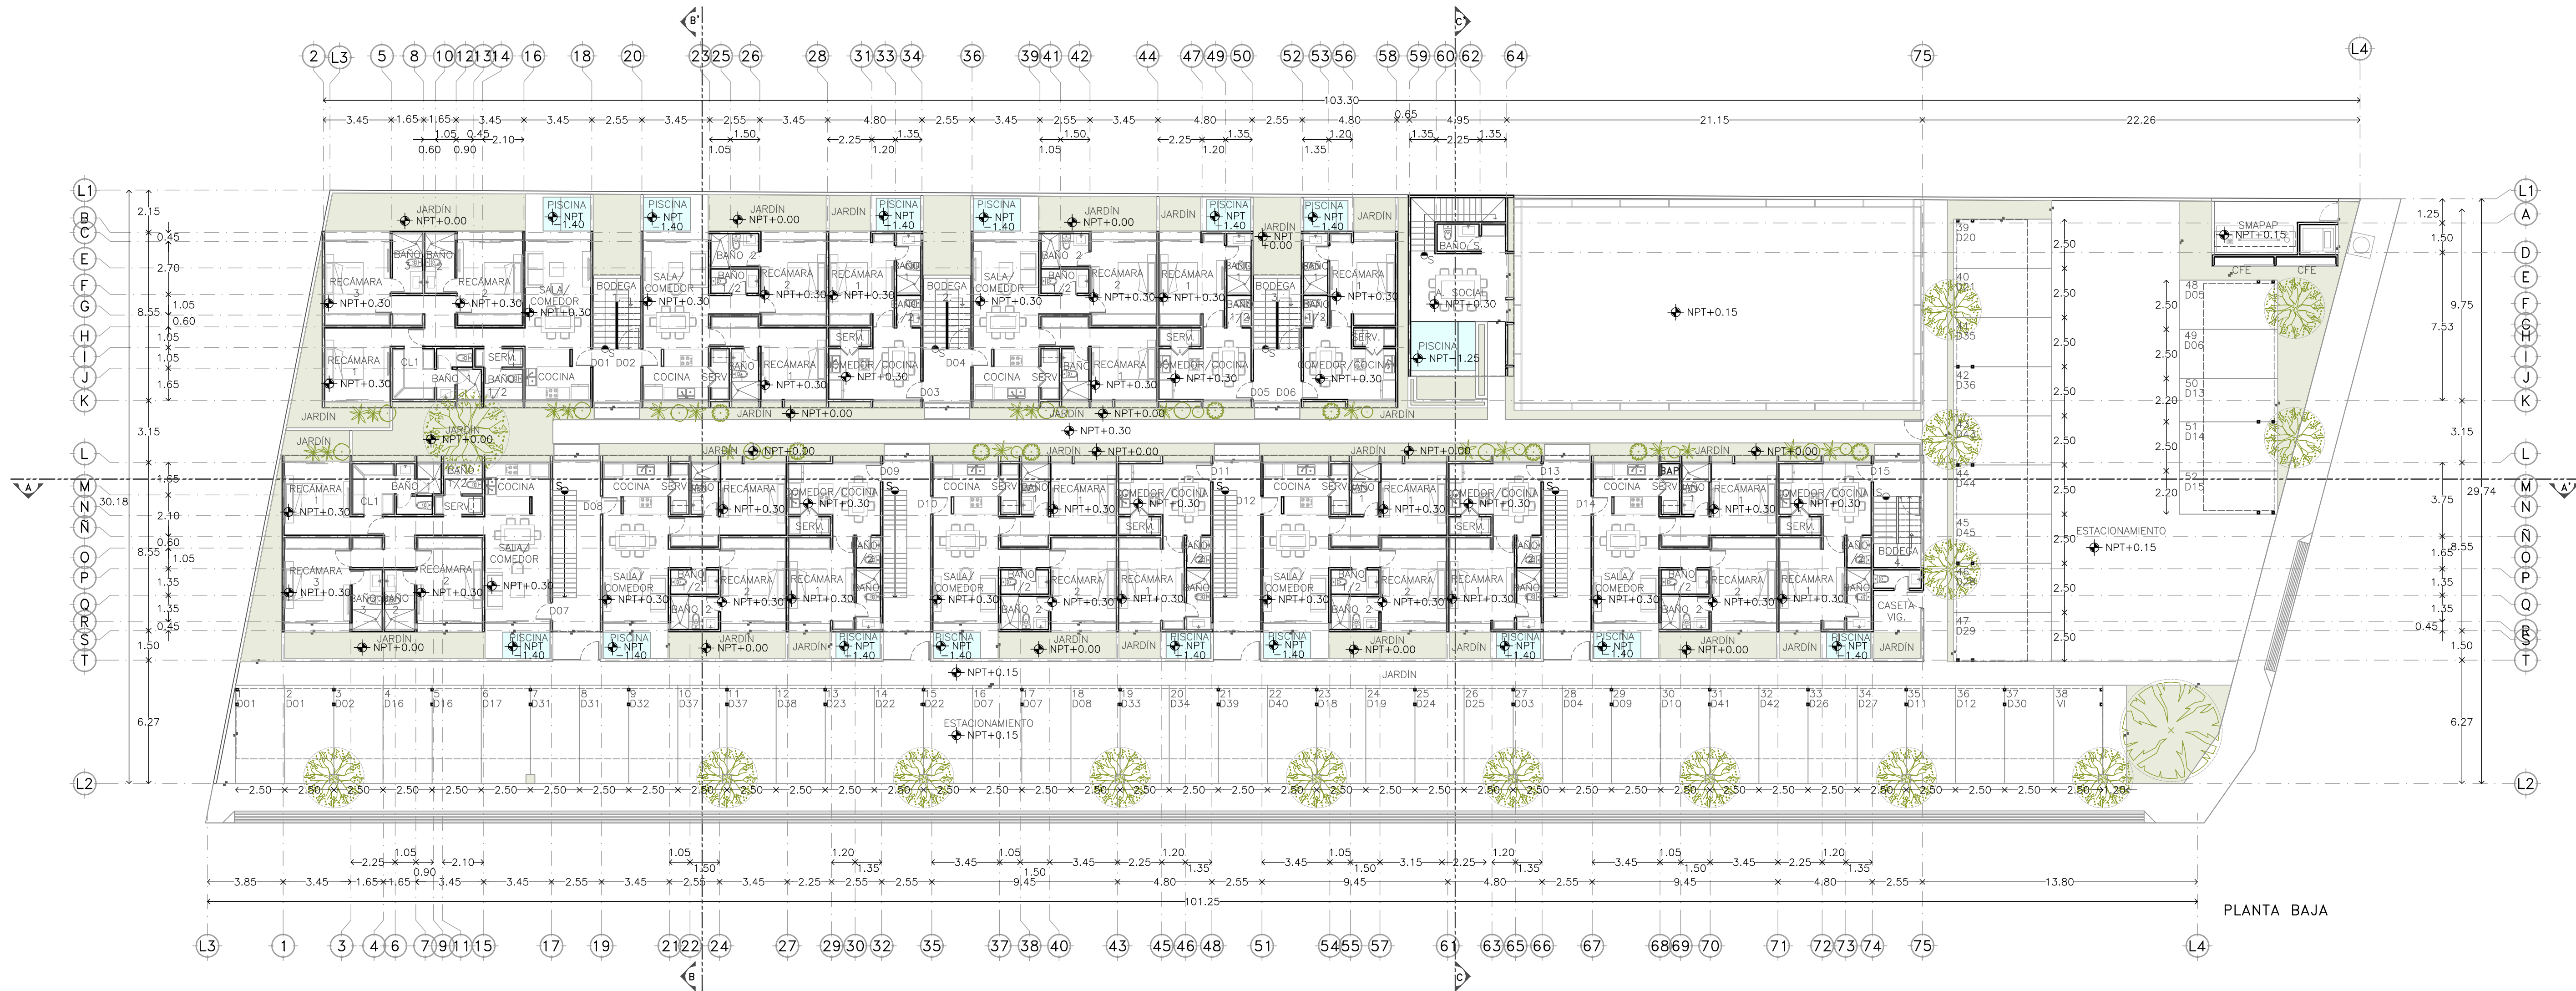

PROYECTO / Deptos. Teana

UBICACIÓN Mérida, Yucatán

CLAVE ARQ-01

PLANO Plantas Arquitectónicas

FECHA Junio 2023

ESCALA 1:175


ACOTACIÓN Metros

PROPIETARIO / Pablo Capetillo
Rodrigo Capetillo

APIRON

ARQUITECTURA SIN LÍMITES
contacto@apiron.mx

N
O
R
T
E

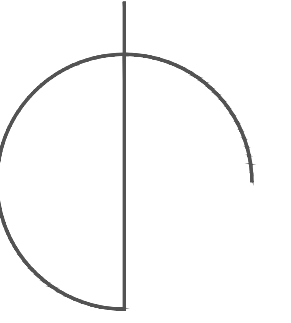

DISEÑO

Arq. José Antonio Irigoyen Capetillo

COLABORADORES

Arq. Ricardo Albornaz Cabrera
 Arq. Adda E. Muñoz Barahona
 Arq. Ligia Esther Molina López
 Arq. Jimena A. Gutiérrez Bassó
 Br. Jimena Ralon Sigales
 Br. Estefany Aguilar Barrera
 Br. María Cecilia Rivas Ríos
 Br. Aixa D. Muñoz Rodríguez
 Br. Valentina Eljure González
 Br. Valeria A. Castillo Pantoja
 Br. Paulina Gabriela Vega Martín
 Br. Daniel Martínez Pérez Duarte

NOMENCLATURA

NPT+0.00 Nivel de Piso Terminado
 NAT+0.00 Nivel Acabado de Techo
 NSP+0.00 Nivel Superior de Pretil
 BP Bajante Pluvial
 LT Limite de Terreno


METROS CUADRADOS

Departamentos A>	6 UNIDADES	118m ²
PLANTA ALTA >	18 UNIDADES	80m ²
TOTAL >	21 UNIDADES	40m²

SIMBOLOGÍA

N
O
T
A
S

El contenido en este plano, sus diseños y detalles son exclusivos de APIRON.
 El contenido en este plano solo podrá ser utilizado para el proyecto para el cual fueron elaborados y no podrá ser reproducido en su totalidad o parcialmente por medios mecánicos, electrónicos, fotográficos, o otros sin la previa autorización por escrito de APIRON.
 Tomar dimensiones y mediciones directas o la escala de este plano es riesgo único del contratista, los cuales deberán verificarse en los planos arquitectónicos y en su caso, en los planos de trazo y en las condiciones propias de la obra.
 La calidad de los materiales y las especificaciones contenidas en este plano, así como su procedimiento de construcción, son responsabilidad del fabricante y del contratista o diseñador correspondiente.

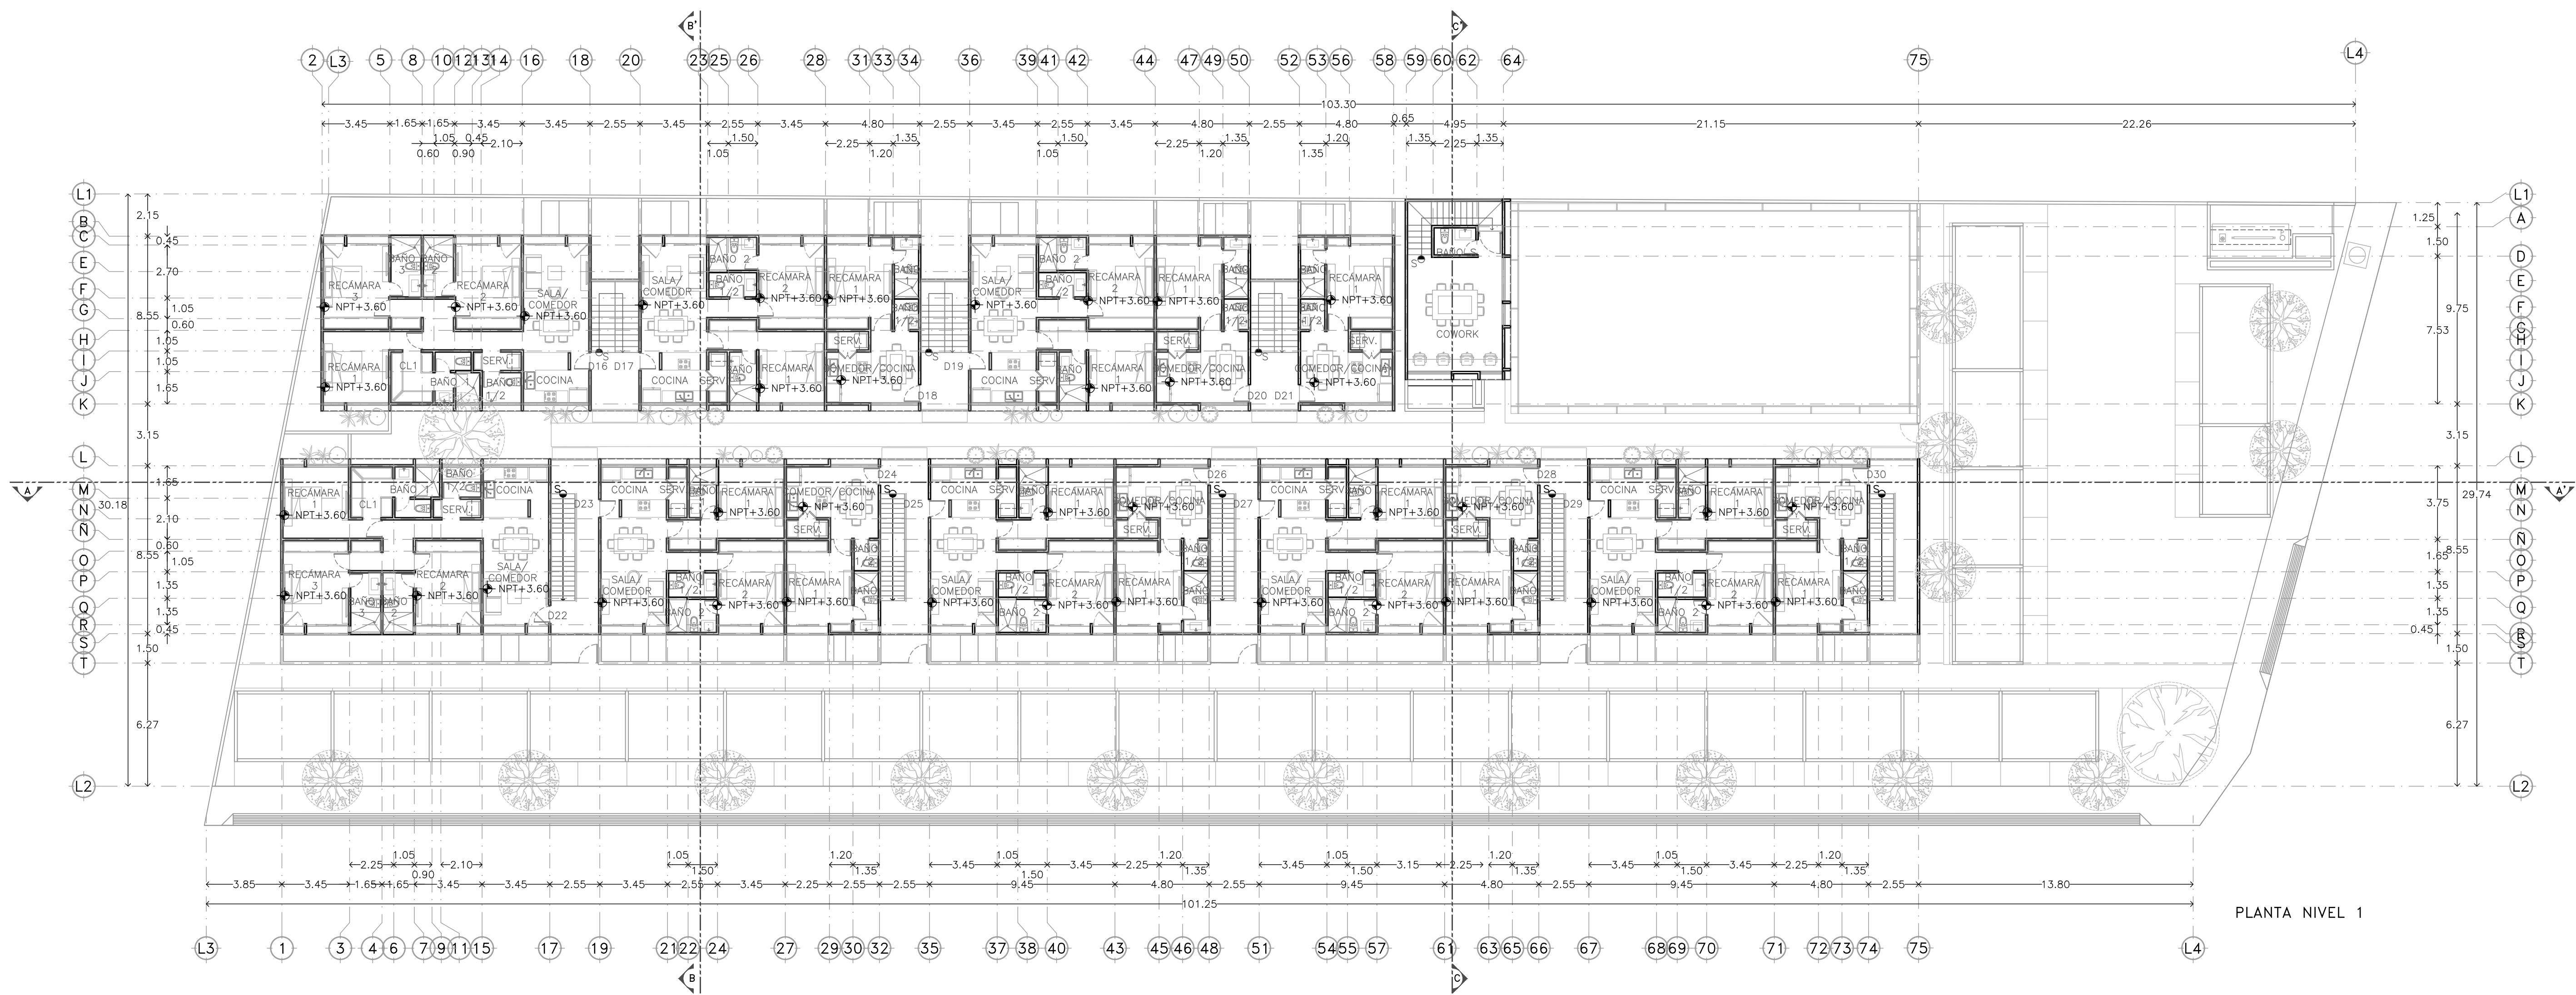

PLANTA NIVEL 1

PROYECTO / Deptos. Teano

UBICACIÓN Mérida, Yucatán

CLAVE ARQ-02

PLANO Planta nivel 1

FECHA Junio 2023

ESCALA 1:175

ACOTACIÓN Metros


PROPIETARIO / Pablo Capetillo

Rodrigo Capetillo

APIRON

ARQUITECTURA SIN LÍMITES
 contacto@apiron.mx

N
O
R
T
E

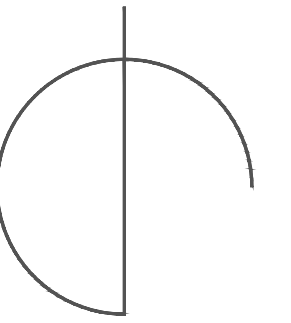

DISEÑO

Arq. José Antonio Irigoyen Capetillo

COLABORADORES

Arq. Ricardo Albornaz Cabrera
 Arq. Adda E. Muñoz Barahona
 Arq. Ligia Esther Molina López
 Arq. Jimena A. Gutiérrez Bassó
 Br. Jimena Ralon Sigales
 Br. Estefany Aguilar Barrera
 Br. María Cecilia Rivas Ríos
 Br. Aixa D. Muñoz Rodríguez
 Br. Valentina Eljure González
 Br. Valeria A. Castillo Pantoja
 Br. Paulina Gabriela Vega Martín
 Br. Daniel Martínez Pérez Duarte

NOMENCLATURA

NPT+0.00	Nivel de Piso Terminado
NAT+0.00	Nivel Acabado de Techo
NSP+0.00	Nivel Superior de Pretil
BP	Bajante Pluvial
LT	Límite de Terreno


METROS CUADRADOS

Departamentos A>	6 UNIDADES	118m ²
PLANTA ALTA >	18 UNIDADES	80m ²
TOTAL >	21 UNIDADES	40m²

SIMBOLOGÍA

**N
O
T
A
S**

Lo contenido en este plano, sus diseños y detalles son exclusivos de APIRON.
 Lo contenido en este plano solo podrá ser utilizado para el proyecto para el cual fueron elaborados y no podrá ser reproducido en su totalidad o parcialmente por medios mecánicos, electrónicos, fotográficos, o otros sin la previa autorización por escrito de APIRON.
 Tomar dimensiones y mediciones directas o la escala de este plano es riesgo único del contratista, los cuales deberán verificarse en los planos arquitectónicos y en su caso, en los planos de trazo y en las condiciones propias de la obra.
 La calidad de los materiales y las especificaciones contenidas en este plano, así como su procedimiento de construcción, son responsabilidad del fabricante y del contratista o diseñador correspondiente.

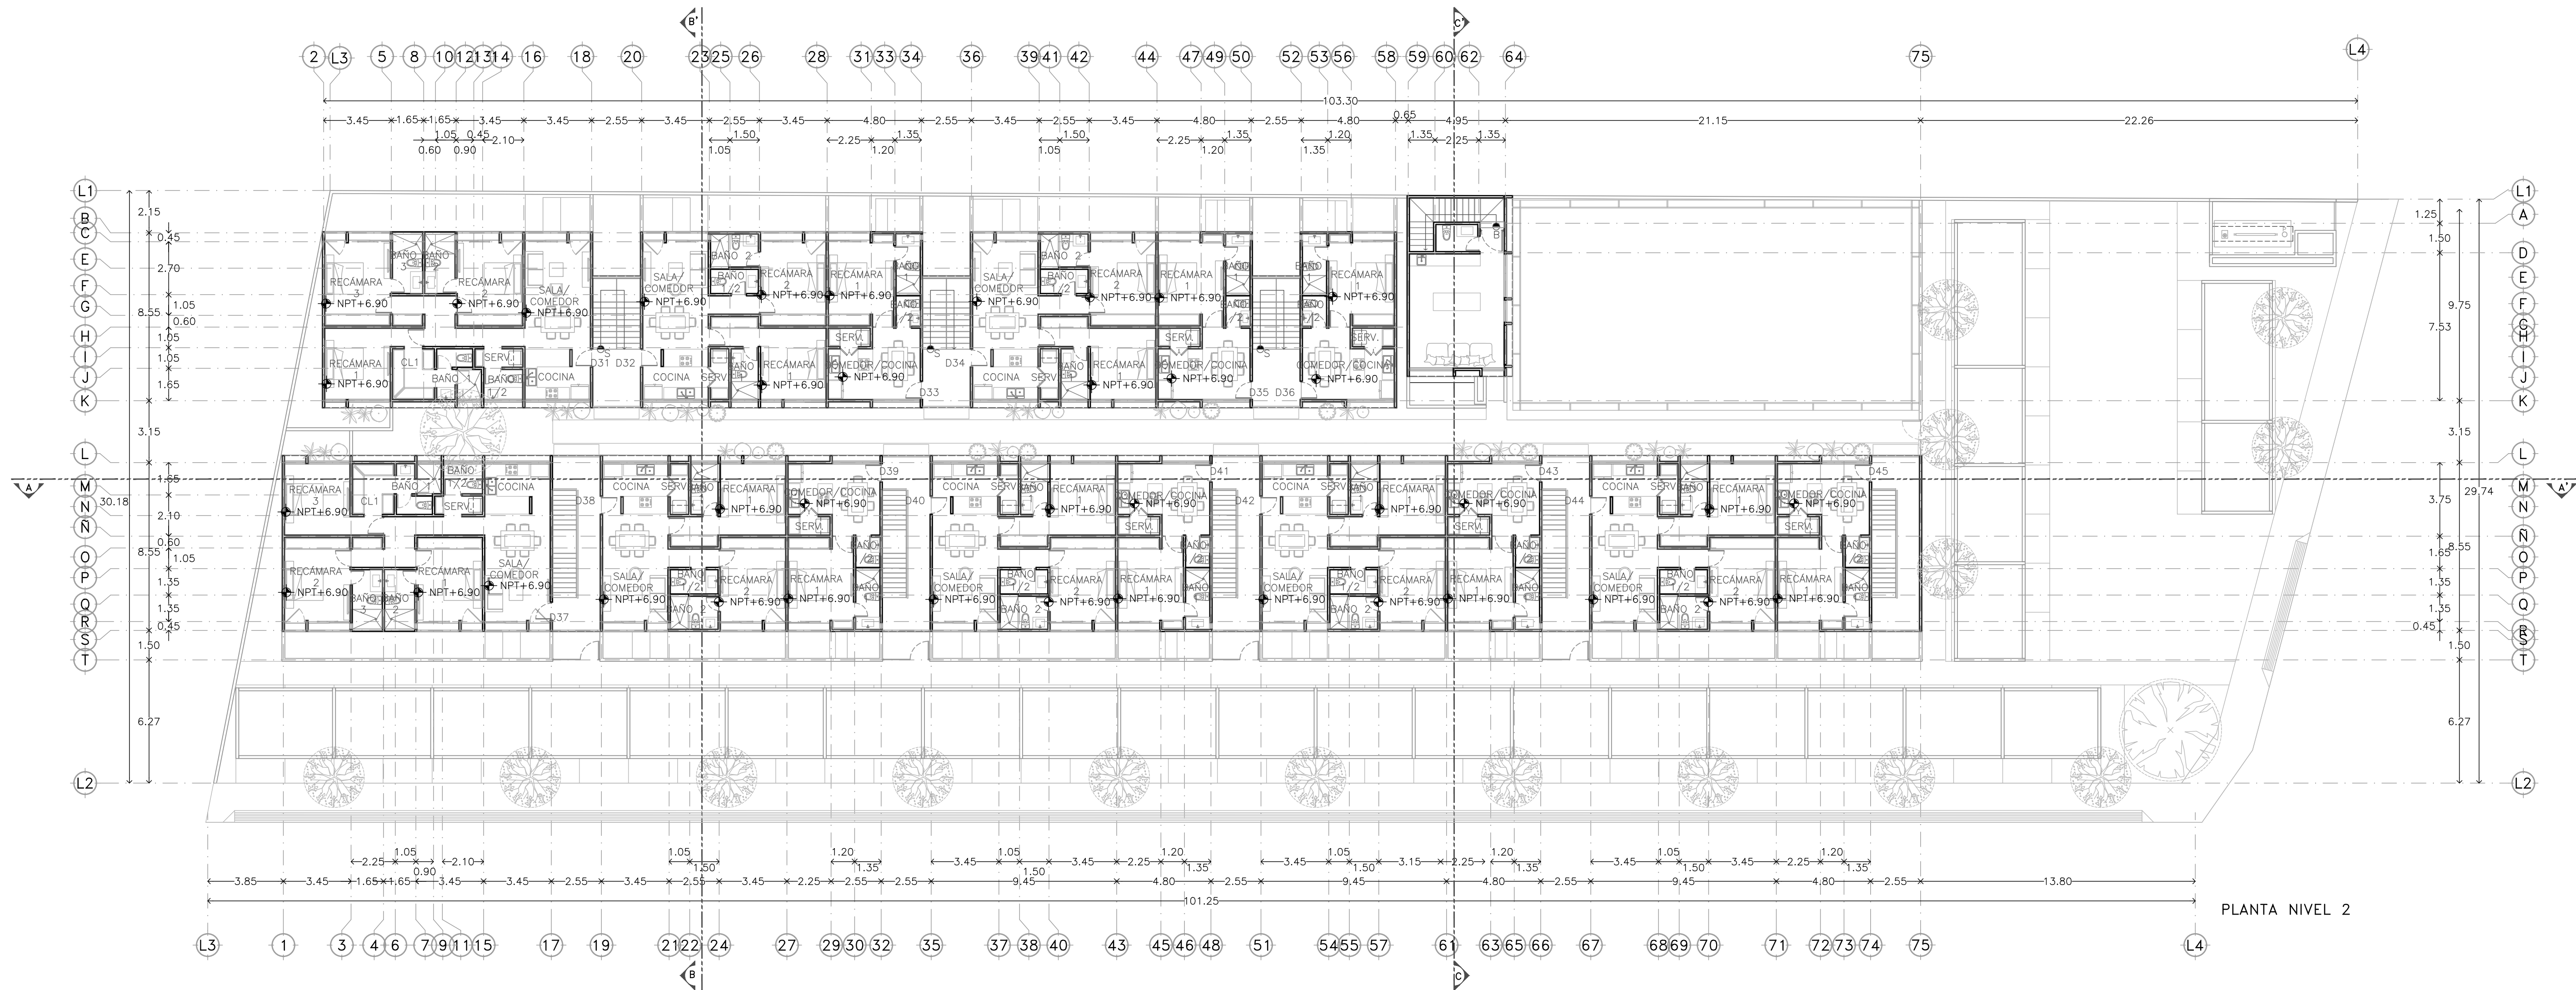

PROYECTO / Deptos. Teana

UBICACIÓN Mérida, Yucatán

CLAVE ARQ-03

PLANO Planta nivel 2

FECHA Junio 2023

ESCALA 1:175


ACOTACIÓN Metros

PROPIETARIO / Pablo Capetillo
Rodrigo Capetillo

APIRON

ARQUITECTURA SIN LÍMITES
contacto@apiron.mx

N
O
R
T
E

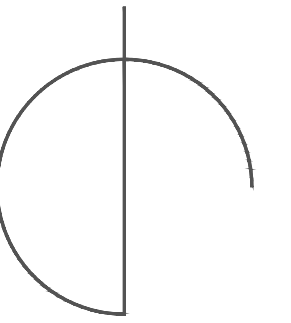

DISEÑO

Arq. José Antonio Irigoyen Capetillo

COLABORADORES

Arq. Ricardo Albornaz Cabrera
 Arq. Adda E. Muñoz Barahona
 Arq. Ligia Esther Molina López
 Arq. Jimena A. Gutiérrez Bassó
 Br. Jimena Ralon Sigales
 Br. Estefany Aguilar Barrera
 Br. María Cecilia Rivas Ríos
 Br. Aixa D. Muñoz Rodríguez
 Br. Valentina Eljure González
 Br. Valeria A. Castillo Pantoja
 Br. Paulina Gabriela Vega Martín
 Br. Daniel Martínez Pérez Duarte

NOMENCLATURA

NPT+0.00	Nivel de Piso Terminado
NAT+0.00	Nivel Acabado de Techo
NSP+0.00	Nivel Superior de Pretil
BP	Bajante Pluvial
LT	Límite de Terreno


METROS CUADRADOS

Departamentos A>	6 UNIDADES	118m ²
PLANTA ALTA >	18 UNIDADES	80m ²
TOTAL >	21 UNIDADES	40m²

SIMBOLOGÍA

N
O
T
A
S

Lo contenido en este plano, sus diseños y detalles son exclusivos de APIRON.
 Lo contenido en este plano podrá ser utilizado para el proyecto para el cual fueron elaborados y no podrá ser reproducido en su totalidad o parcialmente por medios mecánicos, electrónicos, fotográficos, o otros sin la previa autorización por escrito de APIRON.
 Tomar dimensiones y mediciones directas o la escala de este plano es riesgo único del contratista, los cuales deberán verificarse en los planos arquitectónicos y en su caso, en los planos de trazo y en las condiciones propias de la obra.
 La calidad de los materiales y las especificaciones contenidas en este plano, así como su procedimiento de construcción, son responsabilidad del fabricante y del contratista o diseñador correspondiente.

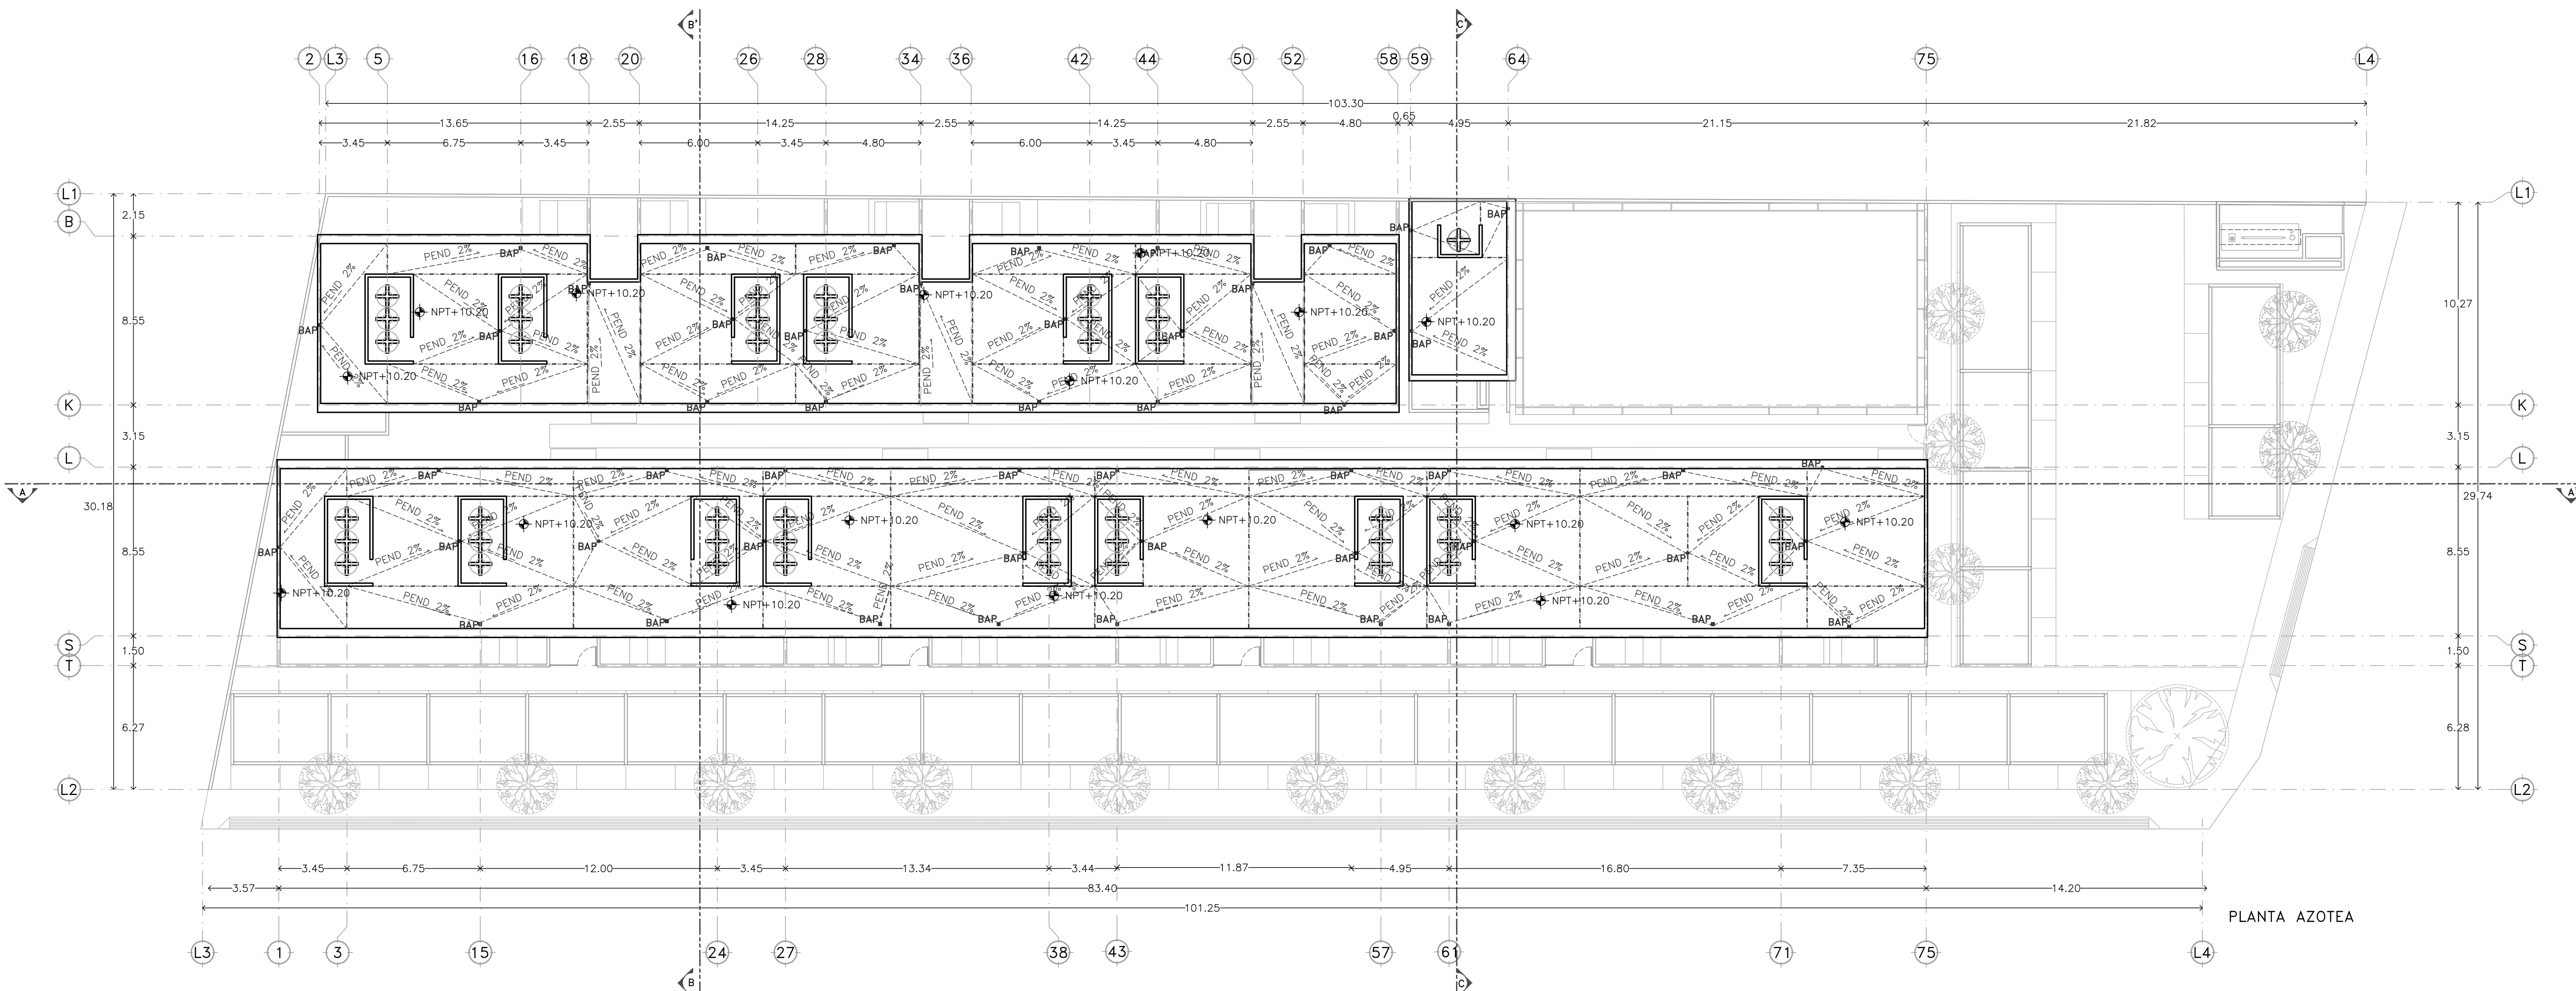

PLANTA AZOTEA

PROYECTO /

Deptos. Teano

UBICACIÓN

Mérida, Yucatán

CLAVE

ARQ-03

PLANO

Plano de azotea

FECHA

Junio 2023

ESCALA

1:175

ACOTACIÓN

Metros

PROPIETARIO /

Pablo Capetillo

Rodrigo Capetillo

APIRON

ARQUITECTURA SIN LÍMITES
 contacto@apiron.mx