




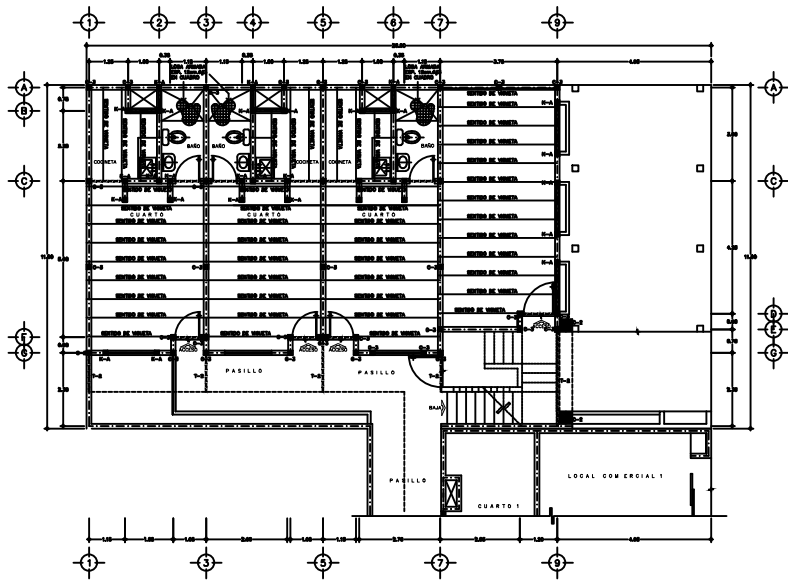


PLANTA BAJA
ESCALA 1:75

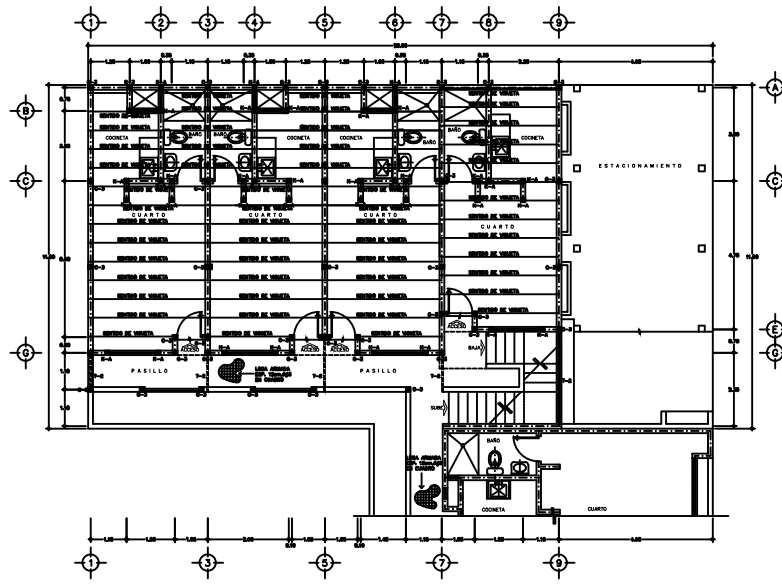

PLANTA TIPO
ESCALA 1:75

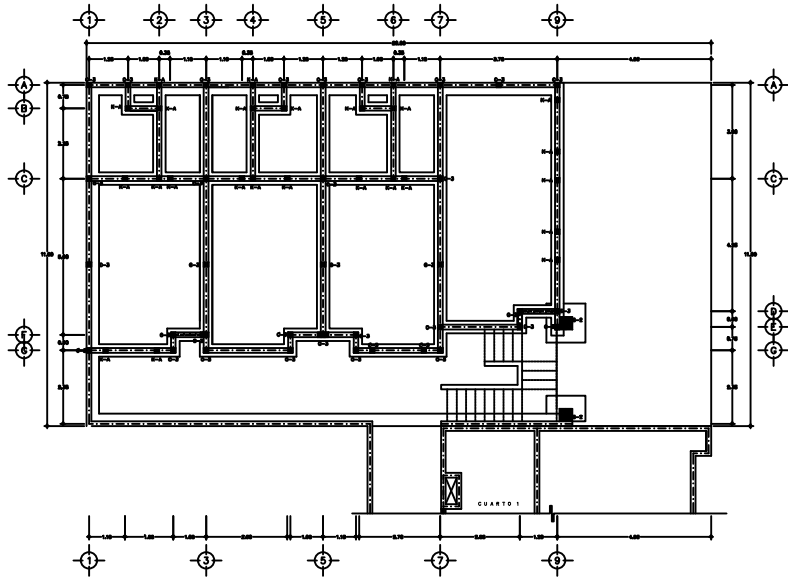

PLANTA DE CIMENTACION
ESCALA 1:75

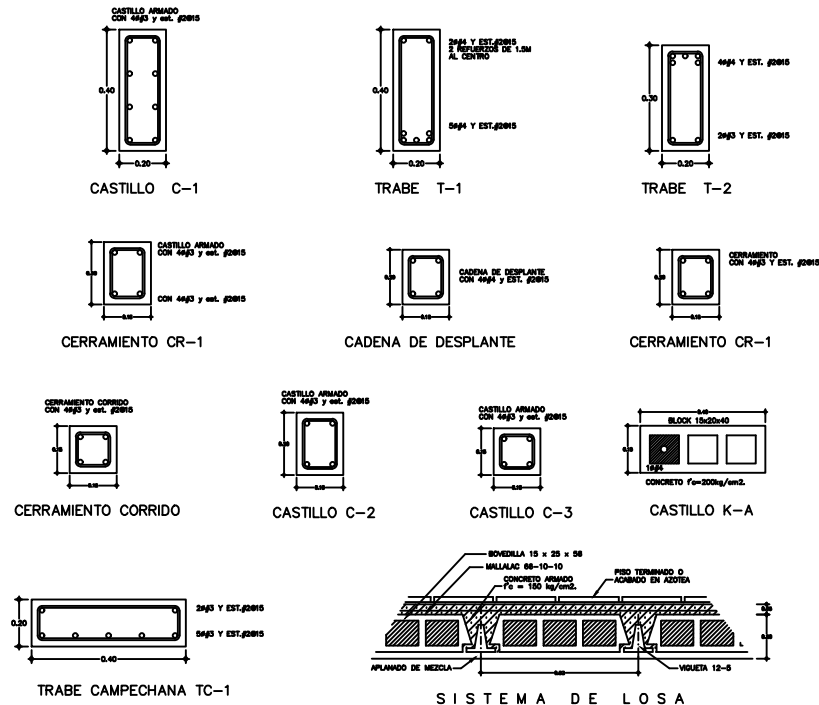

ORDEN DE LOCALIZACION Y ORIENTACION

DIRECTOR RESPONSABLE DE OBRA (SELLO)

USO DEL SUELO	FORMA	PROYECTO	EJEMPLO
AREA DEL LOTE			
FRONTE DEL LOTE			
RESTRICCIONES URBANAS A LOS LINDEROS	FRONTE		
	LADO		
	FONDO		
ALTURA MAXIMA EN METROS	FRONTERA		
PROHIBICION DE OBRA EN ESPACIOS EN PLANTA DEL PROYECTO DE USO DE SUELO			
ALCALDIA			
GOBIERNO DEL ESTADO			
COMISION DE ENDOCRONAMIENTO			

PROYECTO EDIFICIO DEPARTAMENTOS

UBICACION COL. LUIS DONALDO COLOSO MEZA, 407 LOTE 10 PLAYA DEL CARMEN QUINTANA ROO.

PROYECTISTA SRA. MARILINDA ESTRADA GARCIA

PLANO ESTRUCTURALES

PLANTA DE CIMENTACION LOSA ENTREPISO LOSA DE AZOTEA Y DETALLES

FECHA FEBRERO DEL 2000 **ESCALA** 1:75 **PROYECTO**

ES-01