


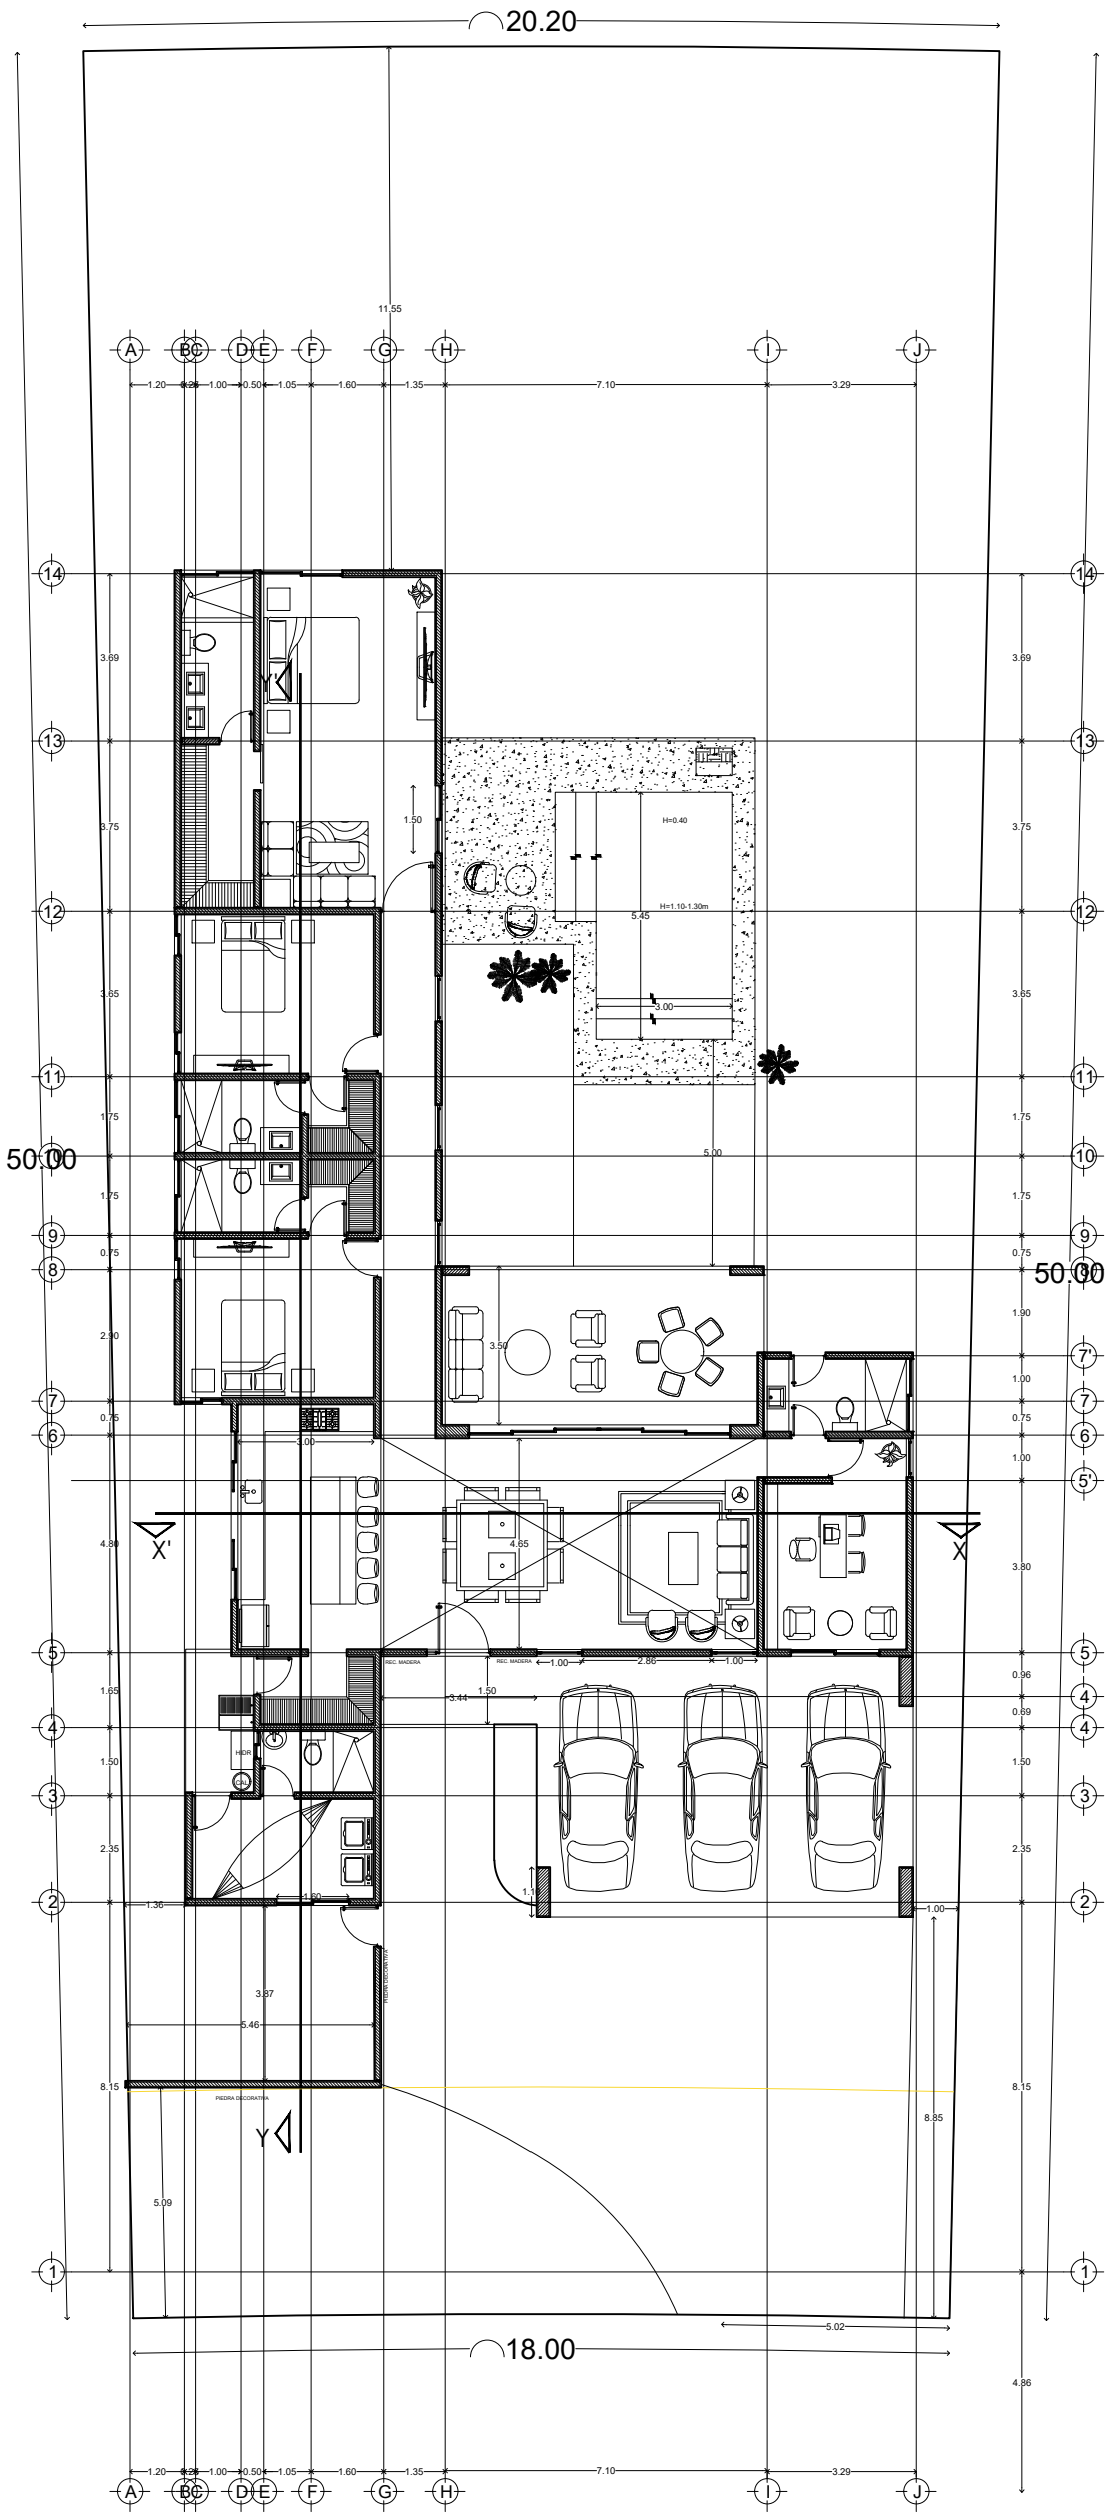

CONSTRUCCIONES
DEL SURESTE

Calle 13-B # 36 x 60 y 12 Col. Felipe Carrillo Puerto Chuburna
Tel: (9) 81 63 84 Correo: oficinasconstrucciones@hotmail.com

PLANO

ARQUITECTONICO

ESCALA
1/100

ACOTACION
METROS

FECHA
ENERO/2025

DATOS GENERALES

PROYECTO
REJOYADA LOTE 99

DIRECCION

AREA

PLANTA BAJA 211.50 M2
COCHERA 47.08 M2
TERRAZA 24.61 M2
LAVADERO 4.70 M2

TOTAL 291.89 M2

UBICACIÓN

FACHADA