


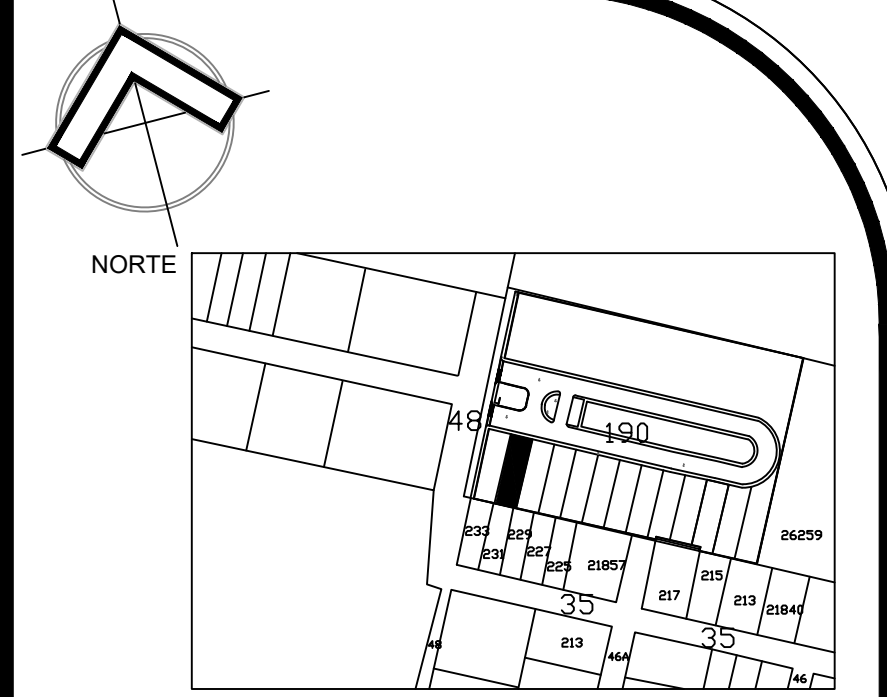

UBICACIÓN: Privada Margaritas
Calle 48 No 190 x 35 Cholul
Municipio de Mérida, Yucatán

- SIMBOLOGÍA:**
- INDICA PROYECCION
 - INDICA LINEA DE CORTE
 - INDICA NIVEL DE PISO TERMINADO
 - INDICA NIVEL DE LOSA TERMINADA
 - INDICA NIVEL DE PRETIL TERMINADO
 - INDICA CAMBIO DE NIVEL
 - INDICA BAJANTE DE AGUA PLUVIAL
 - SANITARIAS NEGRAS
 - PLUVIALES
 - LÁMPARA DE PLAFÓN
 - EXTRACTOR DE AIRE
 - AIRE ACONDICIONADO
 - COMPRESOR DE AIRE ACONDICIONADO
 - Agua Potable
 - Diseno de Agua Potable Tubería Ramal 1/2"
 - Registro Perforado de 40x60 cm o 60x60 cm conectado a Tubería PVC 6"
 - Registro Domestico Agua potable 25 x 40 cm ubicado en área verde

ANOTACIONES:

CUADRO DE ÁREAS		
SUPERFICIE DEL TERRENO:	VARIABLE	100%
ÁREA A CONSTRUIR PLANTA BAJA:	172.64 m²	
ÁREA A CONSTRUIR PLANTA ALTA:	140.06 m²	
ÁREA TOTAL A CONSTRUIR:	312.70 m²	
TERRAZA P.B:	16.31 m²	
MUROS PERIMETRALES altura 2.60 m (mt)	VARIABLE	

Perito: Mario Ignacio Medina Peniche
Cédula Profesional: 1337515
Registro PCM: M-097
Responsable de obra:
Cédula Profesional:



PROYECTO: **FECHA:** AGOSTO 2024

PROYECTO: MODELO A (4 RECÁMARAS)
PROPIETARIO: SR. MAURICIO MEDINA DIAZ


CLAVE: **DESCRIPCIÓN:**

ARQ **PLANTAS**
01 **ARQUITECTÓNICAS**


ESCALA:
1:100

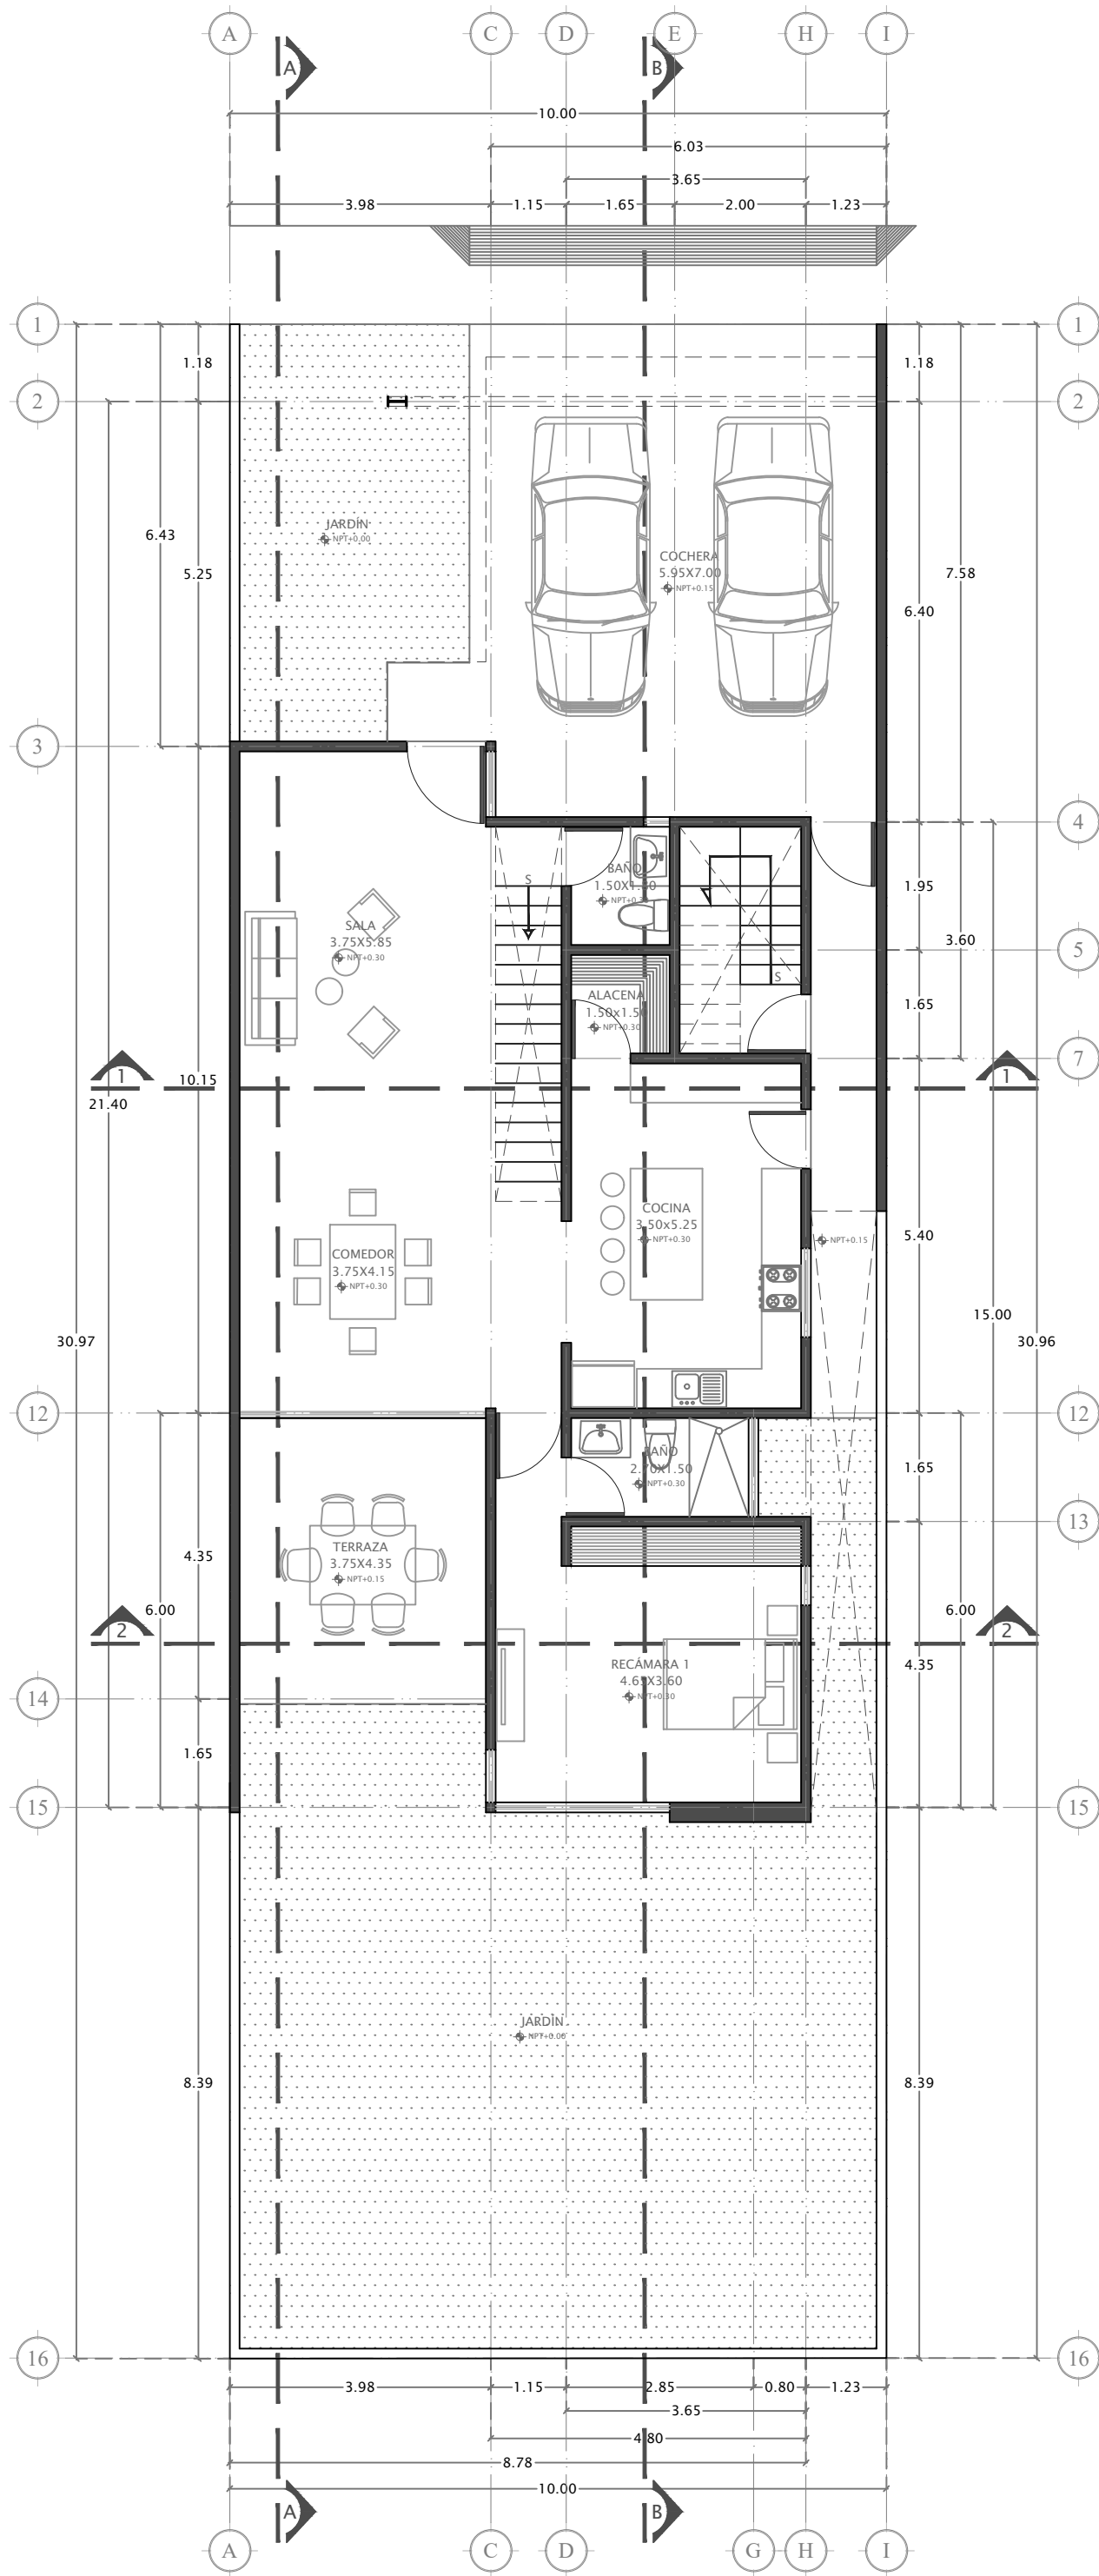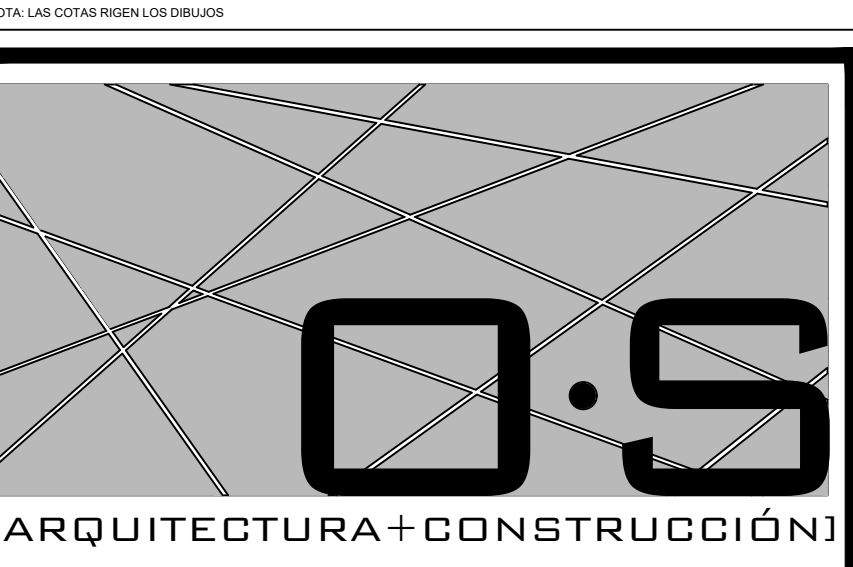

PLANTA BAJA

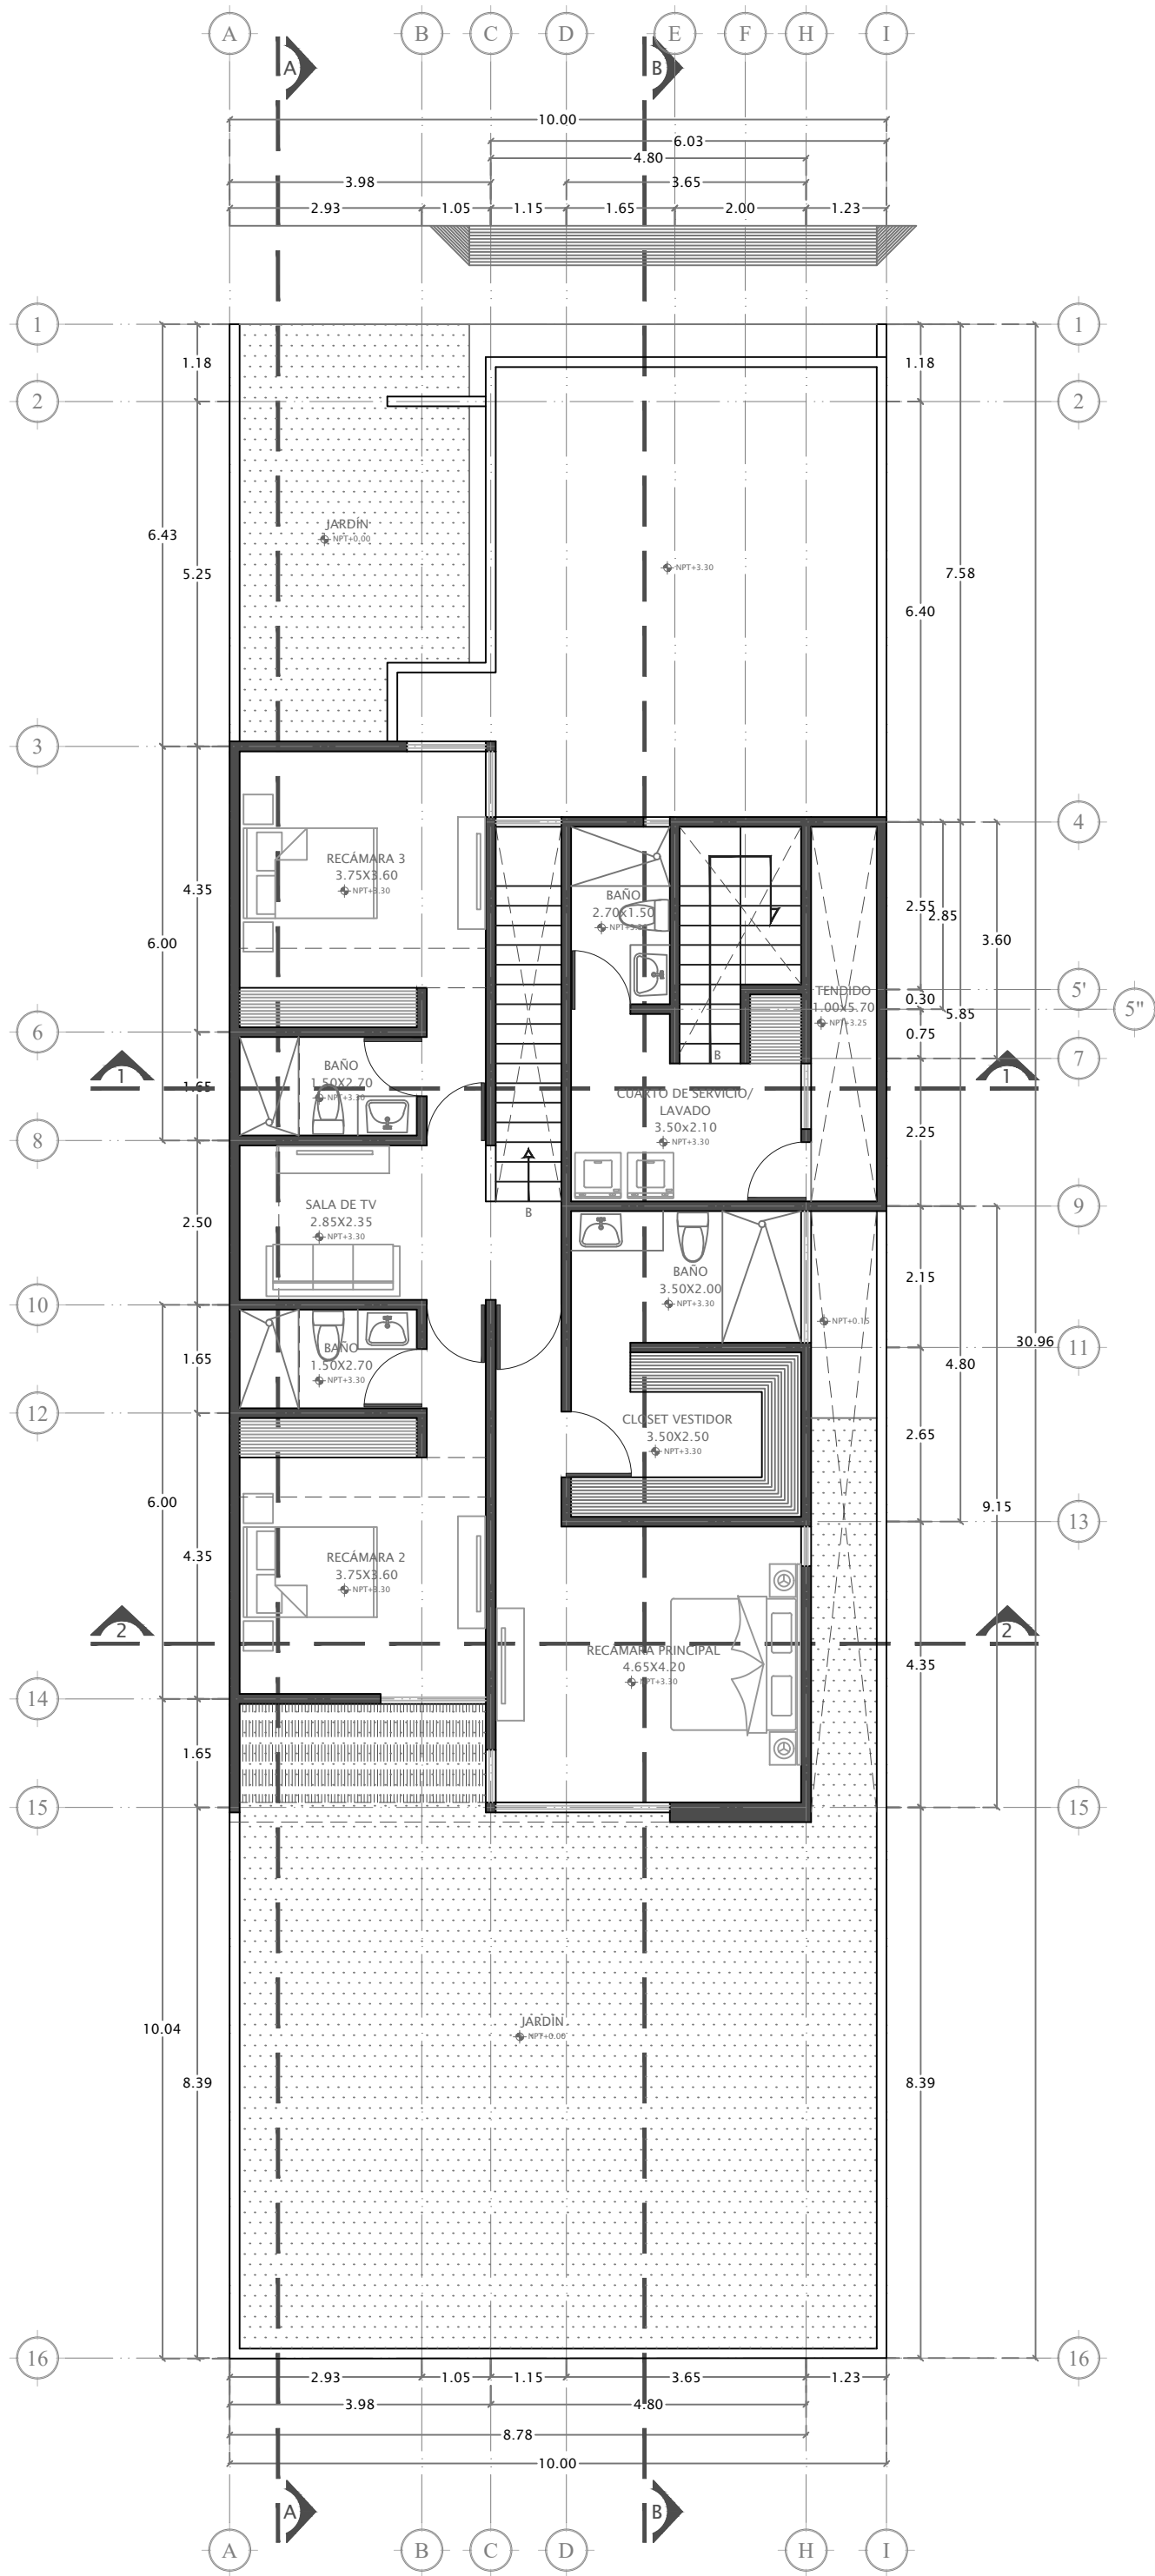

PLANTA ALTA

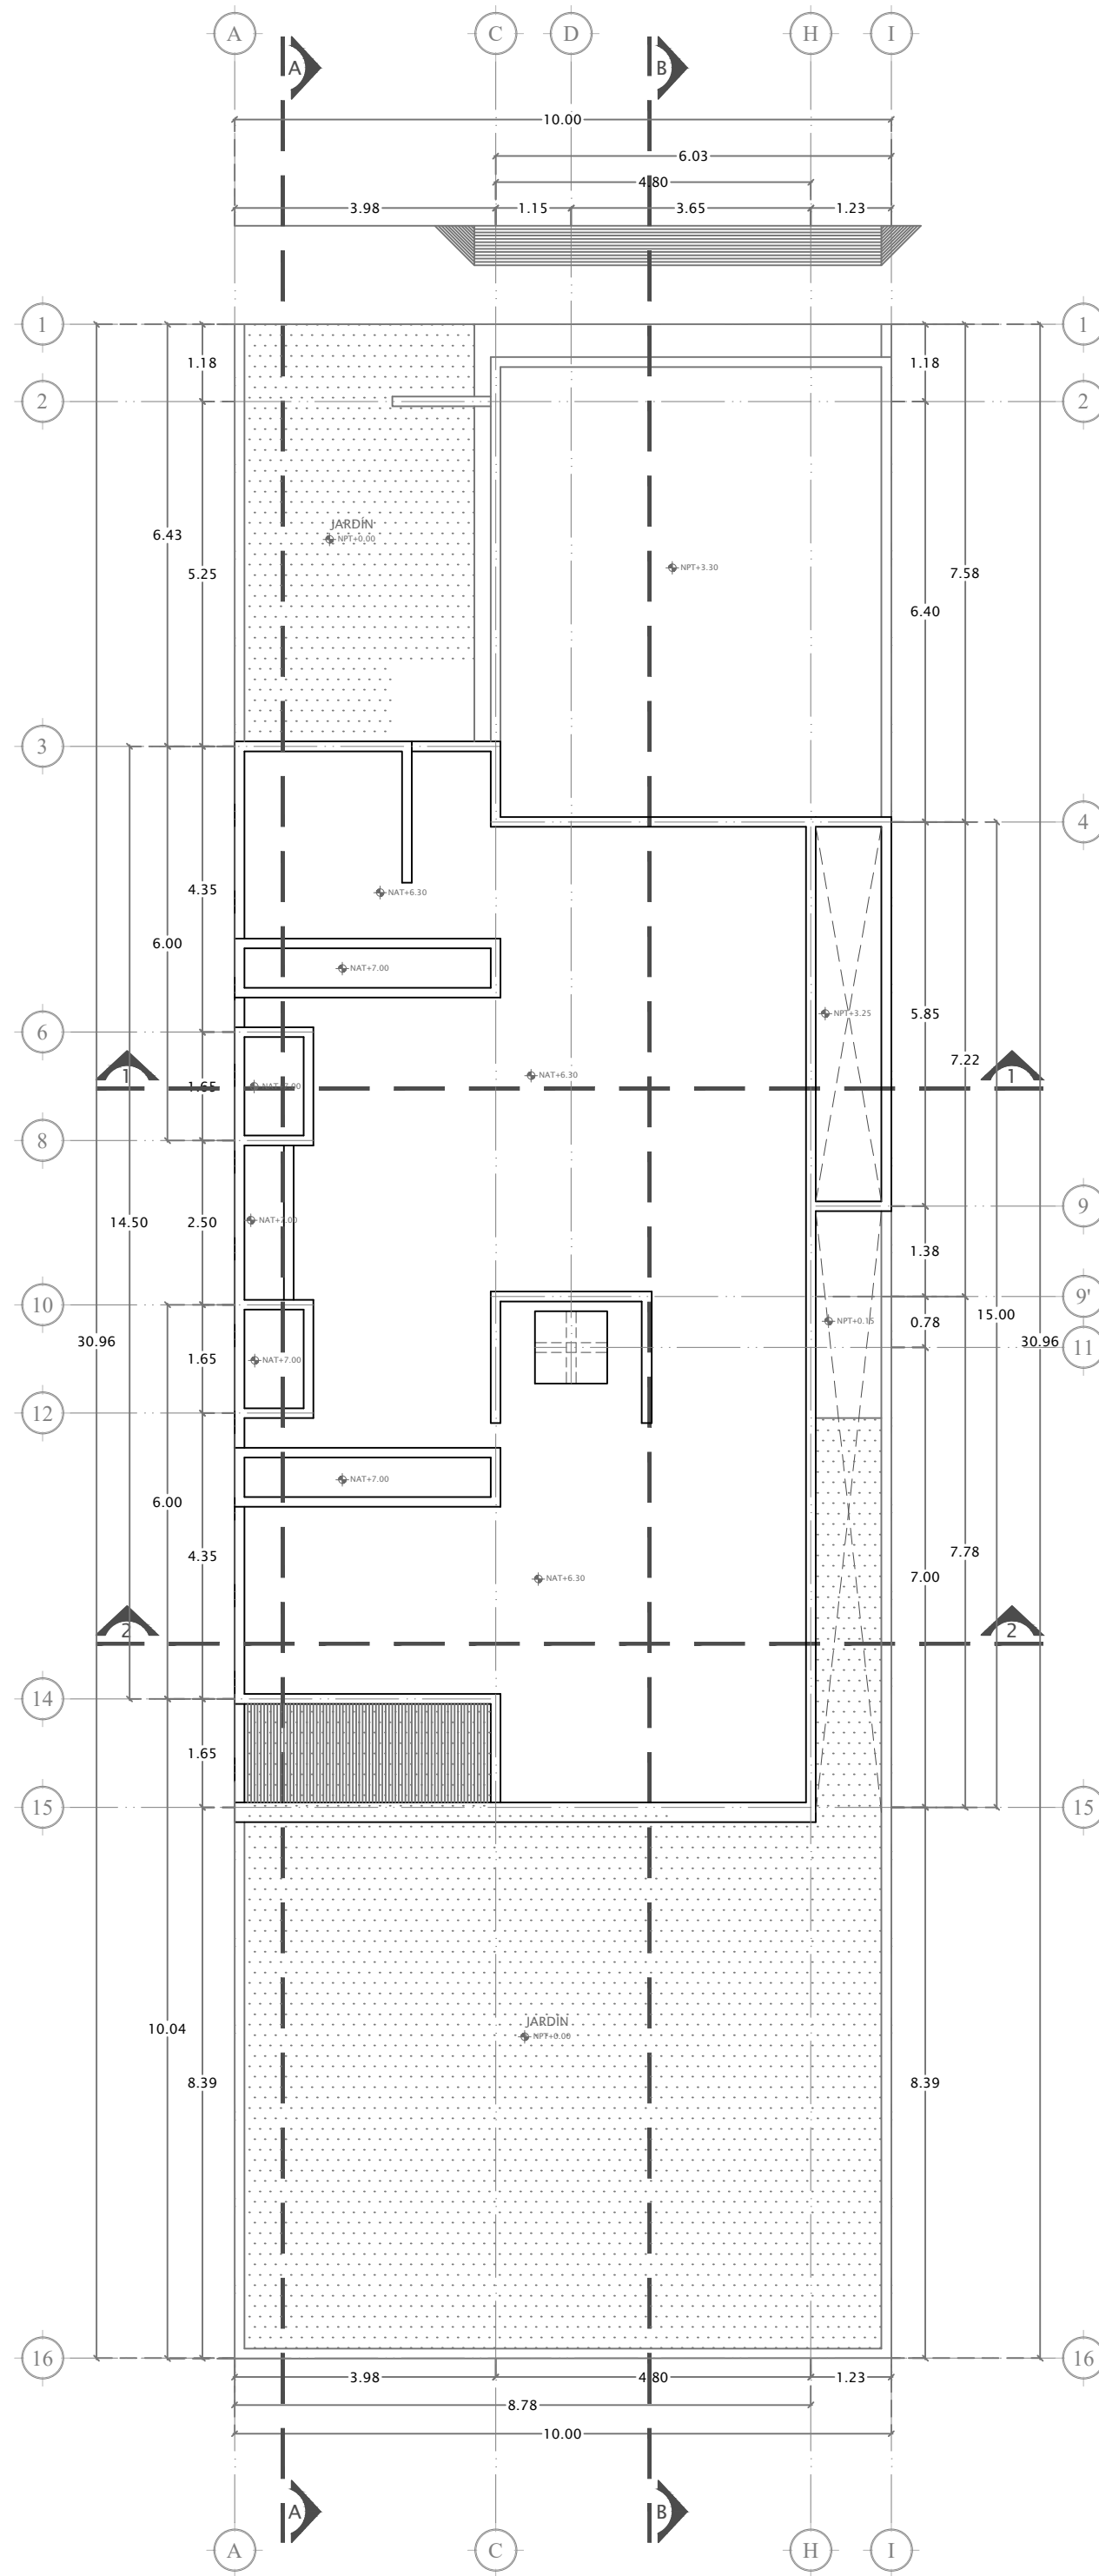

PLANTA DE CONJUNTO