


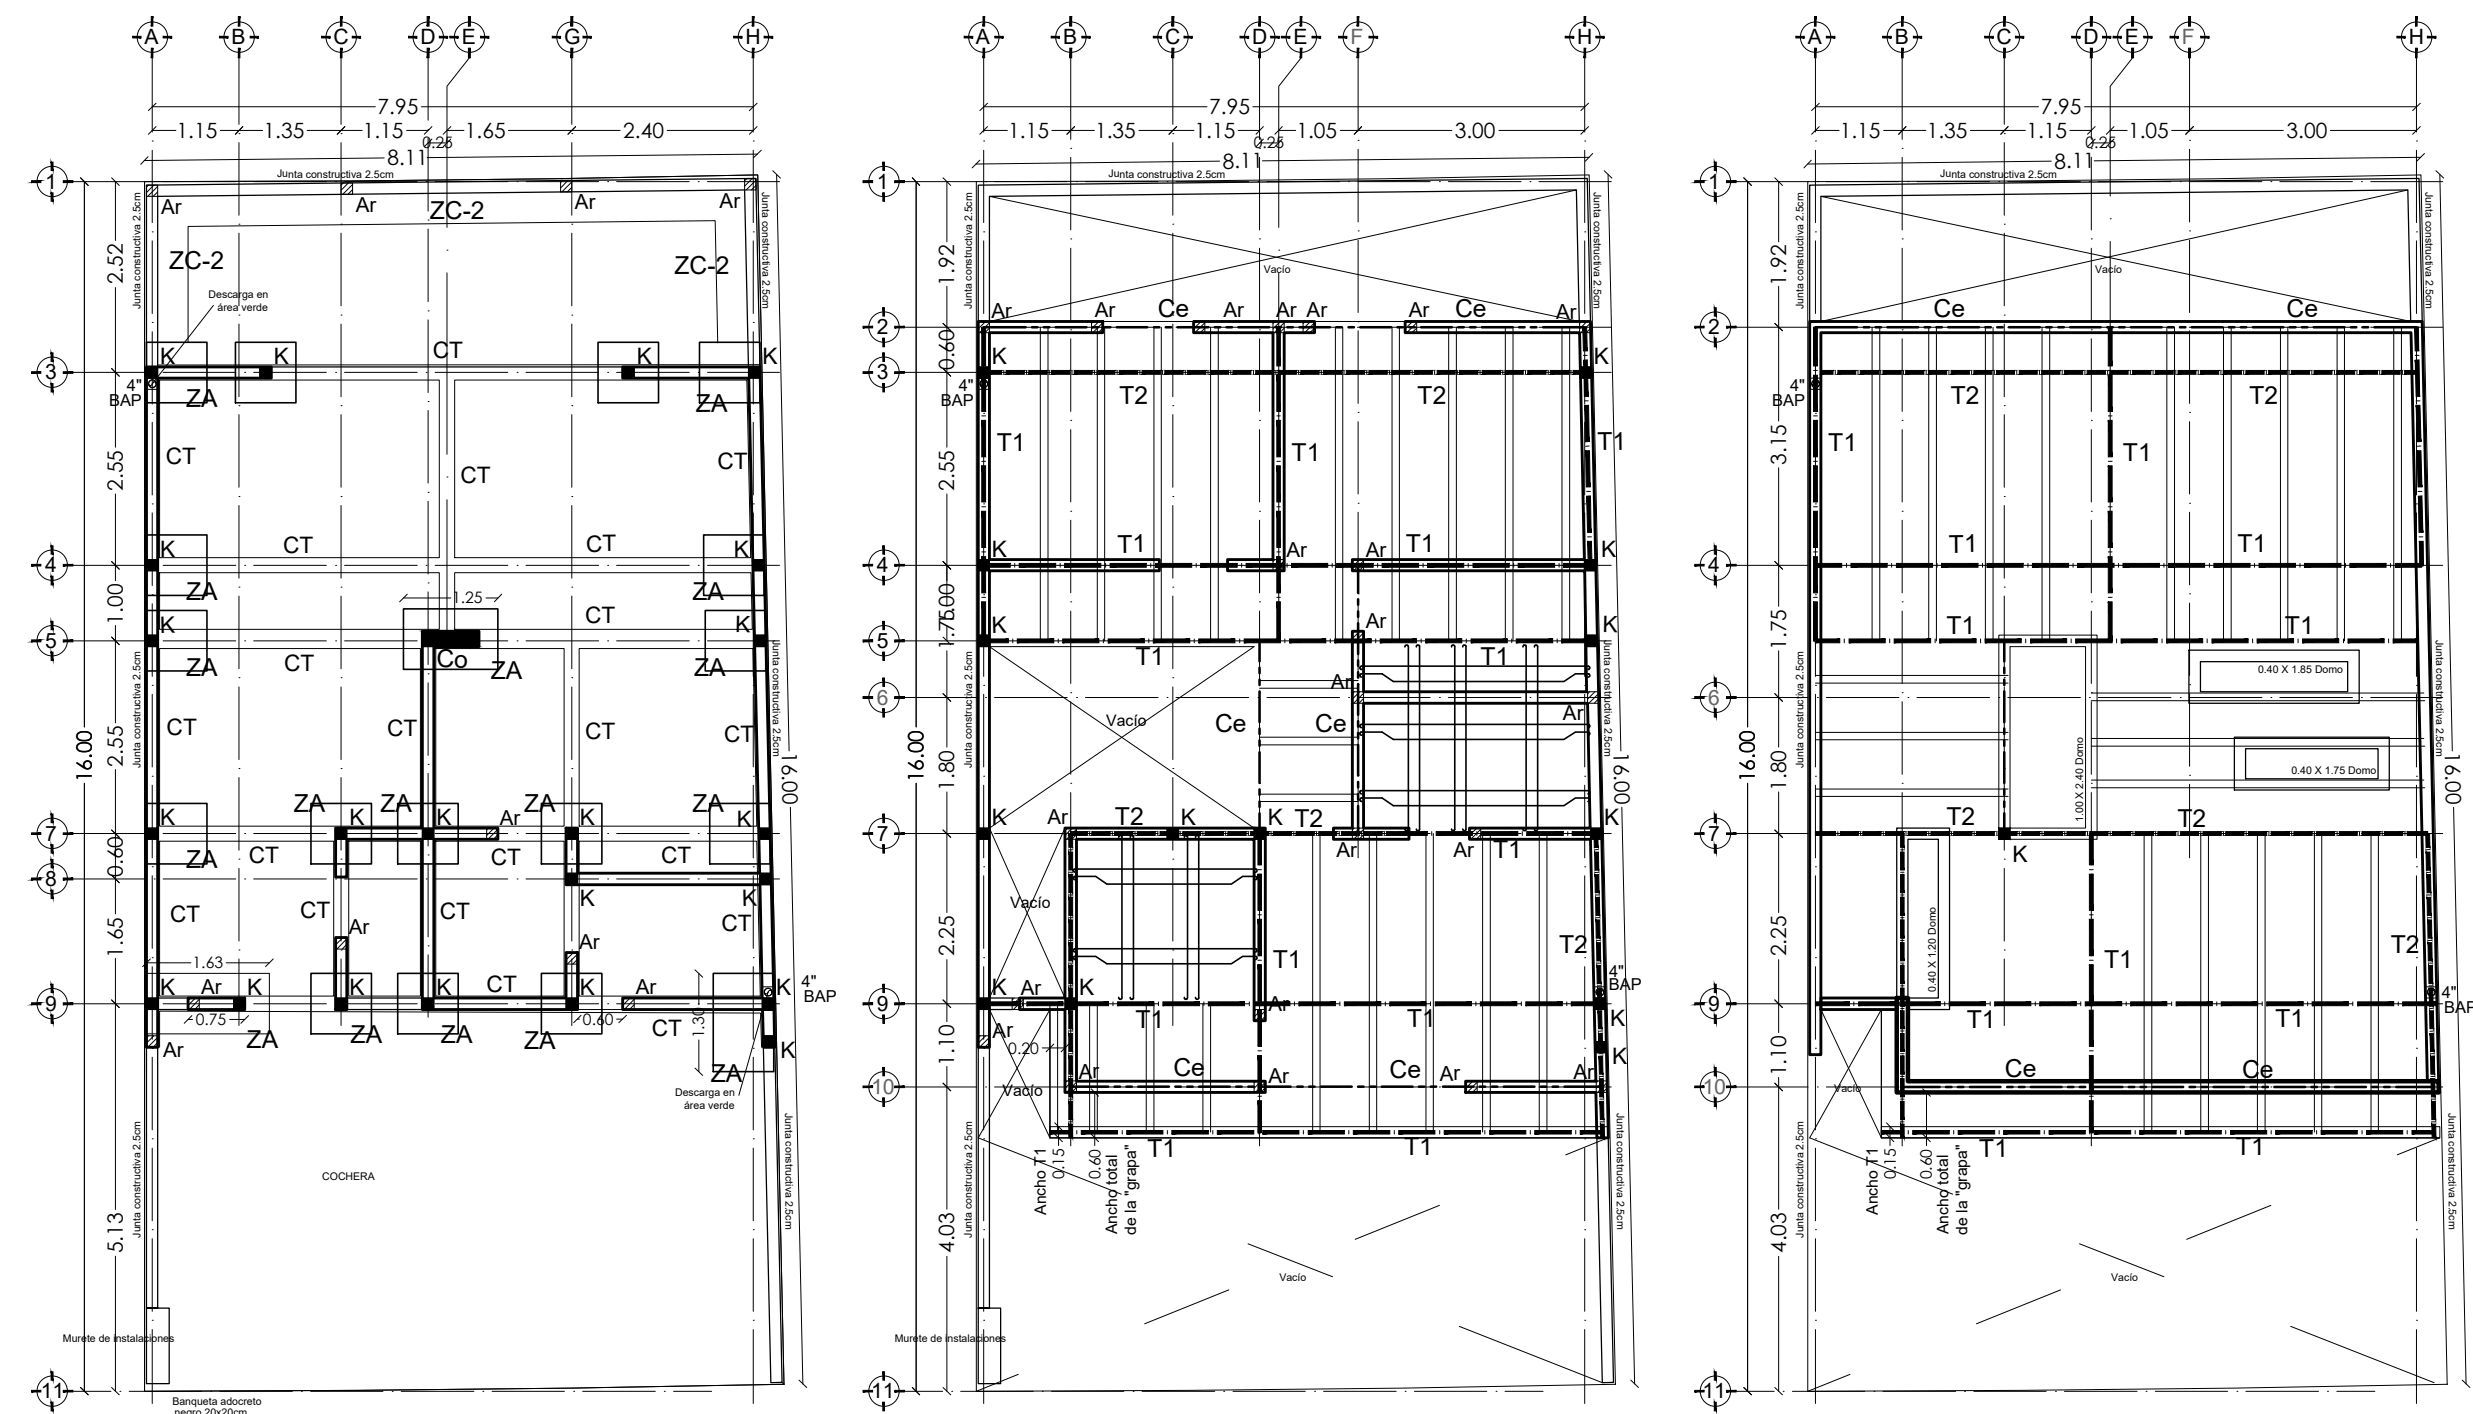

LOSA CIMENTACIÓN

LOSA ENTREPISO

LOSA AZOTEA

Croquis



USO ESPECIFICO DEL PREDIO:	VIVIENDA UNIFAMILIAR
TIPO DE TRAMITE:	LICIENCIA CONSTRUCCIÓN OBRA NUEVA

DATOS GENERALES	DATOS DEL PREDIO	USO
DATOS DEL PROPIETARIO NOMBRE: JOSÉ MARÍA BULNES ALACID REPRESENTANTE: LUIS MIGUEL CORREA OLIVARES DIRECCIÓN: CALLE: COLONIA: FIRMA:	CLAVE CATASTRAL: 14 01 001 43 093 014 AREA: 132.45 M2. LOTE: 5 MZA: 3 MEDIDA DEL FRENTE: 8.46m FONDO: 16 m DIRECCION: CALLE: Reserva de Gansos FRACCIONAMIENTO: Terra II DELEGACION: Santa Rosa Jaurogui QUERETARO, QRO. NORMATIVIDAD CONCEPTO ALTURA MAXIMA PERMITIDA COEFICIENTE DE OCUPACION DEL SUELO COEFICIENTE DE UTILIZACION DEL SUELO COEFICIENTE DE ABSORCION DEL SUELO PORCENTAJE DEL AREA LIBRE RESTRICCION AL FRENTE CAJONES DE ESTACIONAMIENTO RESTRICCIONES DIC. USO DE SUELO	HABITACIONAL ☒ UNIFAMILIAR ☒ PLURIFAMILIAR (CONDOMINIO) ☐ COMERCIAL ☐ SERVICIOS ☐ INDUSTRIAL ☐
DATOS DEL D.R.O NOMBRE: JOSÉ ARTURO BAUTISTA HERNÁNDEZ CEDULA PROFESIONAL : 962892 CIROCEQ- 03/08/B207 FIRMA:		

ESTRUCTURAL (plantas y detalles ectructurales)

DATOS DE LA CONSTRUCCION

CONCEPTO	A. CONSTRUIDA	OBRA NUEVA	REGULARIZACION	LICENCIA ANTERIOR:		
				No. LIC.	FECHA	METROS
SOTANO	-----	-----	-----			
PLANTA BAJA	-----	63.75	-----			
1er NIVEL	-----	86.45	-----			
ROOF TOP	-----	-----	-----			
2do. NIVEL	-----	-----	-----			
3er NIVEL	-----	-----	-----			
VOLADOS	-----	17.00	-----			
ESTACIONAMIENTO	-----	-----	-----			
OTROS	-----	-----	-----			
TOTAL DE M2	-----	167.20	-----			
BARDEO ML	-----	19.00	-----			
ALINEAMIENTO ML	-----	08.46	-----			
DEMOLICION	-----	-----	-----			

SELO

ESCALA:
1:100

COTAS:
metros

CLAVE:
E-1