




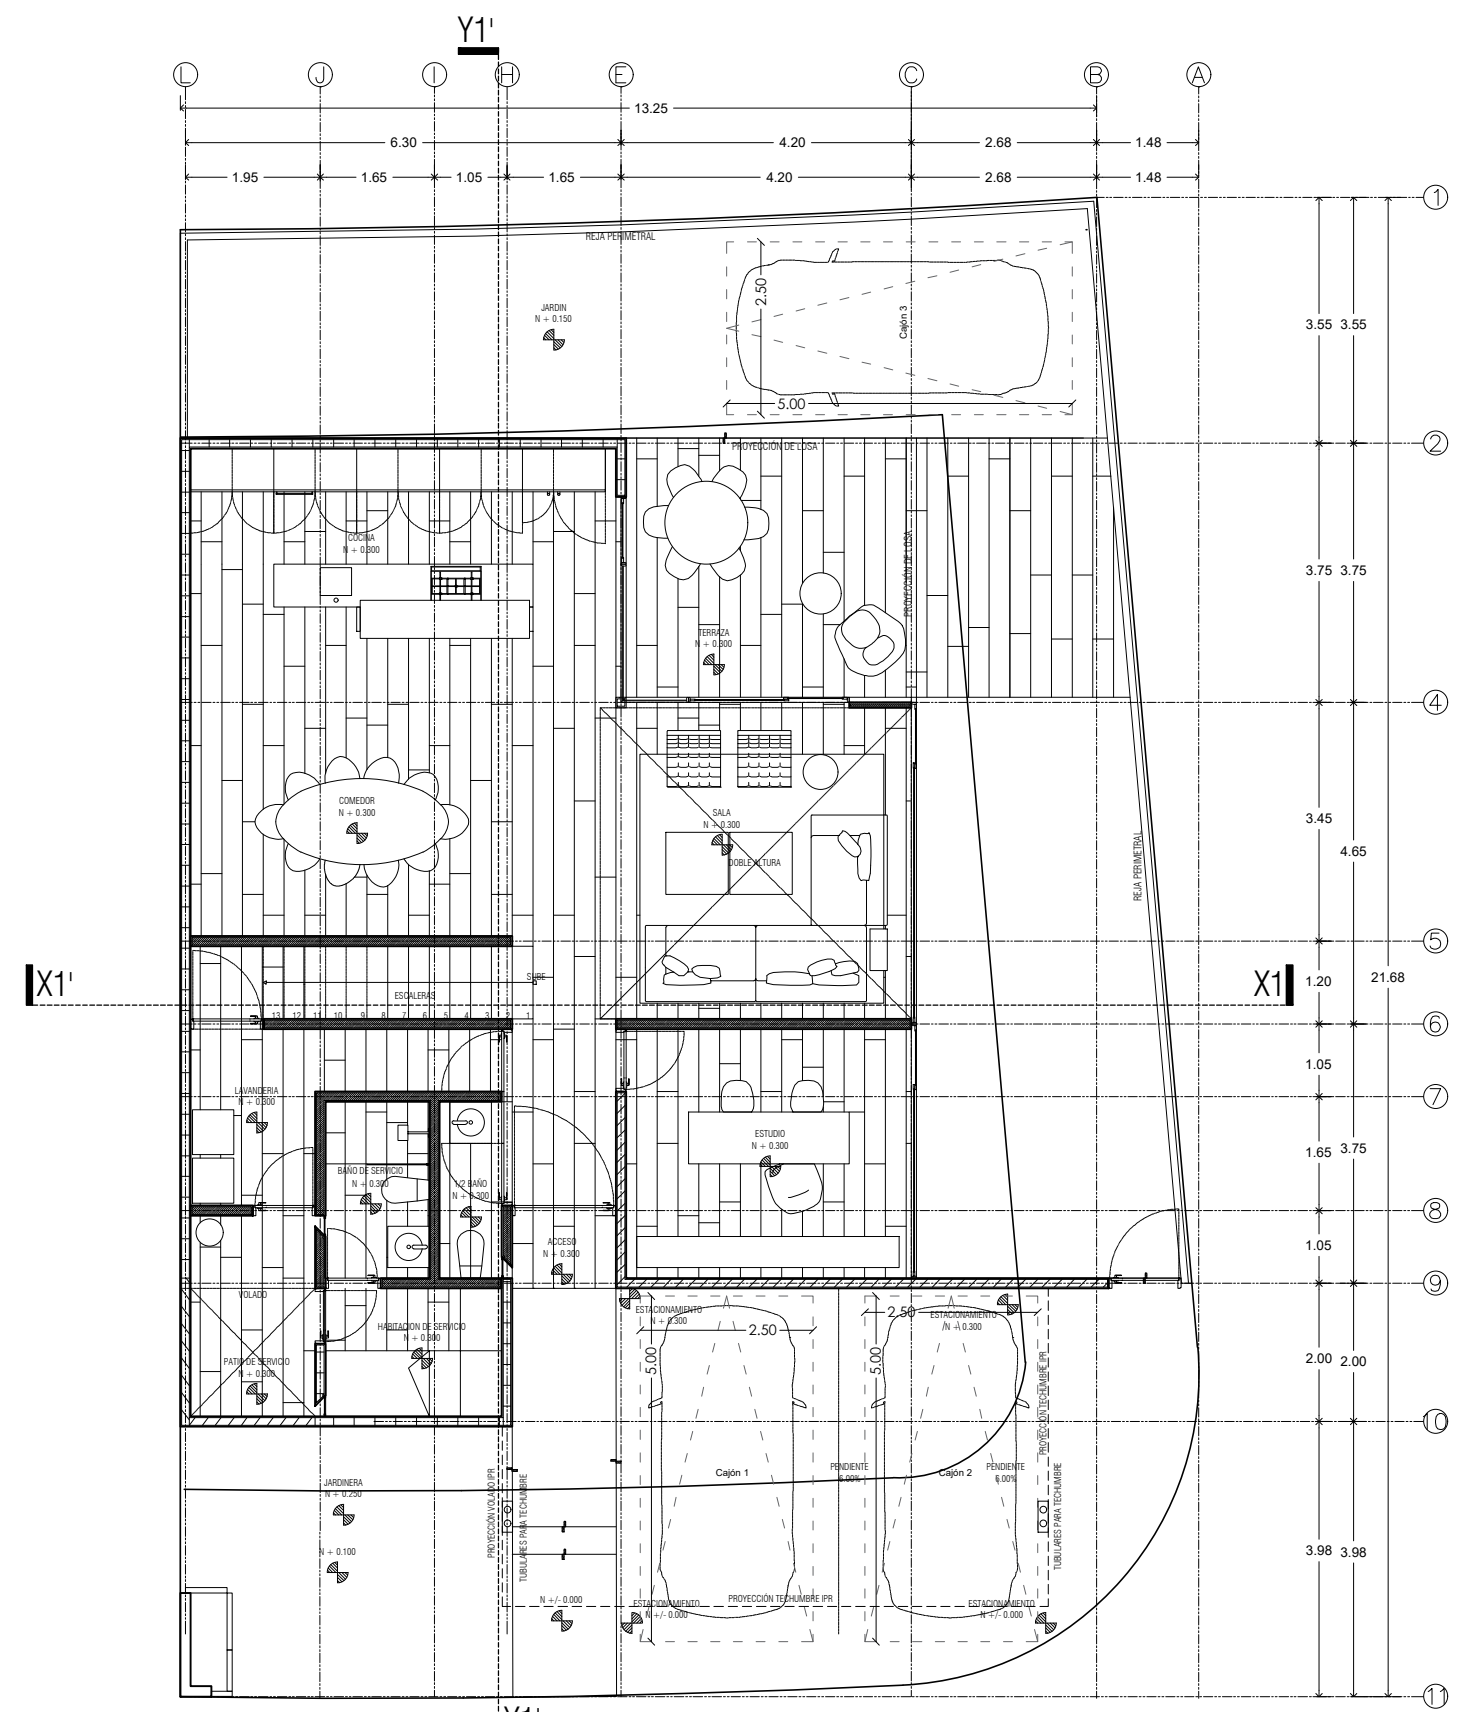


PB PLANTA BAJA

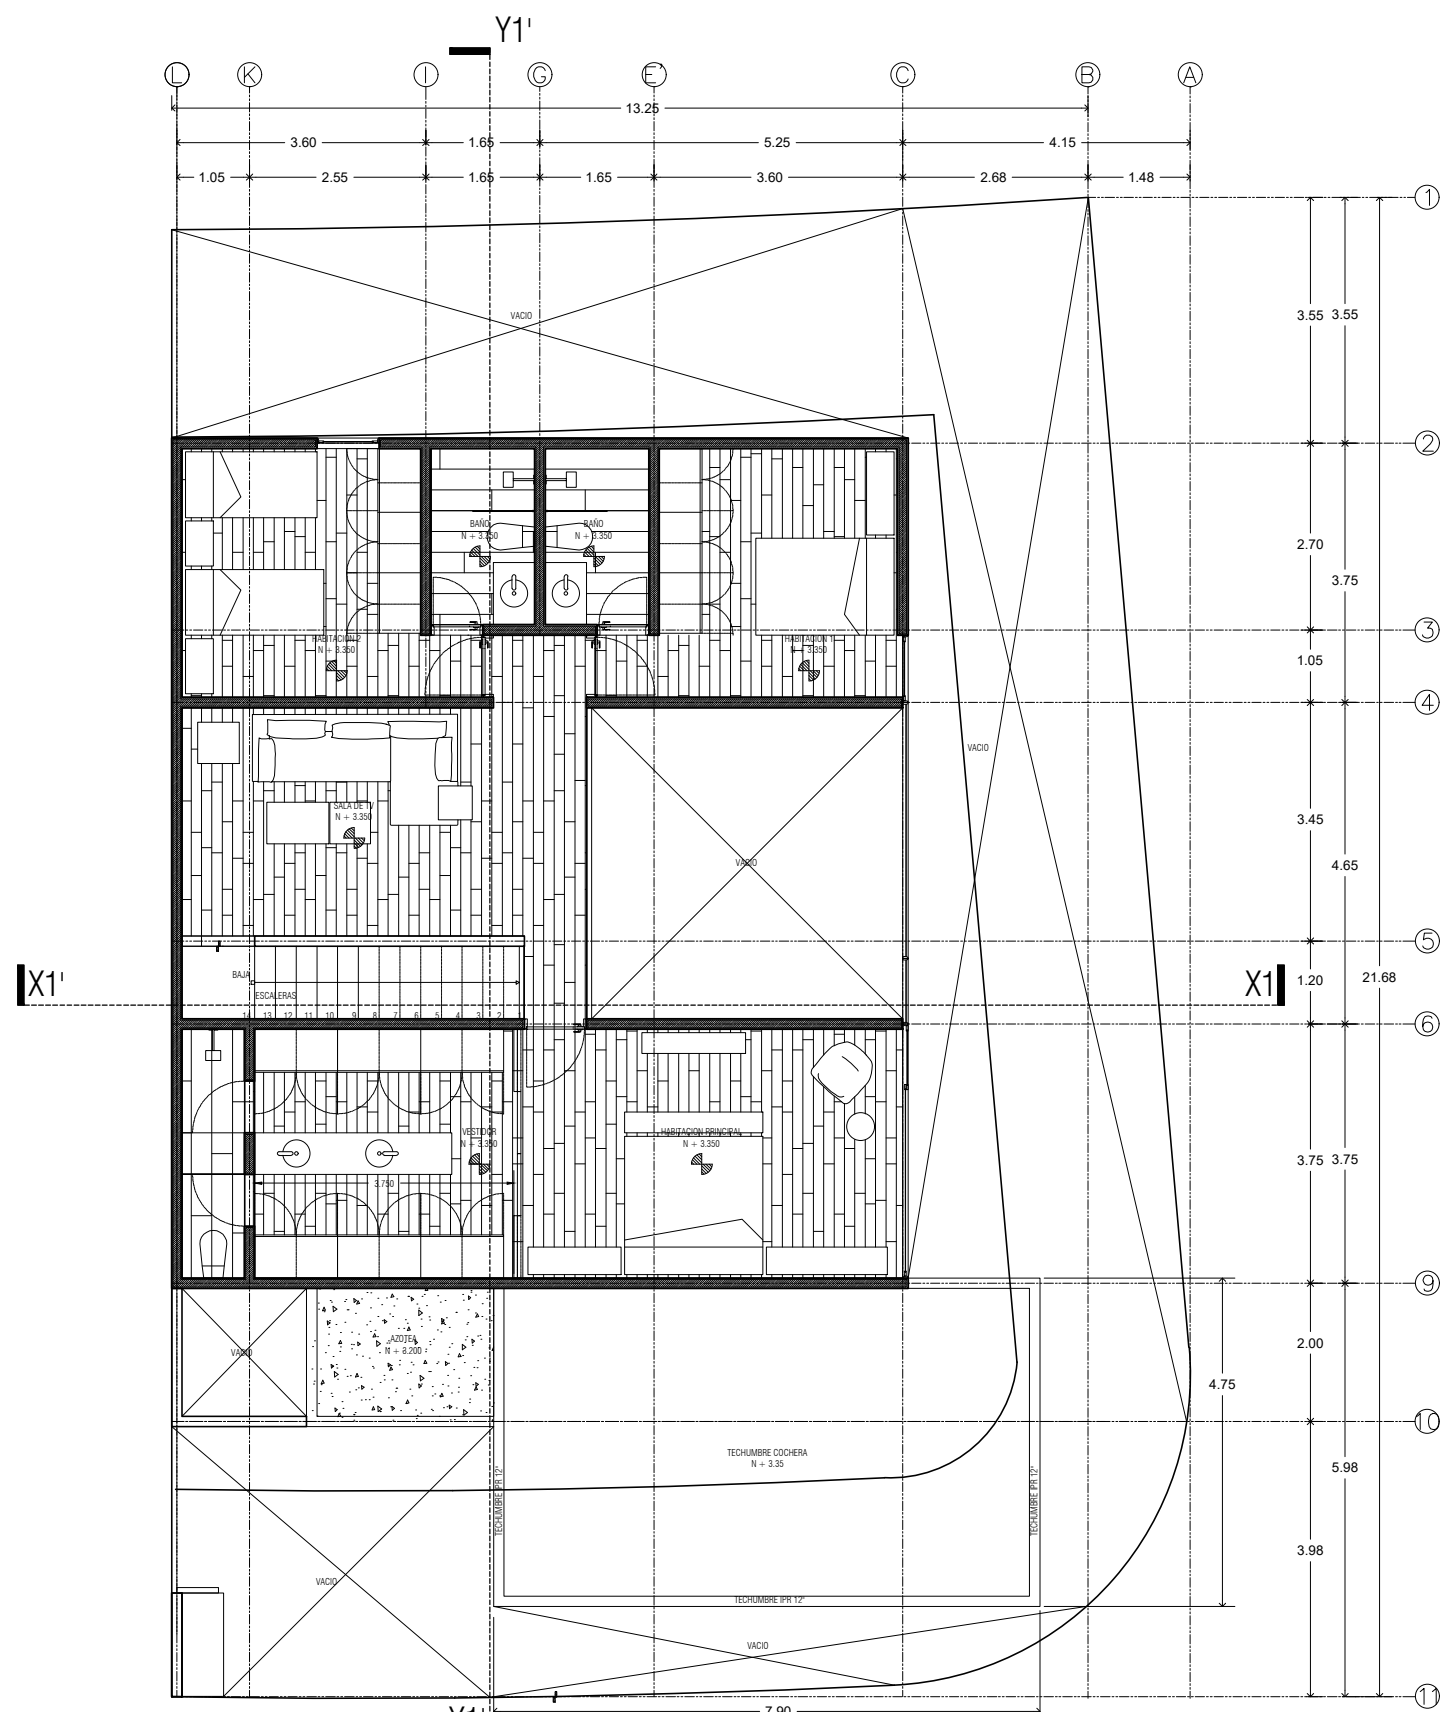


PA PLANTA ALTA

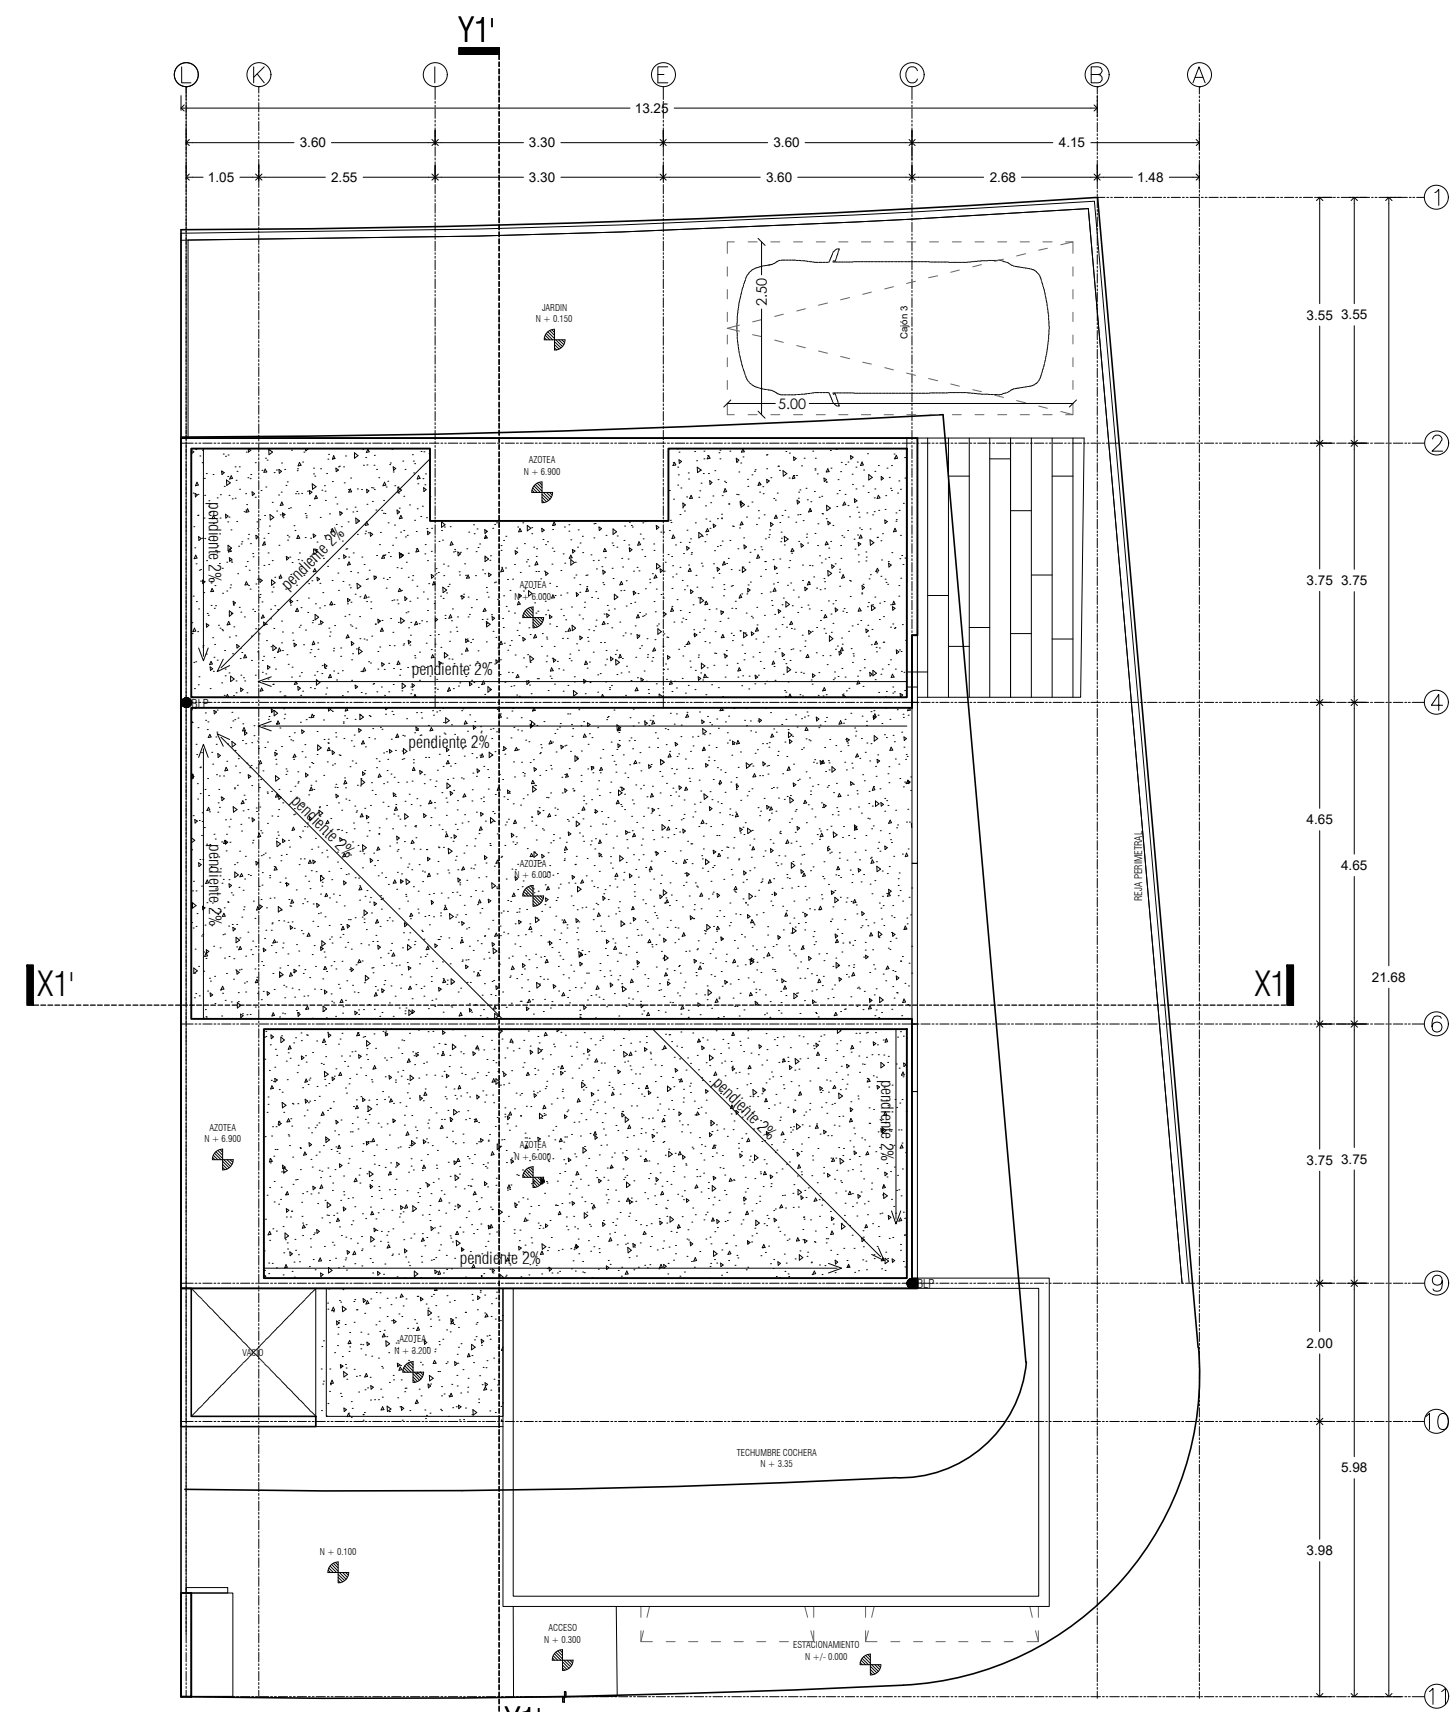


PC PLANTA CONJUNTO

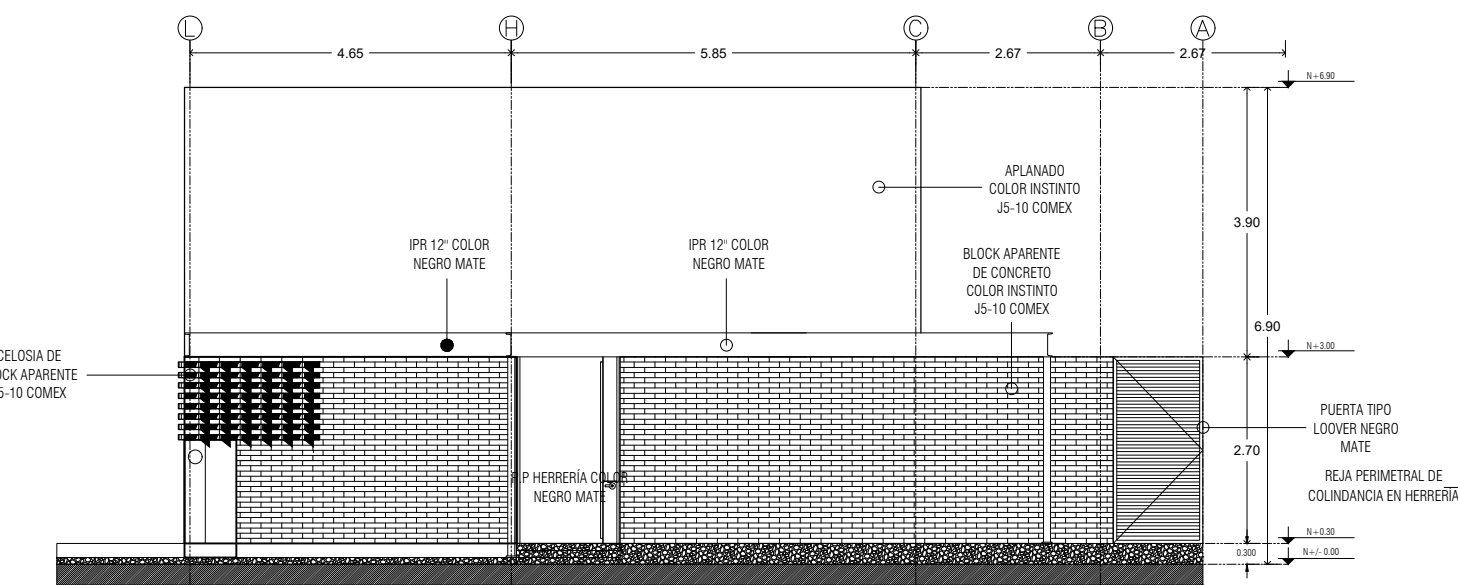


FF FACHADA FRONTAL

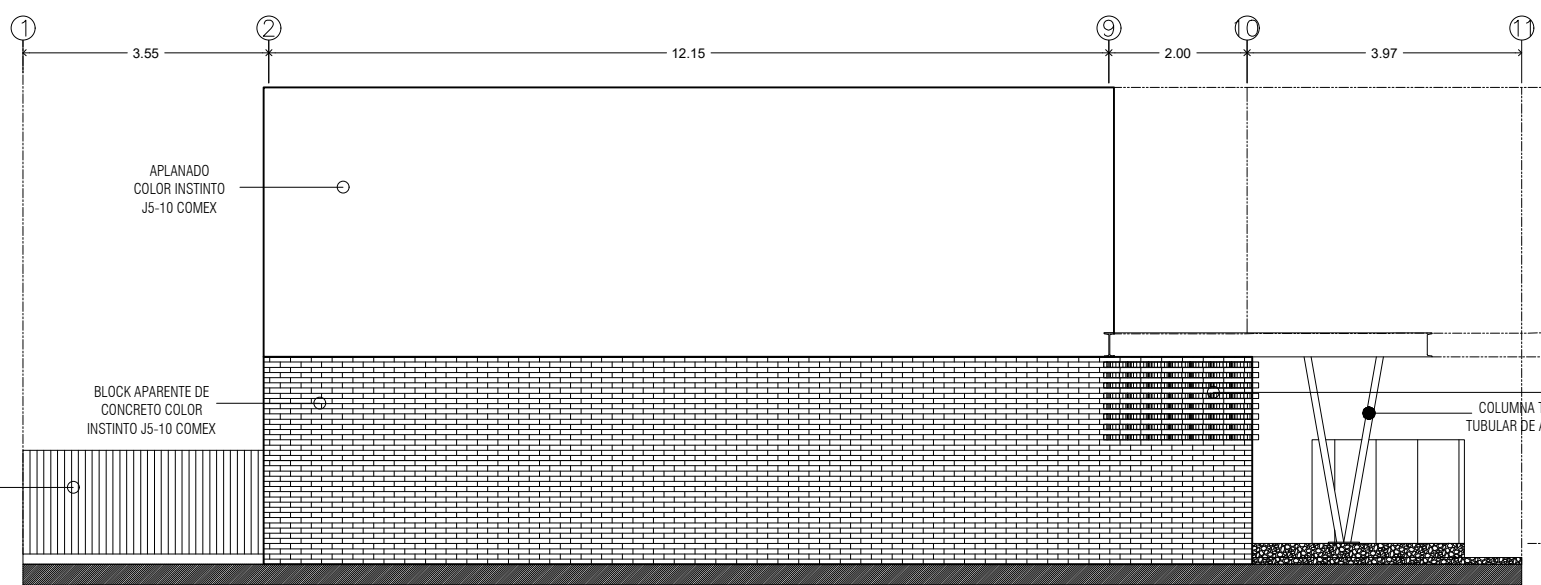


FLI FACHADA LATERAL IZQUIERDA

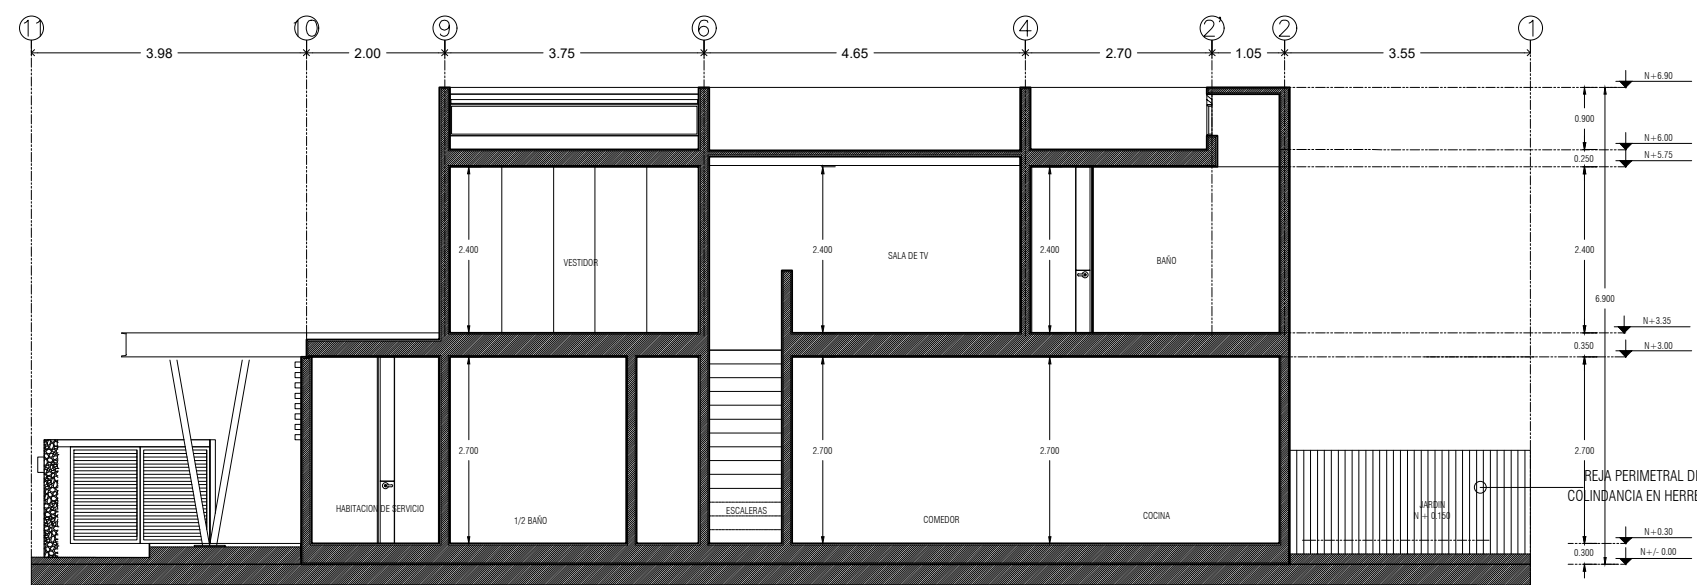


CY CORTE Y1-Y1'

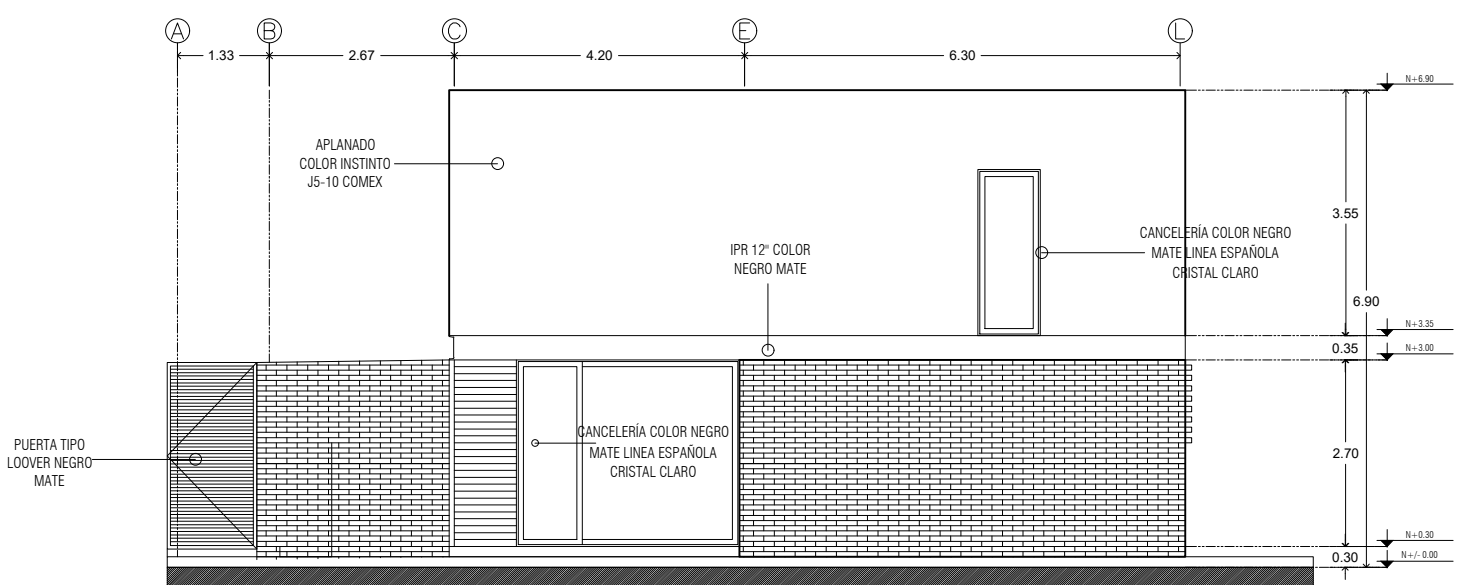

FP FACHADA POSTERIOR

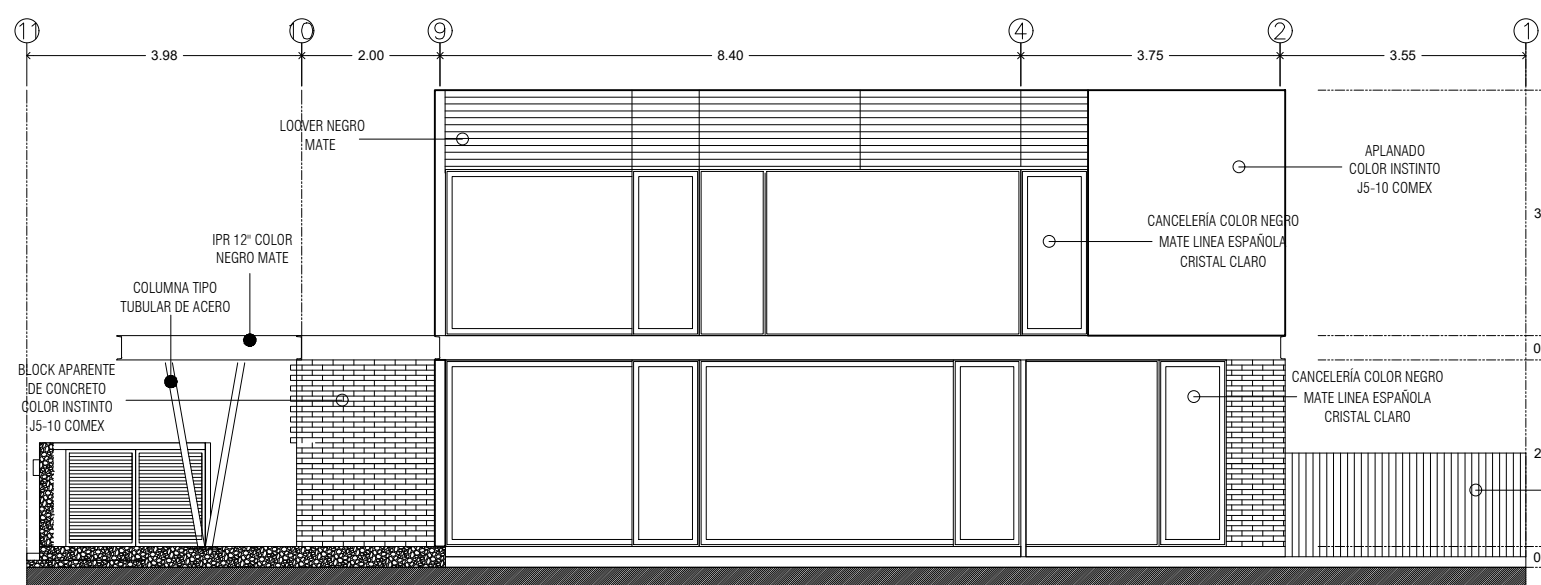


FLD FACHADA LATERAL DERECHA

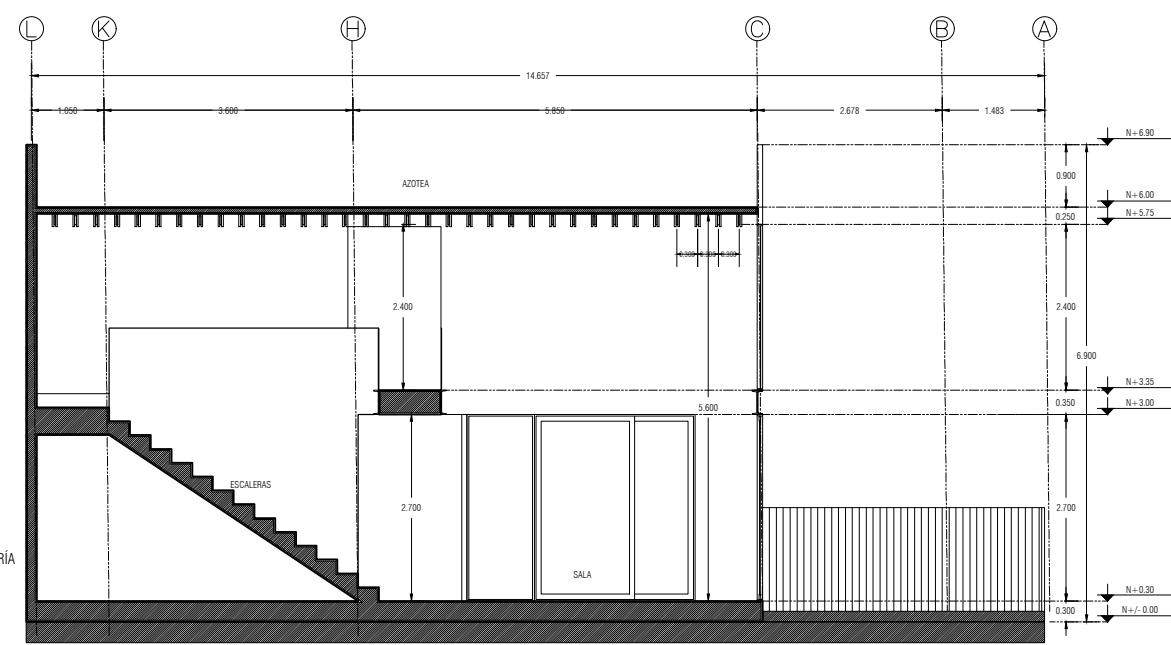


CX CORTE X1-X'

UBICACIÓN

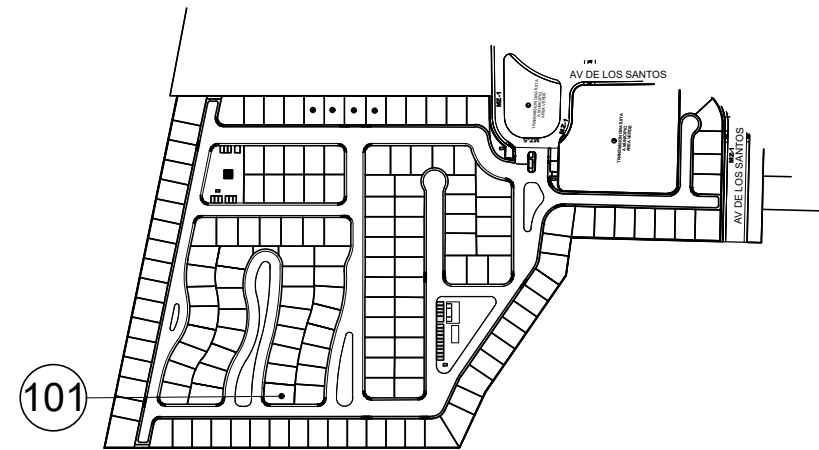

LOTE 101

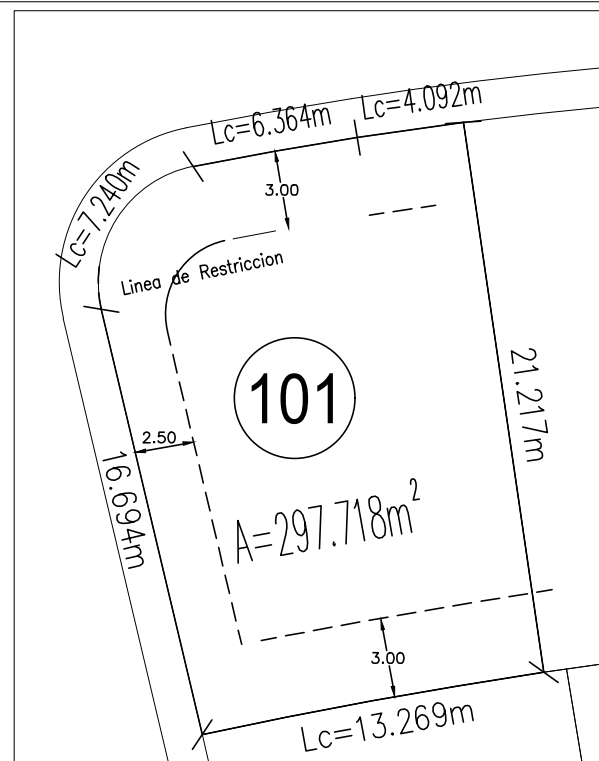

USO ESPECIFICO HABITACIONAL / UNIFAMILIAR
DEL PREDIO:

TIPO DE TRAMITE: LICENCIA DE CONSTRUCCIÓN PARA OBRA NUEVA

DATOS GENERALES

DATOS DEL PROPIETARIO	DATOS DEL PREDIO	USO
NOMBRE: YAMIL ALEJANDRO JAIR BRAVO DIRECCION: CALLE: SENDA DEL CARRIJUE 80 105 COLOMIA: MILANO II (CP 7000) DELEGACION: CAYETANO RUBIO TELEFONO: BRIDACONSTRUCTORA@GMAIL.COM	CLAVE CATASTRAL: 140108402050304 AREA: 274.39 M2 LOTE: 101 MEDIDA DEL FRENTE: 6.97-8.328 m FONDO: 20.58-16.43m DIRECCION: AV DE LOS SANTOS COLOMIA: LOMAS DEL CAMPANARIO NORTE DELEGACION: CAYETANO RUBIO QUERETARO, QRO.	HABITACIONAL ☒ UNIFAMILIAR ☐ PLURIFAMILIAR (CONDOMINIO) ☐ COMERCIAL ☐ SERVICIOS ☐ INDUSTRIAL ☐
DATOS DEL D.R.O		
NOMBRE: JOSÉ ARTURO BAUTISTA HERNANDEZ CEDULA PROFESIONAL : 962892 CIROCEQ- 03/08/B207		
FIRMA:		
FIRMA:		
NORMATIVIDAD		
CONCEPTO	NORMA	PROYECTO
ALTURA MAXIMA PERMITIDA	3.30 M	2.4 M
COEFICIENTE DE OCUPACION DEL SUELO	0.50	0.50
COEFICIENTE DE UTILIZACION DEL SUELO	1.80	1.03
COEFICIENTE DE ABSORCION DEL SUELO	12.5%	25.03%
PORCENTAJE DE AREA LIBRE	0.40	0.40
RESTRICCION AL FRENTE	2.00 M	4.00
CAJONES DE ESTACIONAMIENTO	3	3
RESTRICCIONES DIC. USO DE SUELO		

ARQUITECTONICOS

DATOS DE LA CONSTRUCCION				
CONCEPTO	A. CONSTRUIDA	OBRA NUEVA	REGULACION	LICENCIA ANTERIOR
SOTANO				No. LIC. FECHA METROS
PLANTA BAJA	100.250M²			
1er NIVEL		130.89 M²		
MEZZANINE				
2do. NIVEL				
3er NIVEL				
VOLADOS		15.75 M²		
ESTACIONAMIENTO		37.50 M²		
OTROS				
TOTAL DE M²		284.50 M²		
ALINEAMIENTO ML		31.74 m		
DEMOLICION				

ESCALA:
1:100
COTAS:
MTS
CLAVE:
ARQ-01

SELLO

SELLO