


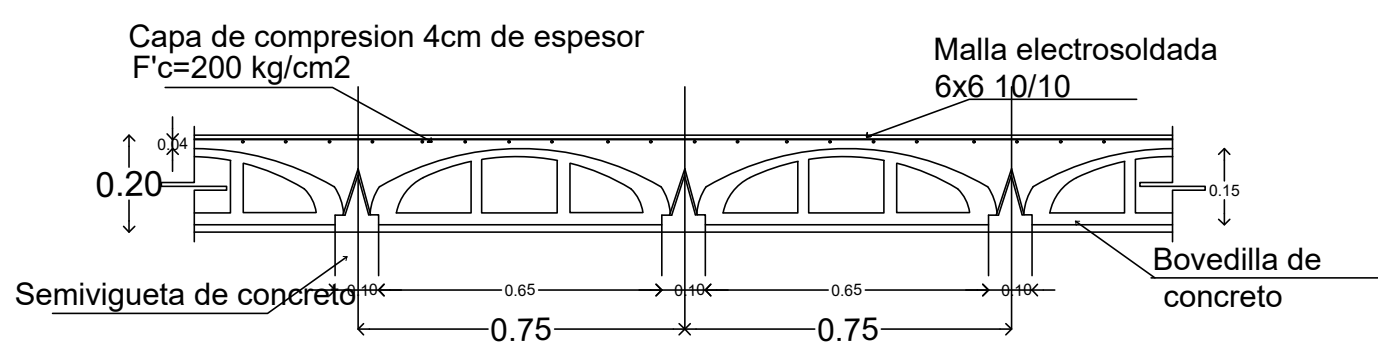
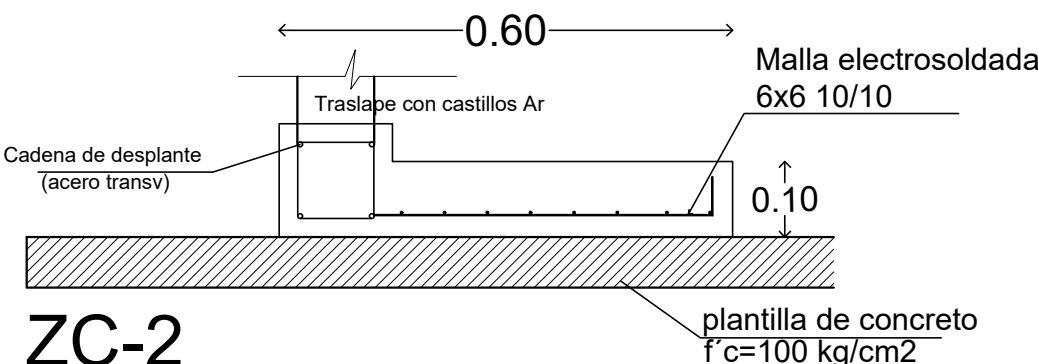
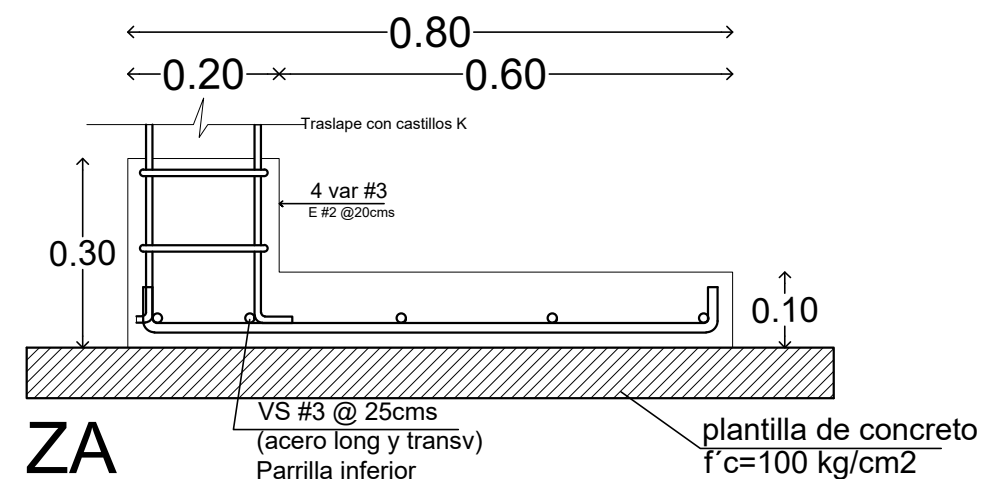
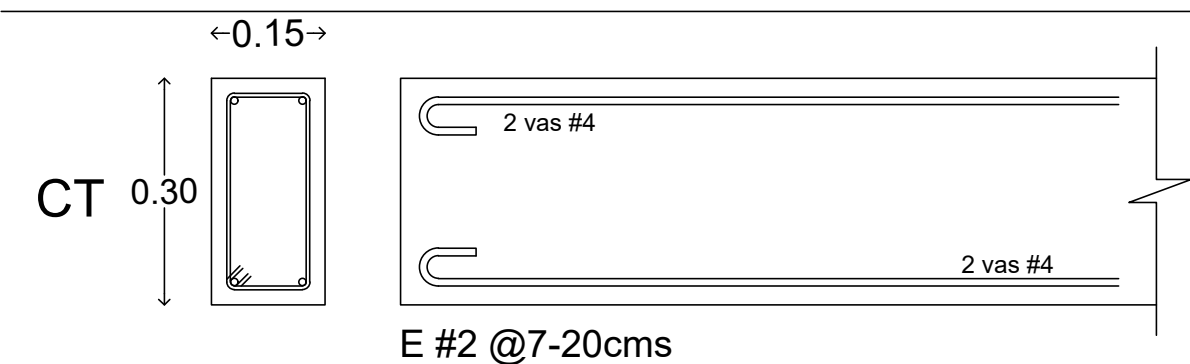
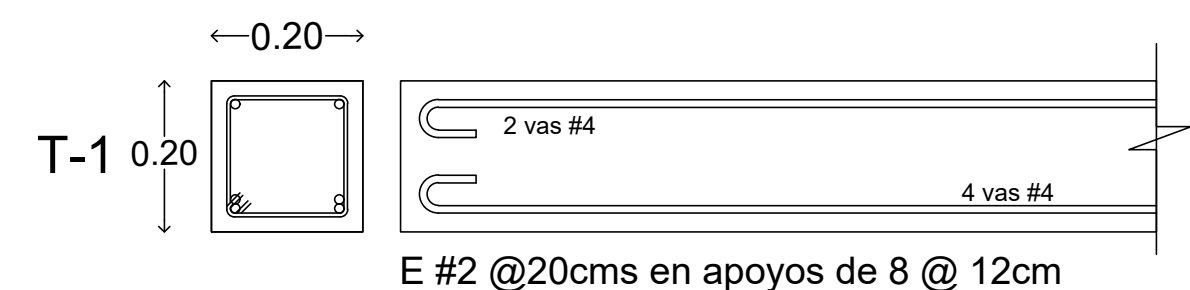


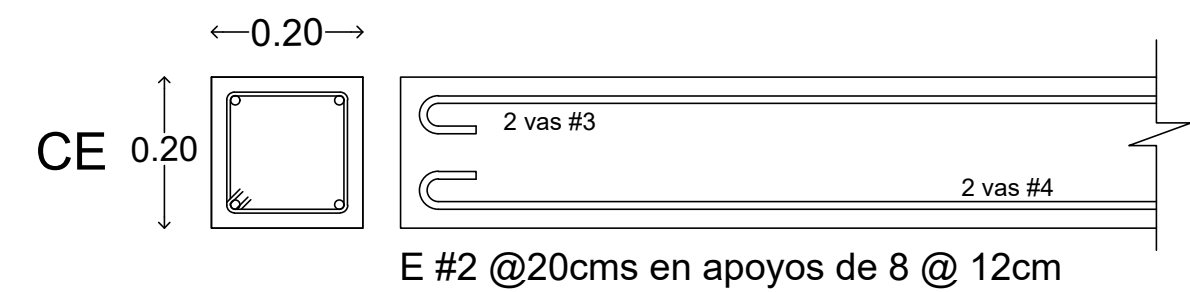



NORTE

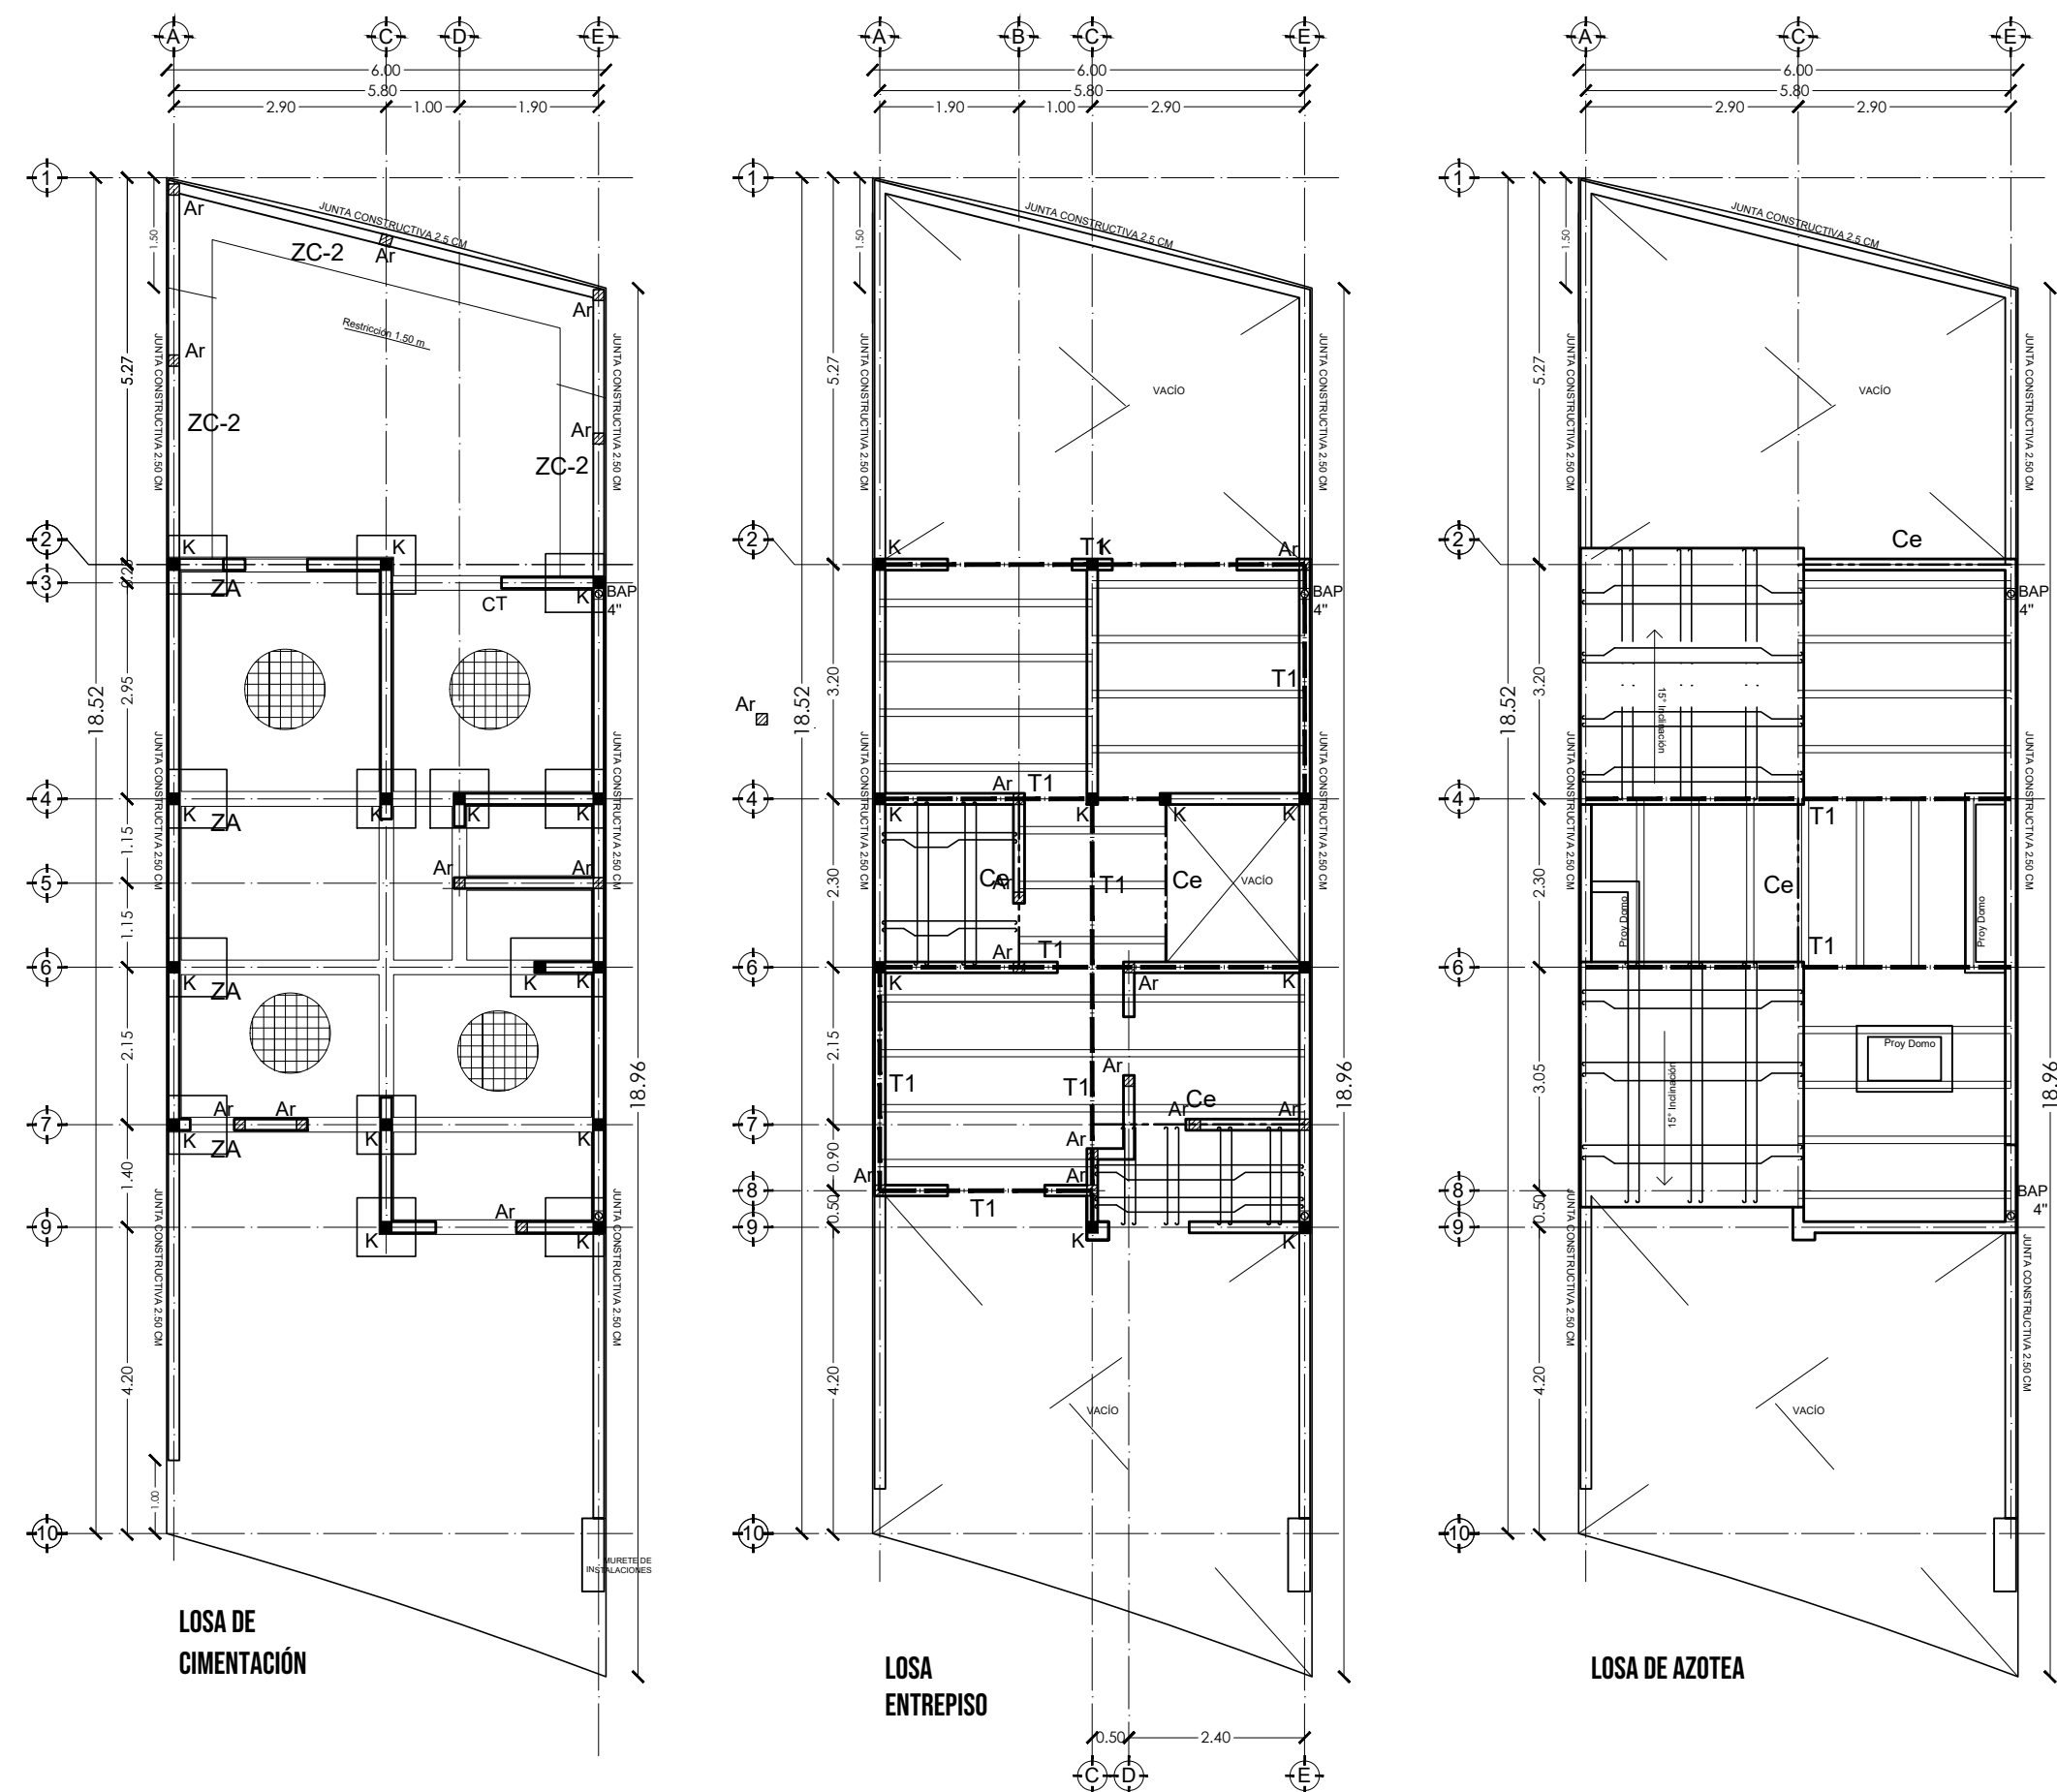

LOSA VIGUETA Y BOVEDILLA (Entrepiso)

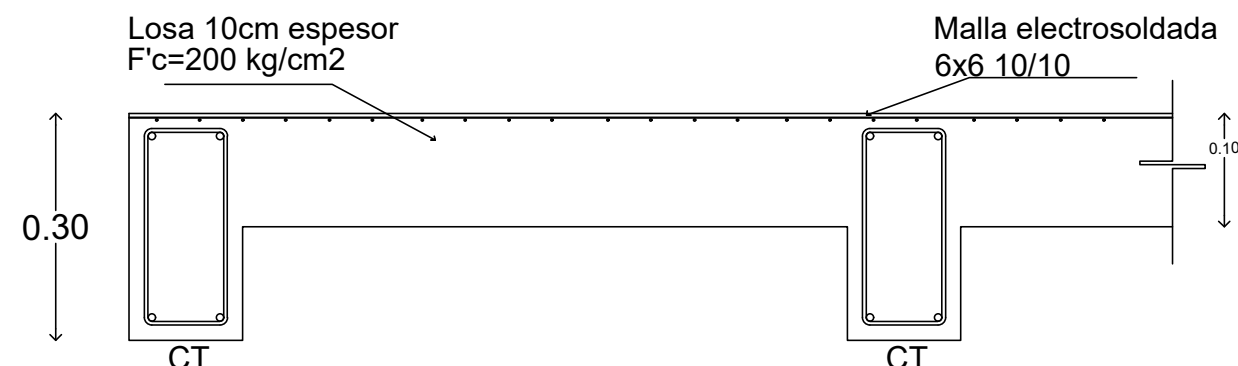

LOSA en CIMENTACIÓN

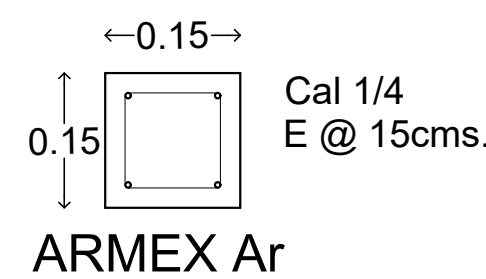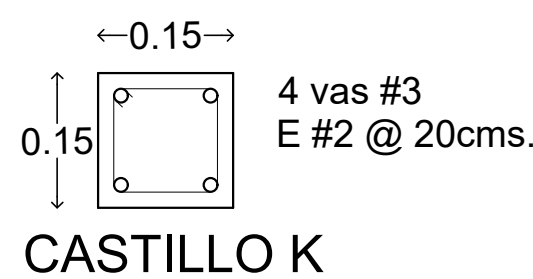

COORDENADAS UTM DEL CENTROIDE DEL PREDIO: X=367345 Y=2278611			
NOMBRE DEL PROYECTO: CASA HABITACIÓN EN CONDOMINIO OBRA NUEVA		TIPO DE TRAMITE: OBRA NUEVA	
DATOS DEL PROPIETARIO NOMBRE: MARCO ANTONIO LLAMAS IGLESIAS		DATOS DEL PREDIO CLAVE CATASTRAL: 11 01 074 04 001 399 AREA: 112.37 m2 LOTE: 28 DIRECCIÓN: Cerrada del Nogal No.699 B2 Condominio Cerezo (Zona comercialmente conocida como Ciudad Maderas) MUNICIPIO EL MARQUÉS, QUERÉTARO, QRO.	
DIRECCIÓN: COLONIA: FRAC. EL CAMPANARIO CP.:76146		USO HABITACIONAL ☒ SERVICIOS ☐ COMERCIAL ☐ INDUSTRIAL ☐	
FIRMA: *DECLARO QUE LOS DATOS CONSIGNADOS EN ESTE PLANO SON VERIDICOS.		NORMATIVIDAD	
DATOS DEL D.R.O NOMBRE: ING. JOSE ARTURO BAUTISTA HERNÁNDEZ CEDULA PROFESIONAL: 962892 CIROCEQ-03/08/B207		NORMA PROYECTO DIFERENCIA M2 M2 M2 COEFICIENTE DE OCUPACIÓN DEL SUELO 0.70 78.65 0.47 53.30 0.23 25.35 COEFICIENTE DE UTILIZACIÓN DEL SUELO 2.10 235.97 0.94 106.60 1.16 129.37 COEFICIENTE DE ABSORCIÓN DEL SUELO 0.10 11.23 0.40 45.52 0.30 34.29 CAJONES DE ESTACIONAMIENTO 1 2 1 RESTRICCIONES PERIMETRALES ML NA NA OTRAS RESTRICCIONES SEGUN DUS	
FIRMA: *COMO DIRECTOR RESPONSABLE DE OBRA DECLARO QUE LOS DATOS CONTENIDOS EN ESTE PLANO SON VERIDICOS. *COMO DIRECTOR RESPONSABLE DE OBRA DECLARO QUE ESTE PLANO HA SIDO ELABORADO DE ACUERDO AL REGLAMENTO DE CONSTRUCCION PARA EL MUNICIPIO DE EL MARQUÉS, QRO. CÓDIGO URBANO DEL ESTADO DE QUERÉTARO Y DEMAS LEGISLACIÓN VIGENTE APLICABLE.		SELLO LICENCIA DE CONSTRUCCION	
DATOS DE LA CONSTRUCCIÓN		AUTORIZACIONES (LICENCIAS) ANTERIORES Y TERMINACIÓN DE OBRA SOLIC.	
CONCEPTO	AREA A CONSTRUIR OBRA NUEVA O AMPLIACION	AREA CONSTRUIDA SIN LICENCIA A REGULARIZAR	
SOTANO			
PLANTA BAJA	53.30		
PRIMER NIVEL	53.30		
SEGUNDO NIVEL			
TERCER NIVEL			
MEZZANINE			
* NIVEL			
TOTAL M2 TECHADOS	106.60		
PISO D/PASILLO S/TECHO	00.00		
PISO D/PATIO S/TECHO	04.90		
PISO D/ESTAC. S/TECHO	08.65		
TOTAL M2 SIN TECHAR	13.55		
JARDIN (area sin construcción)	45.52		
BARDEO ML	21.85		
CONTENIDO DEL PLANO: ESTRUCTURAL PLANTAS Y DETALLES		SELLO REVISIÓN DE PROYECTO POR DES. URB.	
ESCALA: 1:100	SELLO DE FRACCIONAMIENTO, ASOCIACIÓN DE COLONOS, ASOCIACIÓN DE CONDOMINIOS, COMITÉ DE COLONOS, ETC. SEGUN APLIQUE DE ACUERDO A LA UBICACIÓN DEL PREDIO.		
COTAS: METROS			
CLAVE: E-1/1			