



NORTE

Eléctrico Gas

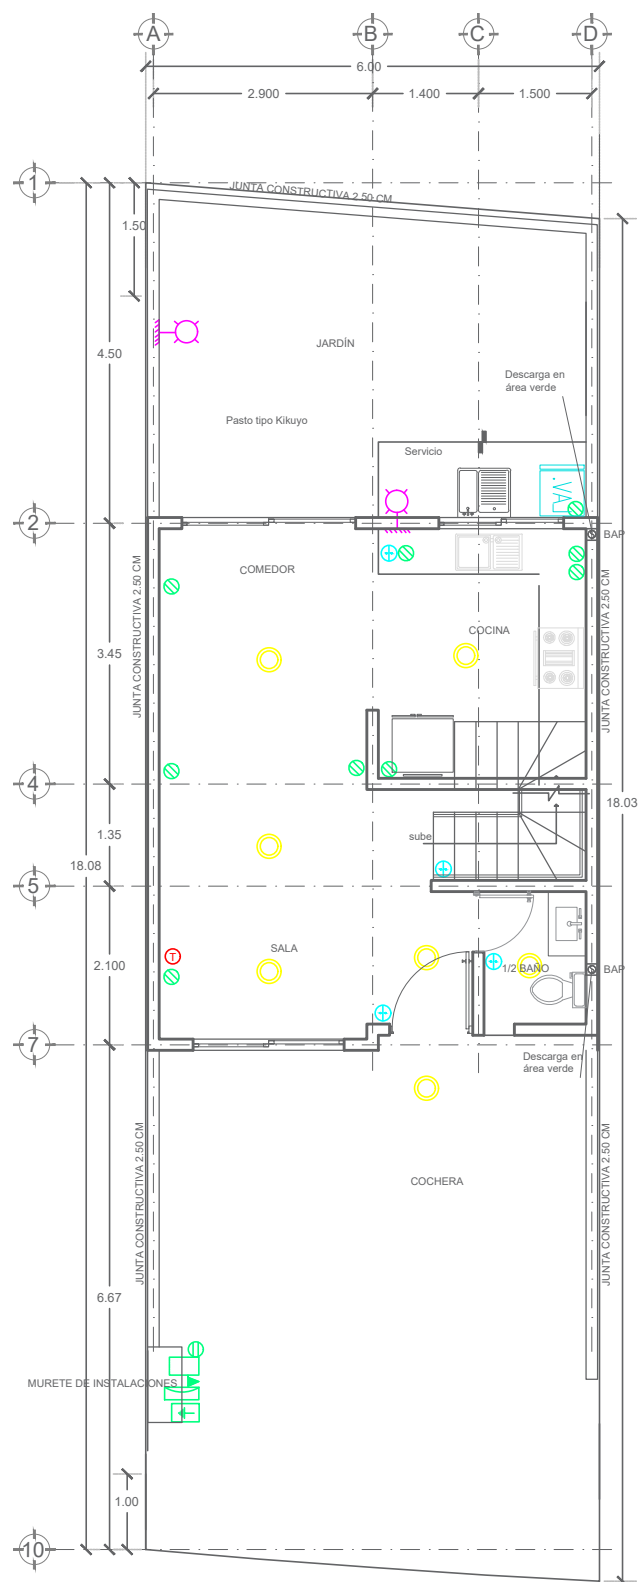

PLANTA BAJA

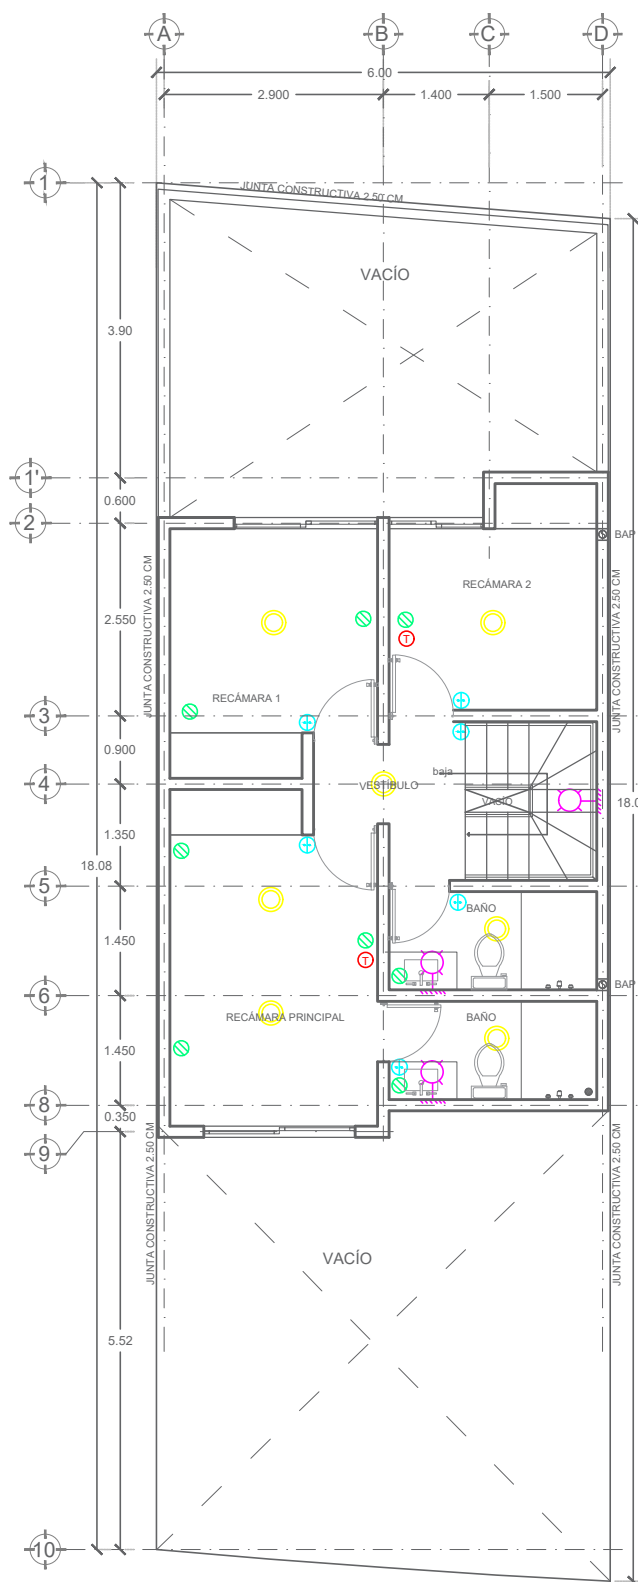


PRIMER NIVEL


SIMBOLOGÍA ELÉCTRICA	
Apagador sencillo	
Apagador (2 o 3 apagadores)	
Apagador tipo escalera	
Contacto	
Luminaria de techo	
Lumraria de Pared	
Salida de TV	
Acometida	

NOTA

- Todos los focos serán de tipo ahorrador

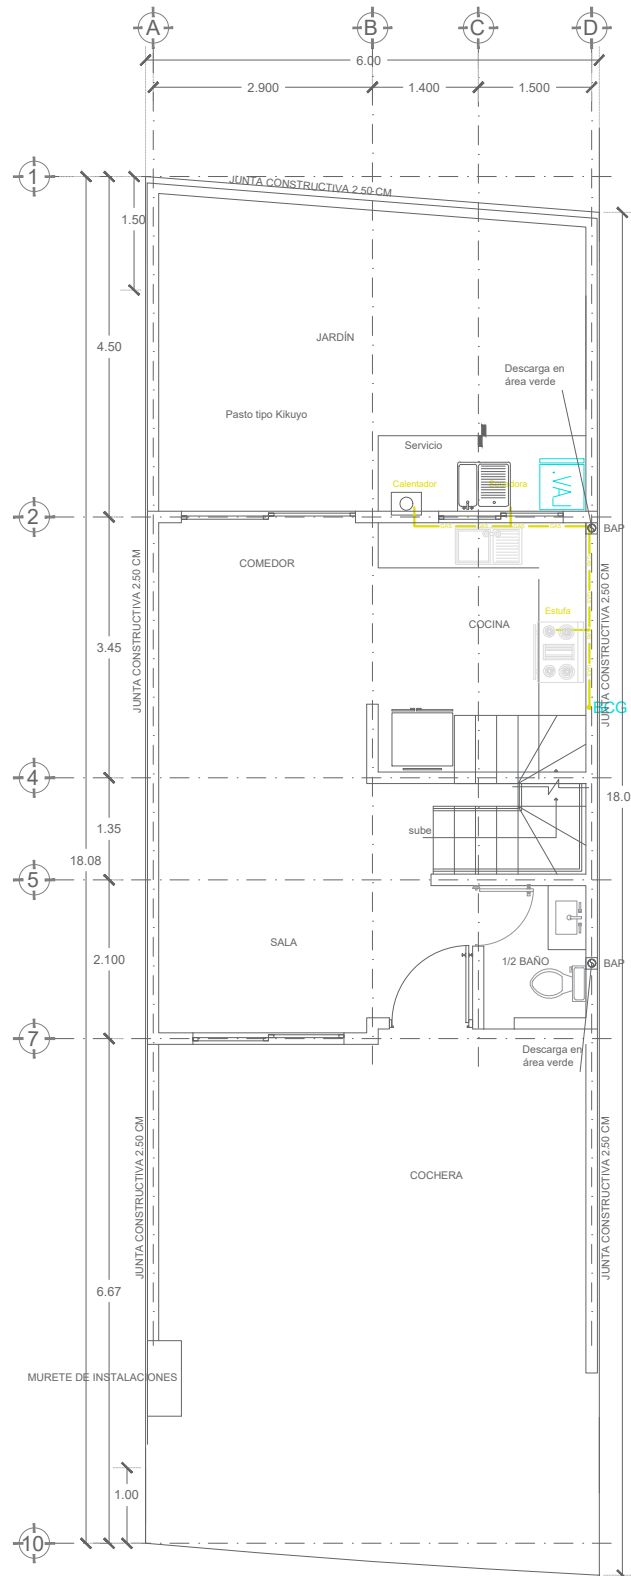

PLANTA BAJA

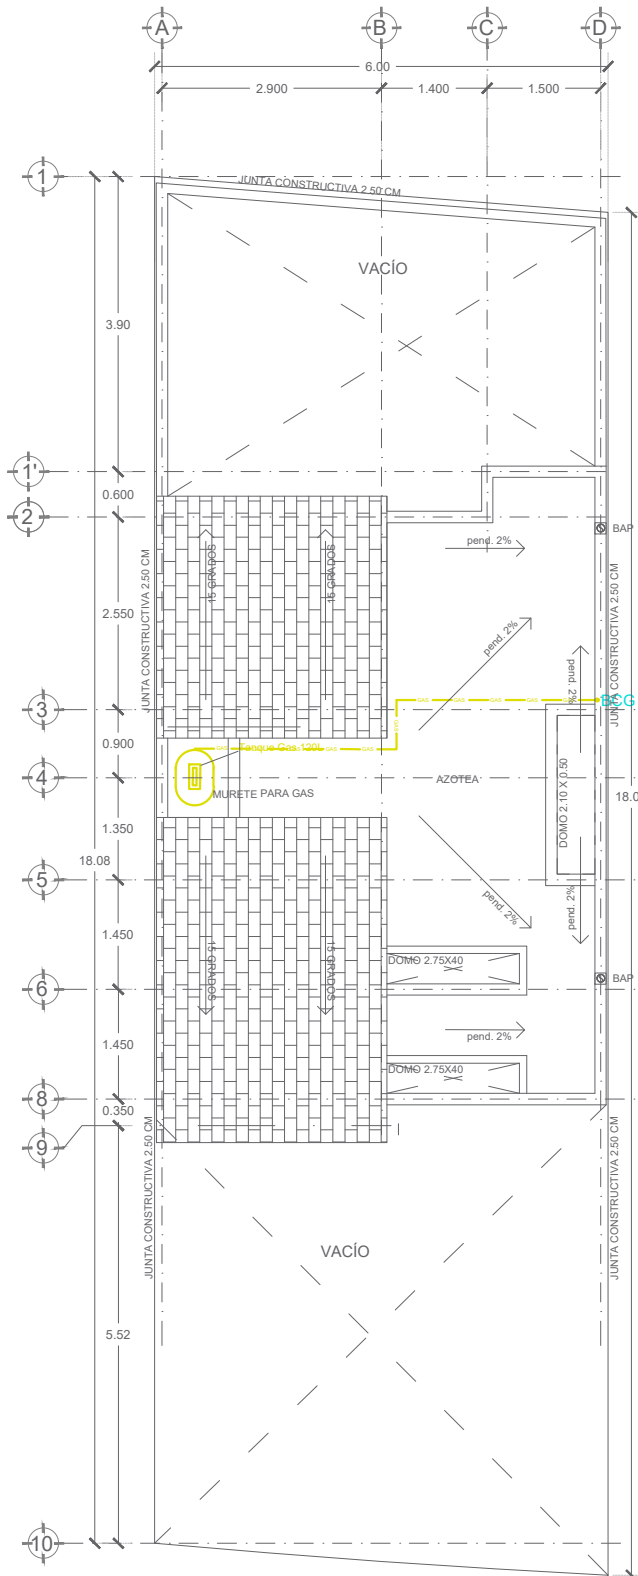

AZOTEA

NOTA

- Todos los muebles conectados a gas con manguera flexible de al menos 1m .

COORDENADAS UTM DEL CENTROIDE DEL PREDIO: X=367447 Y=2278222	
NOMBRE DEL PROYECTO: CASA HABITACIÓN EN CONDOMINIO	
TIPO DE TRAMITE: OBRA NUEVA	
DATOS DEL PROPIETARIO NOMBRE: ANA CELIA GUILLÉN GUTIERREZ	
CLAVE CATASTRAL: 11 01 074 04 009 023 ÁREA: 108.31 m2 LOTE: 22	
DIRECCIÓN COLONIA: Tejada Corregidora, QRO.	
CP.: 76904	
DIRECCIÓN Boulevard del Fresno No. 1008, Int. 22 Condominio Jacaranda (Zona comercialmente conocida como Ciudad Maderas, Querétaro)	
FIRMA: FOTOCOPIAR QUE LOS DATOS CONSIGNADOS EN ESTE PLANO SON VERDÍDICOS.	
DATOS DEL D.R.O NOMBRE: ING. JOSÉ ARTURO BAUTISTA HERNÁNDEZ COTILA A PROPIETARIO: 062892 CIRCOEQ-03/08/B207	
NORMATIVIDAD CONCEPTO COEFICIENTE DE OCUPACIÓN DEL SUELO COEFICIENTE DE UTILIZACIÓN DEL SUELO COEFICIENTE DE ABSORCIÓN DEL SUELO CAJONES DE ESTACIONAMIENTO RESTRICCIONES PRIMARIAS EN M. OTRAS RESTRICCIONES SEGÚN CLAS.	
NORMA M2 PROYECTO M2 DIFERENCIA M2	
USO HABITACIONAL SERVICIOS COMERCIAL INDUSTRIAL	
FIRMA: COMO DIRECTOR RESPONSABLE DE OBRA DECLARO QUE LOS DATOS CONTENIDOS EN ESTE PLANO SON VERDÍDICOS. COMO DIRECTOR RESPONSABLE DE OBRA DECLARO QUE ESTE PLANO HA SIDO ELABORADO DE ACUERDO AL REGLAMENTO DE CONSTRUCCIÓN PARA EL MUNICIPIO DE EL MARQUÉS, QRO., CÓDIGO URBANO DEL ESTADO DE QUERÉTARO Y DEMÁS LEGISLACIÓN VIGENTE APLICABLE	
DATOS DE LA CONSTRUCCIÓN CONCEPTO ÁREA A CONSTRUIR OBRA NUEVA O AMPLIFICACIÓN ÁREA CONSTRUIDA SIN LICENCIA A REGULARIZAR AUTORIZACIONES LICENCIAS(A) ANTERIORES(S) Y TERMINACIÓN DE OBRA ACABO	
CONTENIDO DEL PLANO: INSTALACIONES ESPECIALES PLANTAS Y SIMBOLOGÍA	
ESCALA: 1:100	
COTAS: METROS	
CLAVE: ES-1/1	
SELO REVISIÓN DE PROYECTO POR DES. URB.	
SELO REVISIÓN DE PROYECTO POR DES. URB.	