
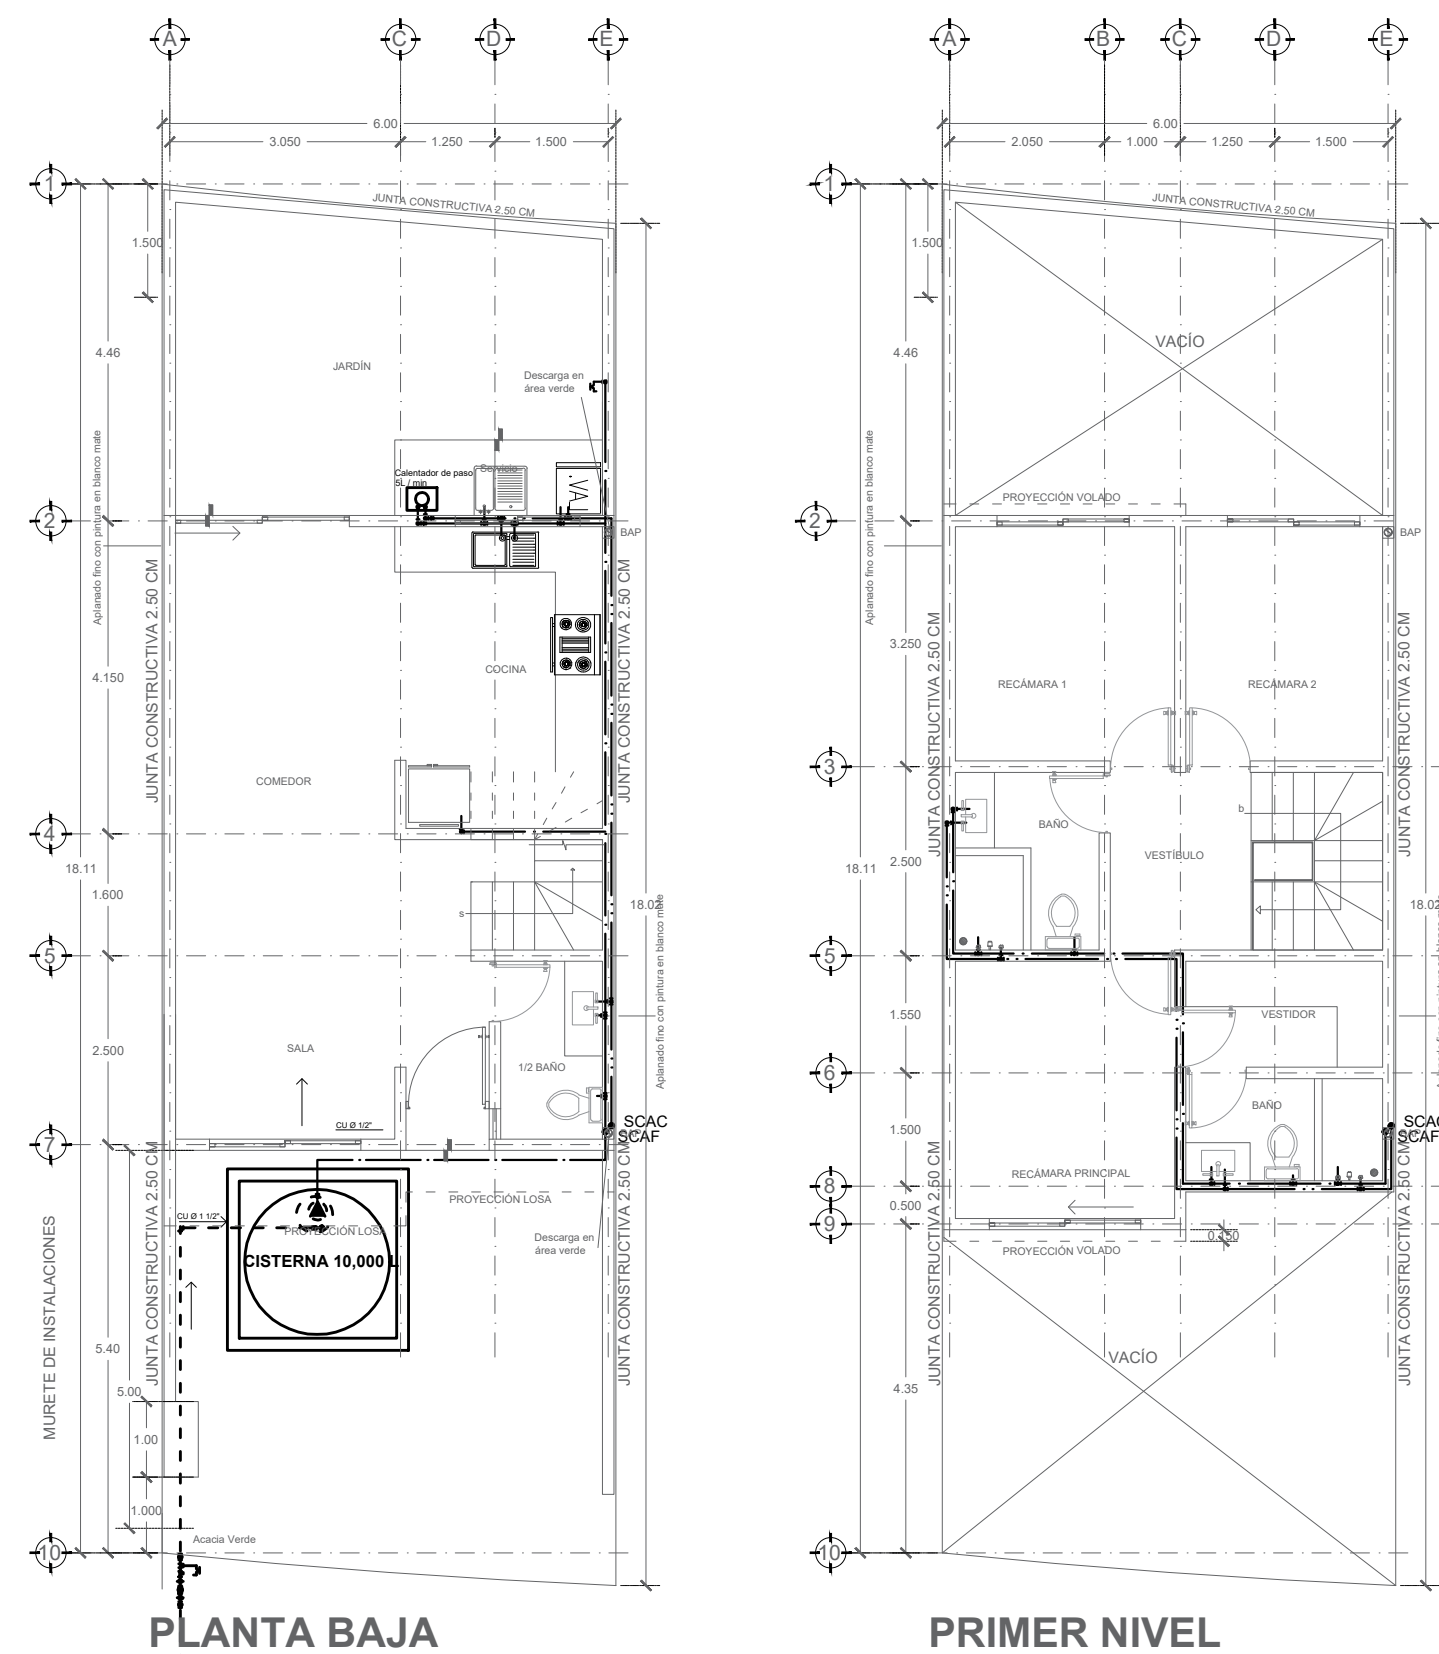
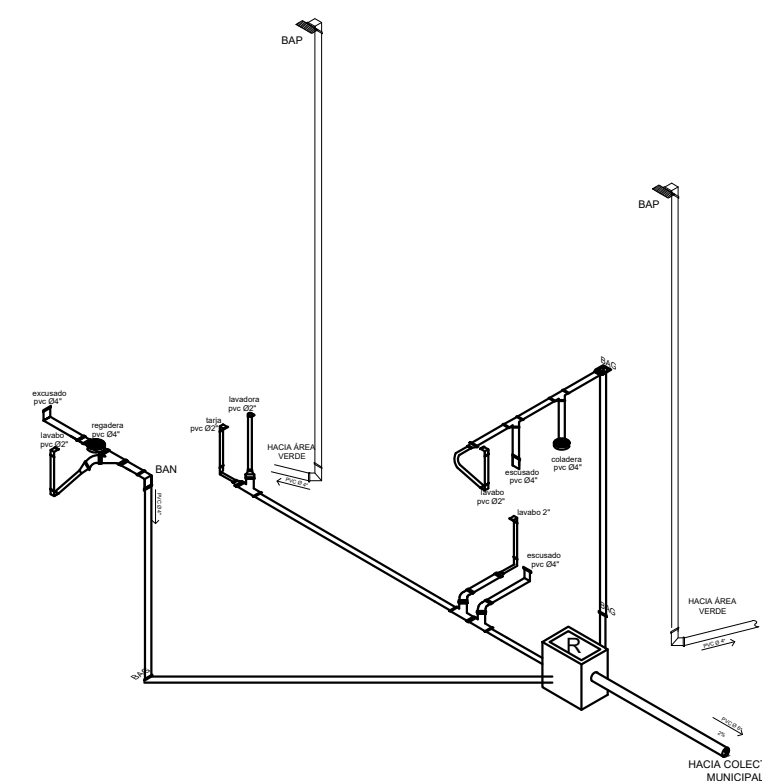
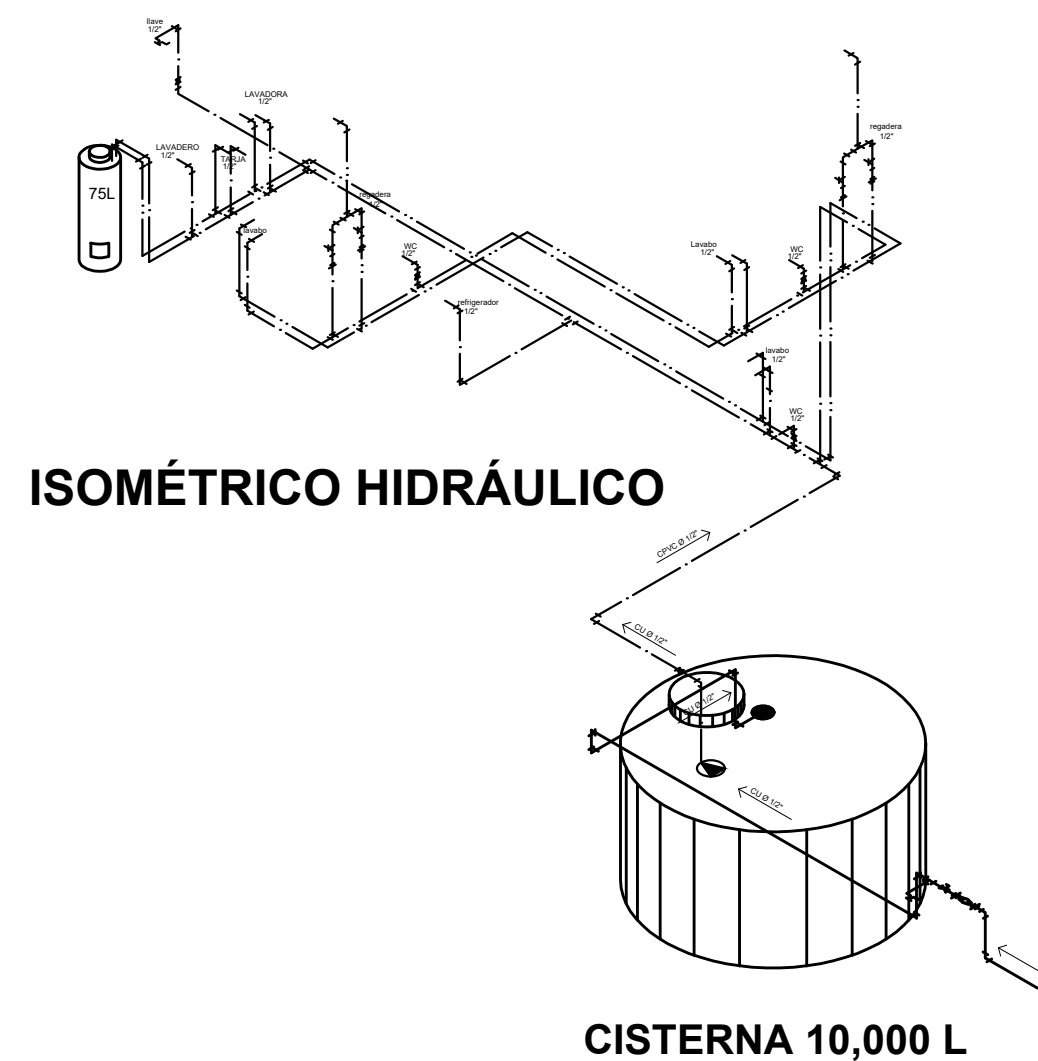


HIDRÁULICO

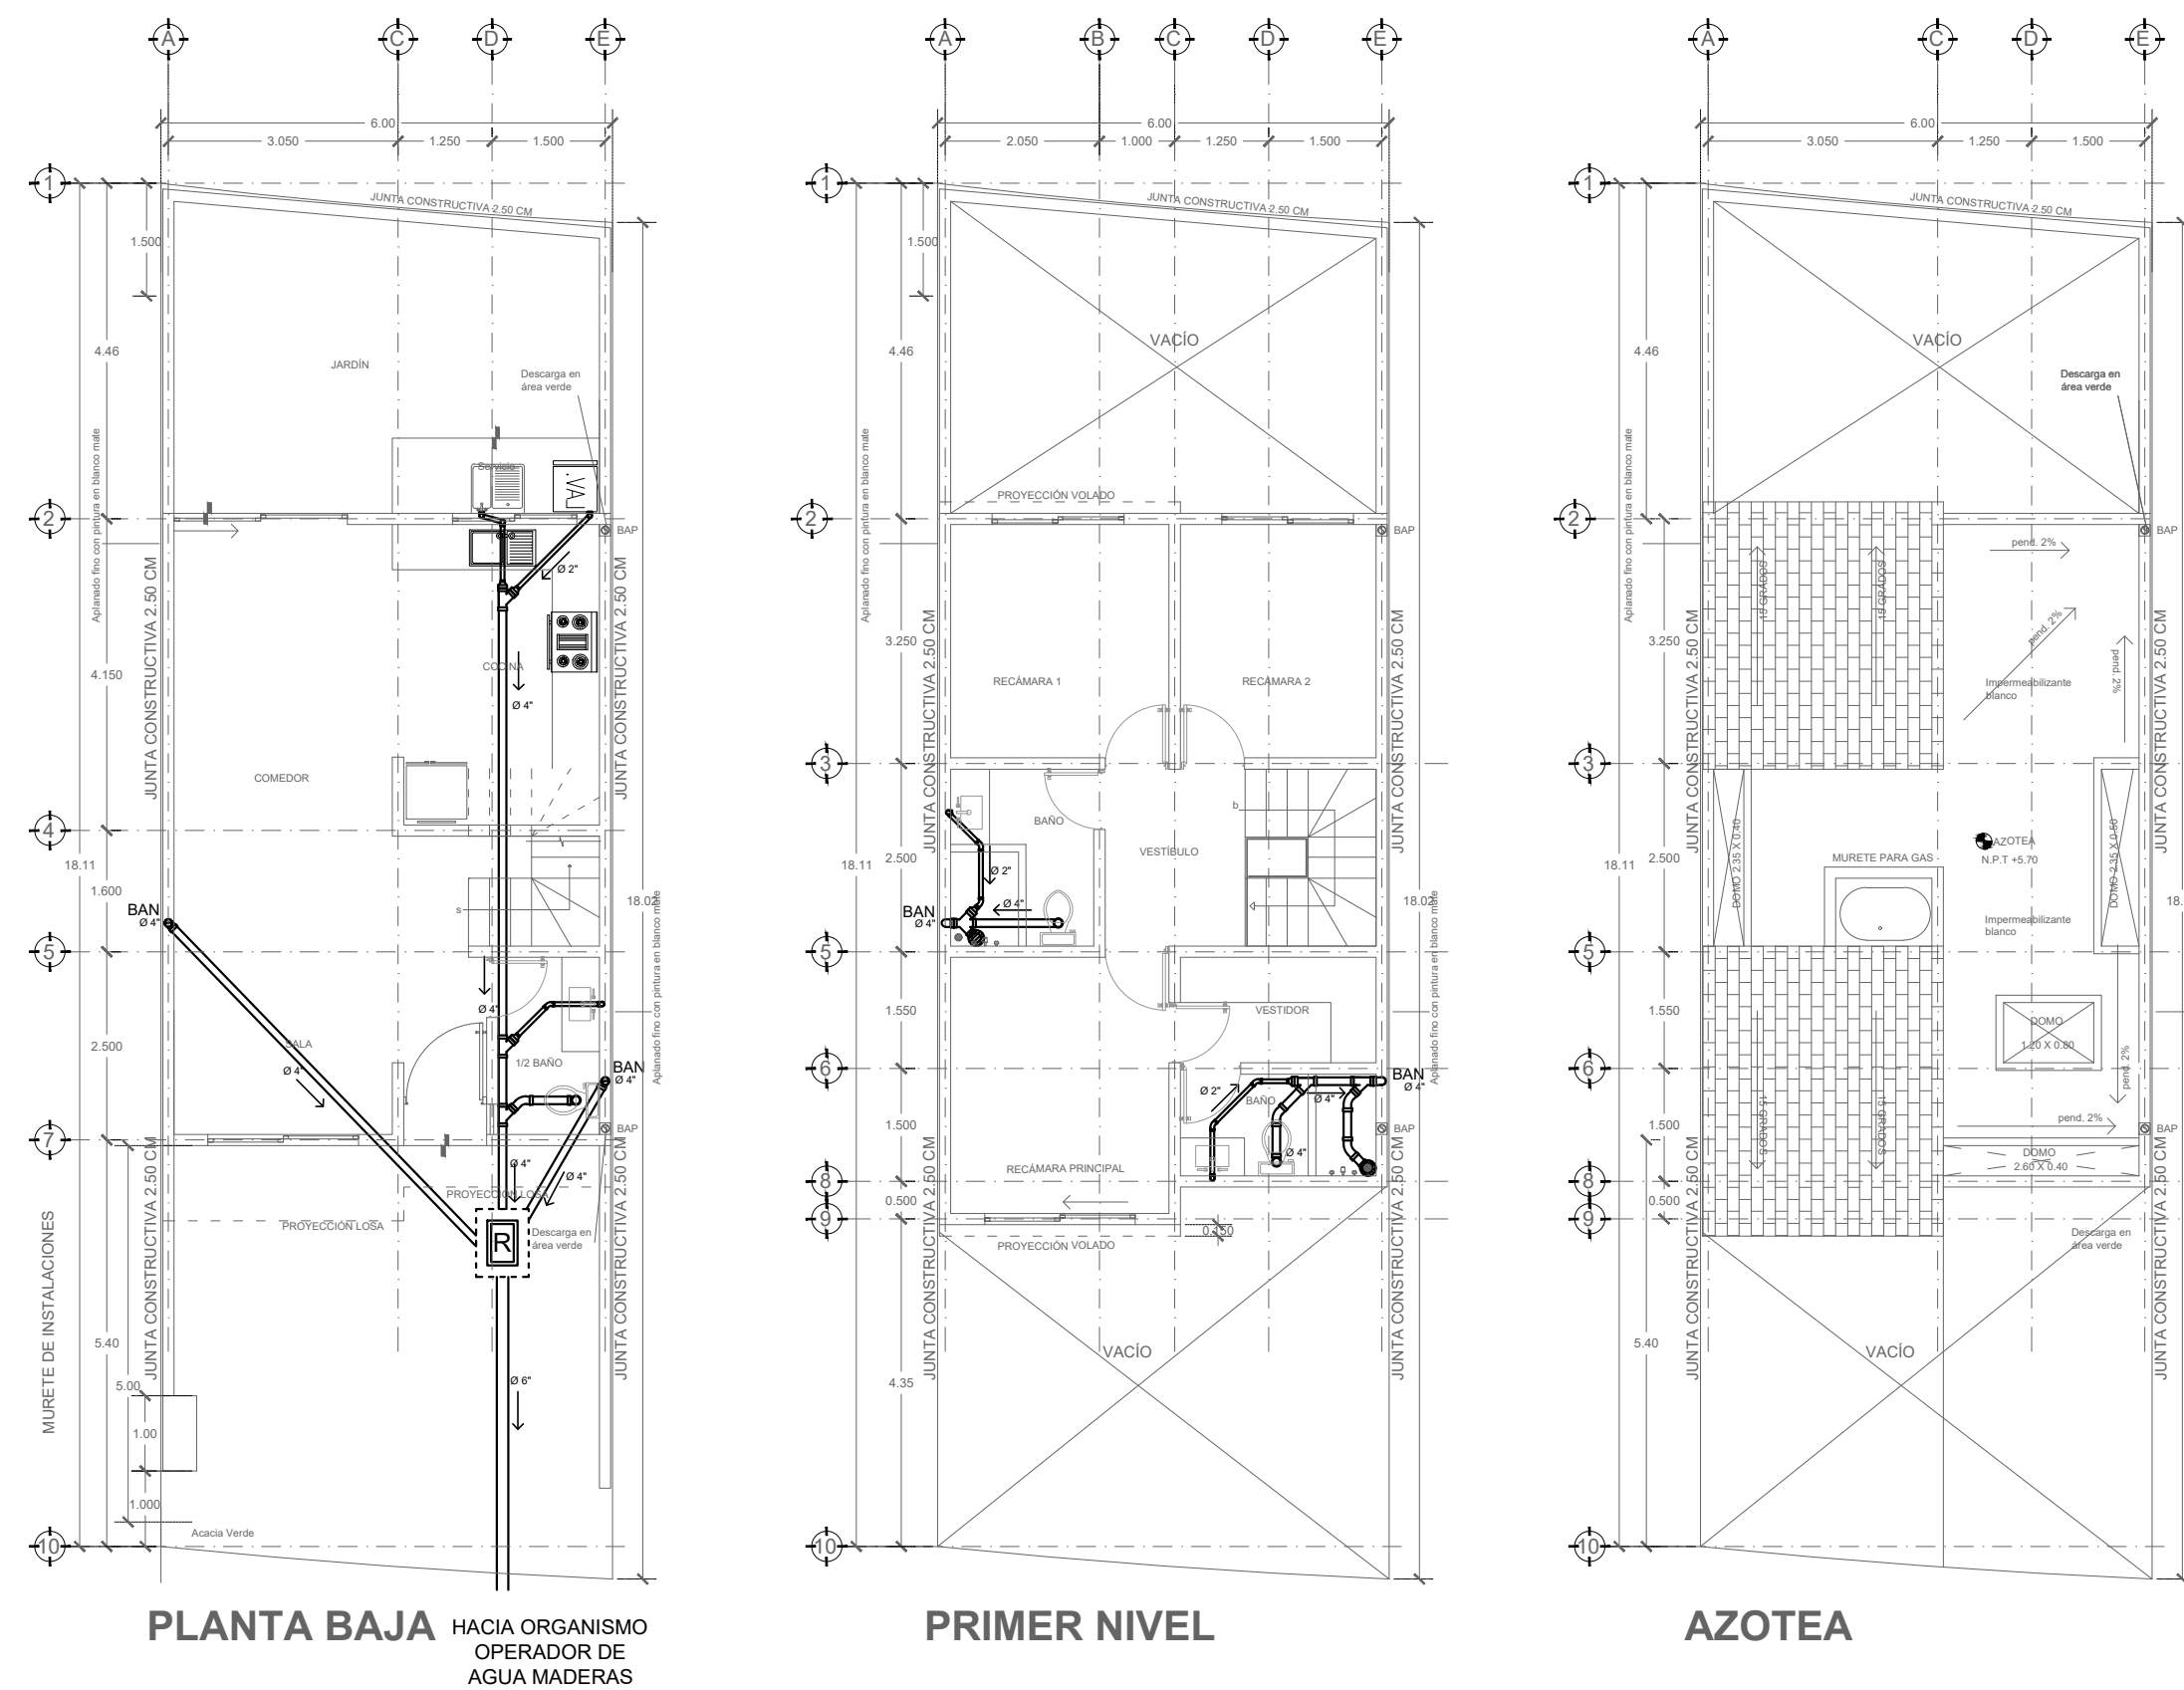

SANITARIO

[illegible]

- NOTAS HIDRÁULICAS**
1. En las descargas de los WC serán con Excusados ahorradores de agua con doble descarga.
 2. Los grifos de lavabos contarán con aspersor a presión o rociador como ahorrador de agua.
 3. Las regaderas contarán con aspersor a presión o rociador como ahorrador de agua.

COORDENADAS UTM DEL CENTROIDE DEL PREDIO:
X=3680736 Y=2277704

NOMBRE DEL PROYECTO:
CASA HABITACION EN CONDOMINIO

TIPO DE TRAMITE:
OBRA NUEVA

USO

DATOS DEL PROPIETARIO

NOMBRE: MARCO ANTONIO LLAMAS IGLESIAS

DIRECCIÓN

COLONIA: El campanario

DELEGACION: Cayetano Rubio

TELÉFONO: -----

CP.:76146

CLAVE CATASTRAL: 110 305 004 103 008

AREA: 108.35 m2

LOTE: 103

DIRECCIÓN

Avenida del Ebanro No.700-A

Condominio A int 87

Unidad Condominial La Loma

(Zona comercialmente conocida como Ciudad Maderas)

MUNICIPIO EL MARQUEZ, QRO.

FIRMA: _____

* DECLARO QUE LOS DATOS CONSIGNADOS EN ESTE PLANO SON VERDICOS.

DATOS DEL D.R.O

NOMBRE: ING. JOSÉ ARTURO BAUTISTA HERNÁNDEZ

CEDULA PROFESIONAL: 962892

CIRCOEQ-03/08/B207

NORMATIVIDAD

CONCEPTO

COEFICIENTE DE OCUPACION DEL SUELO

COEFICIENTE DE UTILIZACION DEL SUELO

COEFICIENTE DE ASORACION DEL SUELO

CAJONES DE ESTACIONAMIENTO

RESTRICCIONES PERIMETRALES ML

OTRAS RESTRICCIONES SEGUN DUS

NORMA

M2

PROYECTO

M2

DIFERENCIA

M2

DATOS DE LA CONSTRUCCION

CONCEPTO

SOTANO

PLANTA BAJA

PRIMER NIVEL

SEGUNDO NIVEL

TERCER NIVEL

MEZZANINE

* NIVEL

* NIVEL

TOTAL M2 TECHADOS

PISO D/PASILLO S/TECHO

PISO D/PATIO S/TECHO

PISO D/ESTACA S/TECHO

TOTAL M2 SIN TECHAR

JARDIN (area sin construccio))

BARDEO ML

ÁREA A CONSTRUIR

OBRA NUEVA O AMPLACION

ÁREA CONTRUBA SIN LICENCIA A REGULARIZAR

AUTORIZACIONES

LICENCIAS: ANTERIORES(ES) Y TERMINACION DE OBRA FOLIO:

CONTENIDO DEL PLANO:
HIDROSANITARIO PLANTAS, DETALLES E ISOMETRICOS

ESCALA: 1:100

COTAS:

METROS

CLAVE:

SELLO DE FRACIONAMIENTO, ASOCIACION DE COLONOS, ASOCIACION DE CONDOMINIOS, COMITE DE COLONOS, ETC. SEGUN APLIQUE DE ACUERDO A LA UBICACION DEL PREDIO.

SELLO REVISIÓN DE PROYECTO POR DES. URB.

HS-1/1

SELLO APLIQUE DE ACUERDO A LA UBICACION DEL PREDIO.