



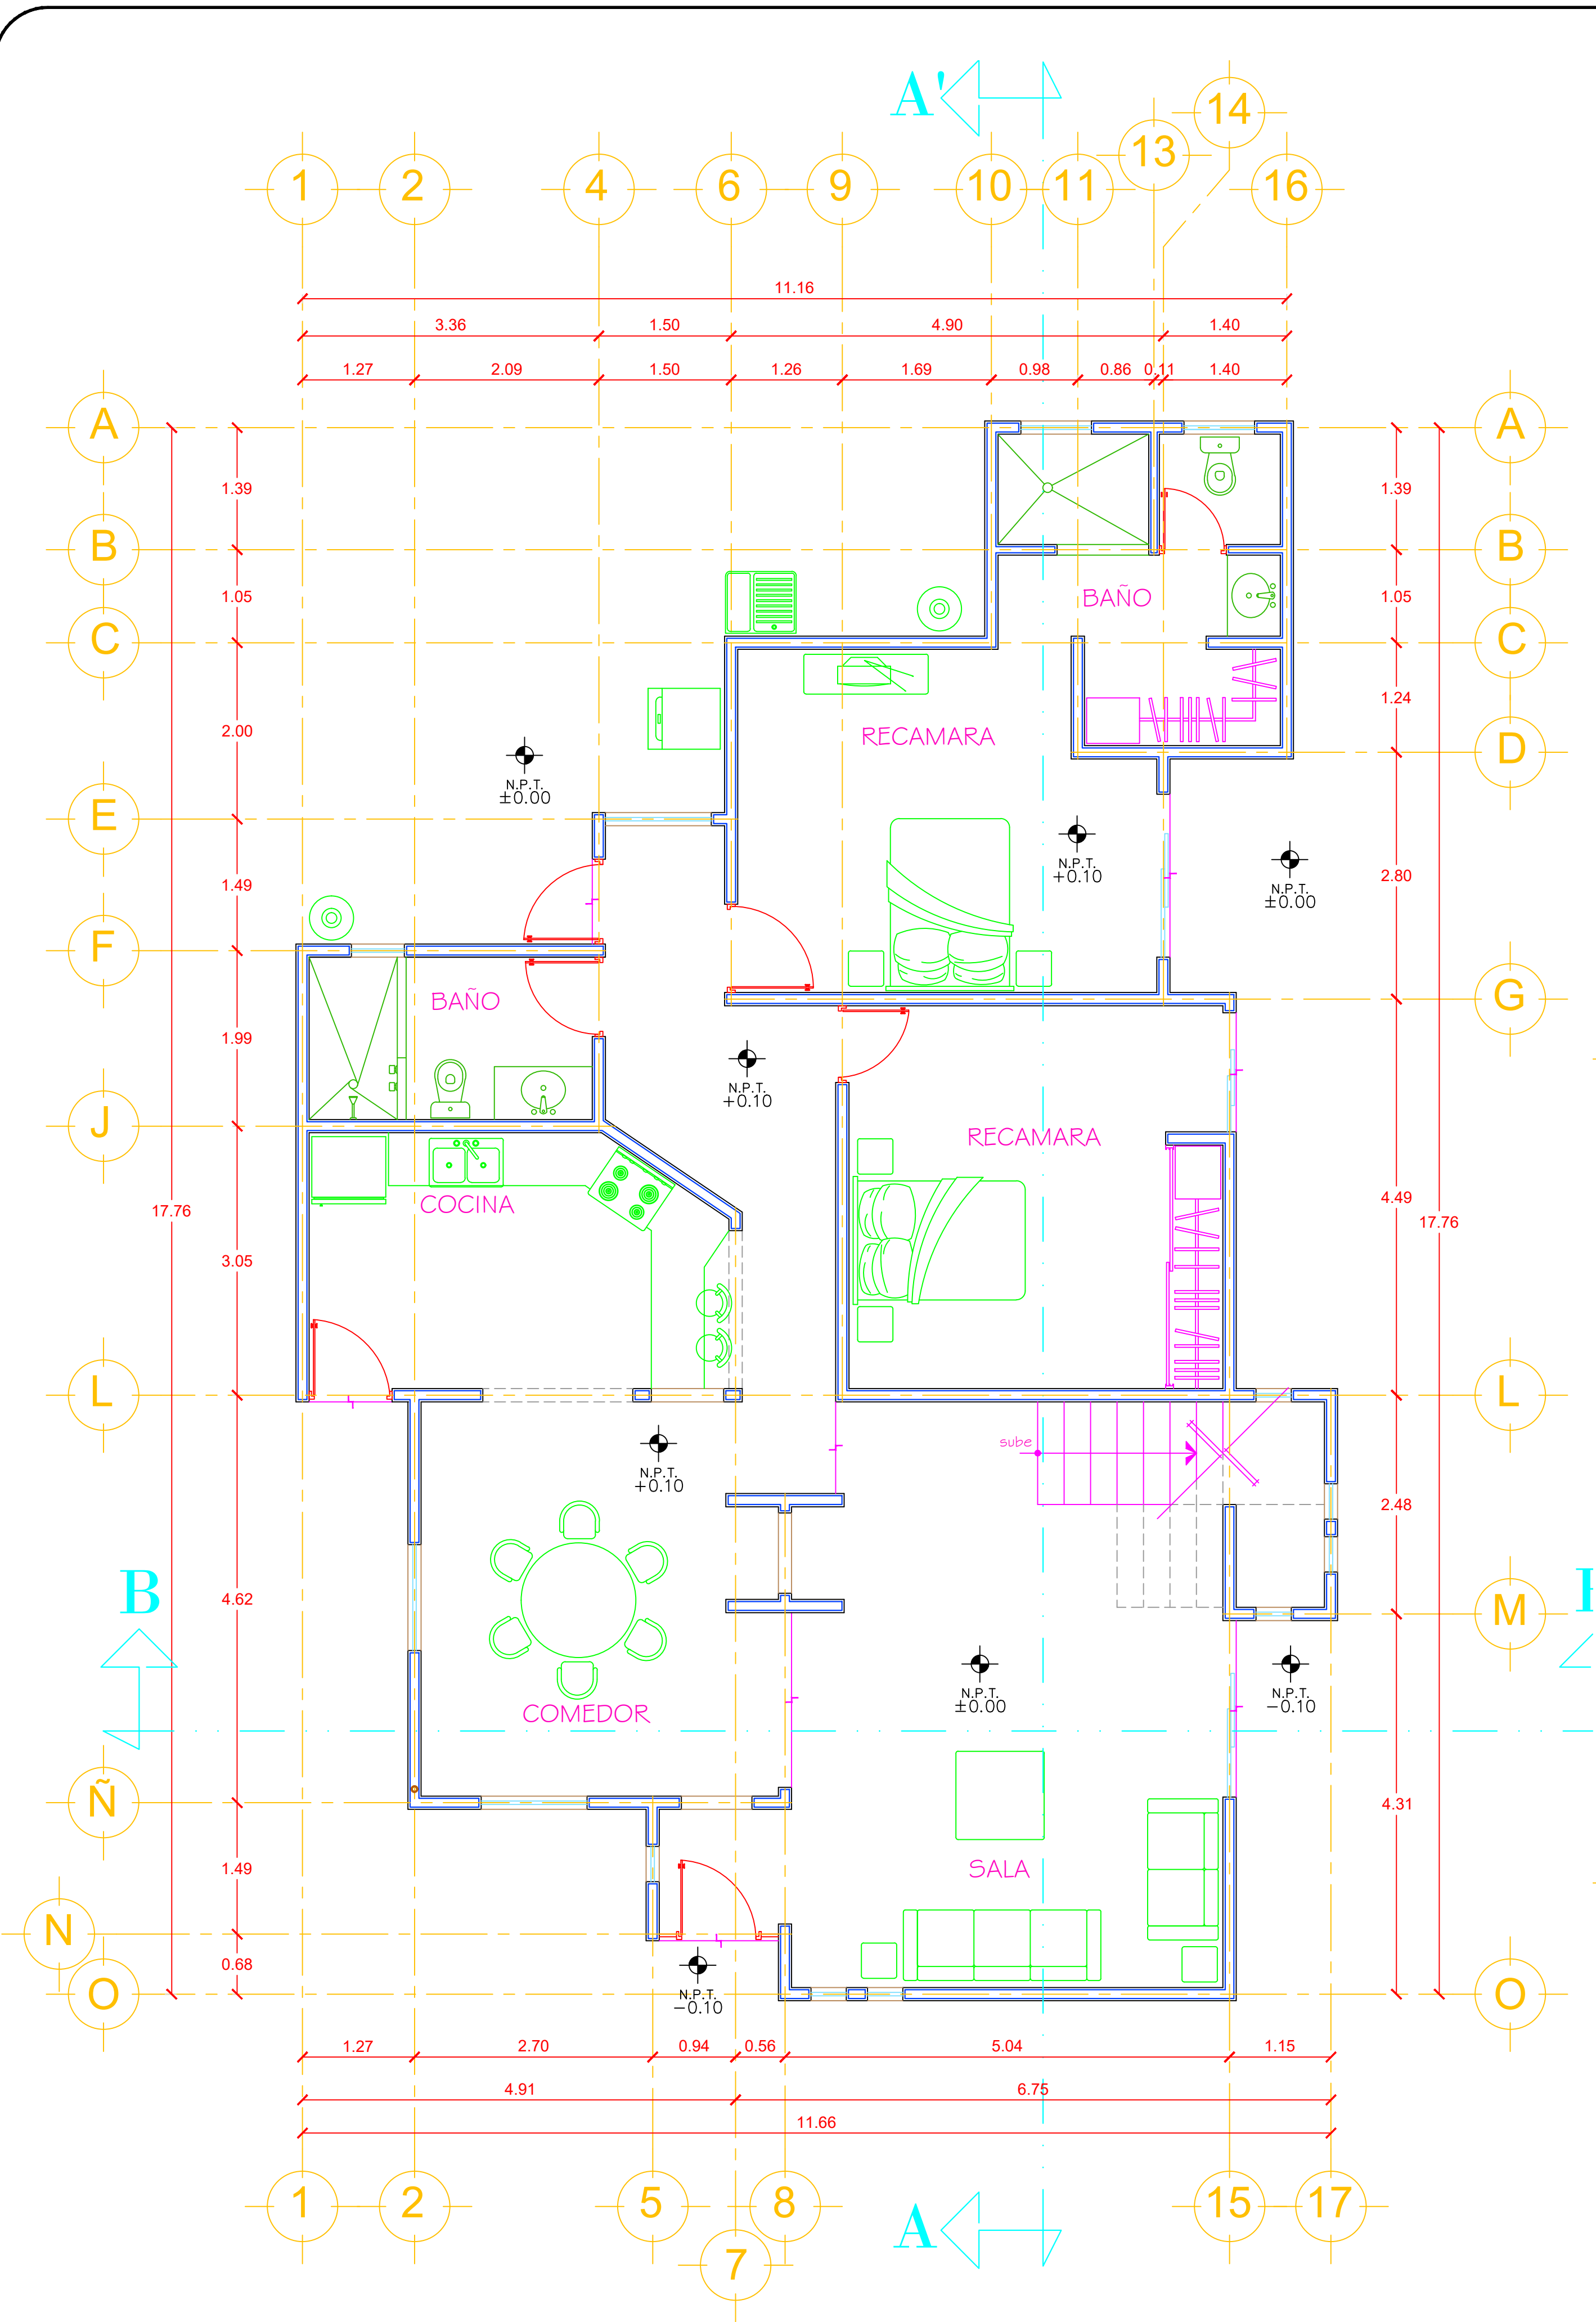

PLANTA BAJA

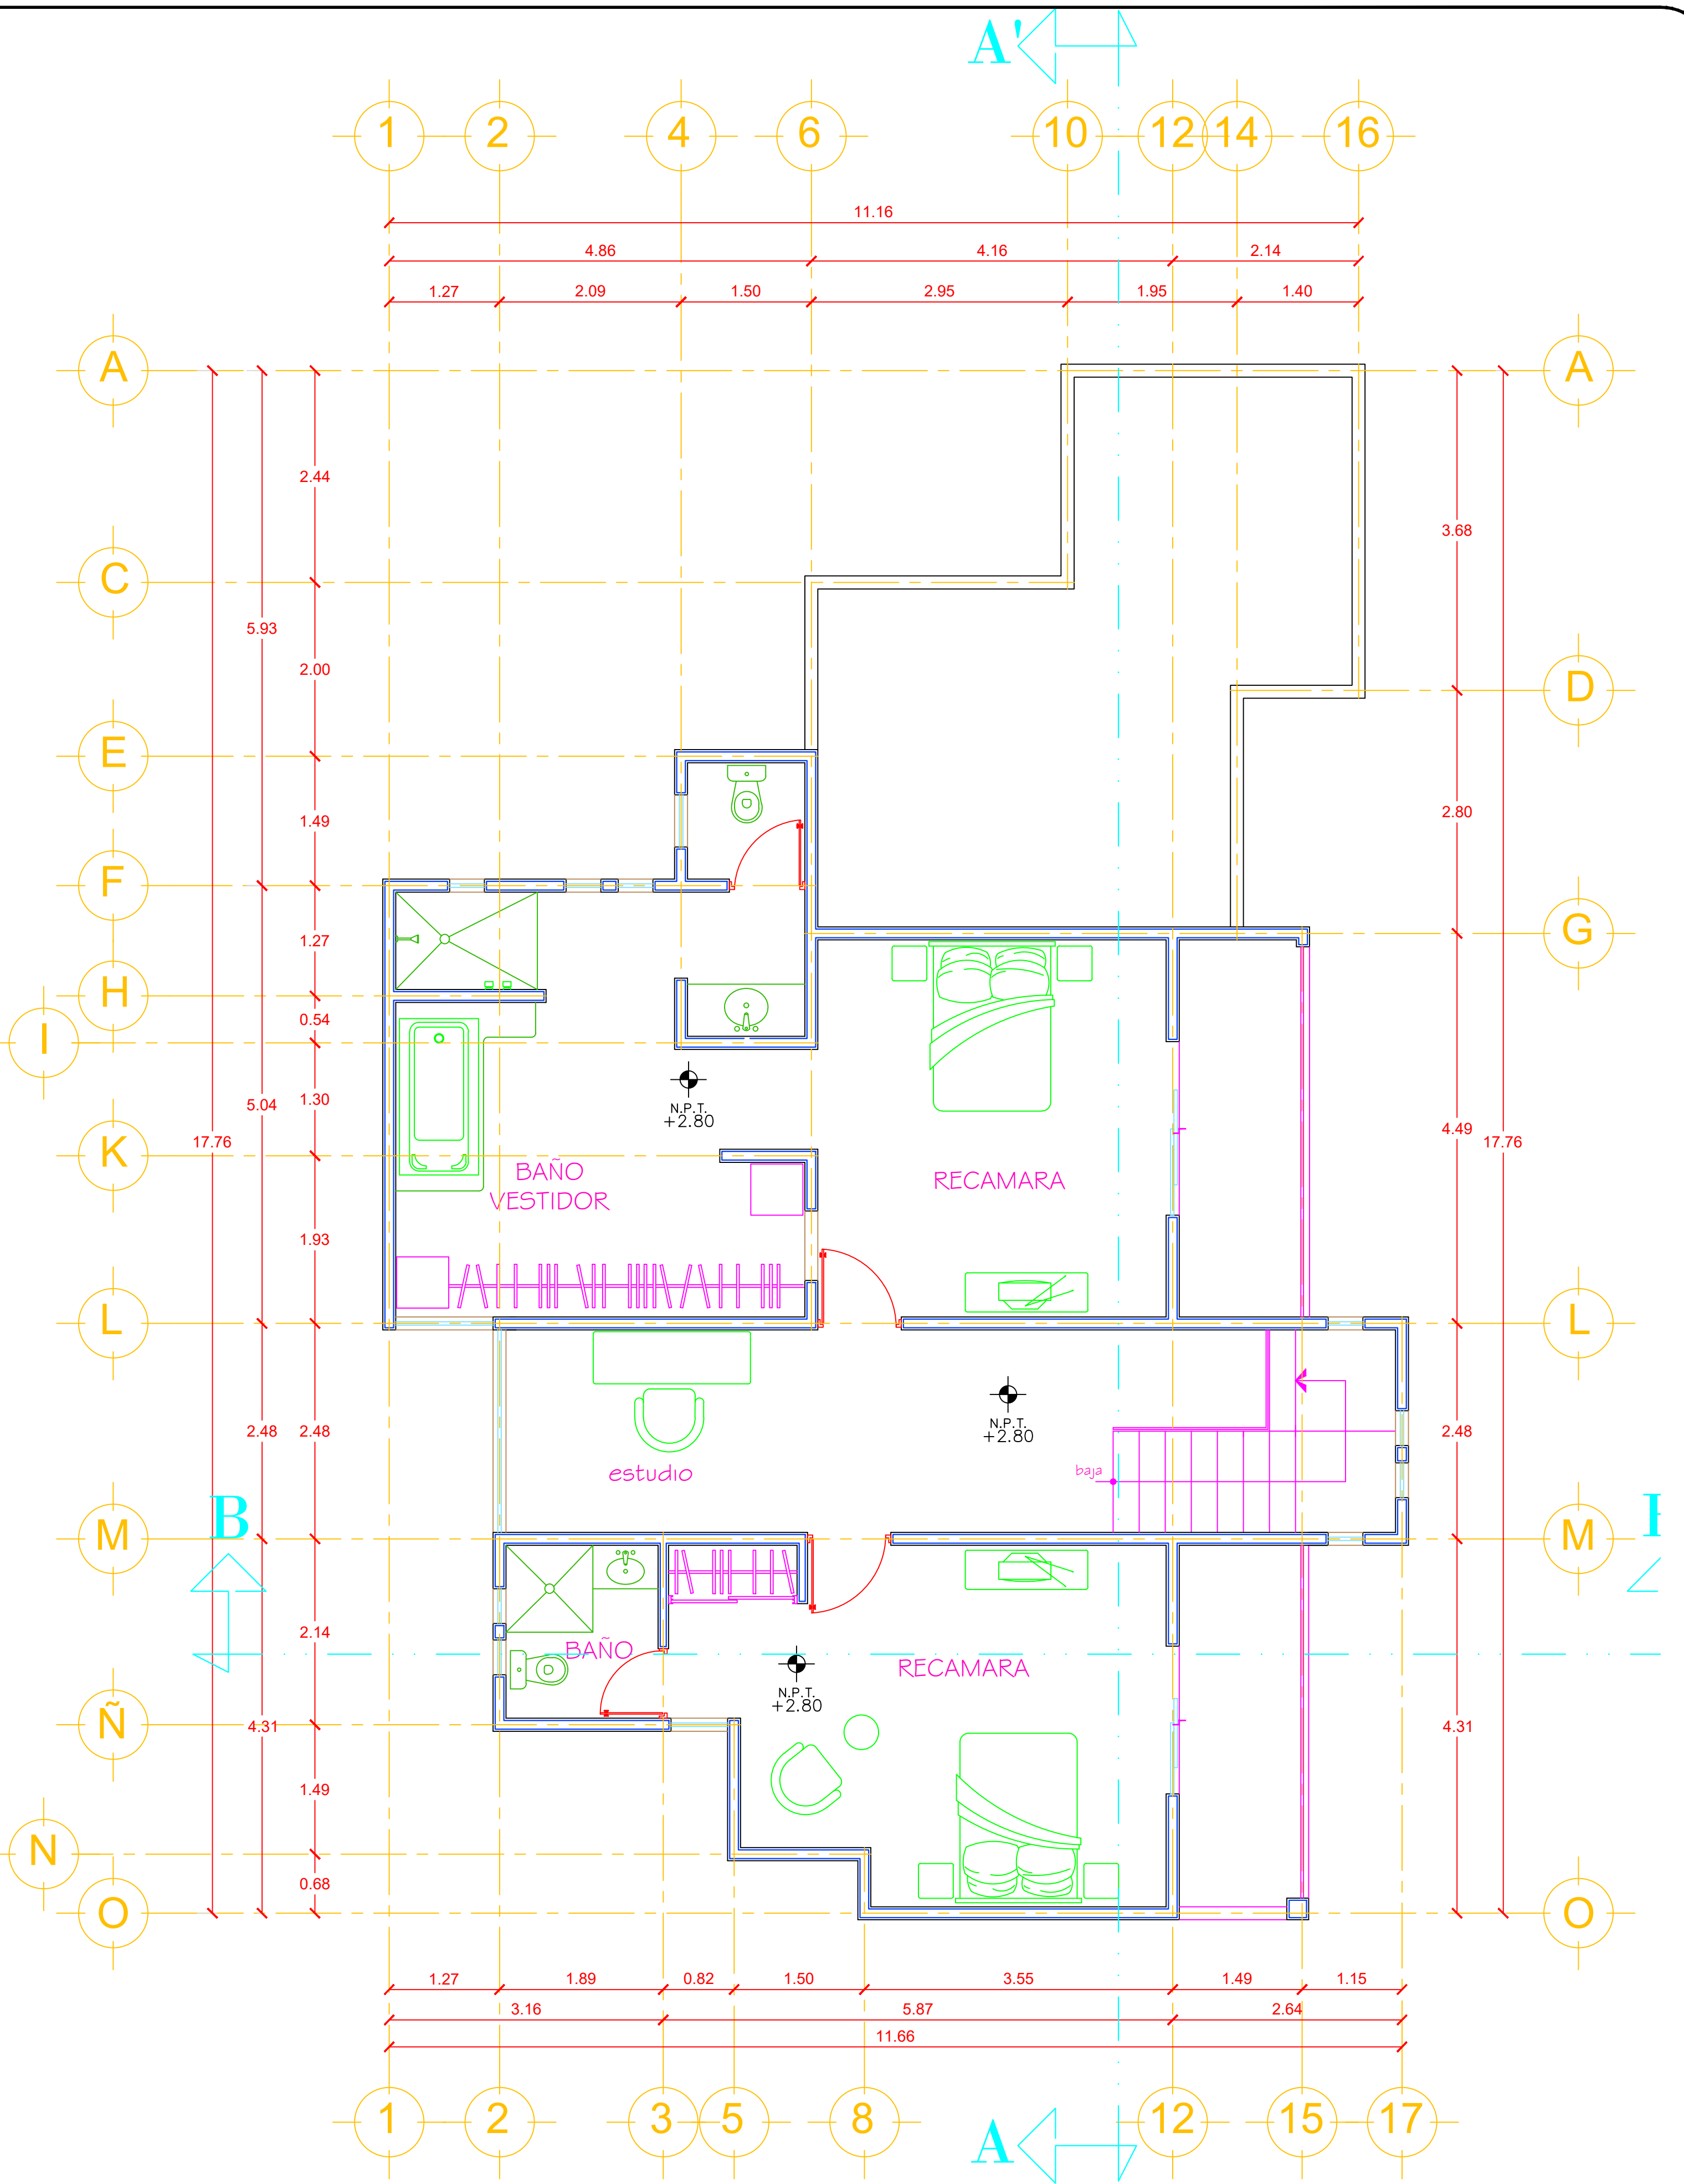

PLANTA ALTA

CROQUIS DE LOCALIZACION
SIN ESCALA

No.	Revisiones	Fecha

Proyectista:
Arq. Osca Antonio Naranjo Robles

Director de Obra:

O.P. Municipio:

Propietario :
Sr. Osca Antonio Naranjo Robles

Proyecto:
"CASA HABITACION"
Lote #03, Manzana. 70
Colonia El Zacatal

San Jose del Cabo, B.C.S. México

Contenido:
PLANTAS ARQUITECTONICAS

Dibujo: V.M.P.Z.	Plano:
Fecha: 25-OCTUBRE-2007	ARQ-01
Escala: 1:75	